
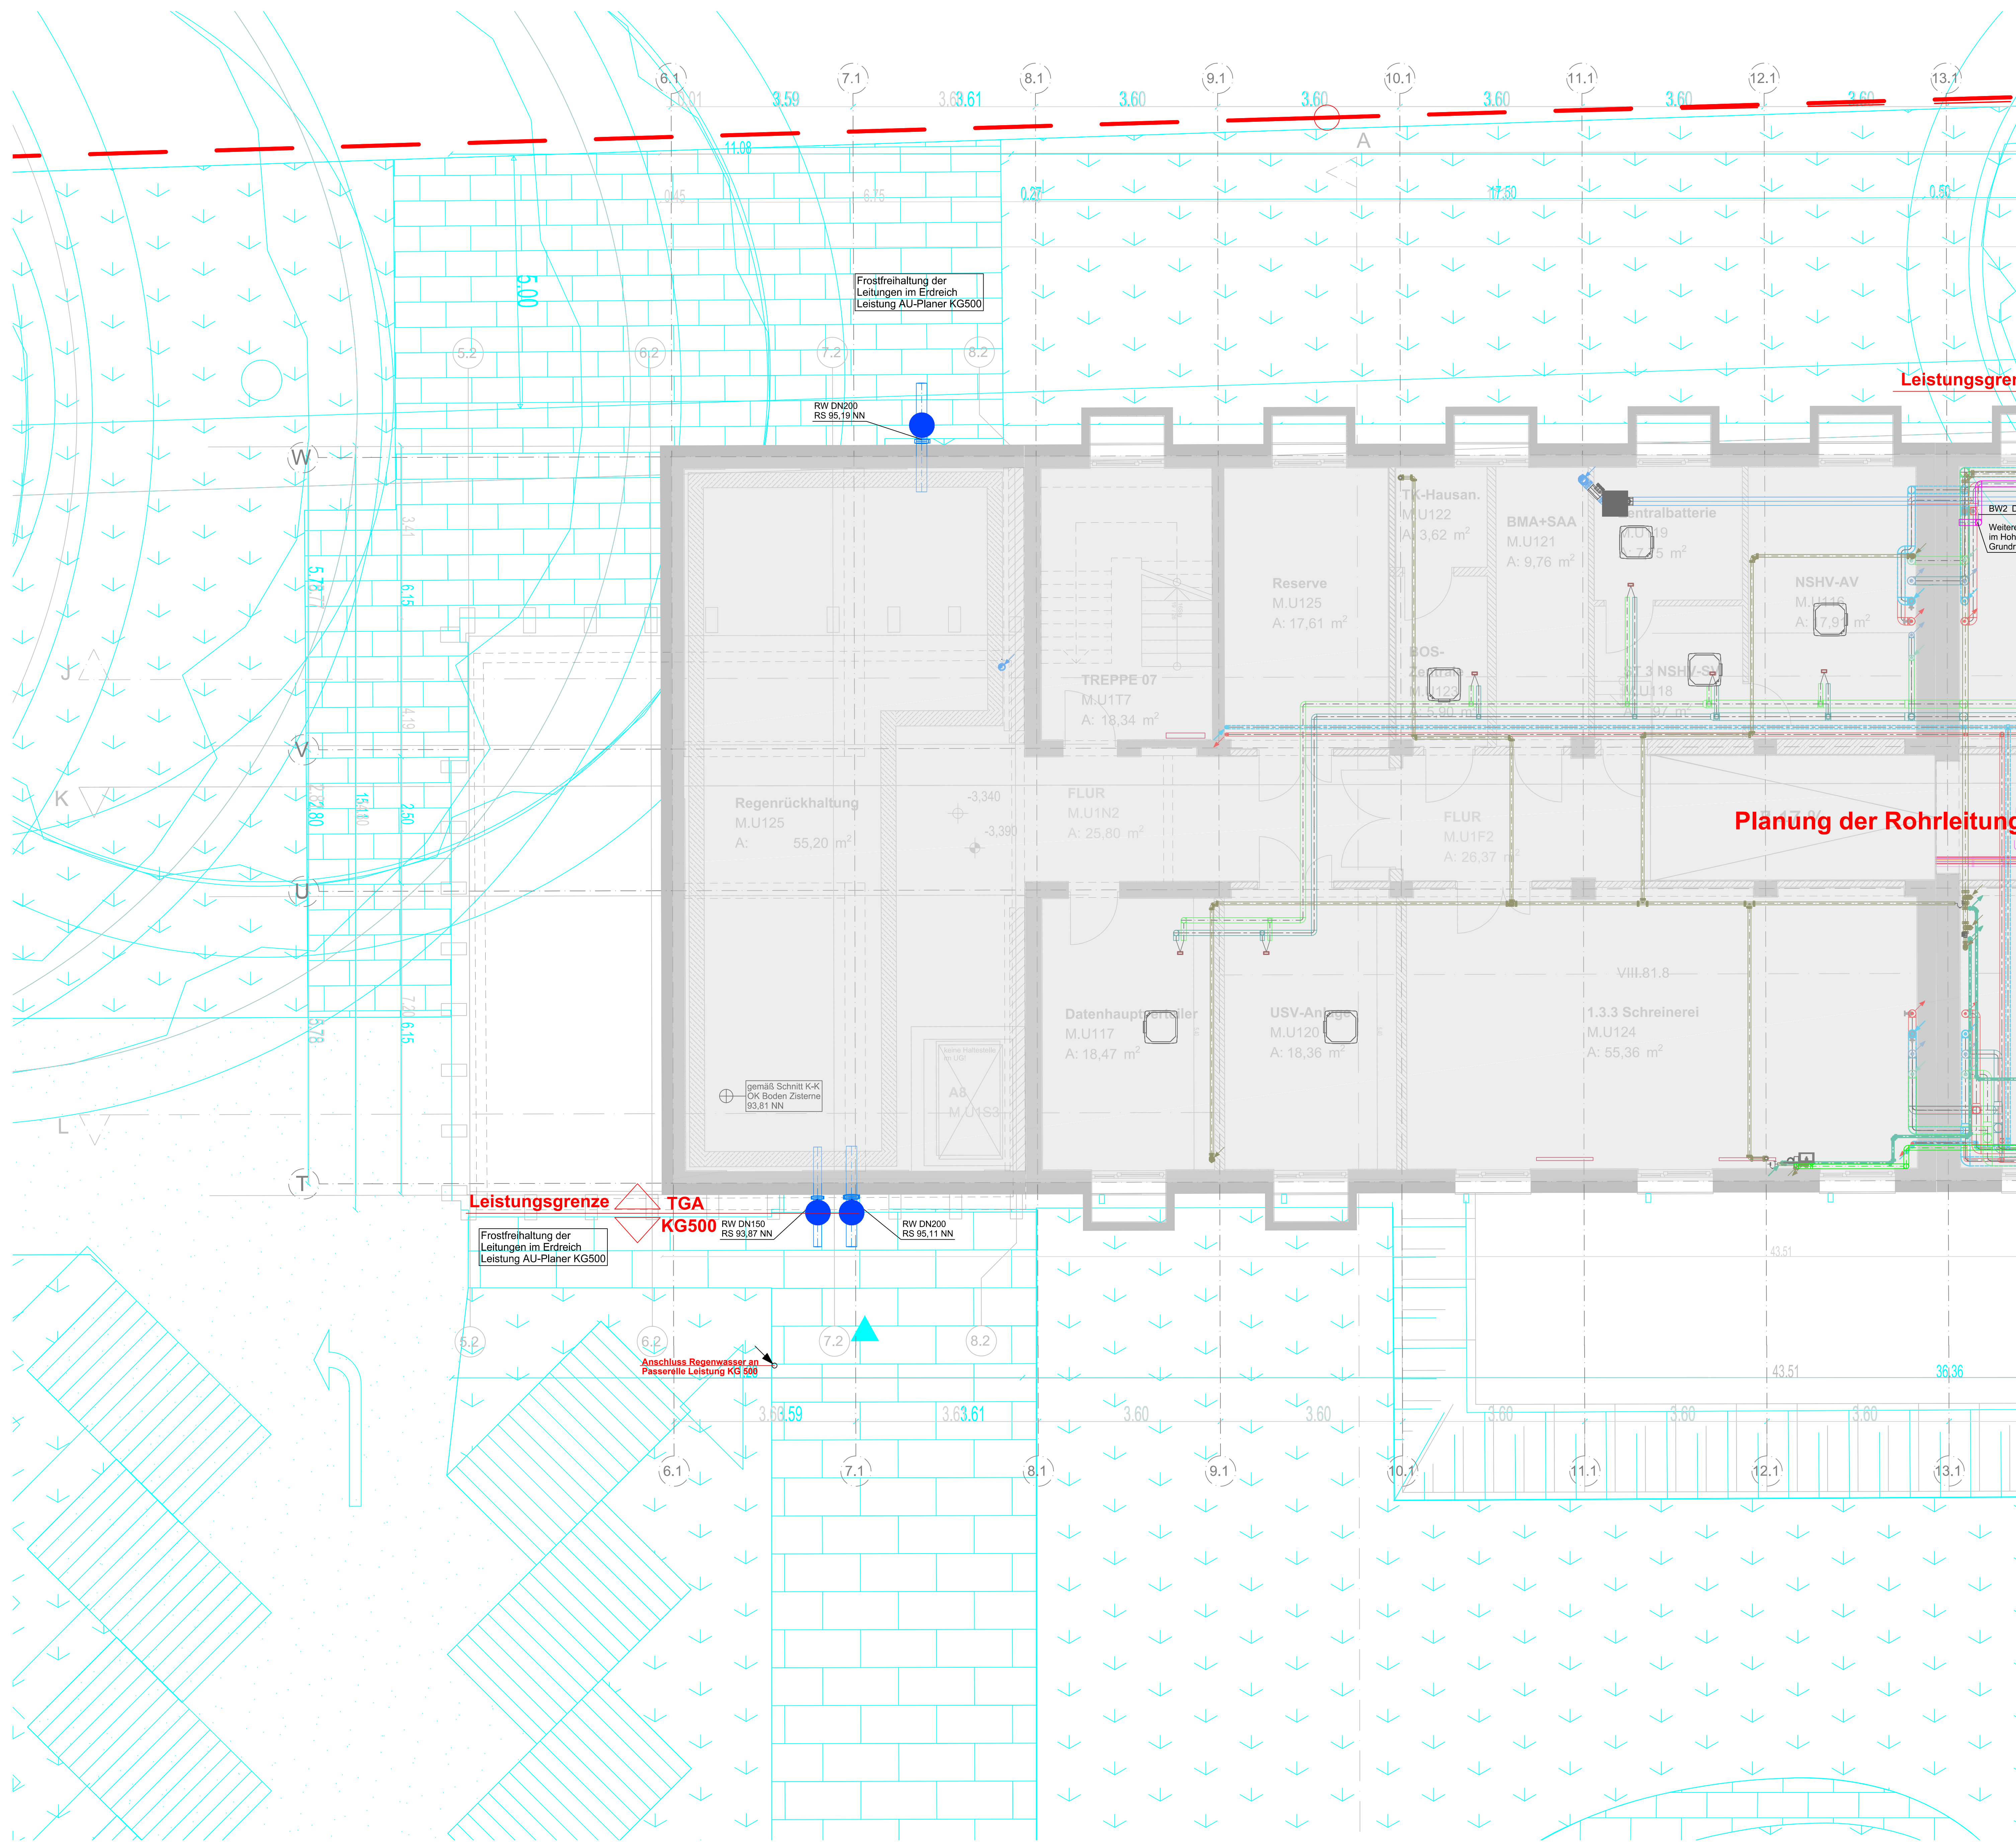


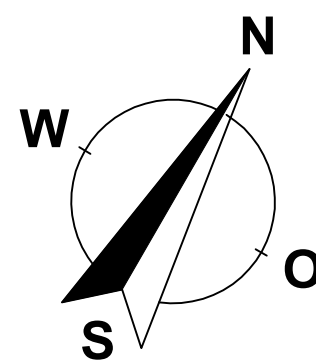

Hinweis:
LP5 Planung der Grundleitung in der Außenanlage auf Basis
Entwurf Zwischenstand im Gebäude

Legende Grundstück	
---	Grenze Flurstück
---	Außenanlage gemäß Grundriss EG des Architekten

Legende Feuerlösch	
---	Feuerlöschleitung
●	Übergabepunkt Feuerlösch

Legende Bewässerung	
---	Betriebswasser
●	Übergabepunkt Betriebswasser
---	Kaltwasser
●	Übergabepunkt Kaltwasser

Legende Entwässerung	
---	FE Fettsäureabfuhrleitung
---	Regenwasser
●	Übergabepunkt Regenwasser
---	Pendelgasleitung
●	Übergabepunkt SW
---	Schmutzwasser
●	Übergabepunkt RW

Hinweis:
Folgende Technik wird durch KG500 geplant:
Entwässerung der Außenanlage, Grundleitungen Regenwasser im Außenbereich, Zisternen(n) Regenwasser, RW-Revisionschächte für die Grundleitung, Überflutungsabweis Anschlüsse an Rinnen vor den Eingängen Anschlüsse an Fassadenrinnen- Passerelle

Schnittstelle KG500 -> KG410:
Anschluss der Regenwasserleitungen ab Gebäudeaußenwand bis an die Zisternen(n) Übergabepunkt zum Überlaufschacht für Grauwassernutzung Übergabeschächte zum Anschluss an den Straßengraben -> Planung durch KG500 Entwässerung der Fläche oberhalb der Tiefgarage -> Straßengraben SA1 bis SA5 Abläufe liegen unterhalb der Rücktauebene und müssen über eine Hebeanlage über die Rücktauebene gepumpt werden. Erforderliche Leitungsführung durch die Tiefgarage

Schnittstelle KG300 -> KG410:
Nicht mehr genutzte Grundleistungsanschlüsse müssen wasserdicht verschlossen (z.betoniert) werden. Grundleitung die weiter genutzt wird, muss mittels Inlinerverfahren saniert werden.

+/- 0.00 = 96.90m üNN Datum: DWG: HLS-5-MW-KO-GR-U1-001-Aa-A

Bauvorhaben:
Deutsche Rentenversicherung Hessen
Sanierung und Erweiterung

Bauherr:
Deutsche Rentenversicherung Hessen
Stadtplatz 28
60598 Frankfurt am Main
Tel.: +49
Fax: +49

Objektplanung:
Jourdan & Müller Steinhäuser ARCHITECTES ASSOCIÉS **JMS** Freigabe Architekt
c/o Jourdan & Müller Steinhäuser
Walter-Kob-Strasse 1-3
60594 Frankfurt am Main
Tel.: +49 69 / 970818-0
Fax: +49 69 / 970818-11
Datum: Unterschrift:

Planverfasser:
Ingenieurbüro Klöffel GmbH & Co. KG
Friedenstraße 1
63486 Bruchköbel
fon: 06181 9783-0
fax: 06181 9783-50
email: info@kloeffel.com
web: www.kloeffel.com
Projekt Nr.: IBK 23-3300
Planungsgrundlage:
AR-3-ALL-UE-GR-U1-001-Aa-A
Gezeichnet IBK S. Kühr
Planer IBK E. Bary

Phase:
LP5-Ausführung **VORABZUG**

Planbezeichnung:
**Koordination Übergabepunkte Grundleitung
Mainbau West
Untergeschoss**

Plan Nr.:	Datum:	Planformat:	Gez.:	Planerstf.:	Maßstab:
HLS-5-MW-KO-GR-U1-001-Aa-A	26.06.2026	1189x841	S.K.	03.06.2026	1:50