
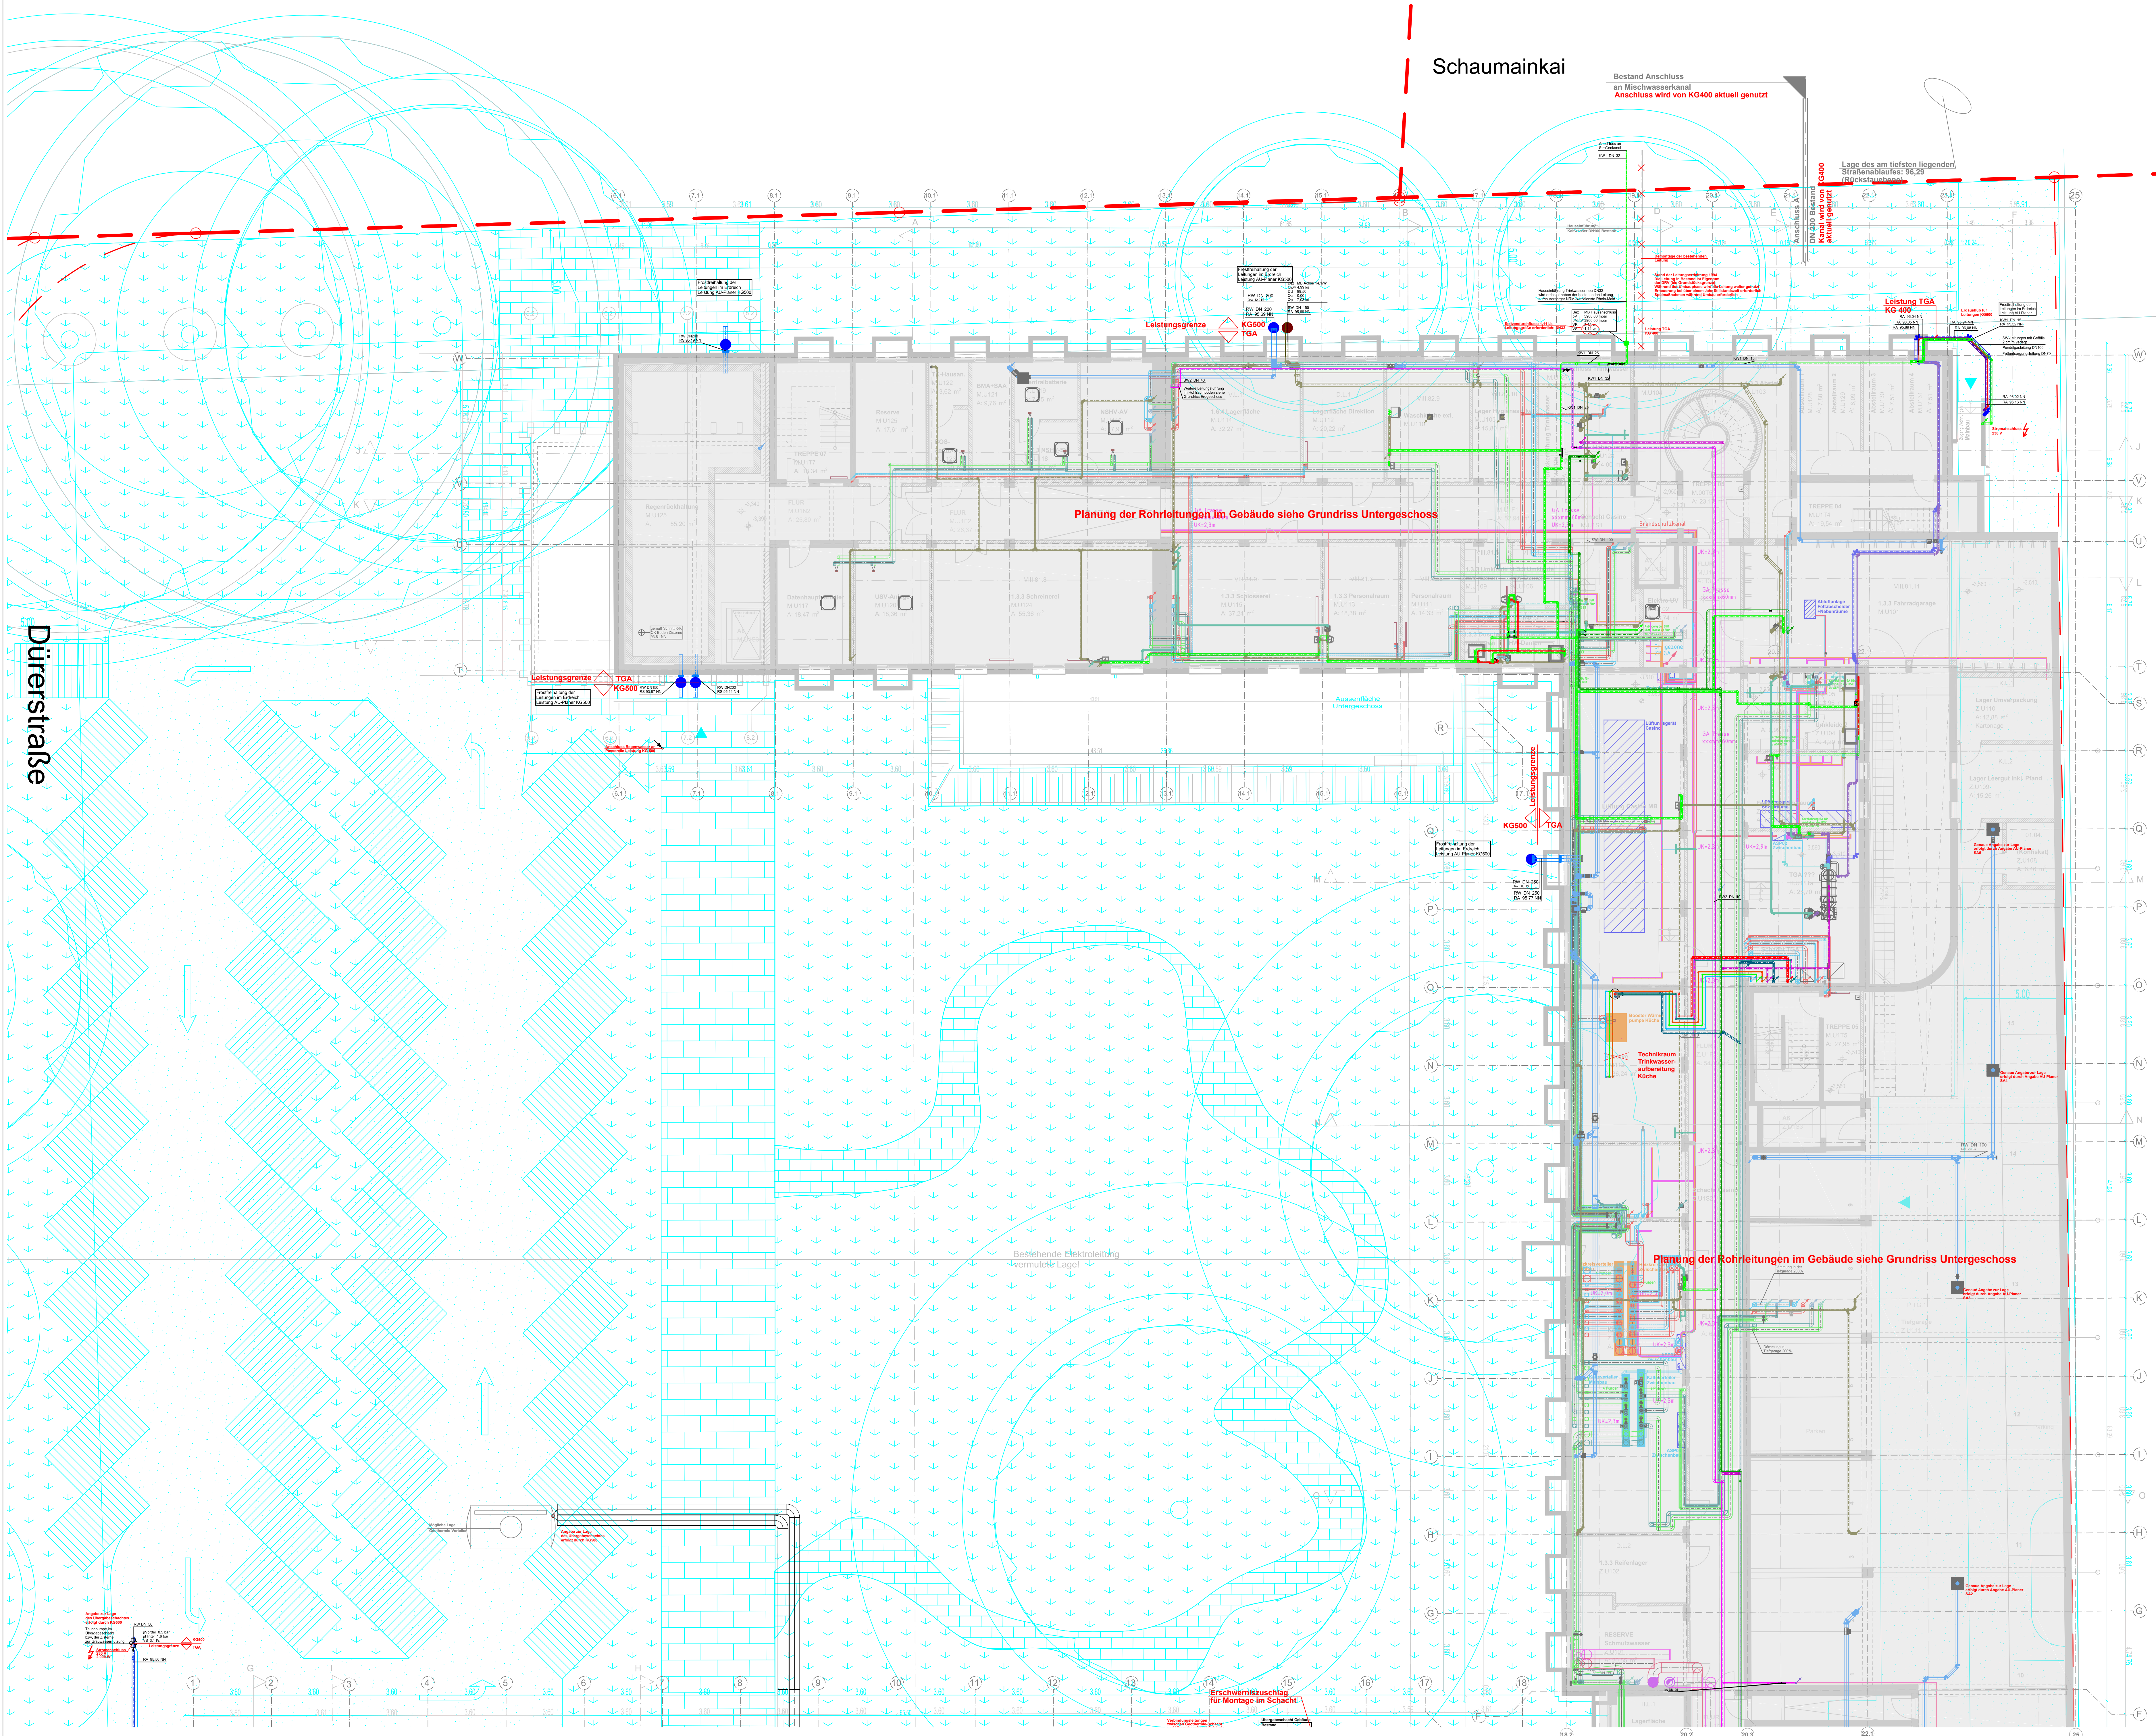


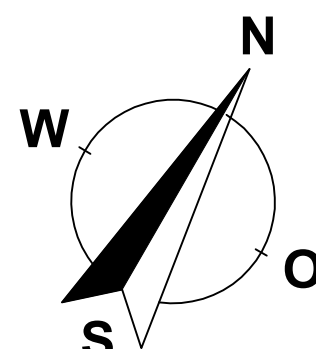

Hinweis:
LP5 Planung der Grundleitung in der Außenanlage auf Basis
Entwurf Zwischenstand im Gebäude

Legende Grundstück	
	Grenze Flurstück
	Außenanlage gemäß Grundriss EG des Architekten
Legende Feuerlösch	
	Feuerlöschleitung
	Übergabepunkt Feuerlösch
Legende Bewässerung	
	Betriebswasser
	Übergabepunkt Betriebswasser
	Kaltwasser
	Übergabepunkt Kaltwasser
Legende Entwässerung	
	FE Fettsorgungsleitung
	Regenwasser
	Pendelgasleitung
	Übergabepunkt SW
	Schmutzwasser
	Übergabepunkt RW

Hinweis:
Folgende Technik wird durch KG500 geplant:
Entwässerung der Außenanlage, Grundleitungen Regenwasser im Außenbereich, Zisternen(Regenwasser, RW-Revisionssschächte für die Grundleitung, Überflutungs nachweis Anschlüsse an Rinnen vor den Eingängen Anschlüsse an Fassadenrinnen- Passerelle

Schnittstelle KG500 -> KG410:
Anschluss der Regenwasserleitungen ab Gebäudeaußenwand bis an die Zisternen(Übergabepunkt zum Überlaufschacht für Grauwassernutzung Übergabeschächte zum Anschluss an den Straßkanal -> Planung durch KG500 Entwässerung der Fläche oberhalb der Tiefgarage -> Straßenaufbau SA1 bis SA5 Abfälle liegen unterhalb der Rückstauebene und müssen über eine Hebeanlage über die Rückstauebene gepumpt werden. Erforderliche Leitungsführung durch die Tiefgarage

Schnittstelle KG300 -> KG410:
Nicht mehr genutzte Grundleistungsanschlüsse müssen wasserdicht verschlossen (zubetoniert) werden. Grundleitung die weiter genutzt wird, muss mittels Inlinerverfahren saniert werden.

+/- 0.00 = 96.90m üNN		Datenname DWG: HLS-5-MZ-KO-GR-U1-002-Aa-A			
Bauherr: Deutsche Rentenversicherung Hessen					
Sanierung und Erweiterung					
Bauherr: Deutsche Rentenversicherung Hessen					
Südweststrasse 28 60598 Frankfurt am Main Tel.: +49 Fax: +49					
Objektplanung: Arbeitsgemeinschaft Jourdan & Müller Steinhauser		Freigabe Architekt JOURDAN & MÜLLER STEINHAUSER ARCHITECTES ASSOCIÉS			
Walter-Kob-Strasse 1-3 60594 Frankfurt am Main		Tel.: +49 69 / 970818-0 Fax: +49 69 / 970818-11			
		Datum			
Planverfasser: Ingenieurbüro Klöffel GmbH & Co. KG		Projekt-Nr. IBK 23-3300			
Friedenstraße 1 60486 Buchheim fon: 06181 9783-0 fax: 06181 9783-50 email: info@kloeffel.com web: www.kloeffel.com		Planungsgrundlage AR-SALL-UE-GR-U1-001-Aa-A			
 IBK INGENIEURBÜRO KLOEFFEL		Gezeichnet IBK S. Kühr Planer IBK E. Barg			
Phase: LP3-Entwurf					
Planbezeichnung: Koordination Übergabepunkte Grundleitung Mainbau-Zwischenbau Regenwasser, Schmutzwasser, Kaltwasser, Fettsanierungsleitung + Leerrohr für GA					
Plan Nr.:	Datum:	Planformat:	Gez:	Planerstellt:	Maßstab:
HLS-5-MZ-KO-GR-U1-002-Aa-A	26.06.2026	1189x841	S.K.	05.05.2026	1:100