



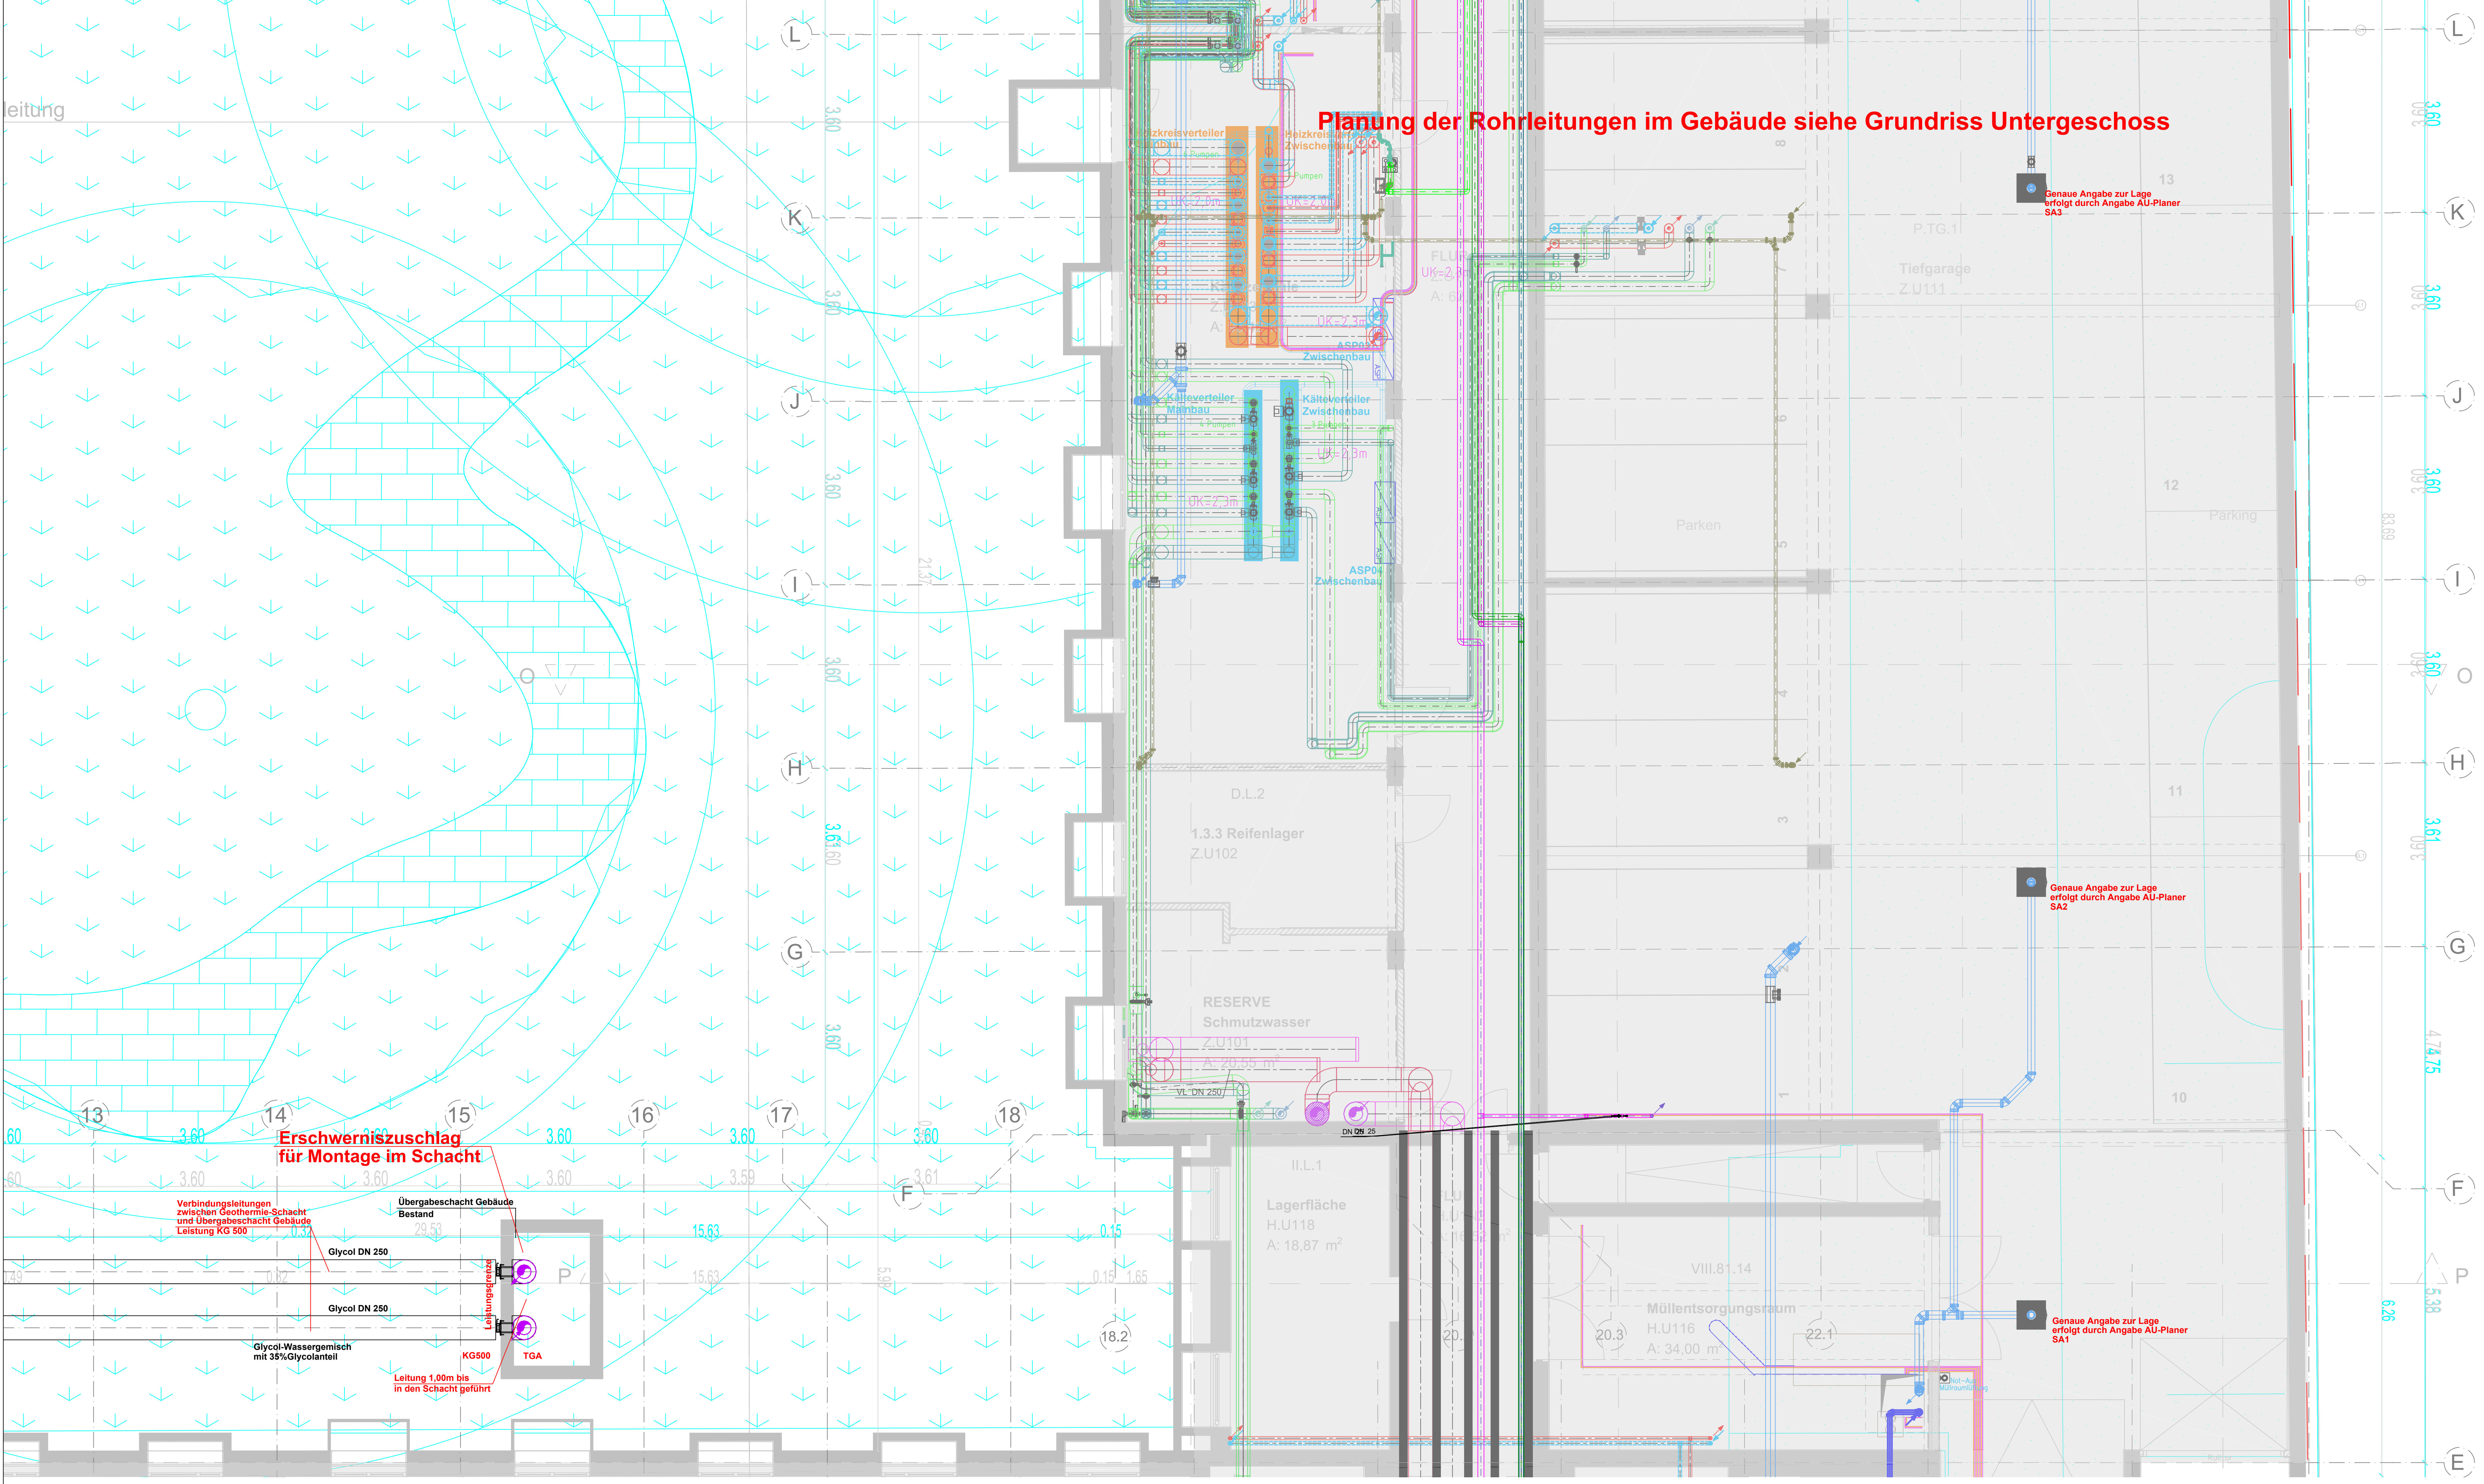

Planung der Rohrleitungen im Gebäude siehe Grundriss Untergeschoss

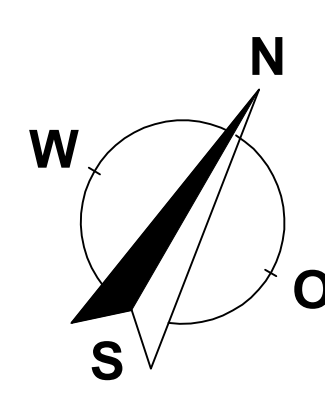

Hinweis:
LP5 Planung der Grundleitung in der Außenanlage auf Basis
Entwurf Zwischenstand im Gebäude

Legende Grundstück	
--- Grenze Flurstück	--- Außenanlage gemäß Grundriss EG des Architekten
Legende Feuerlösch	
--- Feuerlöschleitung	● Übergabepunkt Feuerlösch
Legende Bewässerung	
--- Betriebswasser	--- Kaltwasser
● Übergabepunkt Betriebswasser	● Übergabepunkt Kaltwasser
Legende Entwässerung	
--- FE Fettsäureabfuhrleitung	--- Regenwasser
--- Pendelgasleitung	--- Schmutzwasser
● Übergabepunkt SW	● Übergabepunkt RW

Hinweis:
Folgende Technik wird durch KG500 geplant:
Entwässerung der Außenanlage, Grundleitungen Regenwasser im Außenbereich, Zisternen(n) Regenwasser, RW-Revisionschächte für die Grundleitung, Überflutungsnachweis
Anschlüsse an Rinnen vor den Eingängen des Gebäudes an Fassadenrinnen+ Passerelle

Schnittstelle KG500 -> KG410:
Anschluss der Regenwasserleitungen ab Gebäudeaußenwand bis an die Zisternen(n)
Übergabepunkt zum Überlaufschacht für Grauwassernutzung
Übergabeschächte zum Anschluss an den Straßenseitenkanal -> Planung durch KG500
Entwässerung der Fläche oberhalb der Tiefgarage -> Straßenablauf SA1 bis SA5
Abflüsse liegen unterhalb der Rückstauebene und müssen über eine Hebeanlage über die Rückstauebene gepumpt werden. Erforderliche Leitungsführung durch die Tiefgarage

Schnittstelle KG300 -> KG410:
Nicht mehr genutzte Grundleitungsanschlüsse müssen wasserdicht verschlossen (zubetoniert) werden. Grundleitung die weiter genutzt wird, muss mittels Inlinerverfahren saniert werden.

+/- 0.00 = 96.90m üNN
Dateiname DWG: HLS-5-ZS-KO-GR-U1-001-Aa-A
Bauvorhaben:
Deutsche Rentenversicherung Hessen
Sanierung und Erweiterung

Bauherr:
Deutsche Rentenversicherung Hessen
Stadelstrasse 28
60596 Frankfurt am Main
Tel: +49
Fax: +49

Objektplanung:
Arbeitsgemeinschaft
Jordan & Müller Steinhauser ARCHITECTES ASSOCIATES
c/o Jordan & Müller Steinhauser
Walter-Kob-Strasse 1-3
60594 Frankfurt am Main
Tel.: +49 69 / 970818-0
Fax: +49 69 / 970818-11
Freigabe Architekt

Planverfasser:
Ingenieurbüro Kioffell GmbH & Co. KG
Fliederstrasse 1
63486 Bruchköbel
fon: 06181 9783-0
fax: 06181 9783-50
email: info@kioffell.com
web: www.kioffell.com
Projekt-Nr. IBK 23-3300
Plangrundlage
AR-3-ALL-UE-GR-U1-001-Aa-A
Gezeichnet IBK S. Kühr
Planer IBK E. Barg

Phase:
LP5-Ausführung
VORABZUG

Planbezeichnung:
Koordination Übergabepunkte Grundleitung
Zwischenbau Süd
Untergeschoss

Plan Nr.:	Datum:	Planformat:	Gez:	Planerstell.:	Maßstab:
HLS-5-ZS-KO-GR-U1-001-Aa-A	26.06.2026	1189x594	S.K.	03.06.2026	1:50