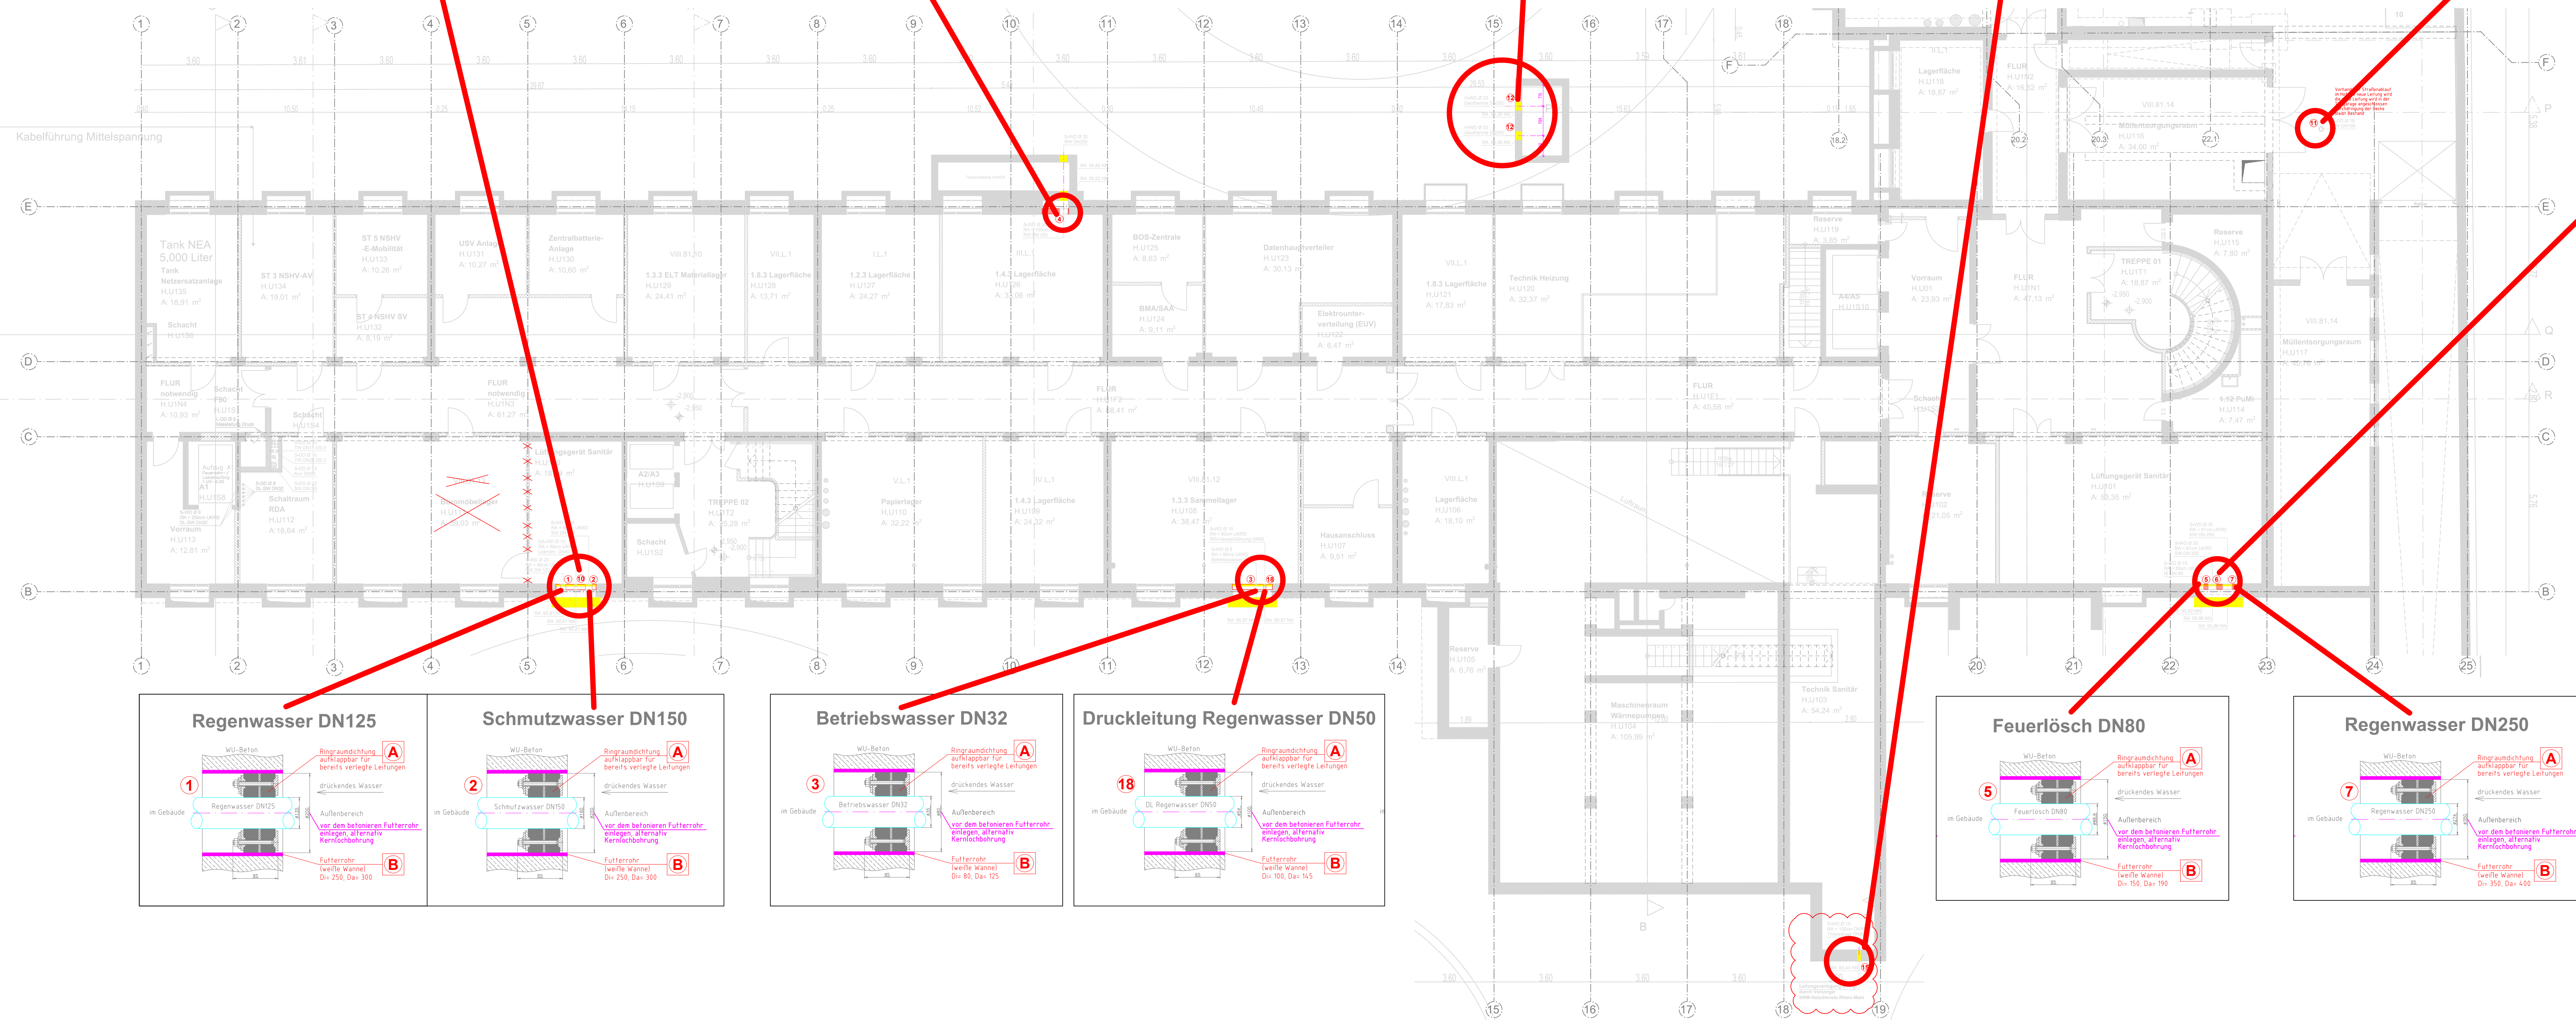
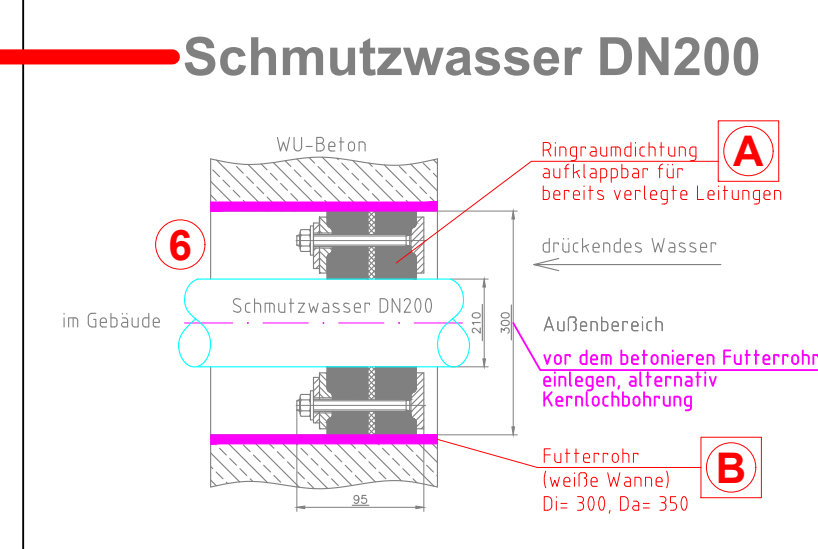


Einbau für flexible Kabelschutzrohre

[illegible]

+/- 0.00 = 96.90m üNN Datum: DNG: HLS-S-H-KO-DT-U1-001-Aa-A					
Bauverhaben: Deutsche Rentenversicherung Hessen Sanierung und Erweiterung					
Bauherr: Deutsche Rentenversicherung Hessen					
Stollenstrasse 28 60596 Frankfurt am Main Tel.: +49 Fax: +49					
Objektplanung: <i>Architektengemeinschaft</i> Jordan & Müller Steinhilber architekten  ARCHITECTS					
c/o Jordan & Müller Steinhilber					
Walter-Kob-Strasse 1-3 60594 Frankfurt am Main					
Tel.: +49 69 / 970818-0 Fax: +49 69 / 970818-11					
Datum	Unterschrift				
Planverfasser: Ingenieurbüro Klöffel GmbH & Co. KG Fiedlerstraße 1 63486 Bruchkabel fon: 06181 9783-0 fax: 06181 9783-50 email: info@klöffel.com web: www.klöffel.com					
 IBK INGENIEURBÜRO KLÖFFEL Projekt-Nr. IBK 23-3300 Planungstage AR-3-ALL-UE-GR-U1-001-Aa-A Gezeichnet IBK S. Kühr Planer IBK E. Bagg					
Phase:					
LP5-Störung VARBZUG					
Planbezeichnung: Detail Ringraumdichtungen Hauptbau Unterschoss					
Plan-Nr.:	Datum:	Planformat:	Gez.:	Planentst.:	Maßstab:
HLS-S-H-KO-DT-U1-001-Aa-A	26.06.2026	1189x841	S.K.	26.06.2026	Maßstab: