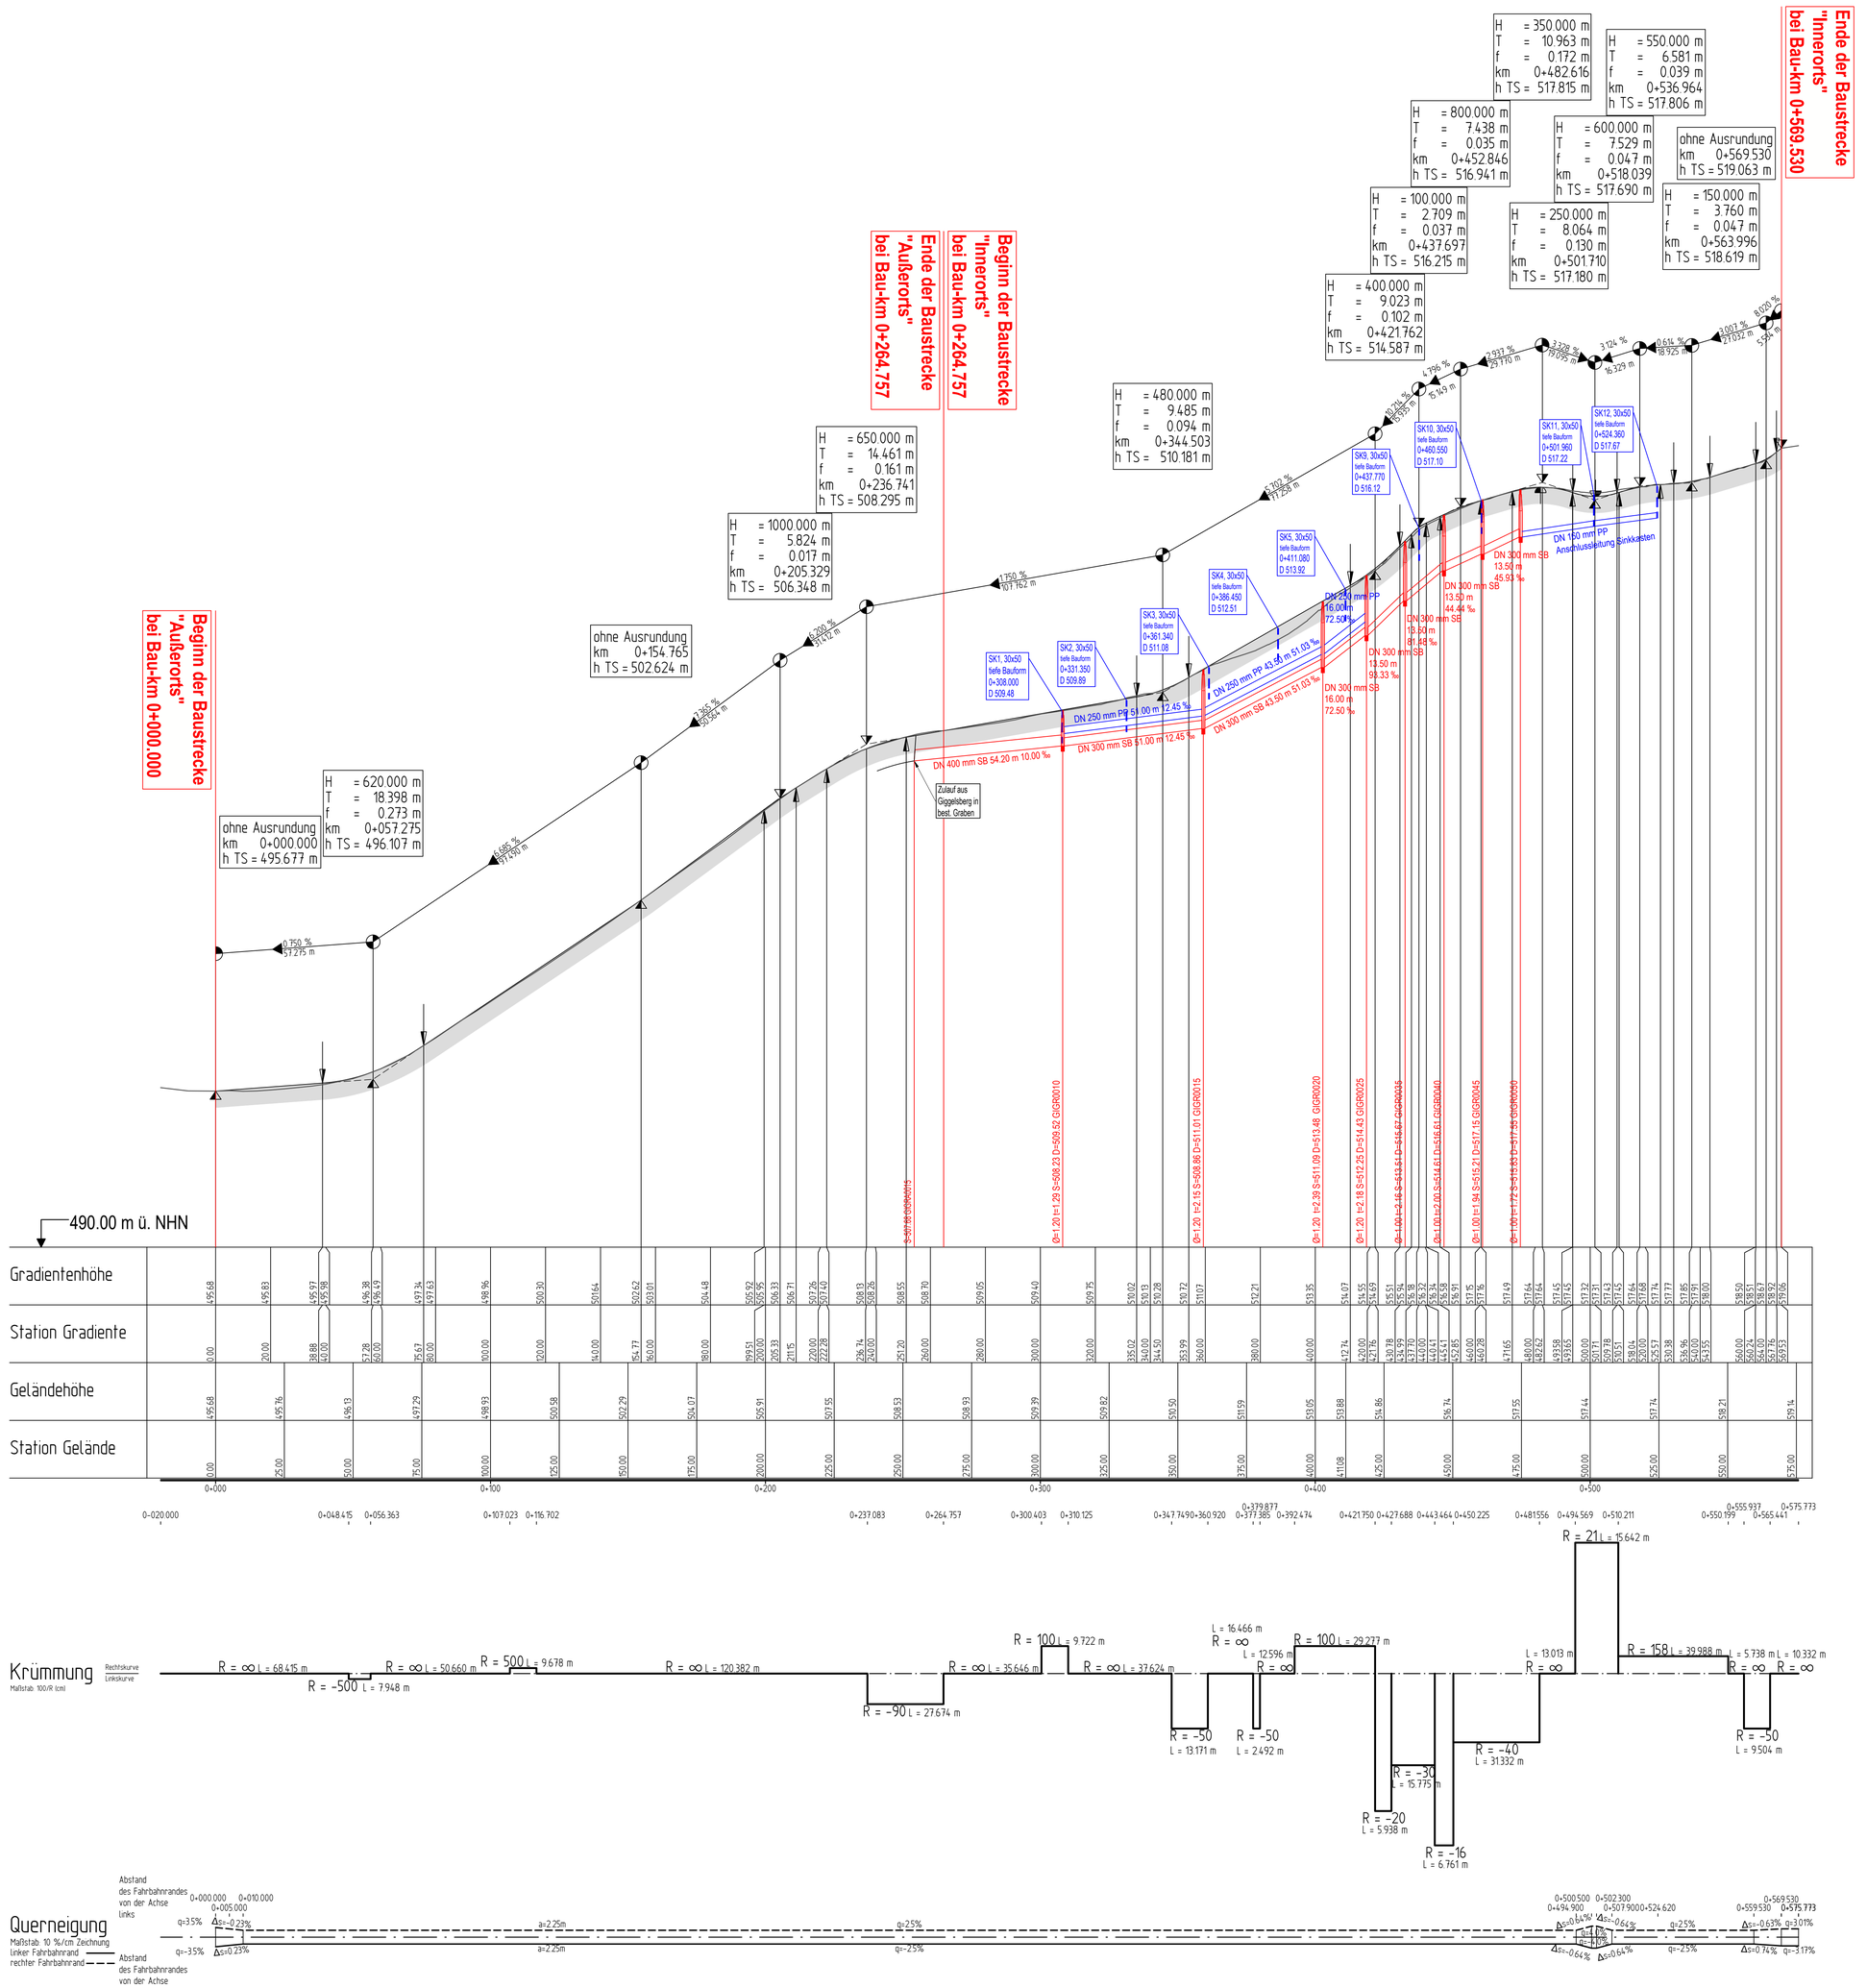


ZEICHENERKLÄRUNG

Höhenplan

H = 5000.000 m
km = 0+321.540
h TS = 452.850
T = 18.750
f = 0.090
-1.658 %
125.558 m
-1.145 %
73.890 m

Neigungsbrechpunkt mit Angaben von:

H = Ausrundungsradius
km = Bau-km
h TS = TS-Punkthöhe
T = Tangentenlänge
f = Stichmaß

Längsneigung und Abstand zum nächsten Neigungsbrechpunkt

	Gradientenhochpunkt/ Gradiententiefpunkt		Ausrundungsbeginn Kuppe/ Ausrundungsende Wanne
	best. Gelände		Gradiente
	Tangente		Aufbau Straße

Index	Art der Änderung	Datum	Zeichen

Verfasser:

Markt Kastl

Projekt-Nr.:		02823-94
Unterlage:		4.1
	Datum	Zeichen
bearbeitet:	11/26	
gezeichnet:	11/26	
geprüft:	11/26	

AUSSCHREIBUNG

Erneuerung Inner- und Außerortsstraße Giggelsberg

Höhenplan

Maßstab: 1 : 1.000/100

Vorhabensträger: Markt Kastl

Kastl,