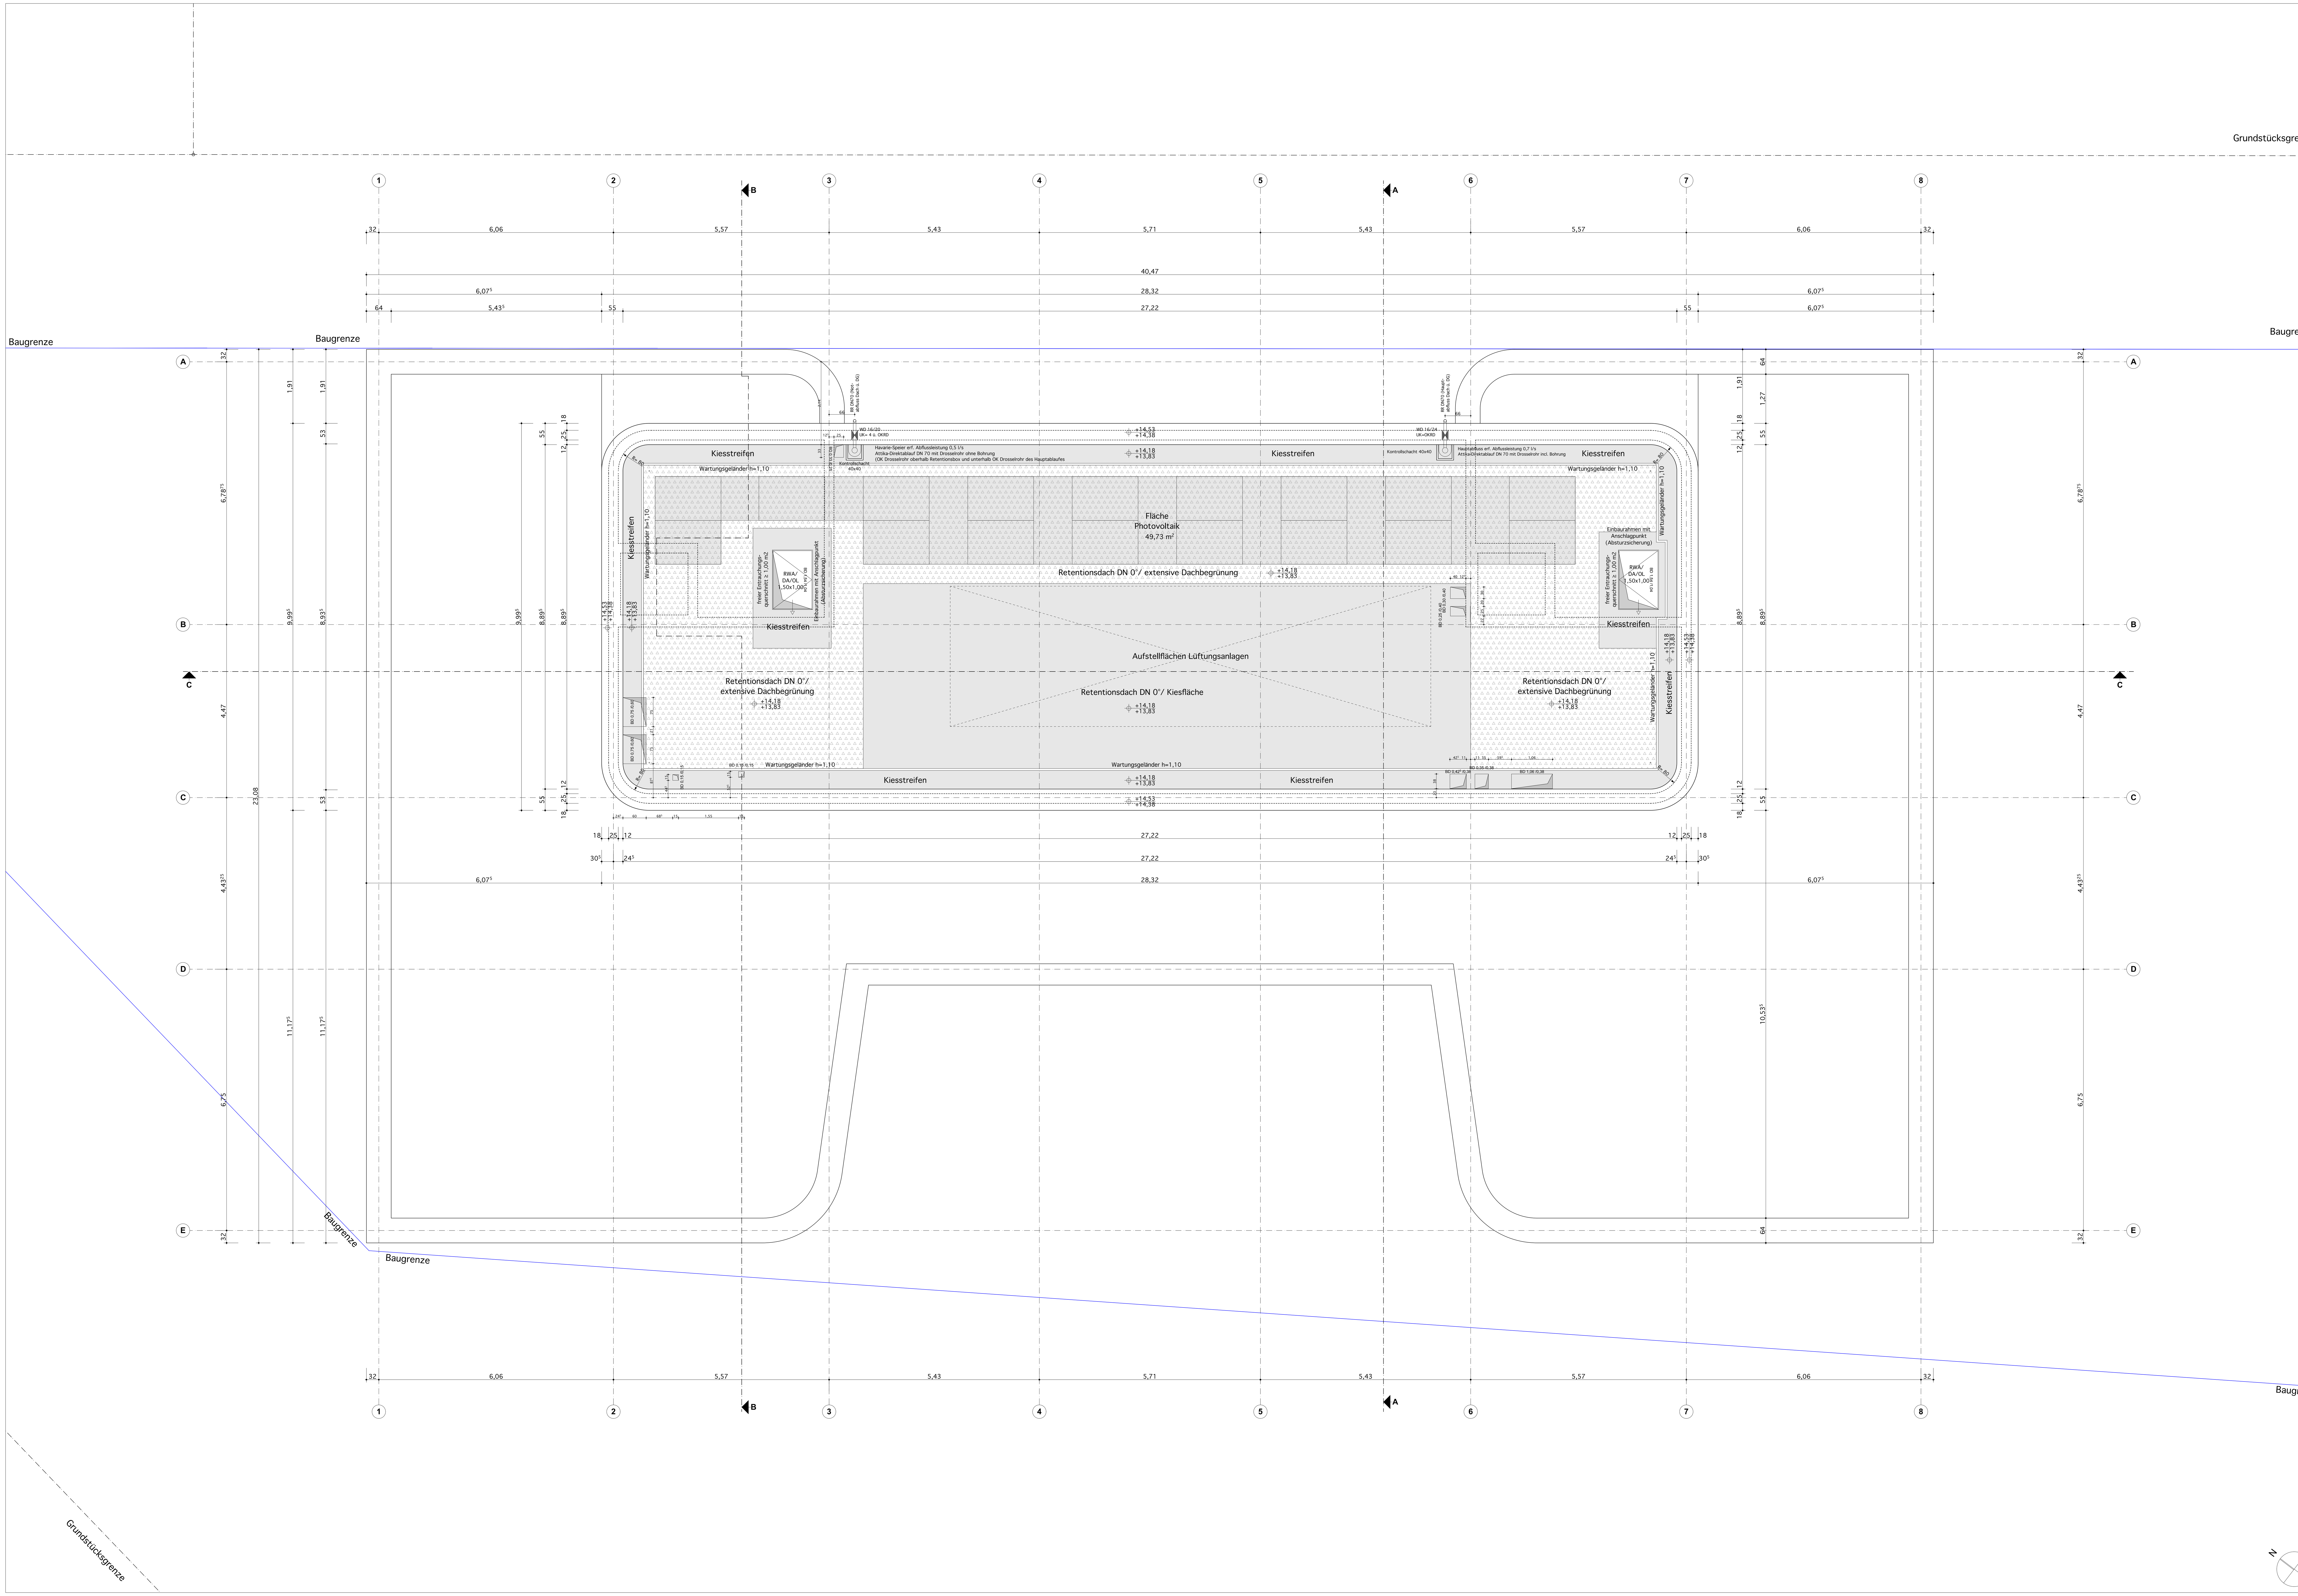

Alle Maße sind am Bau zu überprüfen !

Maße ablesen, nicht abgreifen !

Unstimmigkeiten sind sofort der Bauleitung zu melden.
Aussparungen gemäß Angabe der Fachingenieure.
Bei Putzflächen sind Übergänge verschiedener Materialien so mit Putzgewebe zu überspannen,daß Bewegungen unterhalb des Putzes erfolgen können.
Anschlüsse von Gipskartonbauteilen an andere Bauteile sind elastisch herzustellen.
Grundlage der konstruktiven Ausführung ist die Statik.
Alle Türhöhenmaße ab OKFFB; Brüstungshöhen ab OKFFB bis OK Brüstung Rohbau !
Maßangabe Unterzüge ab UK Rohdecke; Maßangabe Überzüge ab OK Rohdecke!

Angaben für Leerrohre und Einbaudosen in den Stahlbetonwänden/ Decken gemäß Angaben Fachplaner Elektro !

Badausstattung und -einbauten, incl. Vorwände, gemäß Detailplanung !
WC-Vorwände in barrierefreien Wohnungen sind mit Traversen für die nachträgliche Befestigung mit Stütz-Klappgriffen zu versehen.

LEGENDE/ ZEICHENERKLÄRUNG

AK	AUSSENKANTE	BA	BODENAUSSPARUNG	UV	UNTERVERTEILUNG ELEKTRO
BR	BRÜSTUNGSHÖHE AB OKRFB	BD	BODENDURCHBRUCH	HKV	HEIZKREISVERTEILER
BRH	BRÜSTUNGSHÖHE AB OKFFB	BK	BODENKANAL	F	FERNMELDETECHNIK
LH	LICHTE HÖHE	BS	BODENSCHUTZ	L	LÜFTUNG
MP	MITTELPUNKT	DA	DECKENAUSSPARUNG	S	SANITÄR
OK	OBERKANTE	DD	DECKENDURCHBRUCH	SDL	SCHALLDÄMM-LÜFTER
OKFF	OBERKANTE FERTIGFUSSBODEN	DE	DACHEINLAUF	AB	ABLUFT
OKRFB	OBERKANTE ROHFUSSBODEN	DS	DECKENSCHUTZ	ZU	ZULUFT
OKF	OBERKANTE FUNDAMENT	FA	FUNDAMENTAUSSPARUNG	fb	FEUERBESTÄNDIGES BAUTEIL
OKRST	OBERKANTE ROHSTURZ	FB	FUSSBODEN	hfh	HOCHFEUERHEMMENDES BAUTEIL
OKSH	OBERKANTE SCHACHT	FD	FUNDAMENTDURCHBRUCH	fh	FEUERHEMMENDES BAUTEIL
RDS	ROHDECKENSPRUNG	FE	FUSSBODENEINLAUF	wmB	BAUTEIL WIDERSTANDSFÄHIG GEGEN MECHAN. BELASTUNG
RS	ROHRSOHLE	FS	FUNDAMENTSCHUTZ	G30	FEUERHEMMENDE VERGLASUNG
STH	STURZHÖHE	LPA	LAMPENAUSSPARUNG	G90	FEUERBESTÄNDIGE VERGLASUNG
SHS	SCHACHTSOHLE	HKN	HEIZKÖRPERNISCHE	T30	FEUERHEMMENDE TÜR
UK	UNTERKANTE	RK	ROLLADENKASTEN	T90	FEUERBESTÄNDIGE TÜR
UKD	UNTERKANTE DECKE	Rö	REVISIONSÖFFNUNG	dt	DICHTSCHLIESSEND
UKDF	UNTERKANTE FERTIGDECKE	SH	SCHACHT	dts	DICHT + SELBSTSCHLIESSEND
UKF	UNTERKANTE FUNDAMENT	WA	WANDAUSSPARUNG	rdts	RAUCHDICHT + SELBSTSCHLIESSEND
UKRST	UNTERKANTE ROHSTURZ	WD	WANDDURCHBRUCH	RWA	RAUCH-WÄRME-ABZUG
UKUZ	UNTERKANTE UNTERZUG	WS	WANDSCHUTZ	BW	BRANDWAND
VK	VORDERKANTE	UZ	UNTERZUG	SHY	STANDHYDRANT
VKFAS	VORDERKANTE FASSADE	ÜZ	ÜBERZUG	STr	STEIGLEITUNG, TROCKEN
VKD	VORDERKANTE DECKE	UZD	UNTERZUGSDURCHBRUCH	WHY	WANDHYDRANT
F	FERTIG	FT	FERTIGTEIL	FR	FUTTERROHR
R	ROH	GK	GIPSKARTON	HK	HEIZKÖRPER
GEM	GEMÄSS	GKI	GIPSKARTON IMPRÄGNIERT	HL	HANDLAUF
m2	QUADRATMETER	P	PUTZ	RH	ROHRHÜLSE
FPL	FACHPLANUNG	SB	SICHTBETON	RR	REGENROHR
		VW	VORWAND		

SCHNITT — D13 DETAILPUNKT / SH.DETAILBLATT — ±0,00 HÖHE FUSSBODEN, -0,15 HÖHE ROHDECKE — +0.00 OK ROHFUSSB. ANSICHT — +0.10 OK FERTIGFUSB. ANSICHT — F FEUERLÖSCHER — GW GURTWICKLER ROLLADEN — NA NOTAUSGANG — M ELEKTROMOTOR

Stahl-Beton — Mauerwerk — GK-Ständerwand — WU-Beton — Wärme-dämmung — Vollgipswand — Tür mit Glasausschnitt

INDEX	ÄNDERUNGEN	DATUM:
01	Außenwandstärke EG bis DA von 20cm auf 25cm erhöht	27.04.2026
00-VA	Einarbeitung Änderungen S+D-Planung IBT	21.08.2025
00-VA	Einarbeitung S+D-Planung IBT	20.08.2025

INDEX	AUSGABE	DATUM:
02	Fa. Hofmann/ICL/casa/IBT/LIST/na	27.04.2026
01	casa/IBT/LIST/na	03.02.2026
00-VA	IBT	19.11.2025
00-VA	ICL/IBT/LIST/na	08.10.2025
00-VA	ICL/IBT/LIST/na	10.09.2025
00-VA	ICL/IBT/LIST/na	21.08.2025
00-VA	IBT	20.08.2025
00-VA	casa/LIST/BSPH/IB Rahn/ICL/WALA/IBT	21.07.2025
00-VA	casa/LIST/BSPH/IB Rahn/ICL/WALA/IBT	03.07.2025

OKFF EG = ± 0,00 = 33,35 m ü. NHN

PROJEKT:

"SPEKTE-HAUS"
Neubau eines inklusiven Familienförderzentrums
mit Kindertagesstätte
Rockenhausener Straße 10
13583 Berlin-Spandau

BAUHERR:

casablanca Gemeinnützige Gesellschaft
für innovative Jugendhilfe und soziale Dienste mbH
Pistoriusstraße 108 a
13086 Berlin
fon: 030/ 20 63 15-0
mail: info@g-casablanca.de

ARCHITEKT:

ARGE **A 53** Gesellschaft von Architekten mbH
und **n+a** Architekten
Raumerstraße 26
10437 Berlin
Telefon: 030/ 44 31 21 84
mail: ruhe@a53-architekten.de

AUSFÜHRUNGSPLANUNG

PLANINHALT:

Dachaufsicht

DATUM:	FORMAT:	INDEX:	MASSTAB:	BLATT-NR.:
27.04.2026	1,35 x 84¹	02	1:50	06
GEZ.: Ru				