


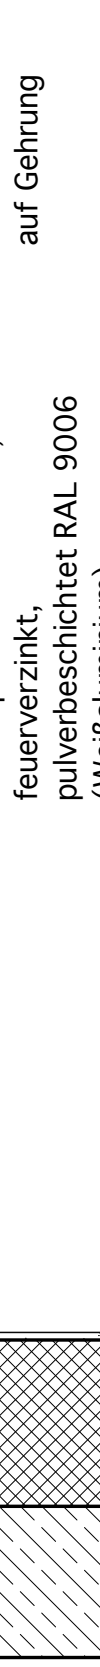

Balkon, Fenster, Geländer



<b>AUSFÜHRUNGSPLANUNG</b>				
PLANNAME: Fassadenschnitt D.04 (Achse A_Nord-Ost-Fassade Detail Balkon Schnitt und Grundriss				
DATUM:	03.02.2020	FORMAT:	INDEX:	STATUS:
GEZ:	Bu	2.75m x 0.90	05	3/10