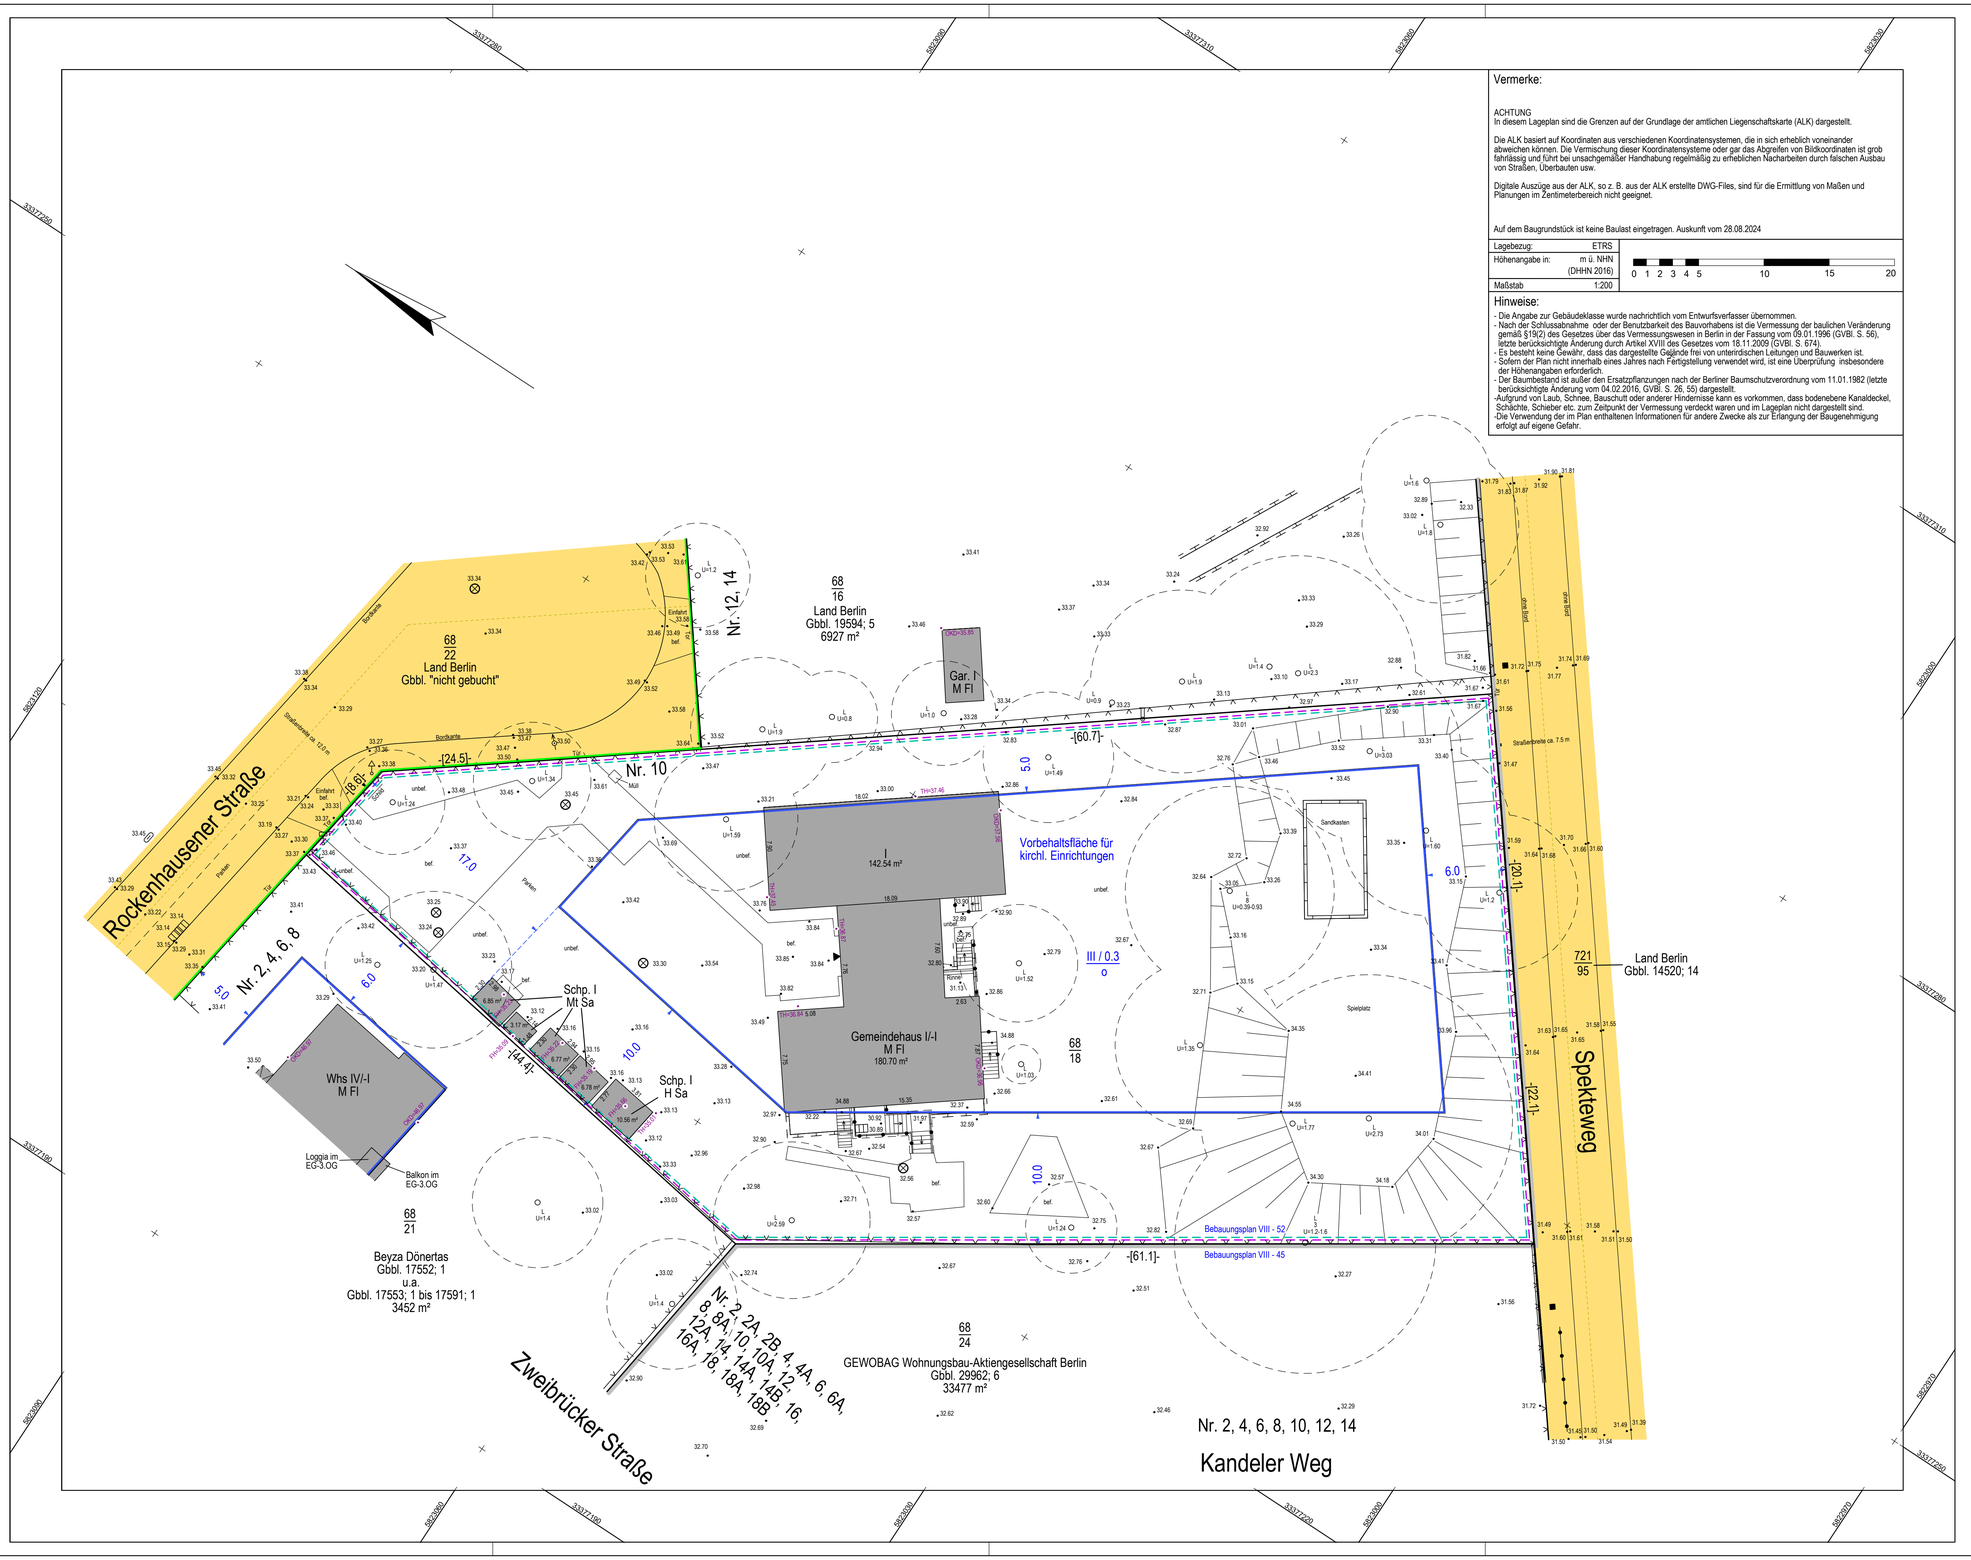
Rockenhausener Straße
Nr. 2, 4, 6, 8
Nr. 10
Nr. 12, 14
68
22
Land Berlin
Gbbl. "nicht gebucht"
68
16
Land Berlin
Gbbl. 19594; 5
6927 m²
Gar.
M FI
Whs IV/-I
M FI
Gemeindehaus I/-I
M FI
180.70 m²
142.54 m²
Vorbehaltsfläche für
kirchl. Einrichtungen
III / 0.3
o
68
18
68
21
Beyza Dönertas
Gbbl. 17552; 1
u.a.
Gbbl. 17553; 1 bis 17591; 1
3452 m²
68
24
GEWOBAG Wohnungsbau-Aktiengesellschaft Berlin
Gbbl. 29962; 6
33477 m²
Nr. 2, 2A, 2B, 4, 4A, 6, 6A, 8, 8A, 10, 10A, 12, 12A, 14, 14A, 14B, 16, 16A, 18, 18A, 18B
Zweibrücker Straße
Nr. 2, 4, 6, 8, 10, 12, 14
Kandeler Weg
721
95
Land Berlin
Gbbl. 14520; 14
Spektweg
Sandkasten
Spielplatz
Bebauungsplan VIII - 52
Bebauungsplan VIII - 45
Bordkante
Straßenbreite ca. 12.5 m
Straßenbreite ca. 7.5 m
Einfahrt
Tür
Tor
Rinne
Mull
Parken
Loggia im EG-3.OG
Balkon im EG-3.OG
Schp. I Mt Sa
Schp. I H Sa
-[24.5]-
-[8.6]-
-[60.7]-
-[61.1]-
-[20.1]-
-[22.1]-
17.0
10.0
6.0
5.0
18.02
18.09
2.60
2.63
