



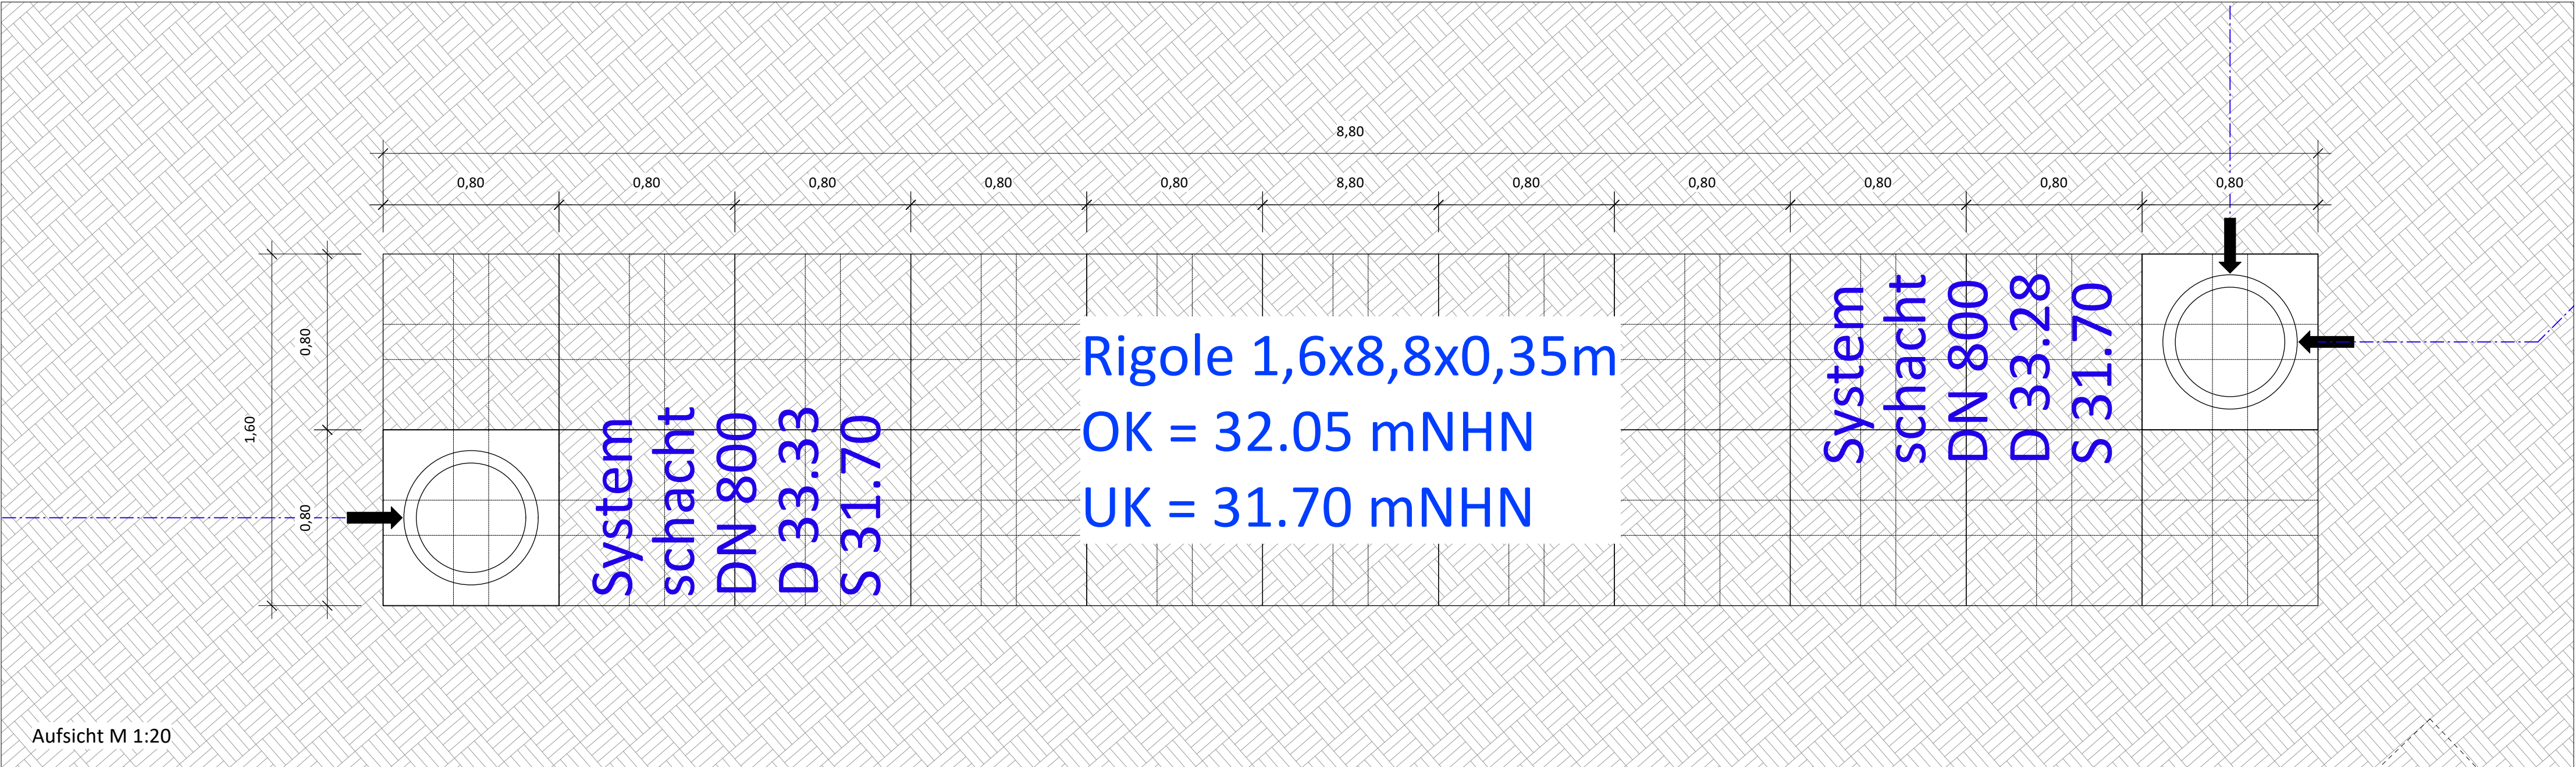

Aufsicht M 1:20

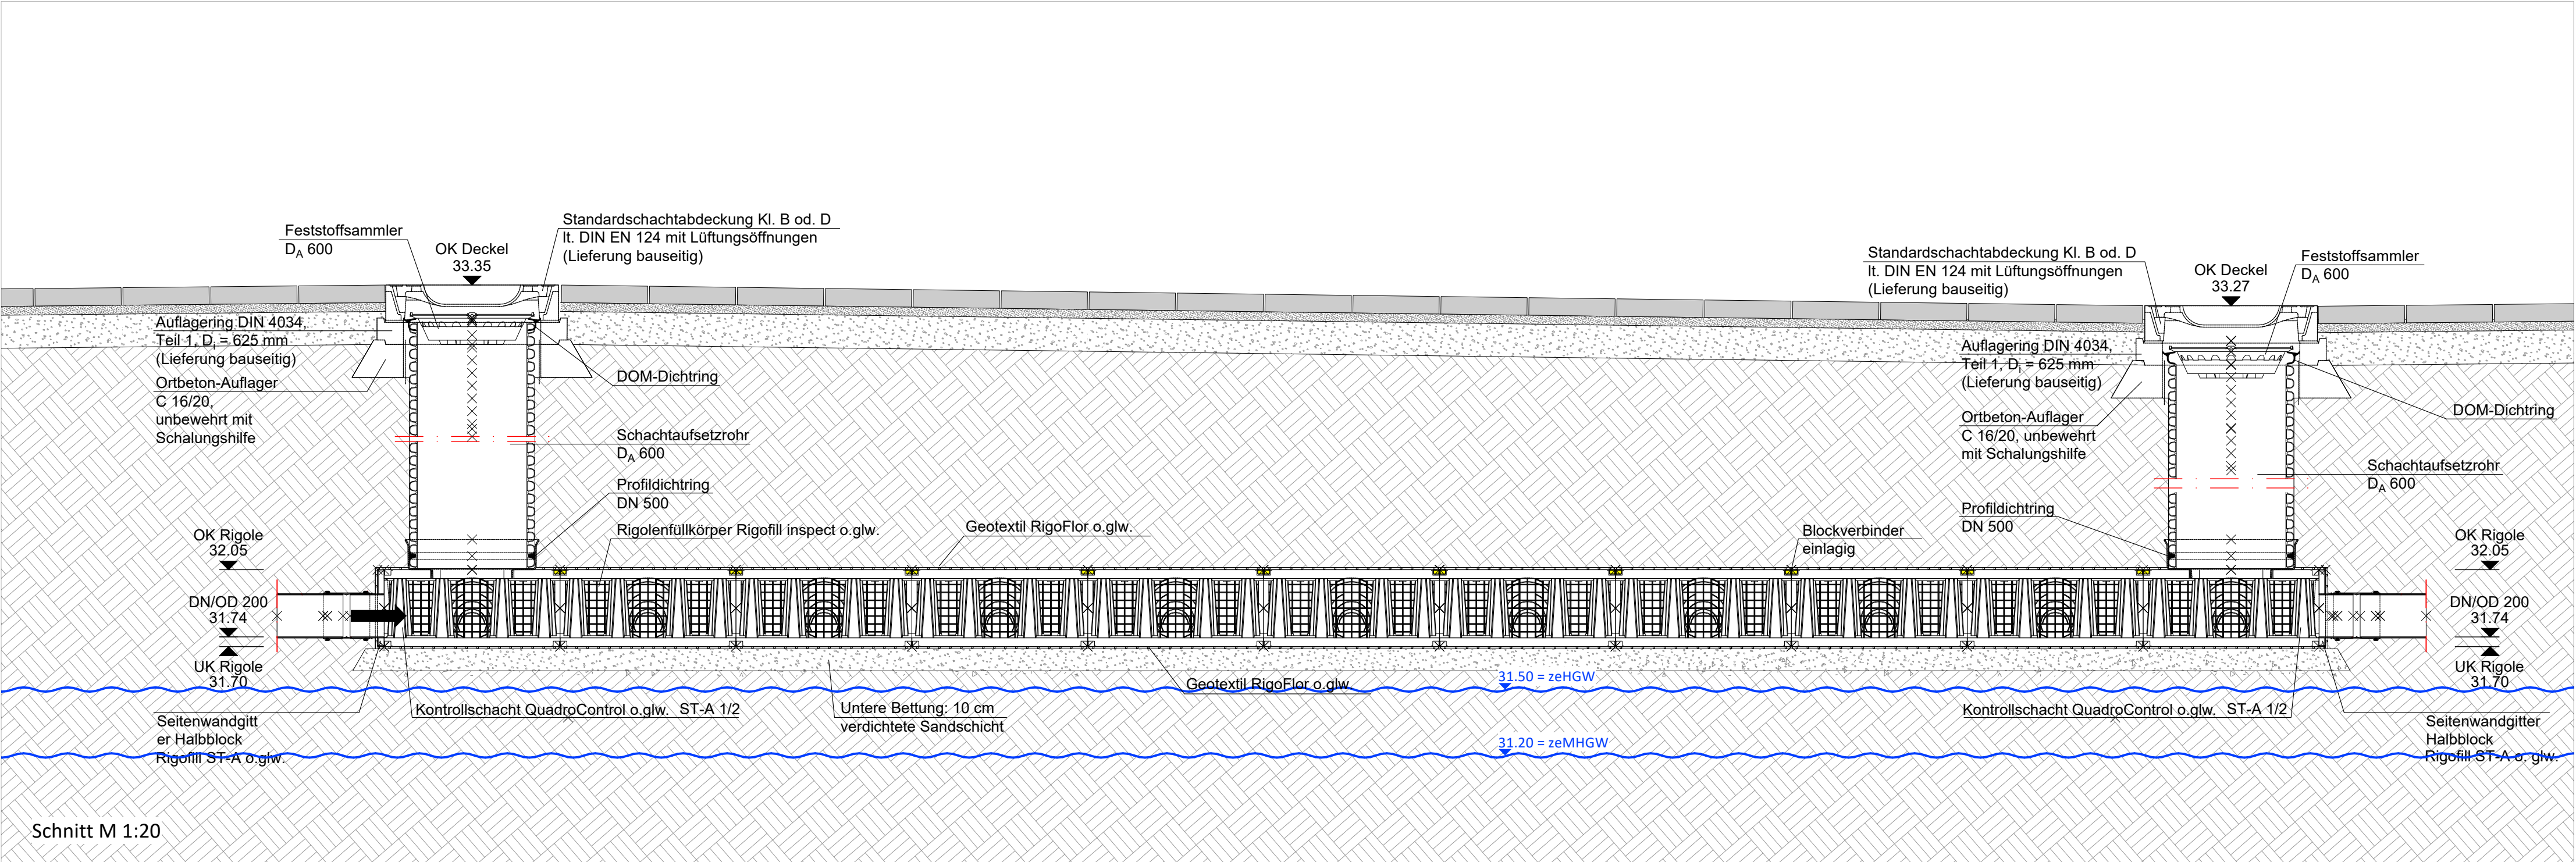

Schnitt M 1:20

Projekt				
Inklusives Familienförderzentrum Spekte-Haus				
Rockenhausener Straße 10 13593 Berlin				
Höhensystem: DHHN2016 Lagesystem: ETRS89				
Baunull ±0,00m OKFFB EG = +33.35 m N.H.N Baugrundstücksgröße = 3.100 m²				
Bauherr				
Casablanca gGmbH Pistoriusstraße 108 a 13086 Berlin				
Architekt				
Freigabe erteilt am				
Freianlagen				
Freigabe erteilt am				
Planinhalt				
Ausführungsplanung Schemaskizze Rigole				
Massstab	Dateiname			Format
1:50/ 1:100	Spektehaus Außenanlageplanung LP6.vwx			0,8 / 0,4
Projektnummer	Projektkürzel	Plannummer	Erstellungsdatum	Gezeichnet
125	SPE	514-0	02.10.2026	EW