


2.1 Baugrund, unverdichtet

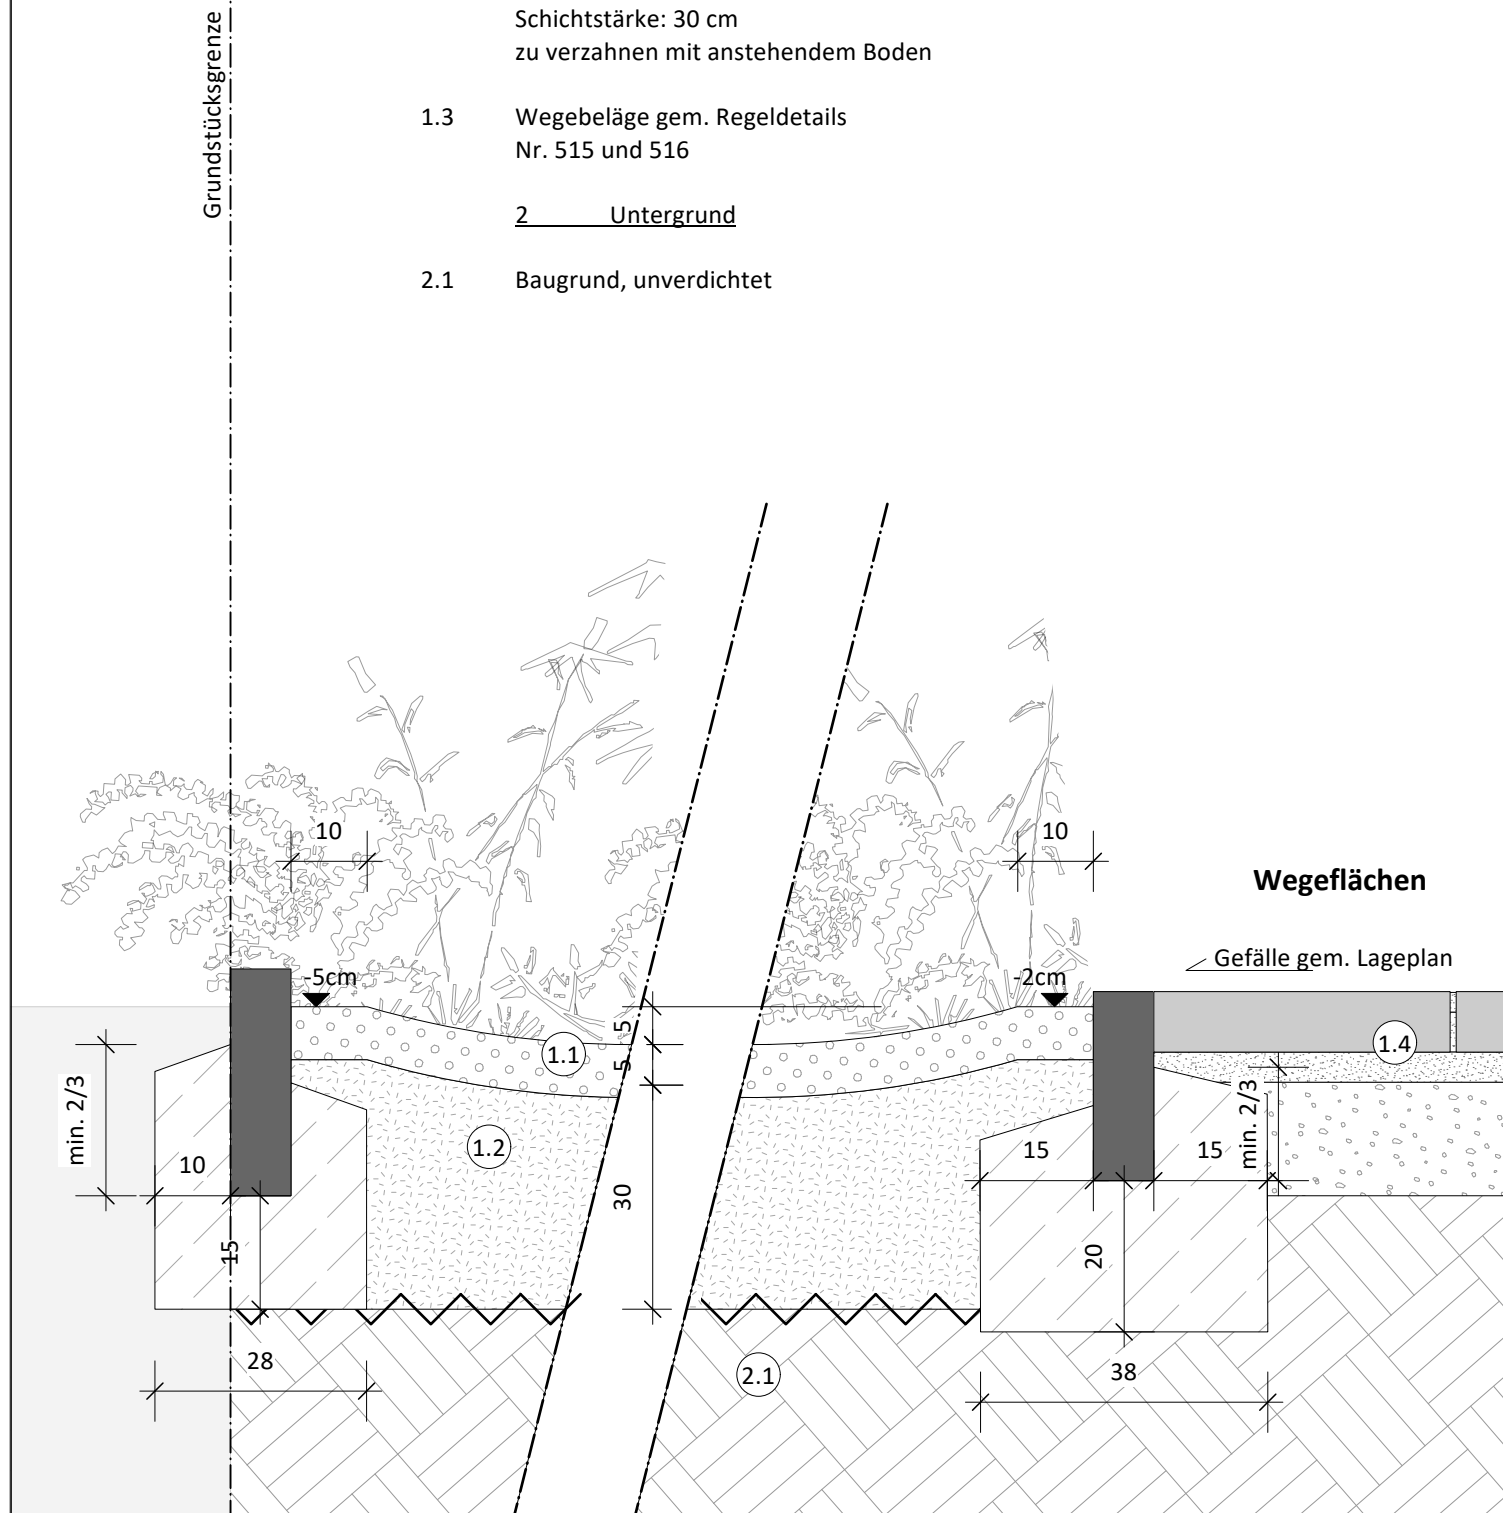

2.1 Baugrund, unverdichtet

