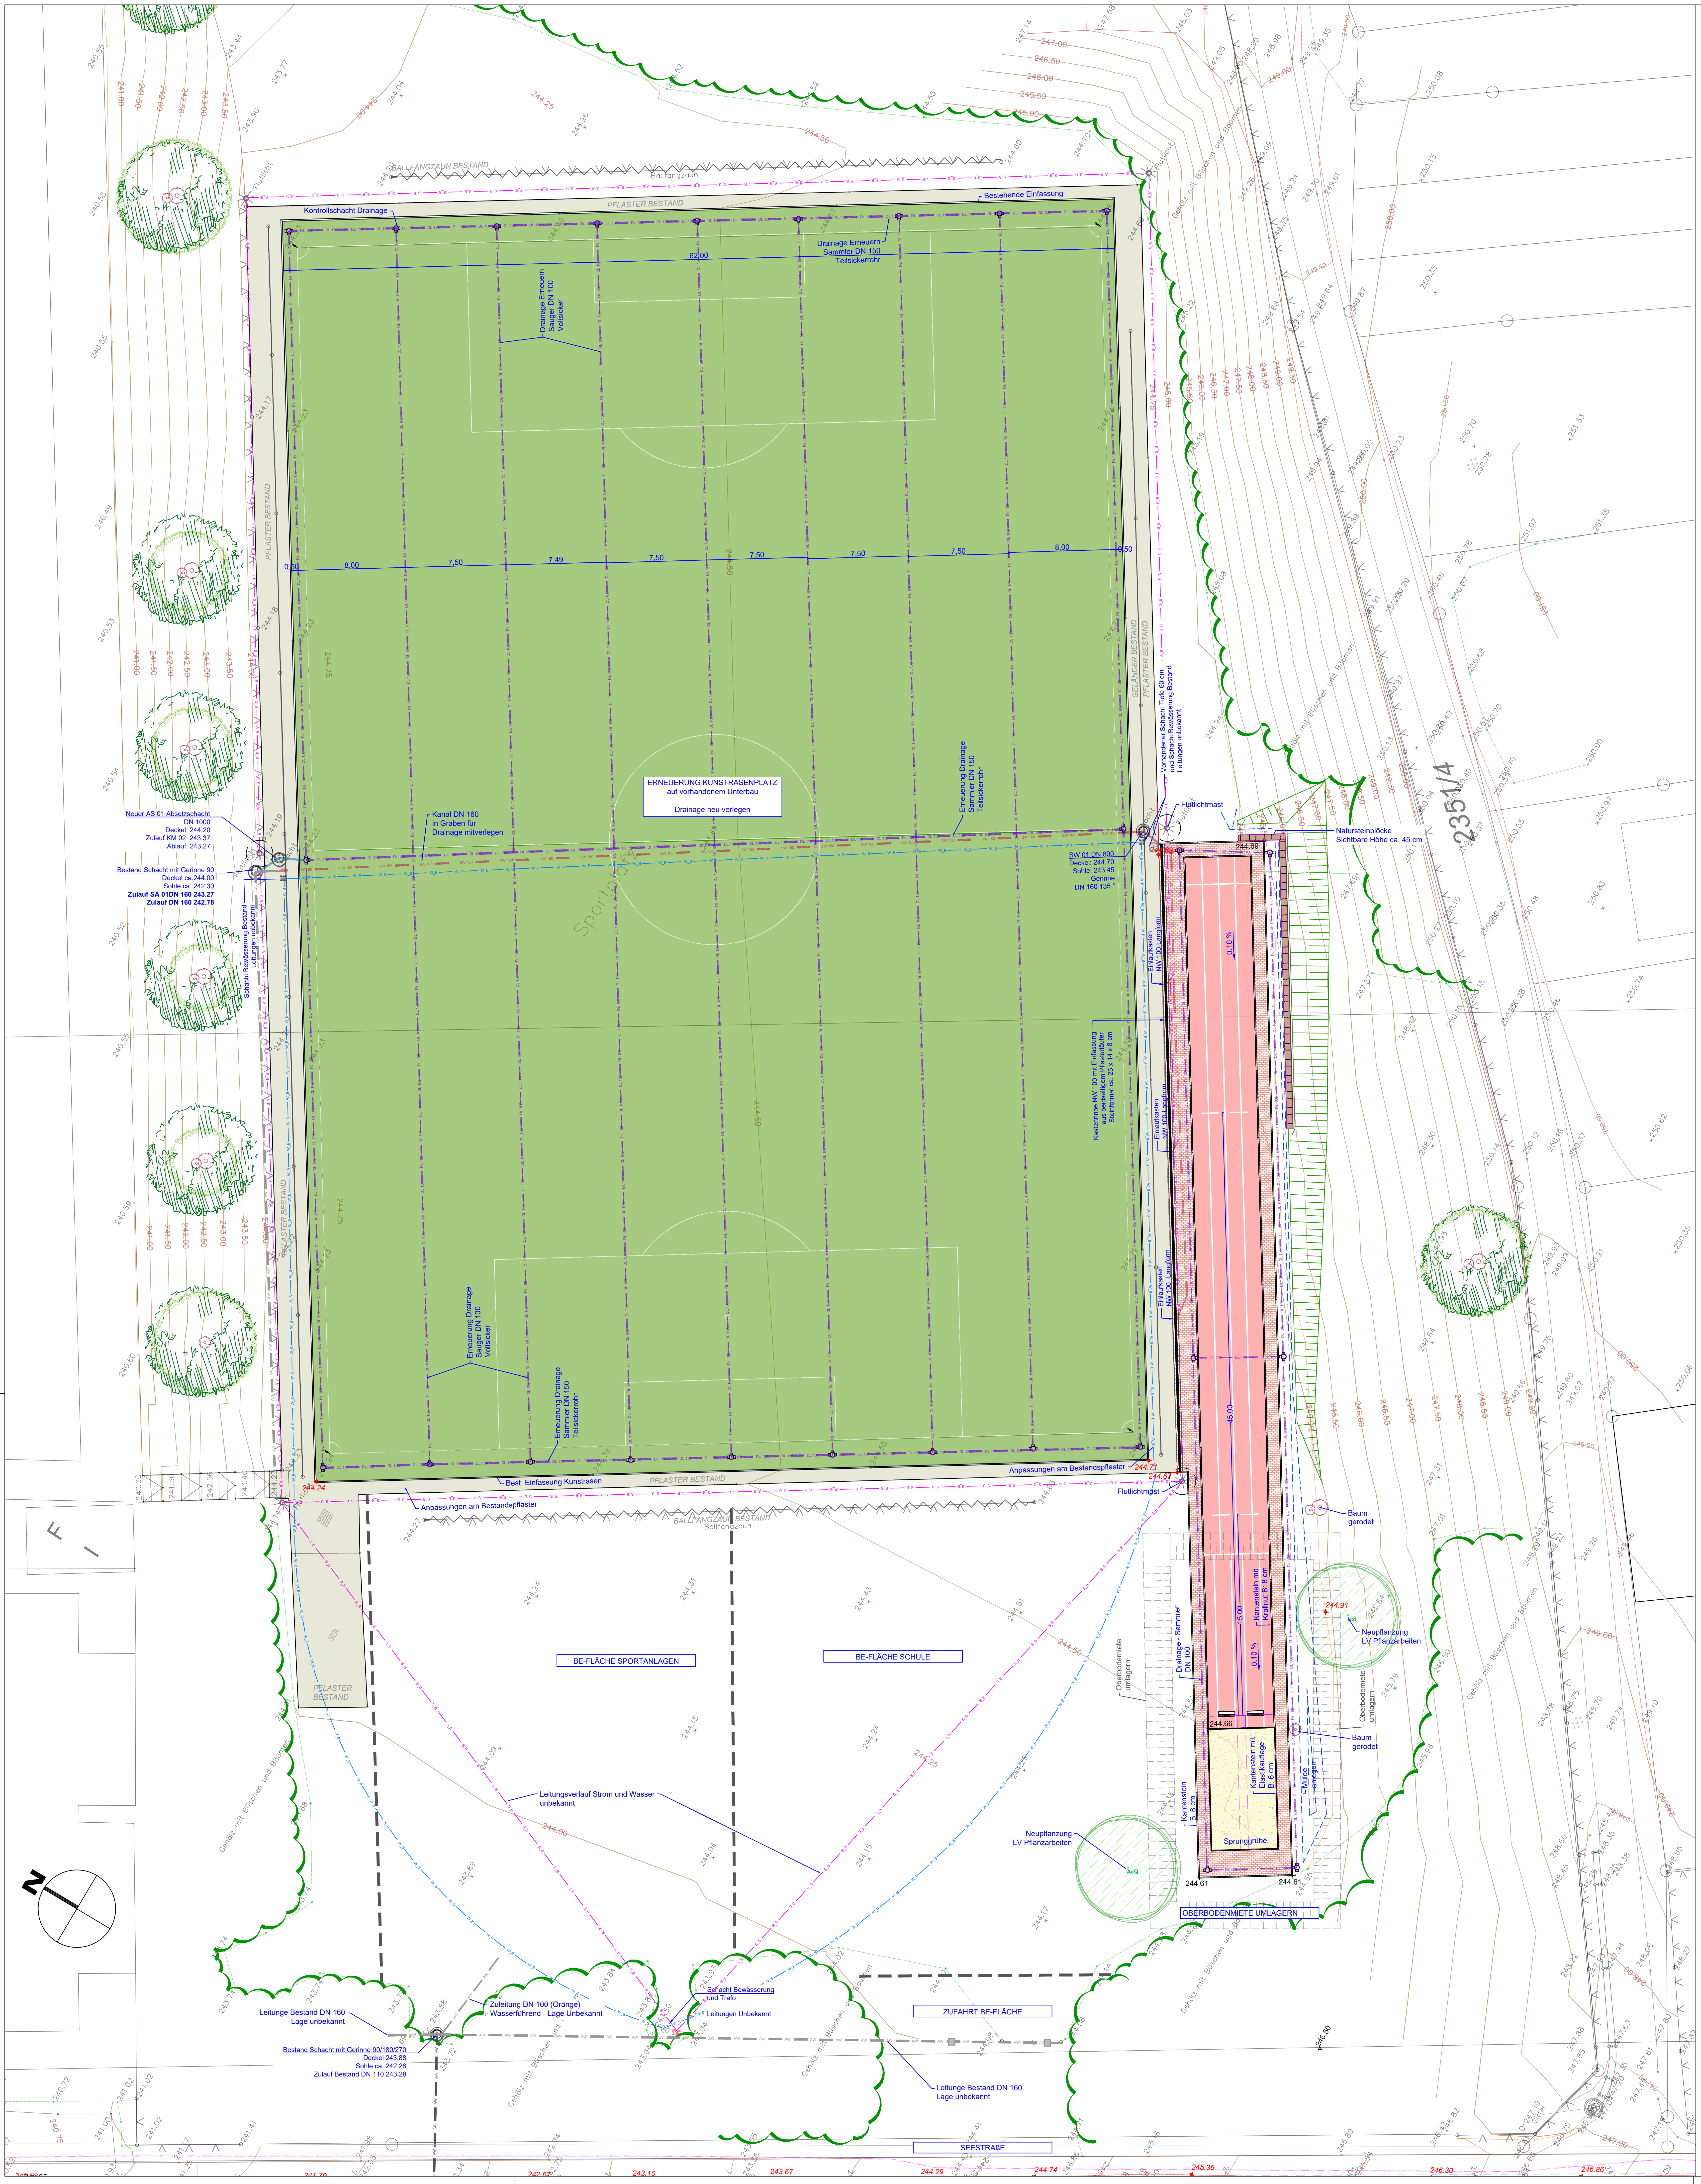

LEGENDE

Bestand

175.46 Bestandshöhe

Bestandsgehölze

Planung

244.69 Planungshöhe

Umgrenzung Baufeld

0,99 Bemaßung

4,5 % Gefälle

Belagsflächen, Einfassungen

Einfassungen (Kantensteine)

Gestaltungspflaster - NEU

Bestehendes Pflaster

Kunststoff-Elastik-belag
(Allwetterplatz/Fallschutz)

Sand

Mauern, Treppen

Blocksätze

Treppen

Drainage mit Kontrollschacht
Sohlhöhe Leitungen

Inventar

Flutlicht - Bestand

Ballfang Zaun Bestand

Eckfahnen

Geländer Randbereich

Pflanzungen

Ansaatflächen

Neupflanzung (extern)
Baum

Entwässerung

Kastenrinne

Schacht /
Sohlhöhe / Anschlusshöhe

Mulden ausbilden

Bestandsleitungen (Lage der Leitungen nicht bekannt, eingetragene Leitungsverläufe auf Basis von vorgefundenen Schächten eingetragen)

S_B —— S_B Stromleitungen

W_B —— W_B Wasserleitungen

Dargestellte Planungen als Hinweis übernommen:

Vermessung, igl *Stand: 09.04.2024*

Alle Maßangaben sind vor der Ausführung vom Auftragnehmer eigenverantwortlich zu prüfen. Örtliche Absteckung Gebäuderaster / Bezugssystem beachten

Alle evtl. Unstimmigkeiten sind unverzüglich der Bauleitung mitzuteilen. Änderungen sind nur nach Genehmigung auszuführen.

Die Lage und Einbauhöhe der dargestellten Sparten ist vor der Ausführung örtlich zu überprüfen.

Die genaue Lage der Sparten ist nicht bekannt. Separate Spartenpläne beachten

INDEX	ÄNDERUNG	DATUM

BAUHERR **Stadt Bad Kissingen**
Rathausplatz 1
97688 Bad Kissingen

PROJEKT **Ersatzneubau Henneberg Grundschule**
Freianlagen - Sport

Sportgelände SV Garitz

Originalgröße Plan:
Breite 840 mm x Höhe 820 mm

MASZSTAB	PLANSTAND
1:200	AUSSCHREIBUNG
BV-NR. / BLATT-NR.	**GEZ. / DATUM**
5087_5.1.26	21.10.2026

ARCHITEKT

architektei mey gmbh
ferdinand-porsche-str. 11
60386 frankfurt

tel 069 943378-0
fax 069 943378-29

VERMESSUNG

I.G.L. GmbH
Ingenieurvermessung
Ingenieurvermessung Bauvermessung
Hydrographie GIS-Projekte
Leitungskataster Baustberechnung

PLANUNG

Dietz und Partner
Landschaftsarchitekten BDLA
Engenthal 42, 97725 Elfershausen
Tel. 09704/602180
info@dietzpartner.de
www.dietzpartner.de

Dietz und Partner Valtin Dietz
Landschaftsarchitekten BDLA

INGENIEURBÜRO
HOSSFELD & FISCHER
BERATENDE INGENIEURE
WENDELINUSSTRASSE 14
97688 BAD KISSINGEN
TELEFON (0971) 72 88-0
TELEFAX (0971) 72 88-22
Internet: www.HundF.de
E-Mail: info@HundF.de

Höhenbezug: *240.80 NhN = ± 0.00*

Datei:
5087_A_Kunstrasen.dwg

Dargestellt Obergeschoss Übernahme Planung Hochbau

Plotdatum
20.10.2026