
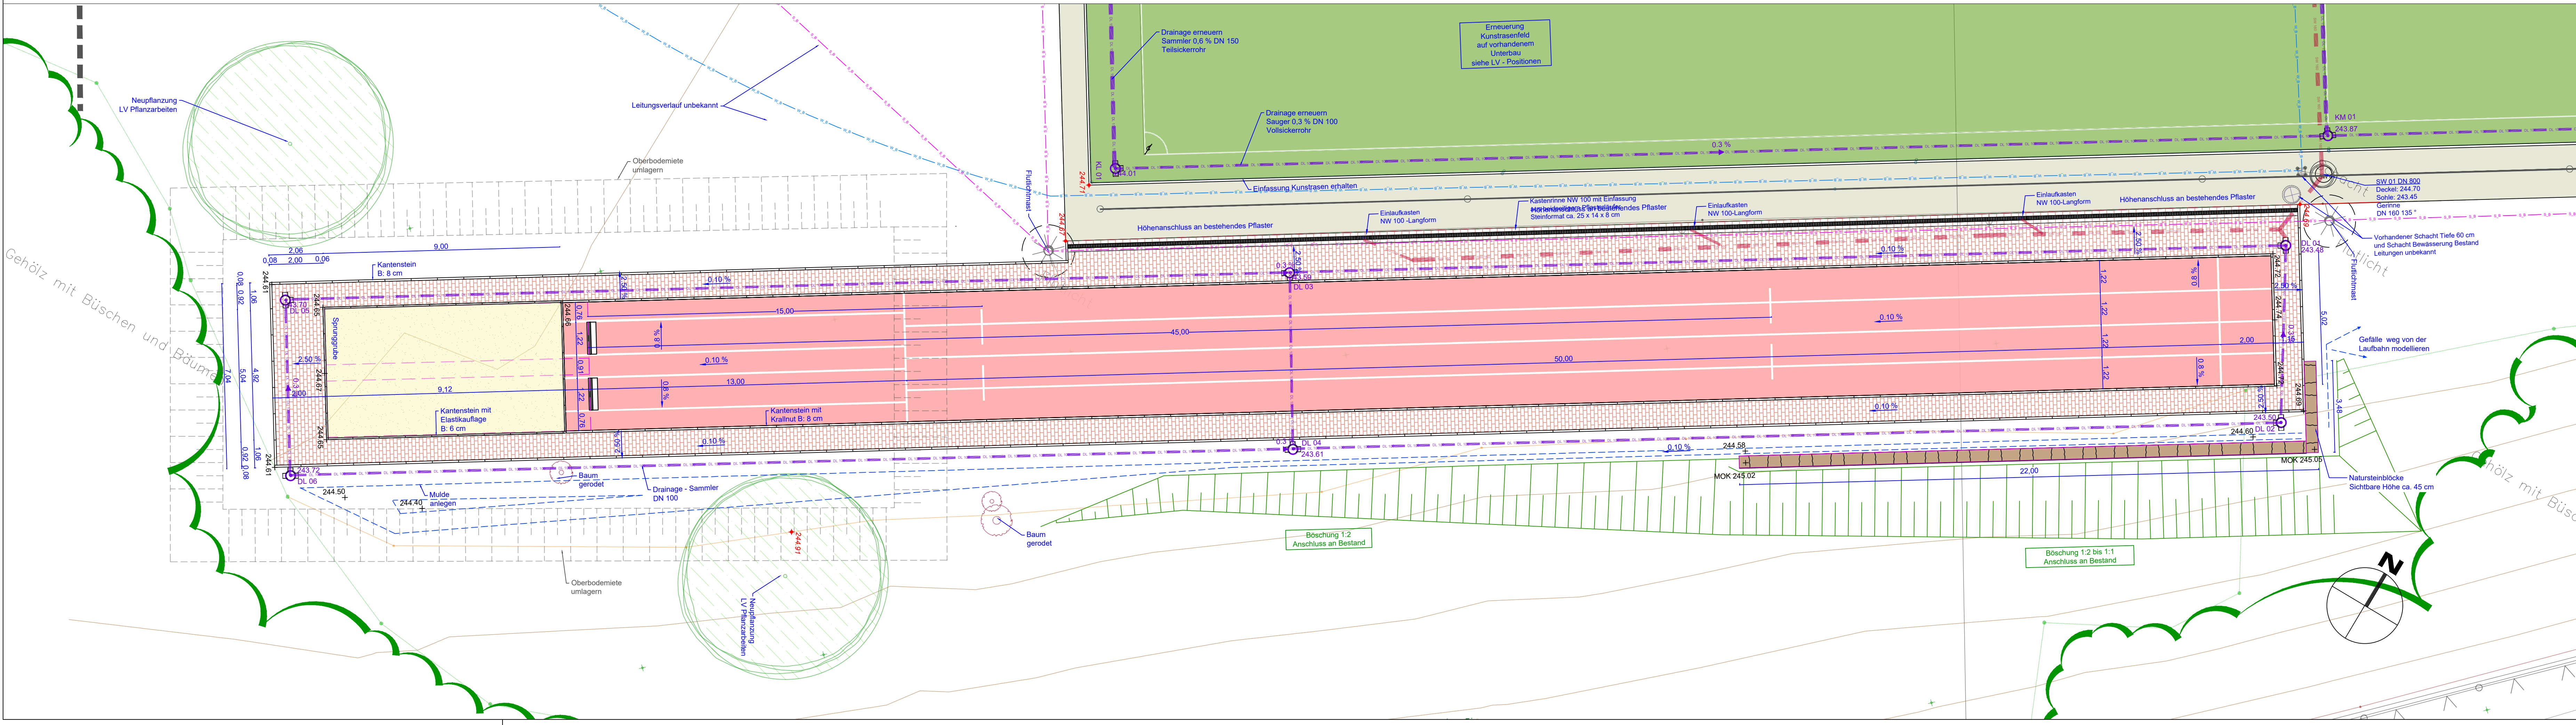


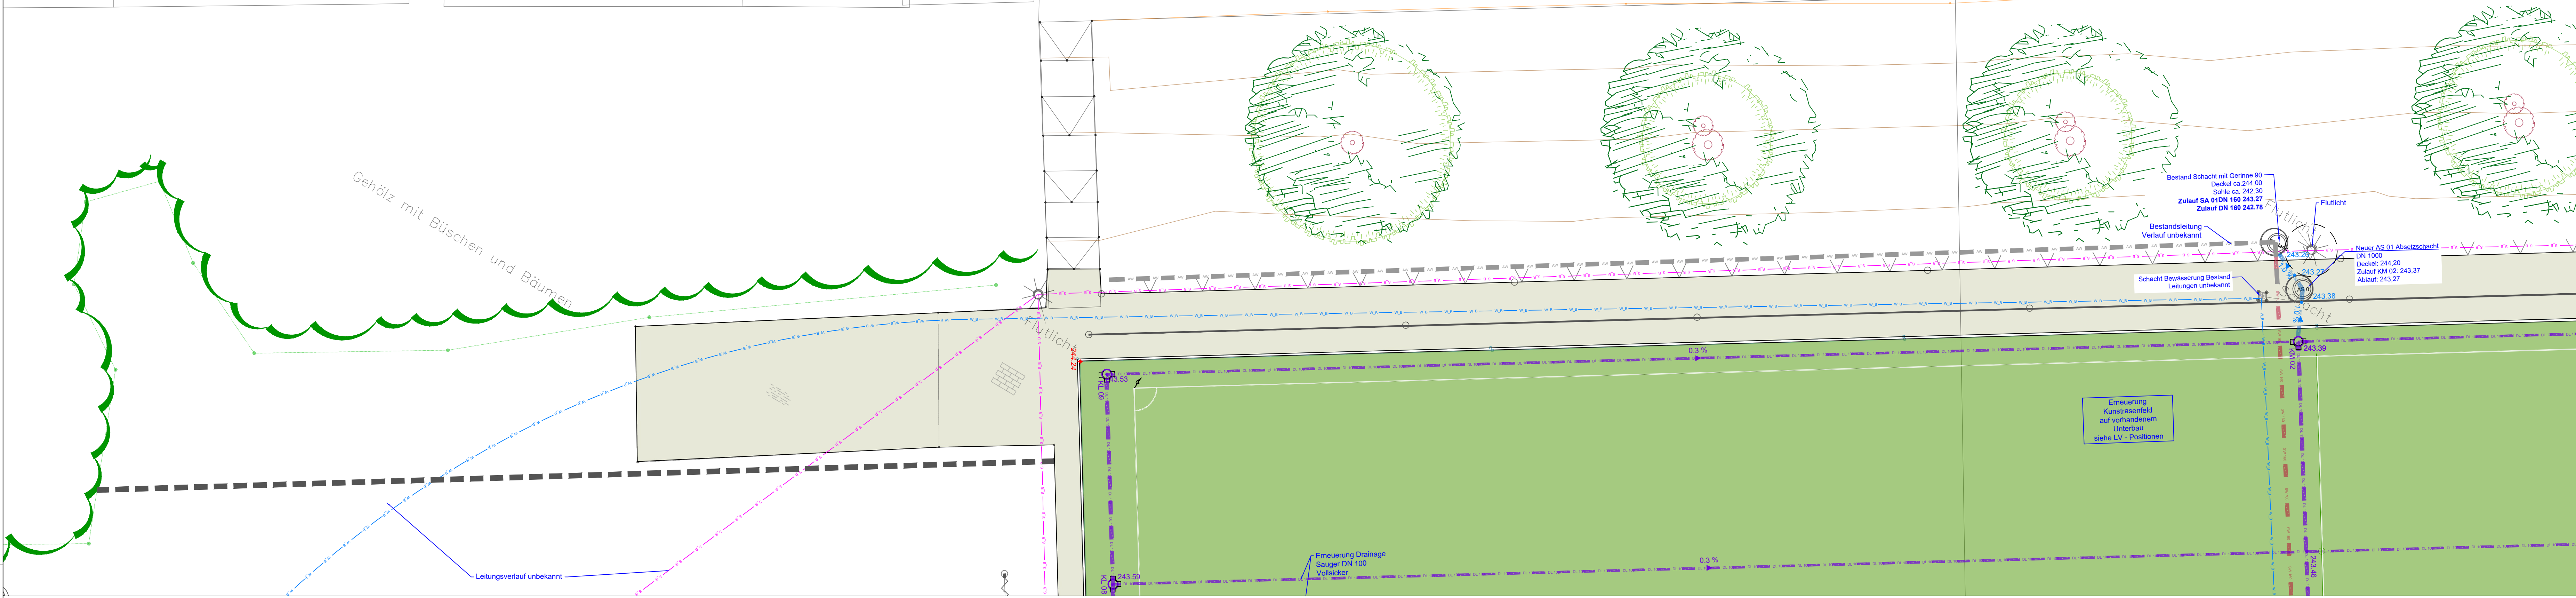

LEGENDE

Bestand

175.46 Bestandshöhe

Bestandshöhe

Bestandshöhe

Planung

244.69+ Planungshöhe

0.99 Benennung

4.5 % Gefälle

Umgrenzung Baufeld

Böschungen

Belagflächen, Einfassungen

Einfassungen (Kantensteine)

Gestaltungspflaster - NEU

Kunststoff-Elastik-belag (Alteilerplatz/Falschputz)

Bestehendes Pflaster

Sand

Mauern, Treppen

Blockaltze

Treppen

Inventar

Flutlicht - Bestand

Einfließen

Pflanzungen

Ansaufstellen

Entwässerung

Kantenrinne

Mulden ausbilden

Drainage mit Kontrollschacht

Sothhöhe Leitungen

Baifang Zaun Bestand

Geländer Randbereich

Neupflanzung (extern)

Baum

Schacht / Sothhöhe / Anschlusshöhe

Bestandsleitungen (Lage der Leitungen nicht bekannt, eingezeichnete Leitungsverläufe auf Basis von vorgefundenen Schächten eingezeichnet)

Stromleitungen

Wasserleitungen

Dargestellte Planungen als Hinweis übernommen:

Vermessung, igl

Stand: 09.04.2024

Alle Maßangaben sind vor der Ausführung vom Auftragnehmer eigenverantwortlich zu prüfen. Örtliche Absteckung Gebäuderaster / Bezugssystem beachten

Alle evtl. Unstimmigkeiten sind unverzüglich der Bauleitung mitzuteilen. Änderungen sind nur nach Genehmigung auszuführen.

Die Lage und Einbauhöhe der dargestellten Sparten ist vor der Ausführung örtlich zu überprüfen.

Die genaue Lage der Sparten ist nicht bekannt. Separate Spartenpläne beachten

INDEX	ÄNDERUNG	DATUM
BAUHERR	Stadt Bad Kissingen Rathausplatz 1 97688 Bad Kissingen	
PROJEKT	Ersatzneubau Henneberg Grundschule Freianlagen - Sport	
Laufbahn und Entwässerung	Originalgröße Plan: Breite 1189 mm x Höhe 520 mm MASZSTAB 1:100 BV-NR. / BLATT-NR. 5087_5.1.27	PLANSTAND AUSSCHREIBUNG GEZ. / DATUM 21.10.2026
ARCHITEKT	architektur meyer gmbh ferdinand-porsche-str. 11 60396 frankfurt	VERMESSUNG I.G.L. GmbH Ingenieurvermessung
PLANUNG	Dietz und Partner Landschaftsarchitekten BDLA Engenthal 42, 97725 Eifershausen Tel. 09704/602180 info@dietzpartner.de www.dietzpartner.de	INGENIEURBÜRO HOSSFELD & FISCHER BERATENDE INGENIEURE
Höhenbezug: 240.80 NNN = ± 0.00		