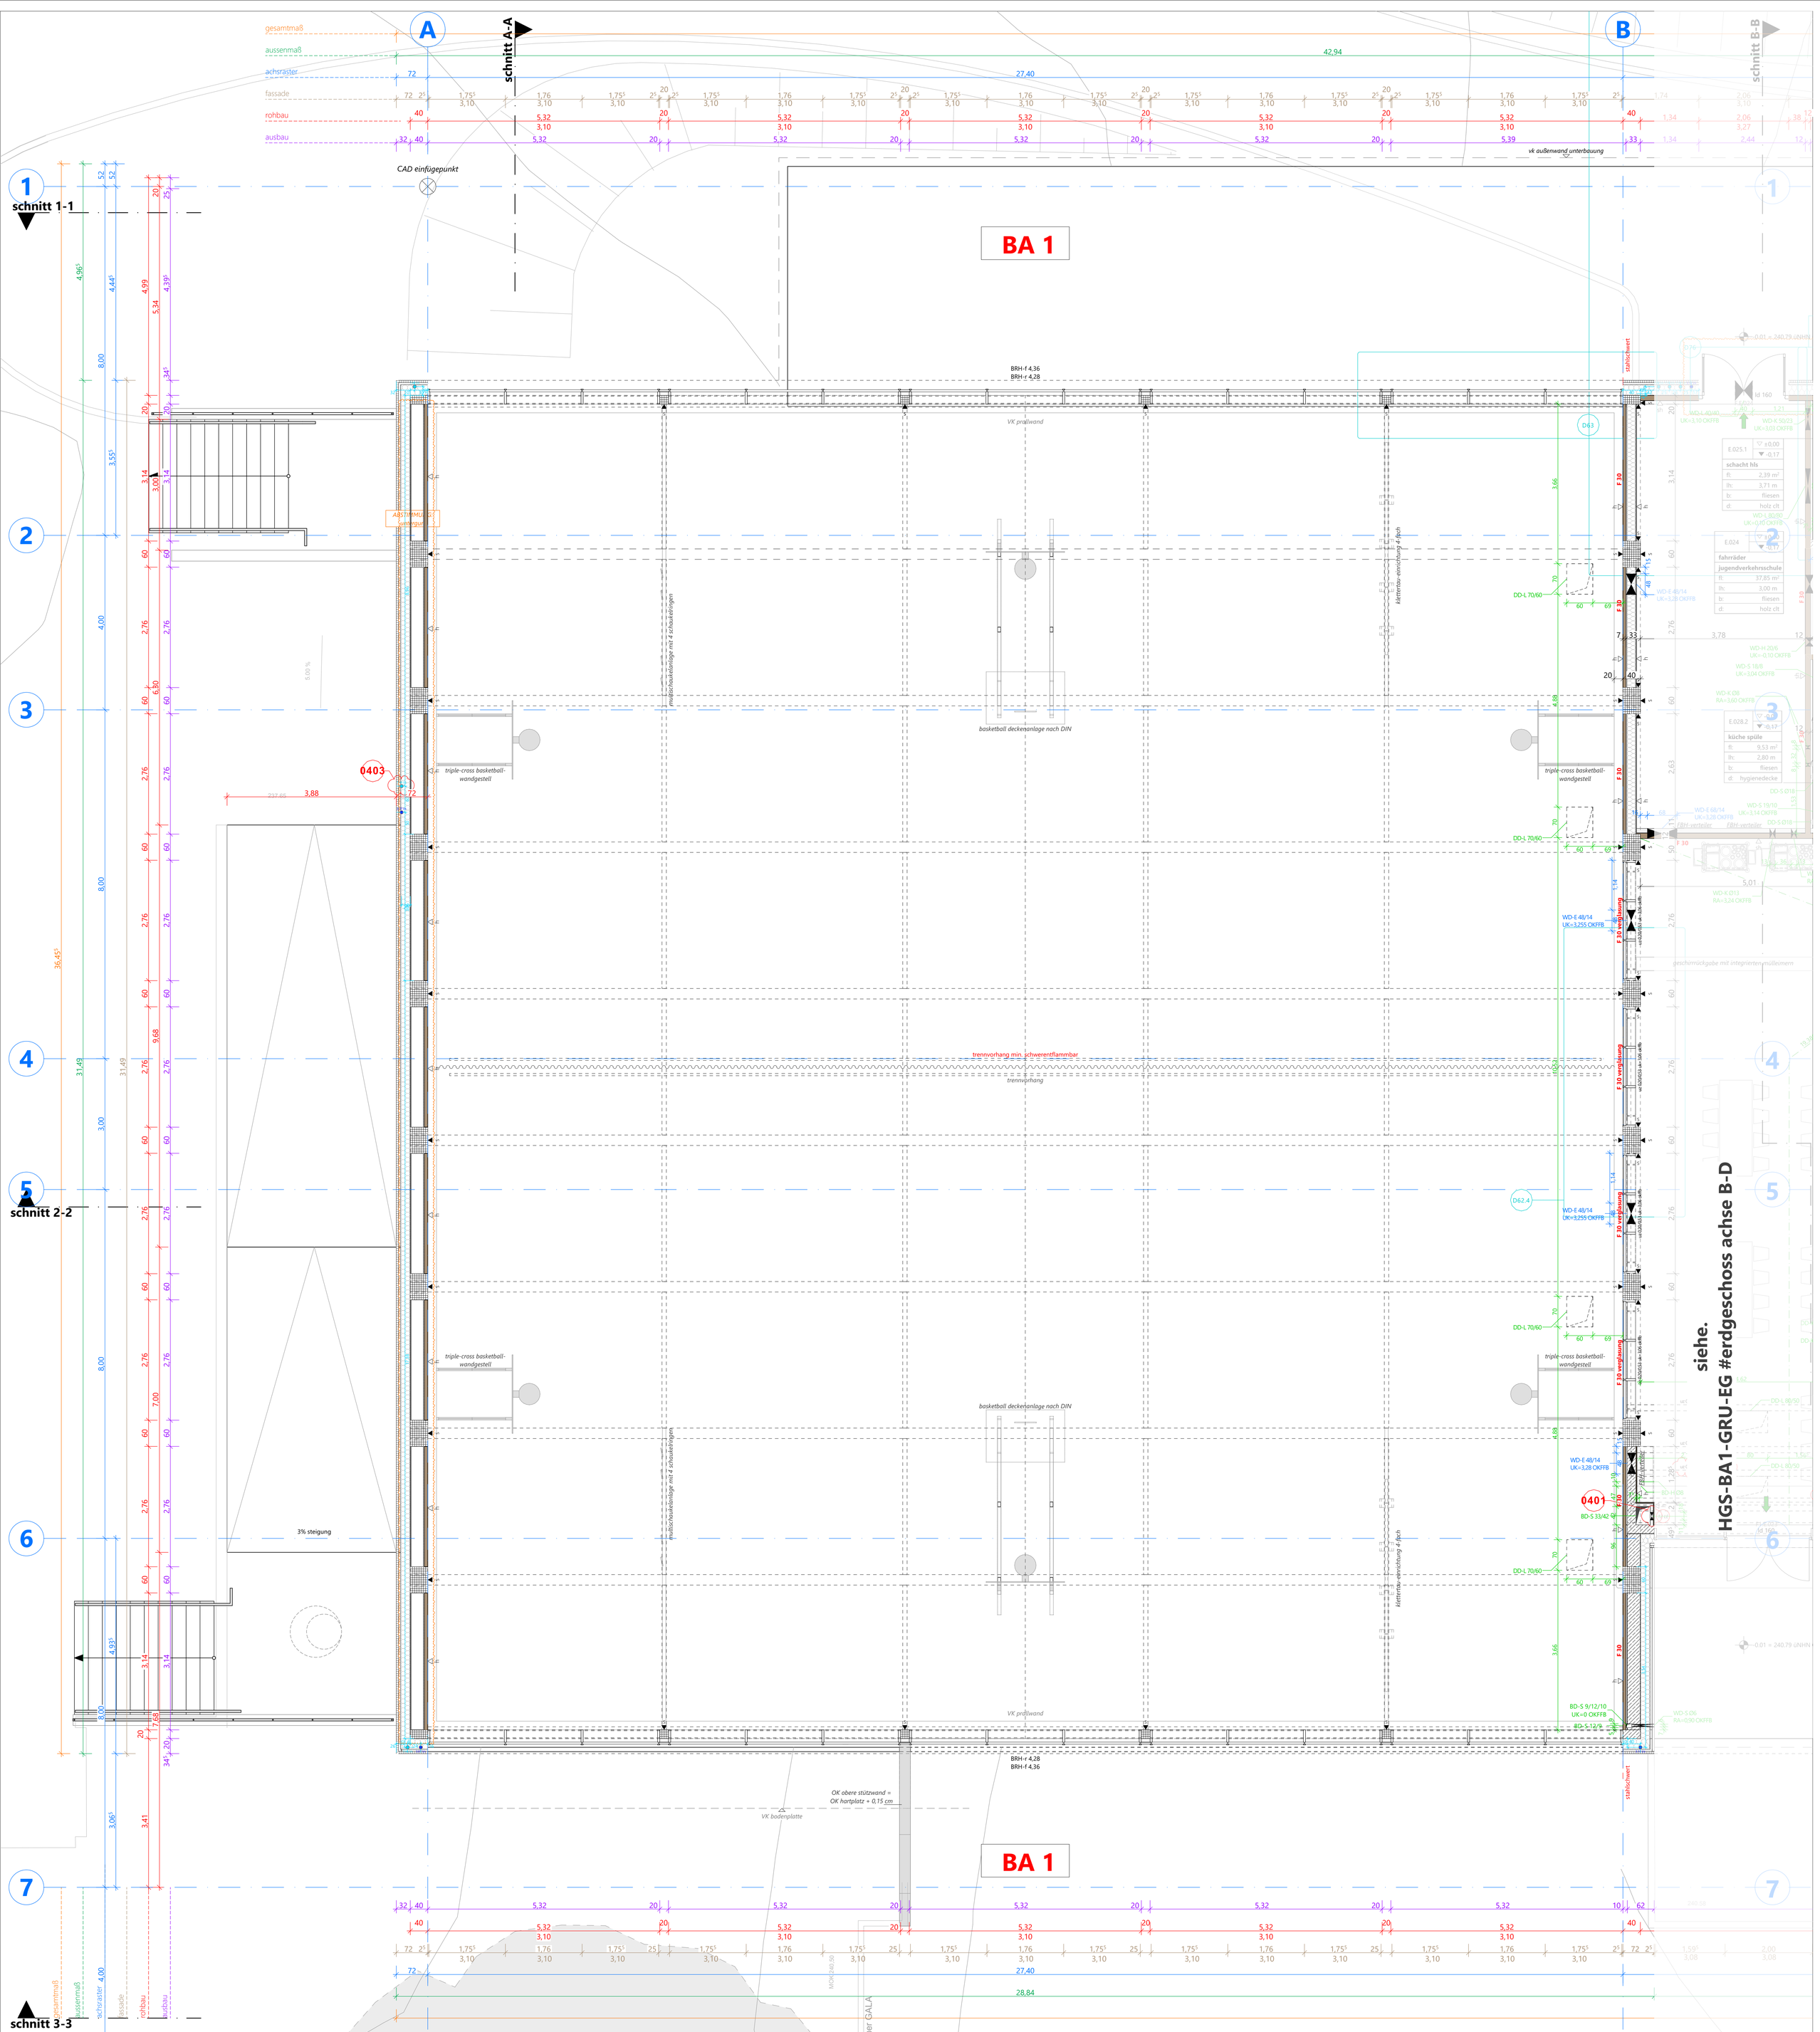


## legende

- fensterglas
- vertikale holzfassade
- substrat
- erdreich
- dachbegrünung
- suttner decke
- sauberlauf
- fliesen
- gipskartontrennwände
- wu-beton
- stahlbeton
- betonfertigteil
- kalksandstein
- clt brettsperrholz
- dämmung mineralwolle
- dämmung hartschaumplatte
- kies
- wd wanddurchbruch
- wa wandaussparung
- ws wandschlitz
- ww (waagerechter wandschlitz)
- dd deckendurchbruch
- dd bodendurchbruch

- vrdf sprung rohdecke
- vrfb sprung rohboden
- sichtbetonoberfläche
- sicht holz (clt) oberfläche
- ks kalksandstein
- gk gipskarton
- p putz
- f fliesen
- h holzbekleidung
- pw prallwand
- df dehnfuge estrich/bodenbelag

- seilsicherungssystem
- erdung
- blitzschutzableiter
- 1. rettungsweg
- 2. rettungsweg
- fluchtweglänge
- haupteingang
- achsraster
- regenrohr hauptentwässerung
- regenrohr notenwässerung
- BT bodentank
- BE bodeneinlauf
- FI finor
- rinne
- hochpunkt gefälledämmung
- tiefpunkt gefälledämmung
- richtung gefälle
- BA 1 bauabschnitt 1
- BA 2 bauabschnitt 2
- BA 3 bauabschnitt 3
- geländehöhe bestand
- auffüllhöhe
- gesamtmaß
- außenmaß
- achsraster
- fassade (genaue achsabmessungen der pr-fassade sind der detailplanung zu entnehmen)
- rohbau
- ausbau

- **F30,60,90** feuerbeständigkeit
- **T30** feuerhemmende tür
- **T60** hochfeuerhemmende tür
- **RS** rauchschutztür
- **T30-RS** feuerhemmende rauchschutztür
- **T60-RS** hochfeuerhemmende rauchschutztür
- **VDS** tür vollwandig, dicht- und selbstschließend
- **d** dichtschließend
- **akrb** außenkante rohbau
- **be** bodeneinlauf
- **bd** bodendurchbruch
- **bopla** bodenplatte
- **brh-f** brüstungshöhe fertig von okffb
- **brh-r** brüstungshöhe roh von okffb
- **bs** bodenschlitz
- **dd** deckendurchbruch
- **de** dacheinlauf
- **ds** deckenschlitz
- **e** elektro
- **fb** fußboden
- **f** fliesen
- **gp** gipsputz
- **gk** gipskarton
- **h** heizung
- **l** lüftung
- **ld** lichte durchgangsbreite, beschläge berücksichtigt
- **lh** lichte höhe
- **okffb** oberkante fertigfußboden ±0.00 = ... ü.nn
- **okrfb** oberkante rohfußboden

- **re** regeneinlauf
- **rf** regenfallrohr
- **rü** regen-notüberlauf
- **rw** regenwasser
- **sa** sanitär
- **sw** schmutzwasser
- **uez** überzug
- **ukad** unterkante abhangdecke
- **ukbopla** unterkante bodenplatte
- **ukrd** unterkante rohdecke
- **uz** unterzug
- **ukuz** unterkante unterzug
- **ukst** unterkante sturz
- **vk** vorderkante

| Index-ID | Änderungen-Nr | Änderungen-Name | Ausgabe Datum |
|---|---|---|---|
| 01 | 0101 | änderung durchbrüche | 20.10.2025 |
| | 0102 | entfall durchbrüche | |
| | 0103 | wandstärke | |
| 02 | 0201 | stützmauer | 28.11.2025 |
| | 0202 | änderung durchbrüche | |
| 03 | 0301 | position stahlschwert | 22.01.2026 |
| 04 | 0401 | neue durchbrüche | 27.03.2026 |
| | 0402 | neuer unterzug (deckengleich) | |
| | 0403 | fallrohr verschoben | |

lage projekt

projekt: Ersatzneubau Henneberg-Grundschule Bad Kissingen
Seestraße 30
97688 Bad Kissingen

bauherr: Stadt Bad Kissingen, Rathausplatz 4
Referat III-2a, 97688 Bad Kissingen
Hochbau

architekt:

| | | | |
|---|---|---|---|
| leistungsphase | ausführungsplanung | | |
| planinhalt | #erdgeschoss achse A-B | | |
| plan-nr. | HGS-BA1-GRU-EG | | |
| gezeichnet | mm, ls, as, xs | datum | 16.09.2025 |
| maßstab | 1:50 | planstand | 27.03.2026 |
| planformat | A0+plankopf | index | 04 |