


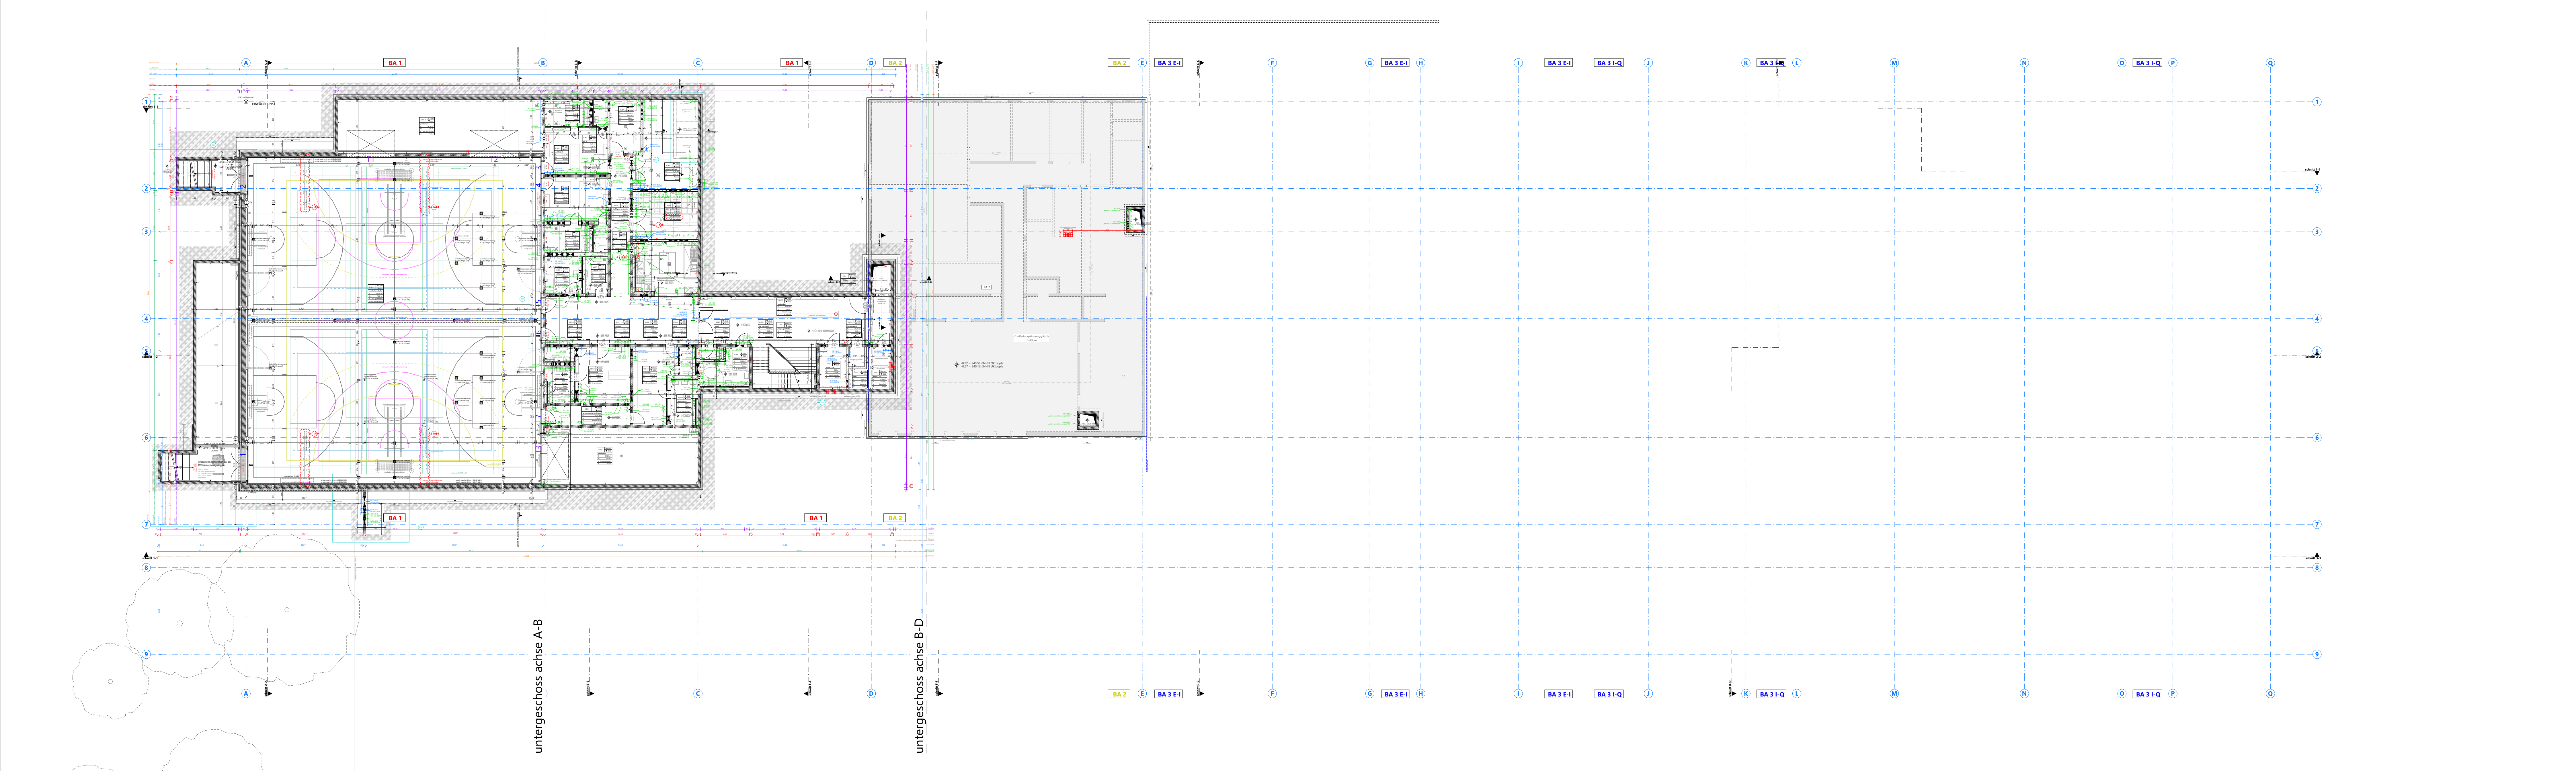

legende		F130-60/90:verbleibend	
	fensterglas	F130	fensterführende tür
	vertikale holzverkleidung	F160	hochfeuerhemmende tür
	substrat	RS	rauchschutzzür
	erdreich	F130-RS	fensterführende rauchschutzzür
	dachbegrünung	F160-RS	hochfeuerhemmende rauchschutzzür
	suther decke	V0/S	tür vollwandig, dach- und seibstschließend
	wabenholz	d	dachschließend
	fliesen	akrb	außenkante rohbau
	gipskartentrennwand	br	bodenentwurf
	wubeton	bd	bodenentwurf
	stahlbeton	bgla	bodenplatte
	betonfertigspl	brn-f	brüstungshöhe fertig von stütz
	kalksandstein	brn-r	brüstungshöhe roh von stütz
	ob betonspl	bs	bodenmischflöz
	dämmung mineralwolle	dd	deckendurchbruch
	dämmung hartholzkante	de	dachentwurf
	kleb	ds	dachmischflöz
	wd wanddurchbruch	e	elektro
	wa wanddurchspannung	fb	fußboden
	ws wanddurchflöz	f	fliesen
	ww (wägenmacher wanddurchflöz)	gp	gipsputz
	dd deckendurchbruch	gk	gipskarton
	verputzung mineralwolle	h	heizung
	verputzung rohputz	i	lüftung
	schichtoberfläche	ld	lichte durchgangskante, beschläge berücksichtigen
	sicht hölz (tzt) oberfläche	lh	lichte höhe
	kalksandstein	okfb	oberkante fertigsplboden 2100 ± ... um
	gipskarton	okrb	oberkante rohflözboden
	putz	re	regenentwurf
	fliesen	rt	regentafel
	holzverkleidung	rö	regen-notentwurf
	putz	rw	regenwasser
	defuge einstrich/bodenbelag	sa	sanktär
	erdung	sw	schmutzwasser
	sicherheitssystem	ub	überzug
	blitzschutzableiter	uad	unterkante abhangkante
	1 rettungsweg	ukbpla	unterkante bodensplatte
	2 rettungsweg	ukrd	unterkante rohndekante
	fluchtwegangs	uz	unterzug
	haupteingang	ukuz	unterkante unterzug
	achstrasse	untk	unterkante stütz
	regenerie hauptentwässerung	vk	vorderkante
	regenerie notentwässerung		
	bodentank		
	bodenentwurf		
	finer		
	rinne		
	hochpunkt gefälleddämmung		
	gefällepunkt gefälleddämmung		
	richtung gefälle		
	nicht brennbarer dachaufbau (dämmung 100 grad beständig)		
	bauabschritt 1		
	bauabschritt 2		
	bauabschritt 3		
	geländehöhe bestand		
	gesamtmaß		
	außenmaß		
	achstrasse		
	flüsse (genaue achtrahenmessungen der pr-fassade sind der deckenplanung zu entnehmen)		
	rohbau		
	aufbau		