




schnitt durch treppenlauf 2 iM 1-20

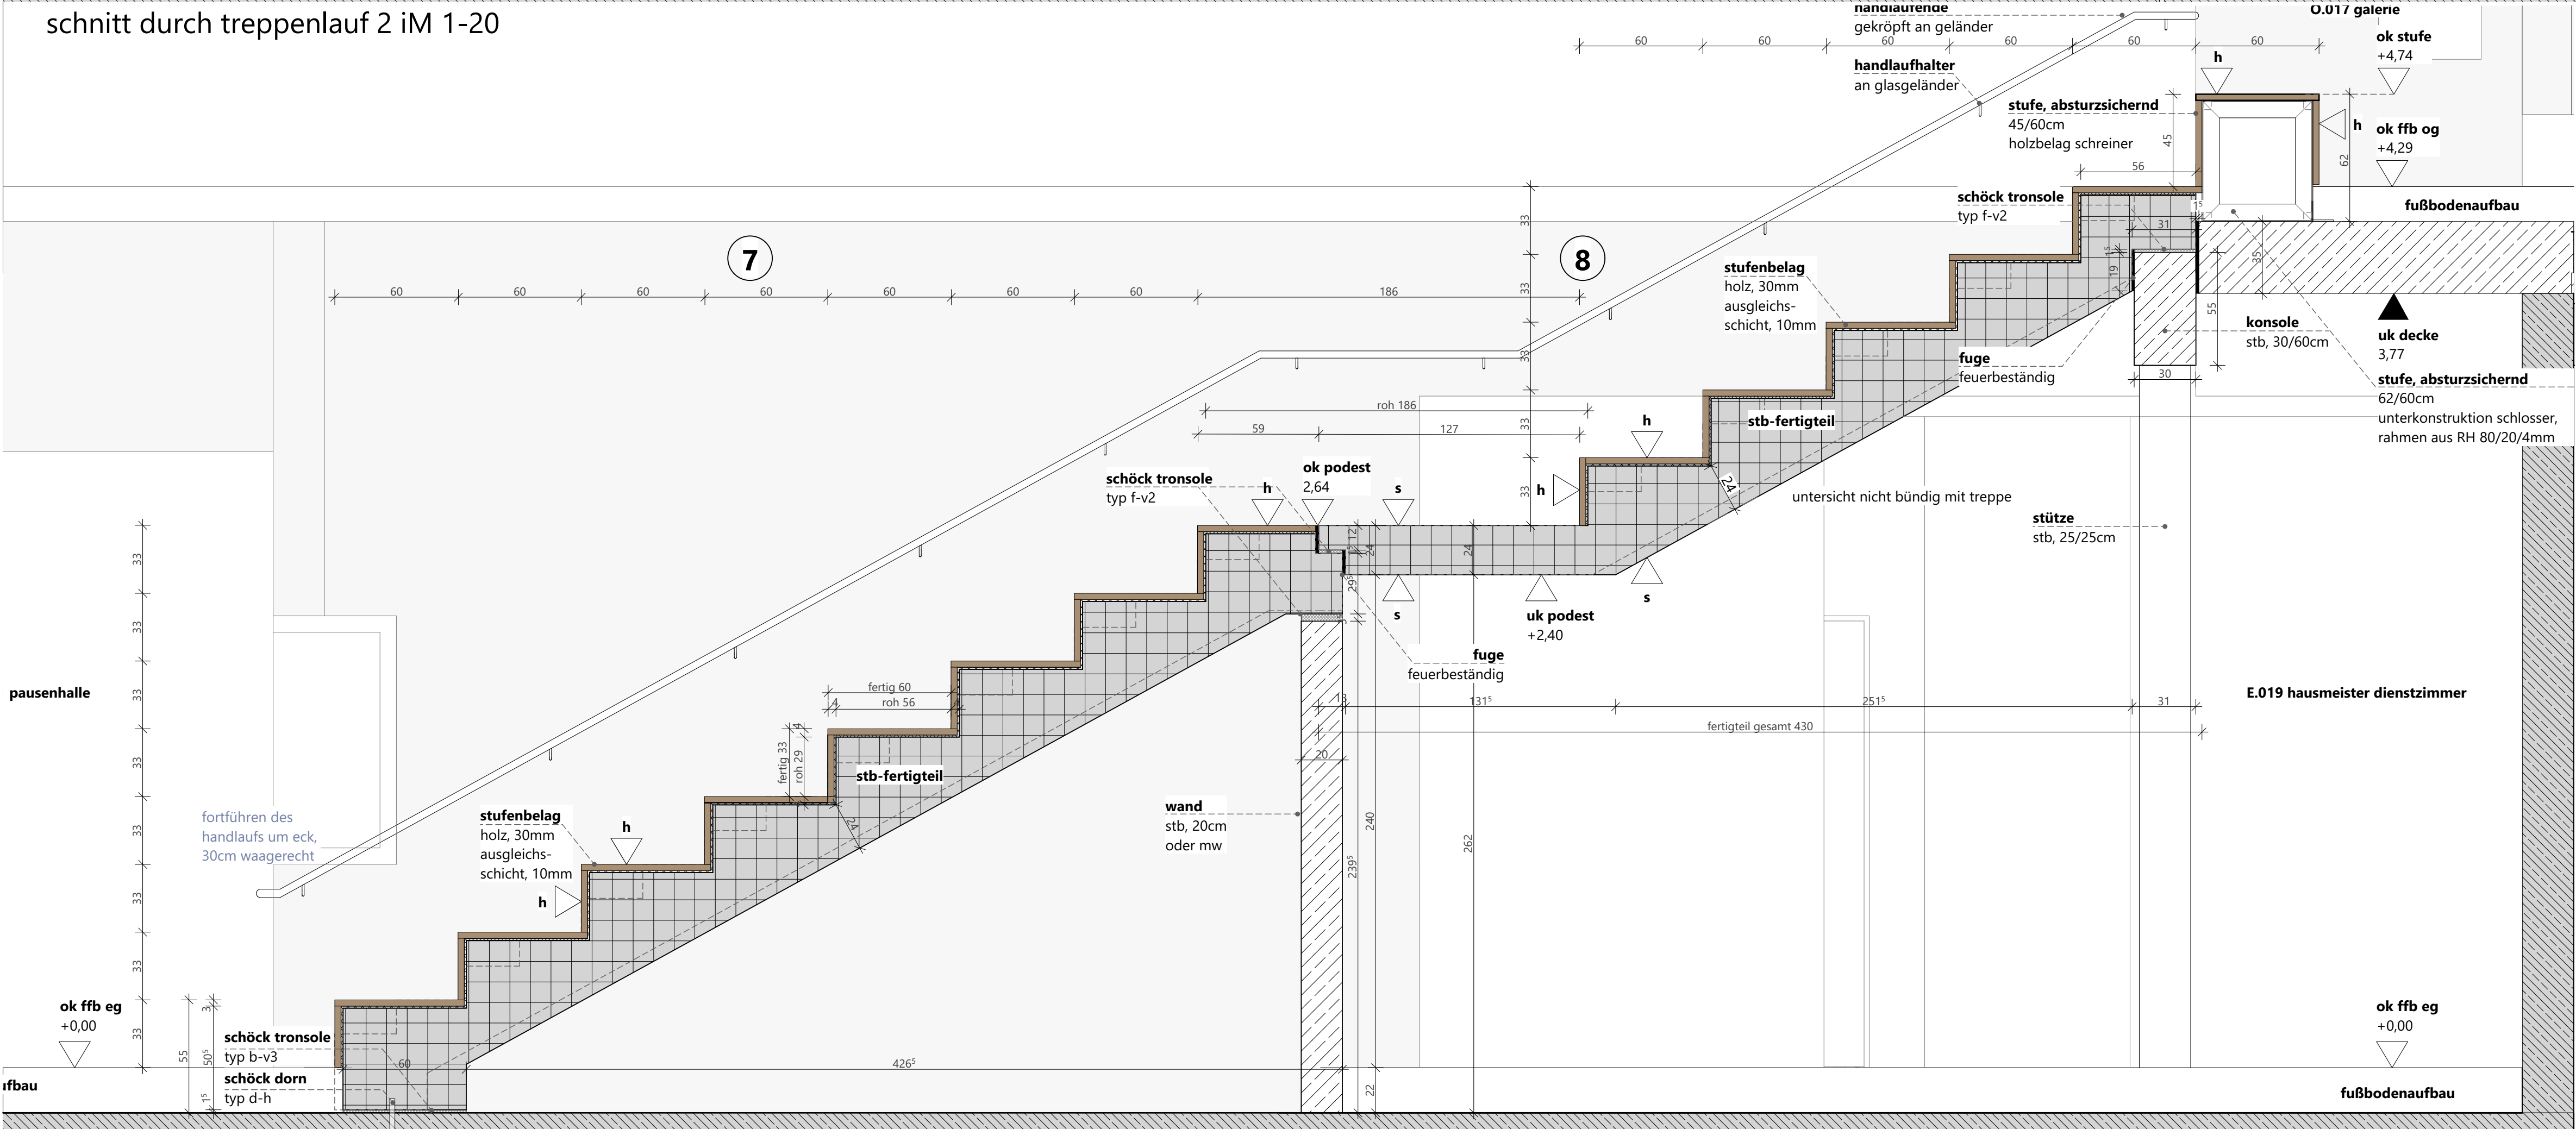


schnitt durch sitzstufenanlage iM 1-20

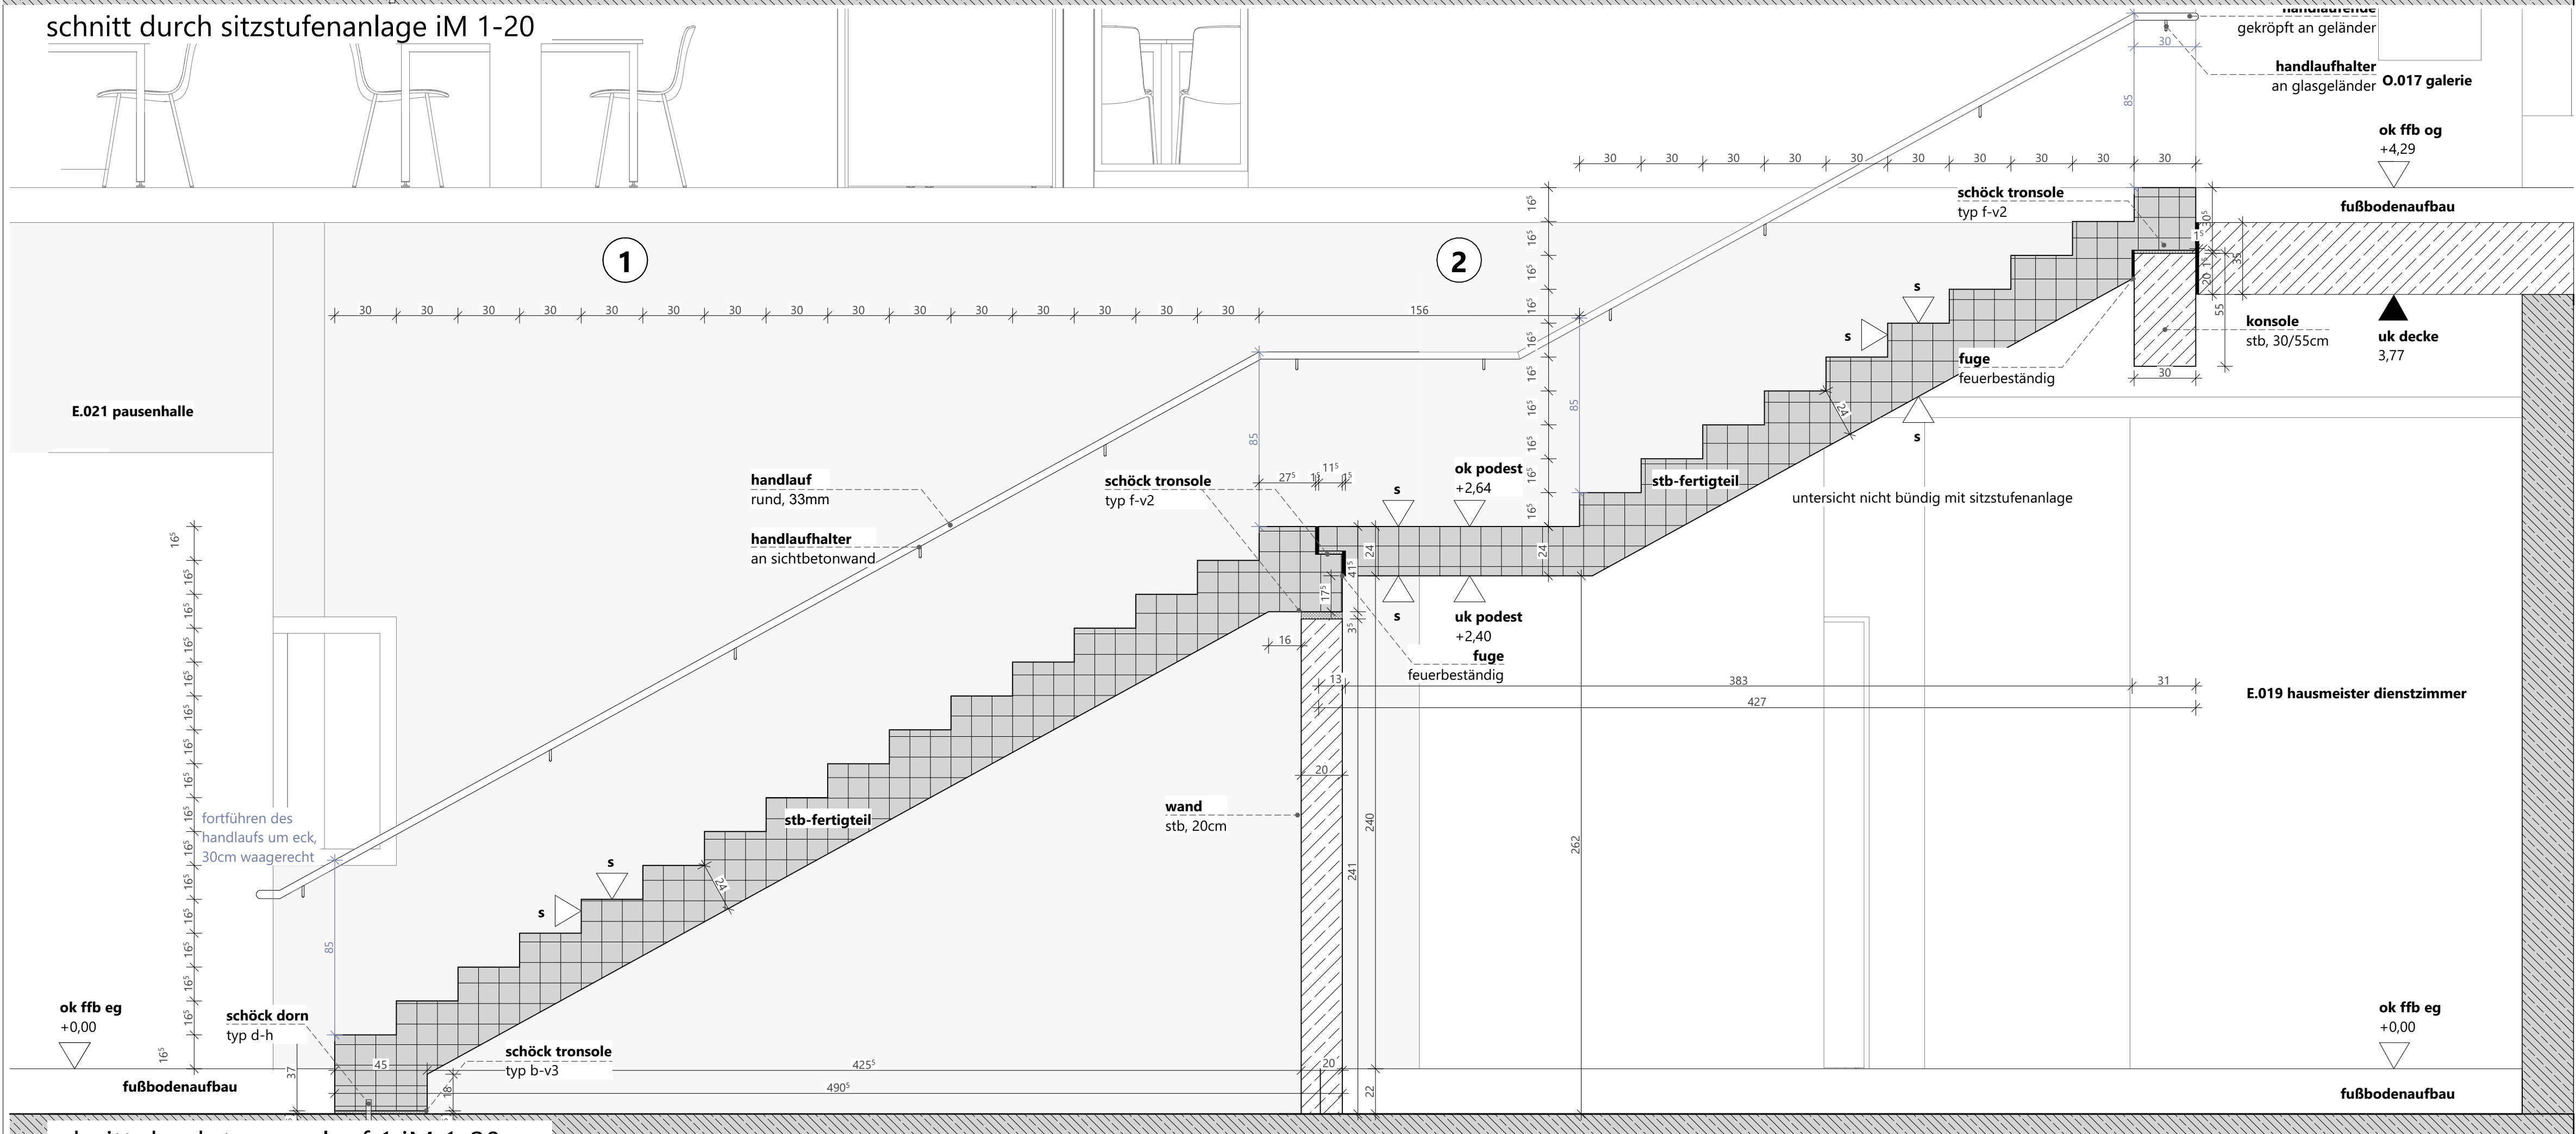


schnitt durch treppenlauf 1 iM 1-20

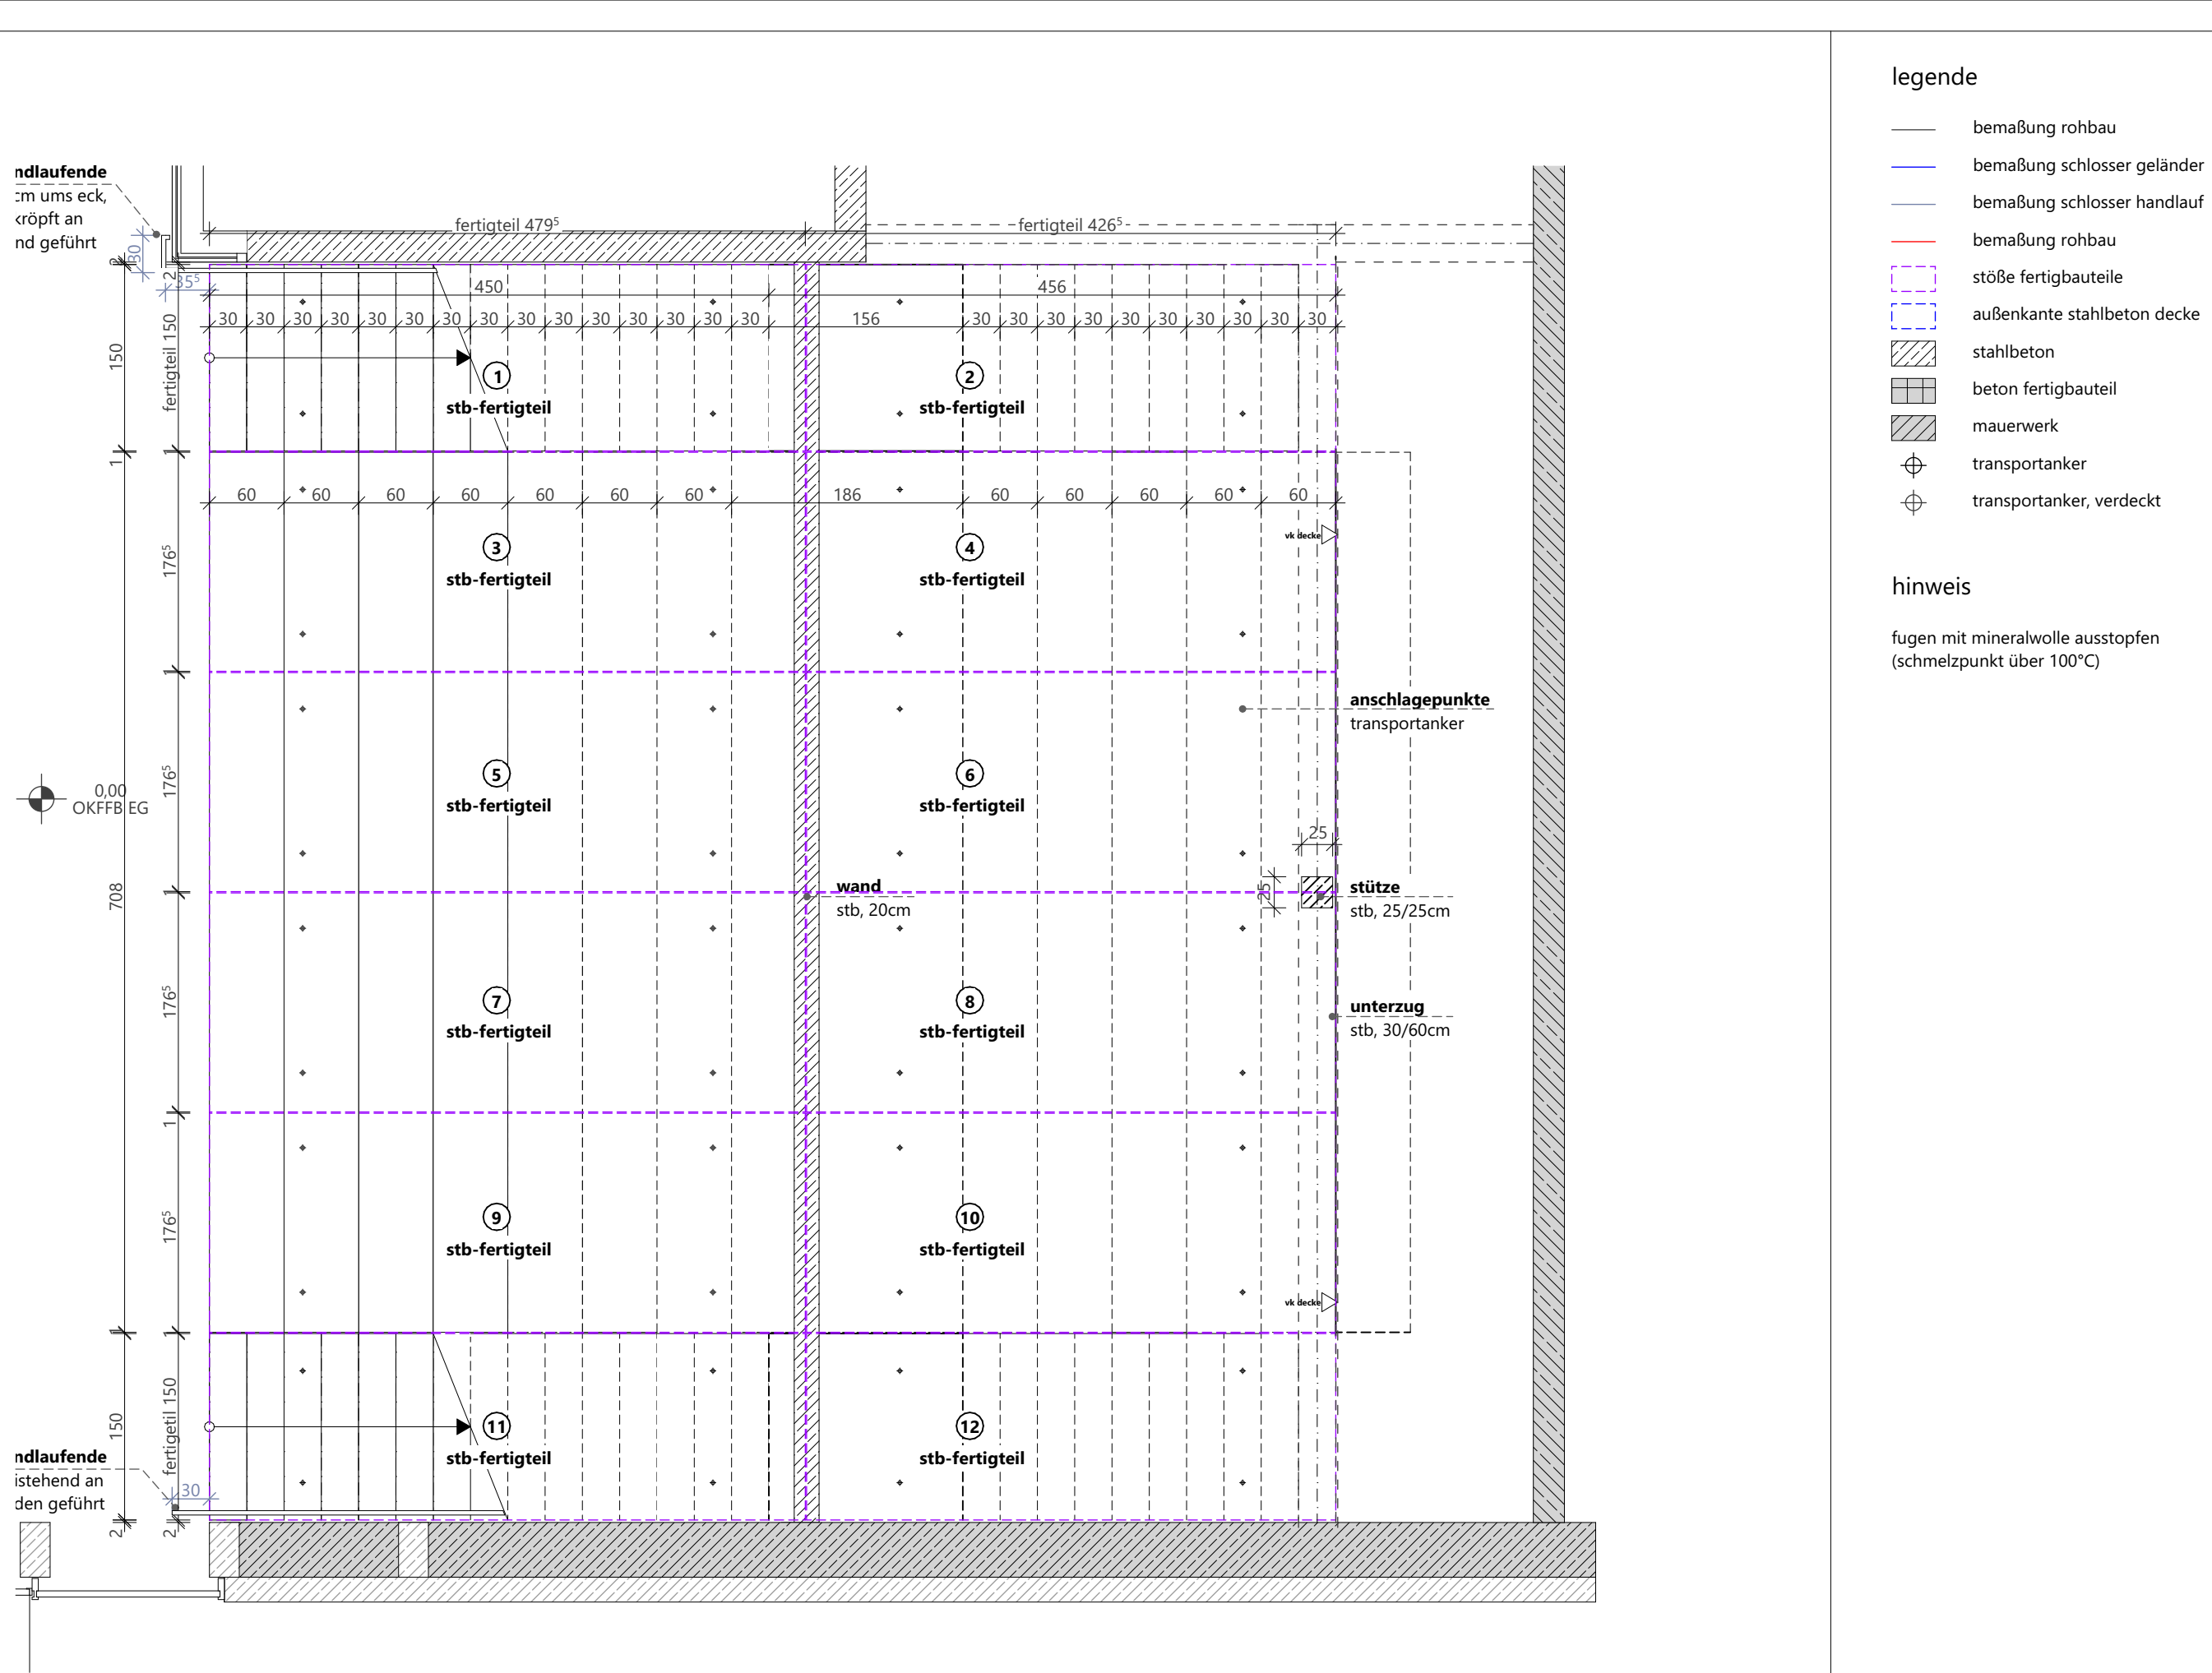

grundriss EG iM 1-50
übersicht fertigbauteile

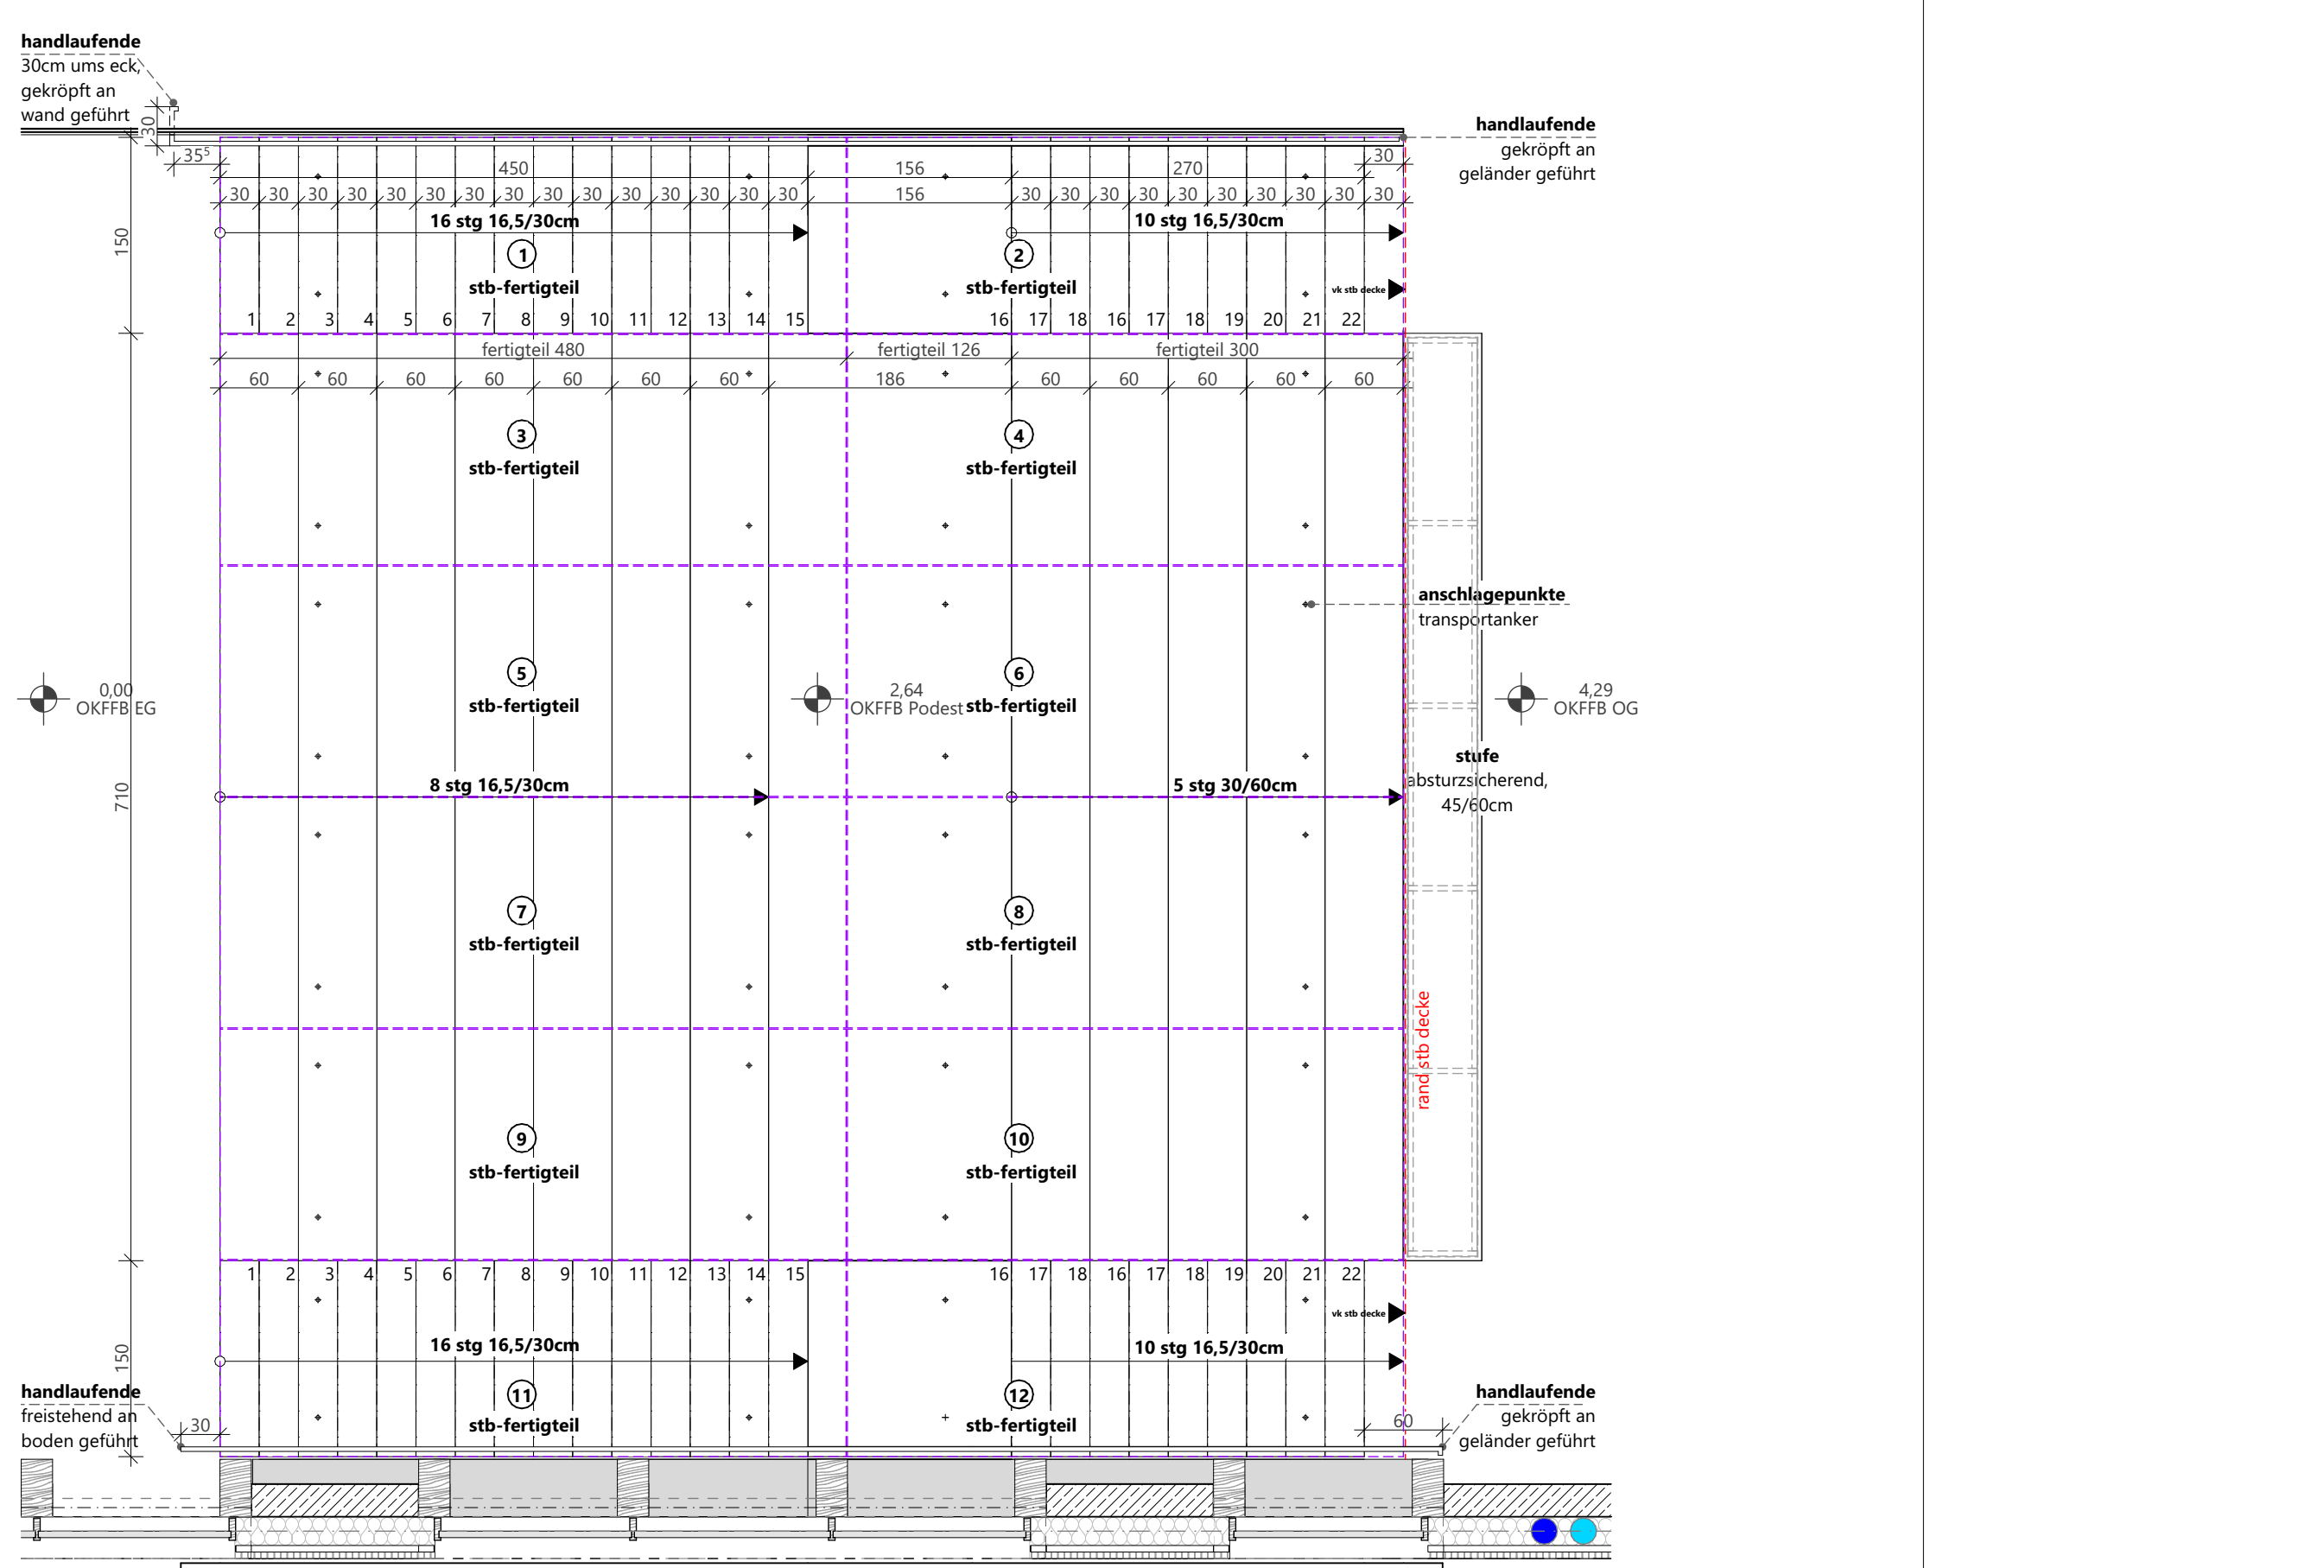


grundriss OG iM 1-50
übersicht fertigbauteile

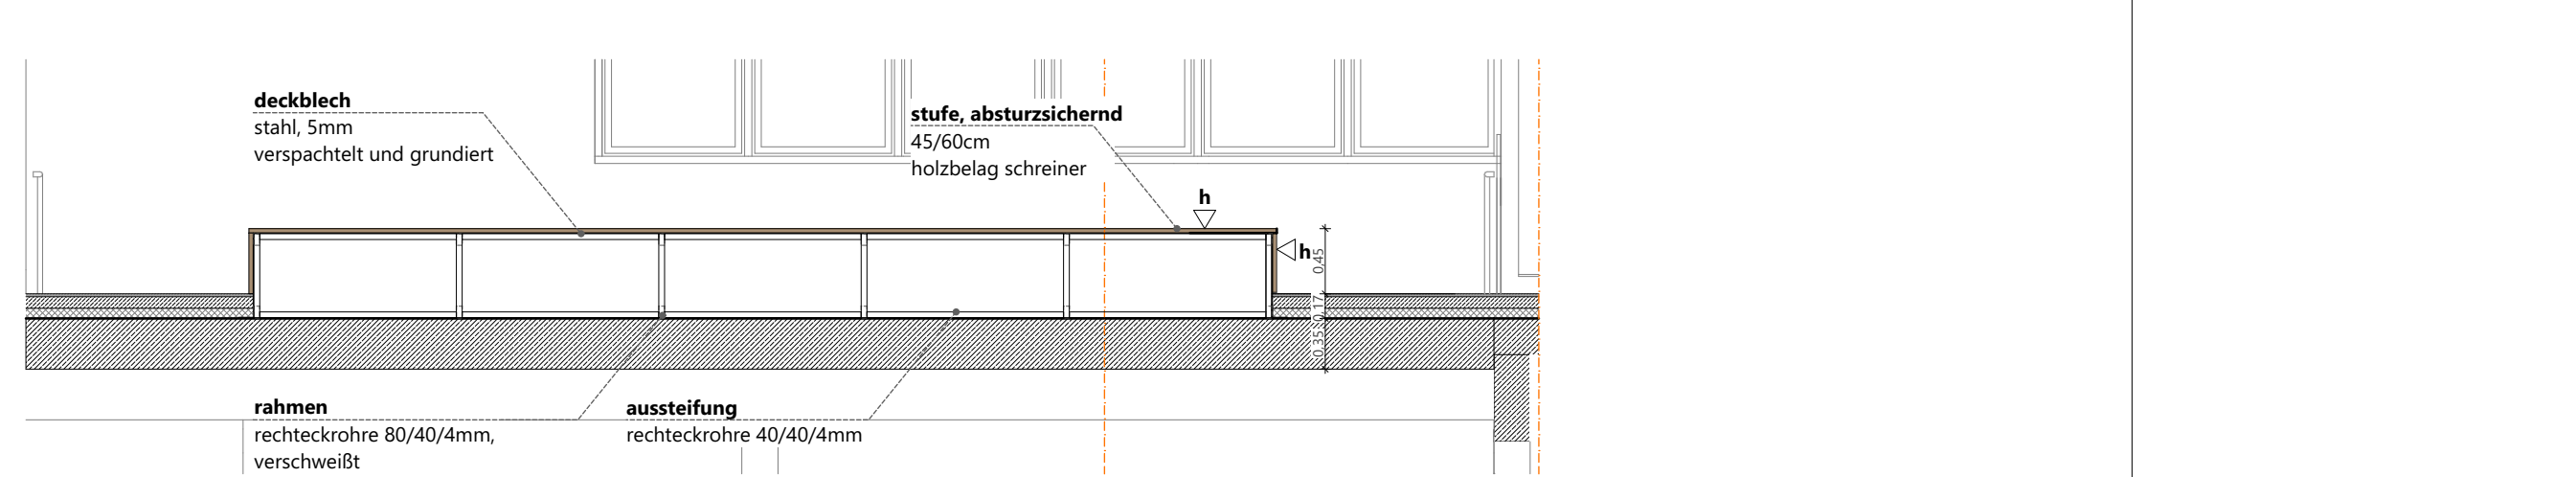

ansicht iM 1-50
sitzstufe schlosser



- legende
- bemalung rohbau
 - bemalung schlosser handlauf
 - bemalung rohbau
 - stufe fertigbauteile
 - außenkante stahlbeton decke
 - stahlbeton
 - beton fertigbauteil
 - mauerwerk
 - transportanker
 - transportanker, verdeckt
- hinweis
- fugen mit minisikawolle ausstopfen
(schnittpunkt über 100°C)

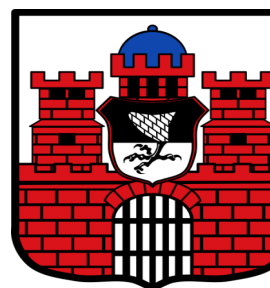projekt			
Ersatzneubau Henneberg-Grundschule Bad Kissingen Seestraße 30 97688 Bad Kissingen			
bauherr			
Stadt Bad Kissingen Referat III-2a Hochbau			
		Rathausplatz 4 97688 Bad Kissingen	
leistungsphase		ausführungsplanung	
planinhalt		#treppe sitzstufenanlage	
plan-nr.		HGS-DET-51	
gezeichnet		mm, ls, as, xs	datum 24.04.2026
maßstab		1:20, 1:50	planstand 24.04.2026
planformat		A0+plankopf	index VORABZUG