


grundriss UG im 1-20

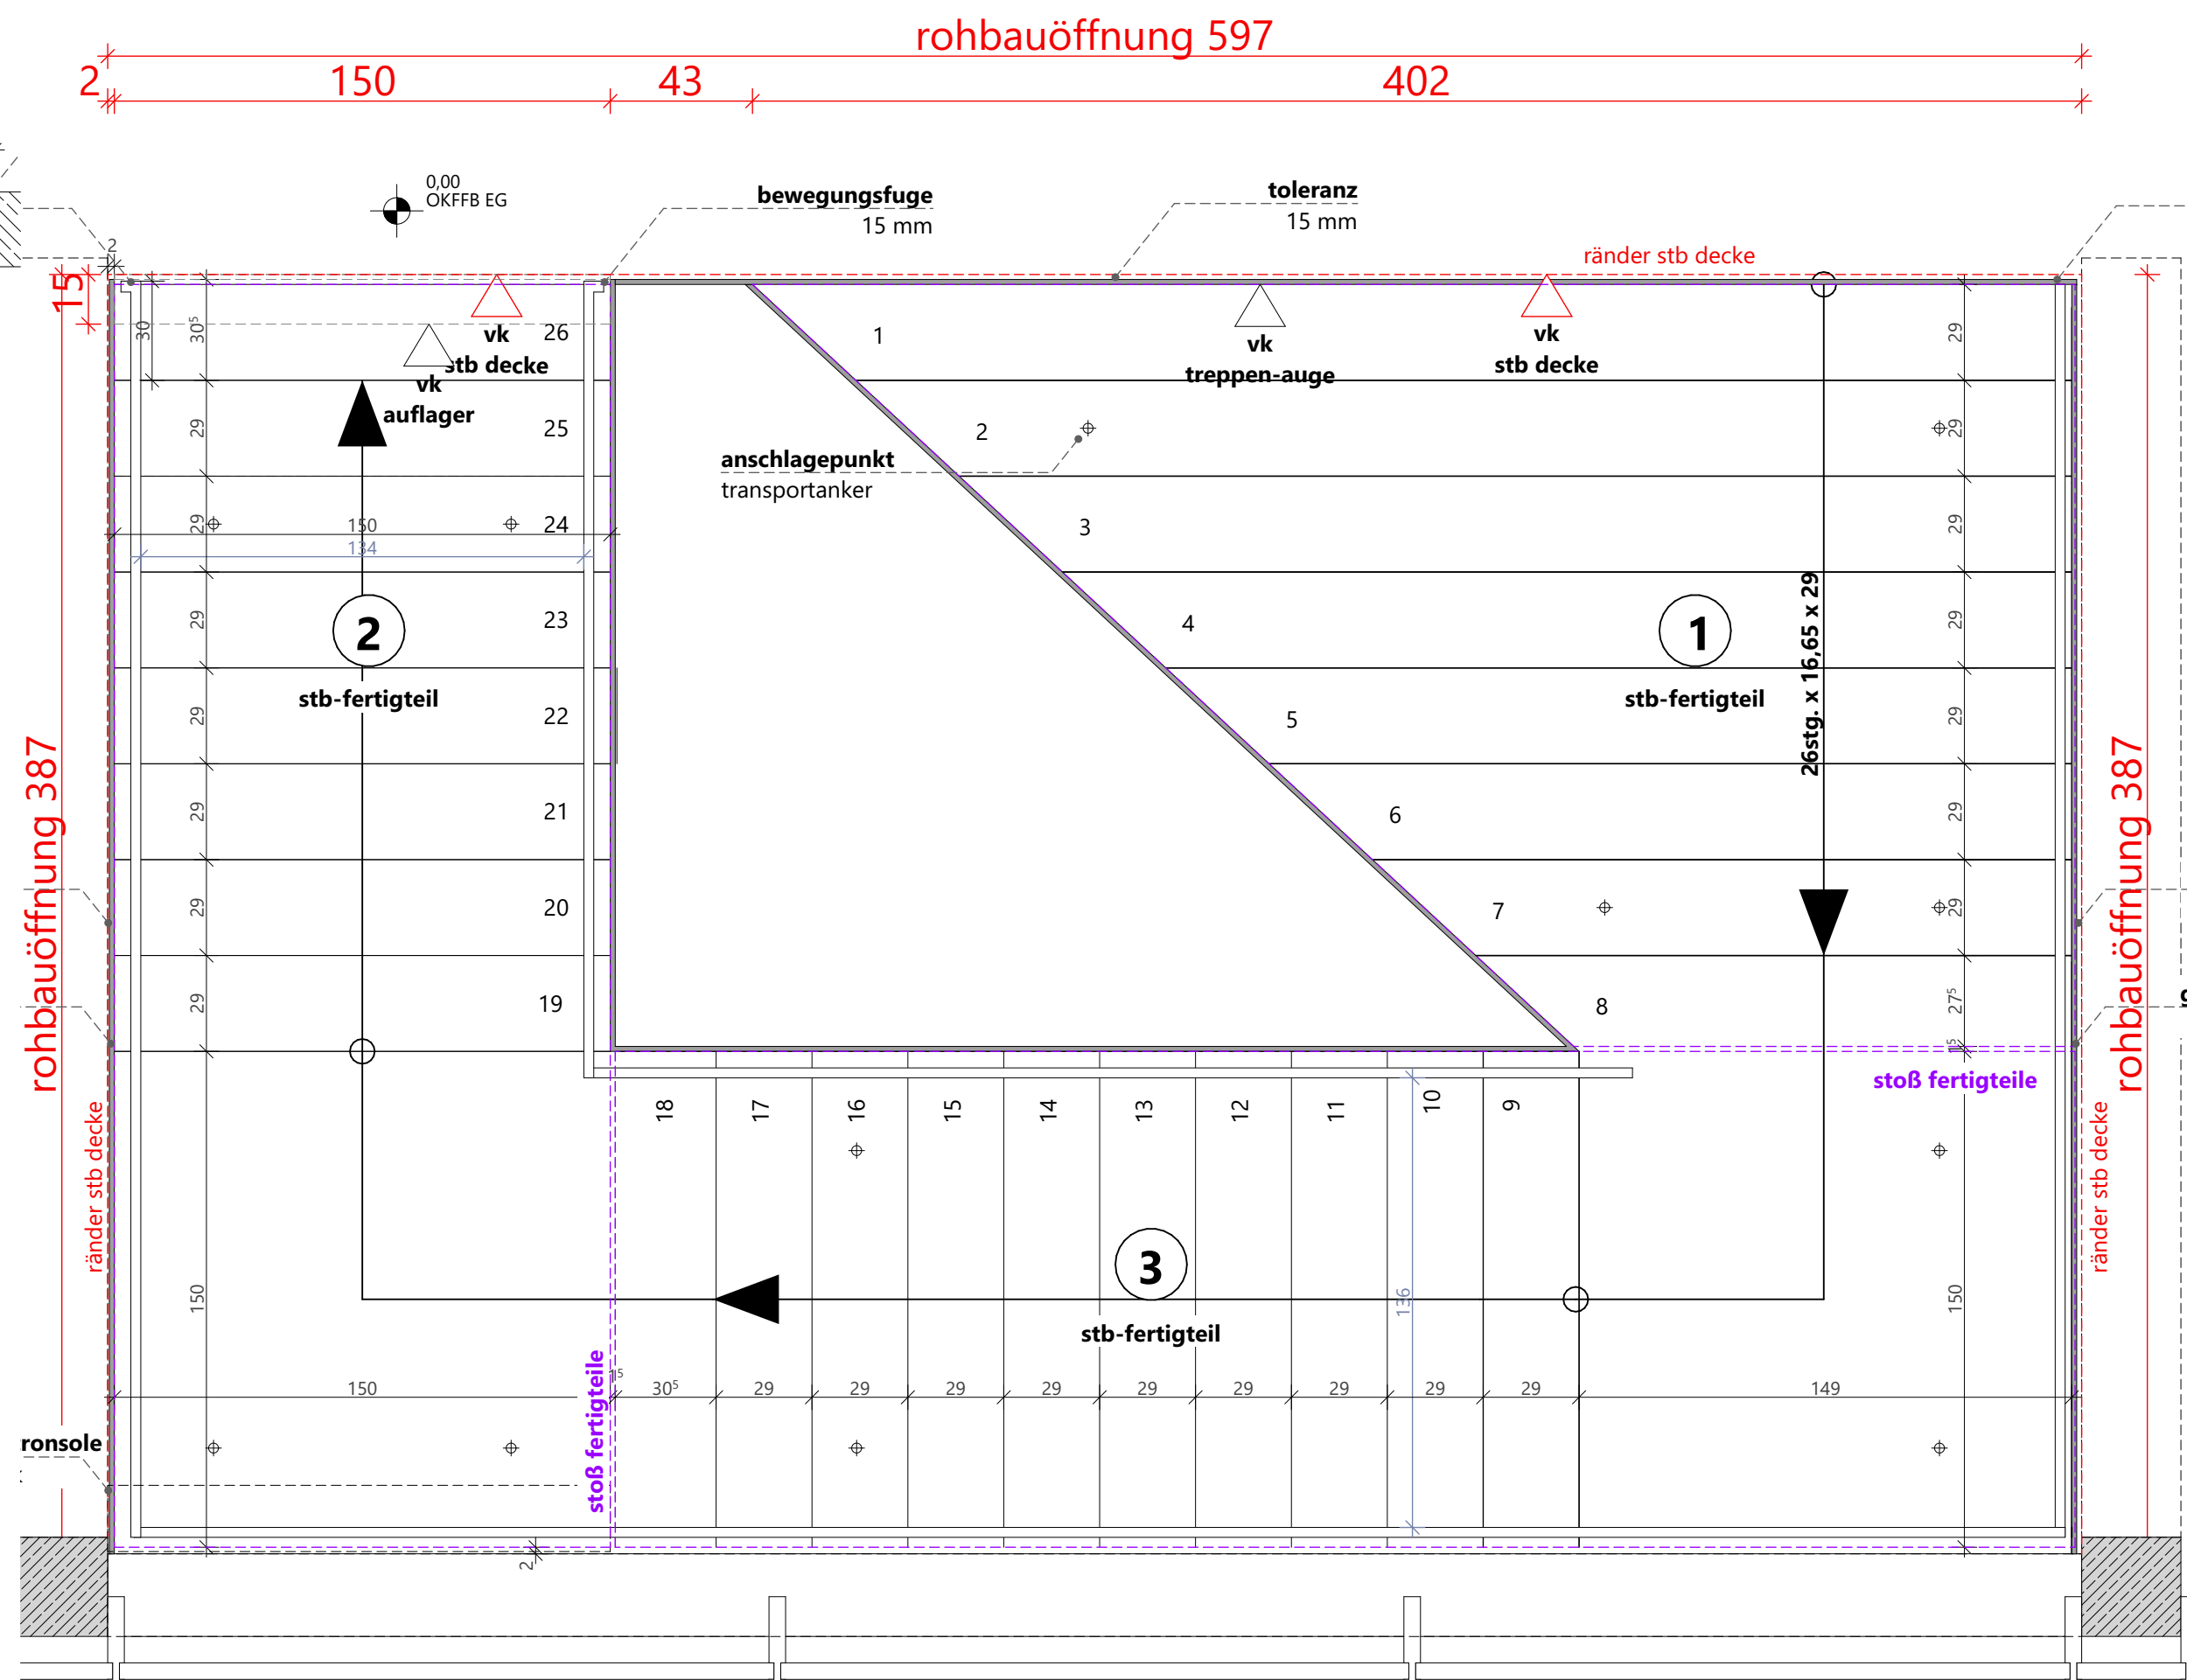


grundriss EG im 1-20


- legende
- bemalung rohbau
  - bemalung schlosser geländer
  - bemalung schlosser handlauf
  - bemalung rohbau
  - stb fertigteile
  - außenkante stahlbeton decke
  - stahlbeton
  - beton fertigteile
  - transportanker

hinweis


fugen mit mineralwolle ausstopfen  
(schmelzpunkt über 150°C)

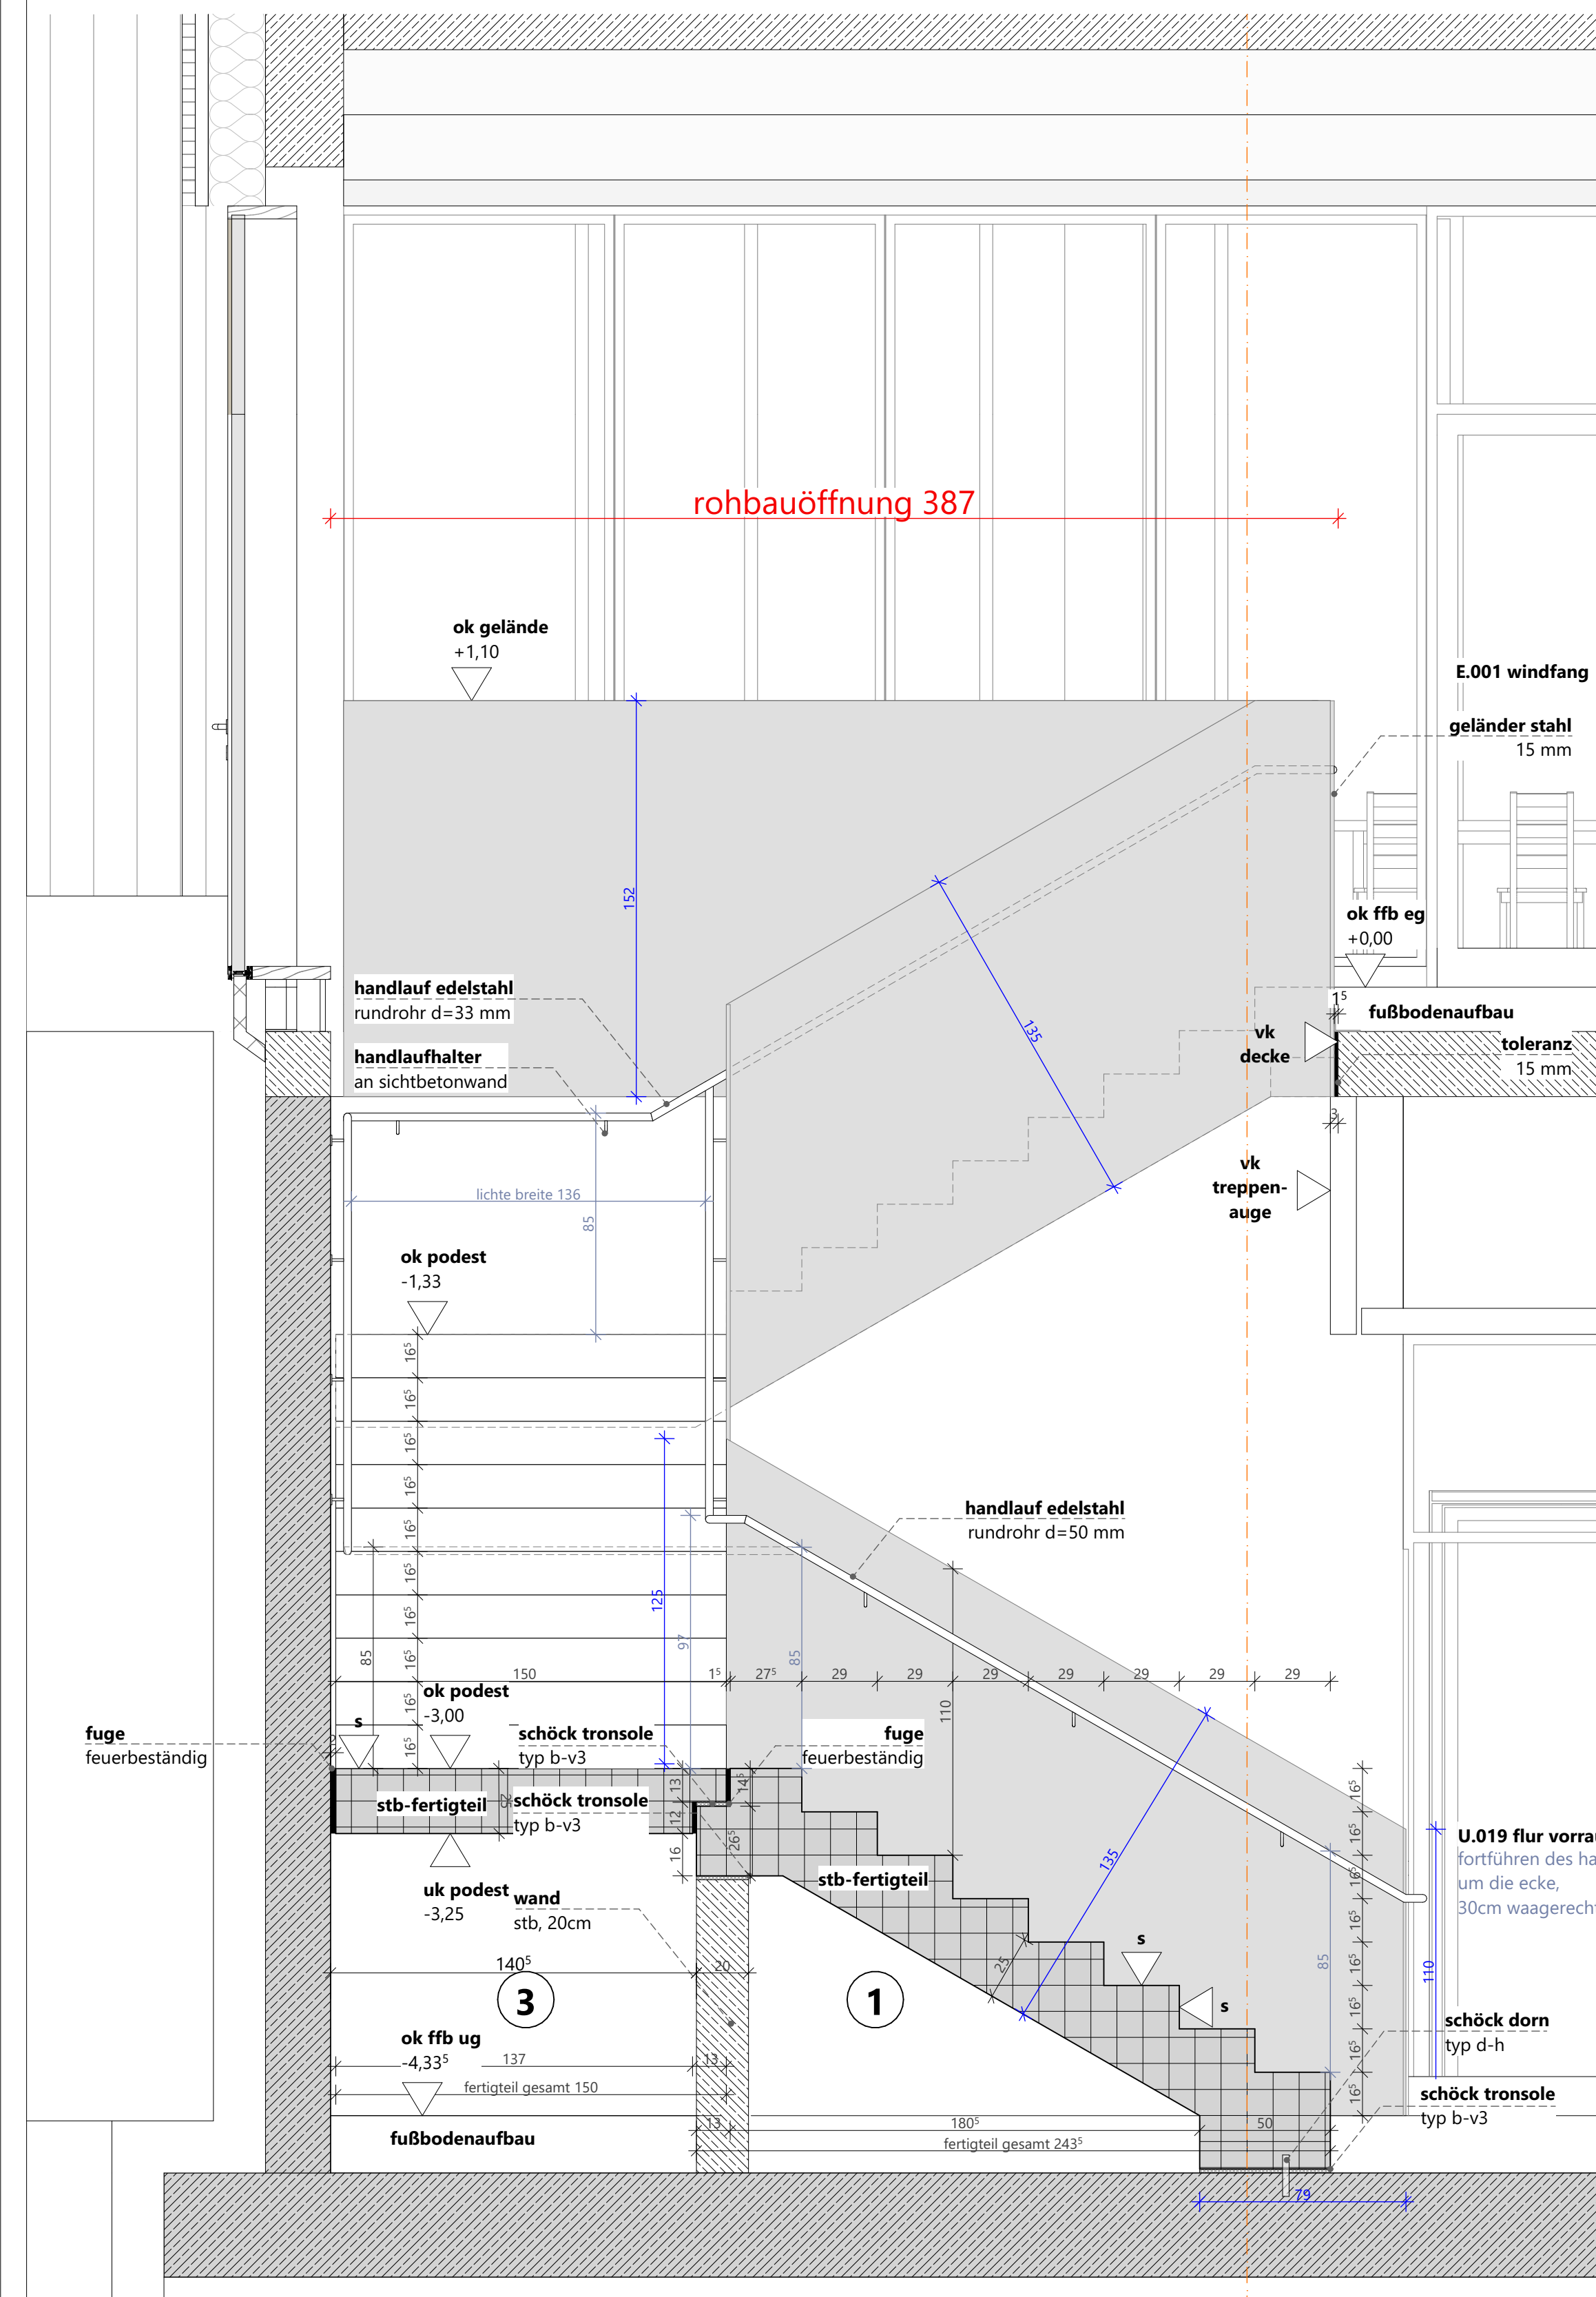

schnitt durch treppenlauf unten im 1-20

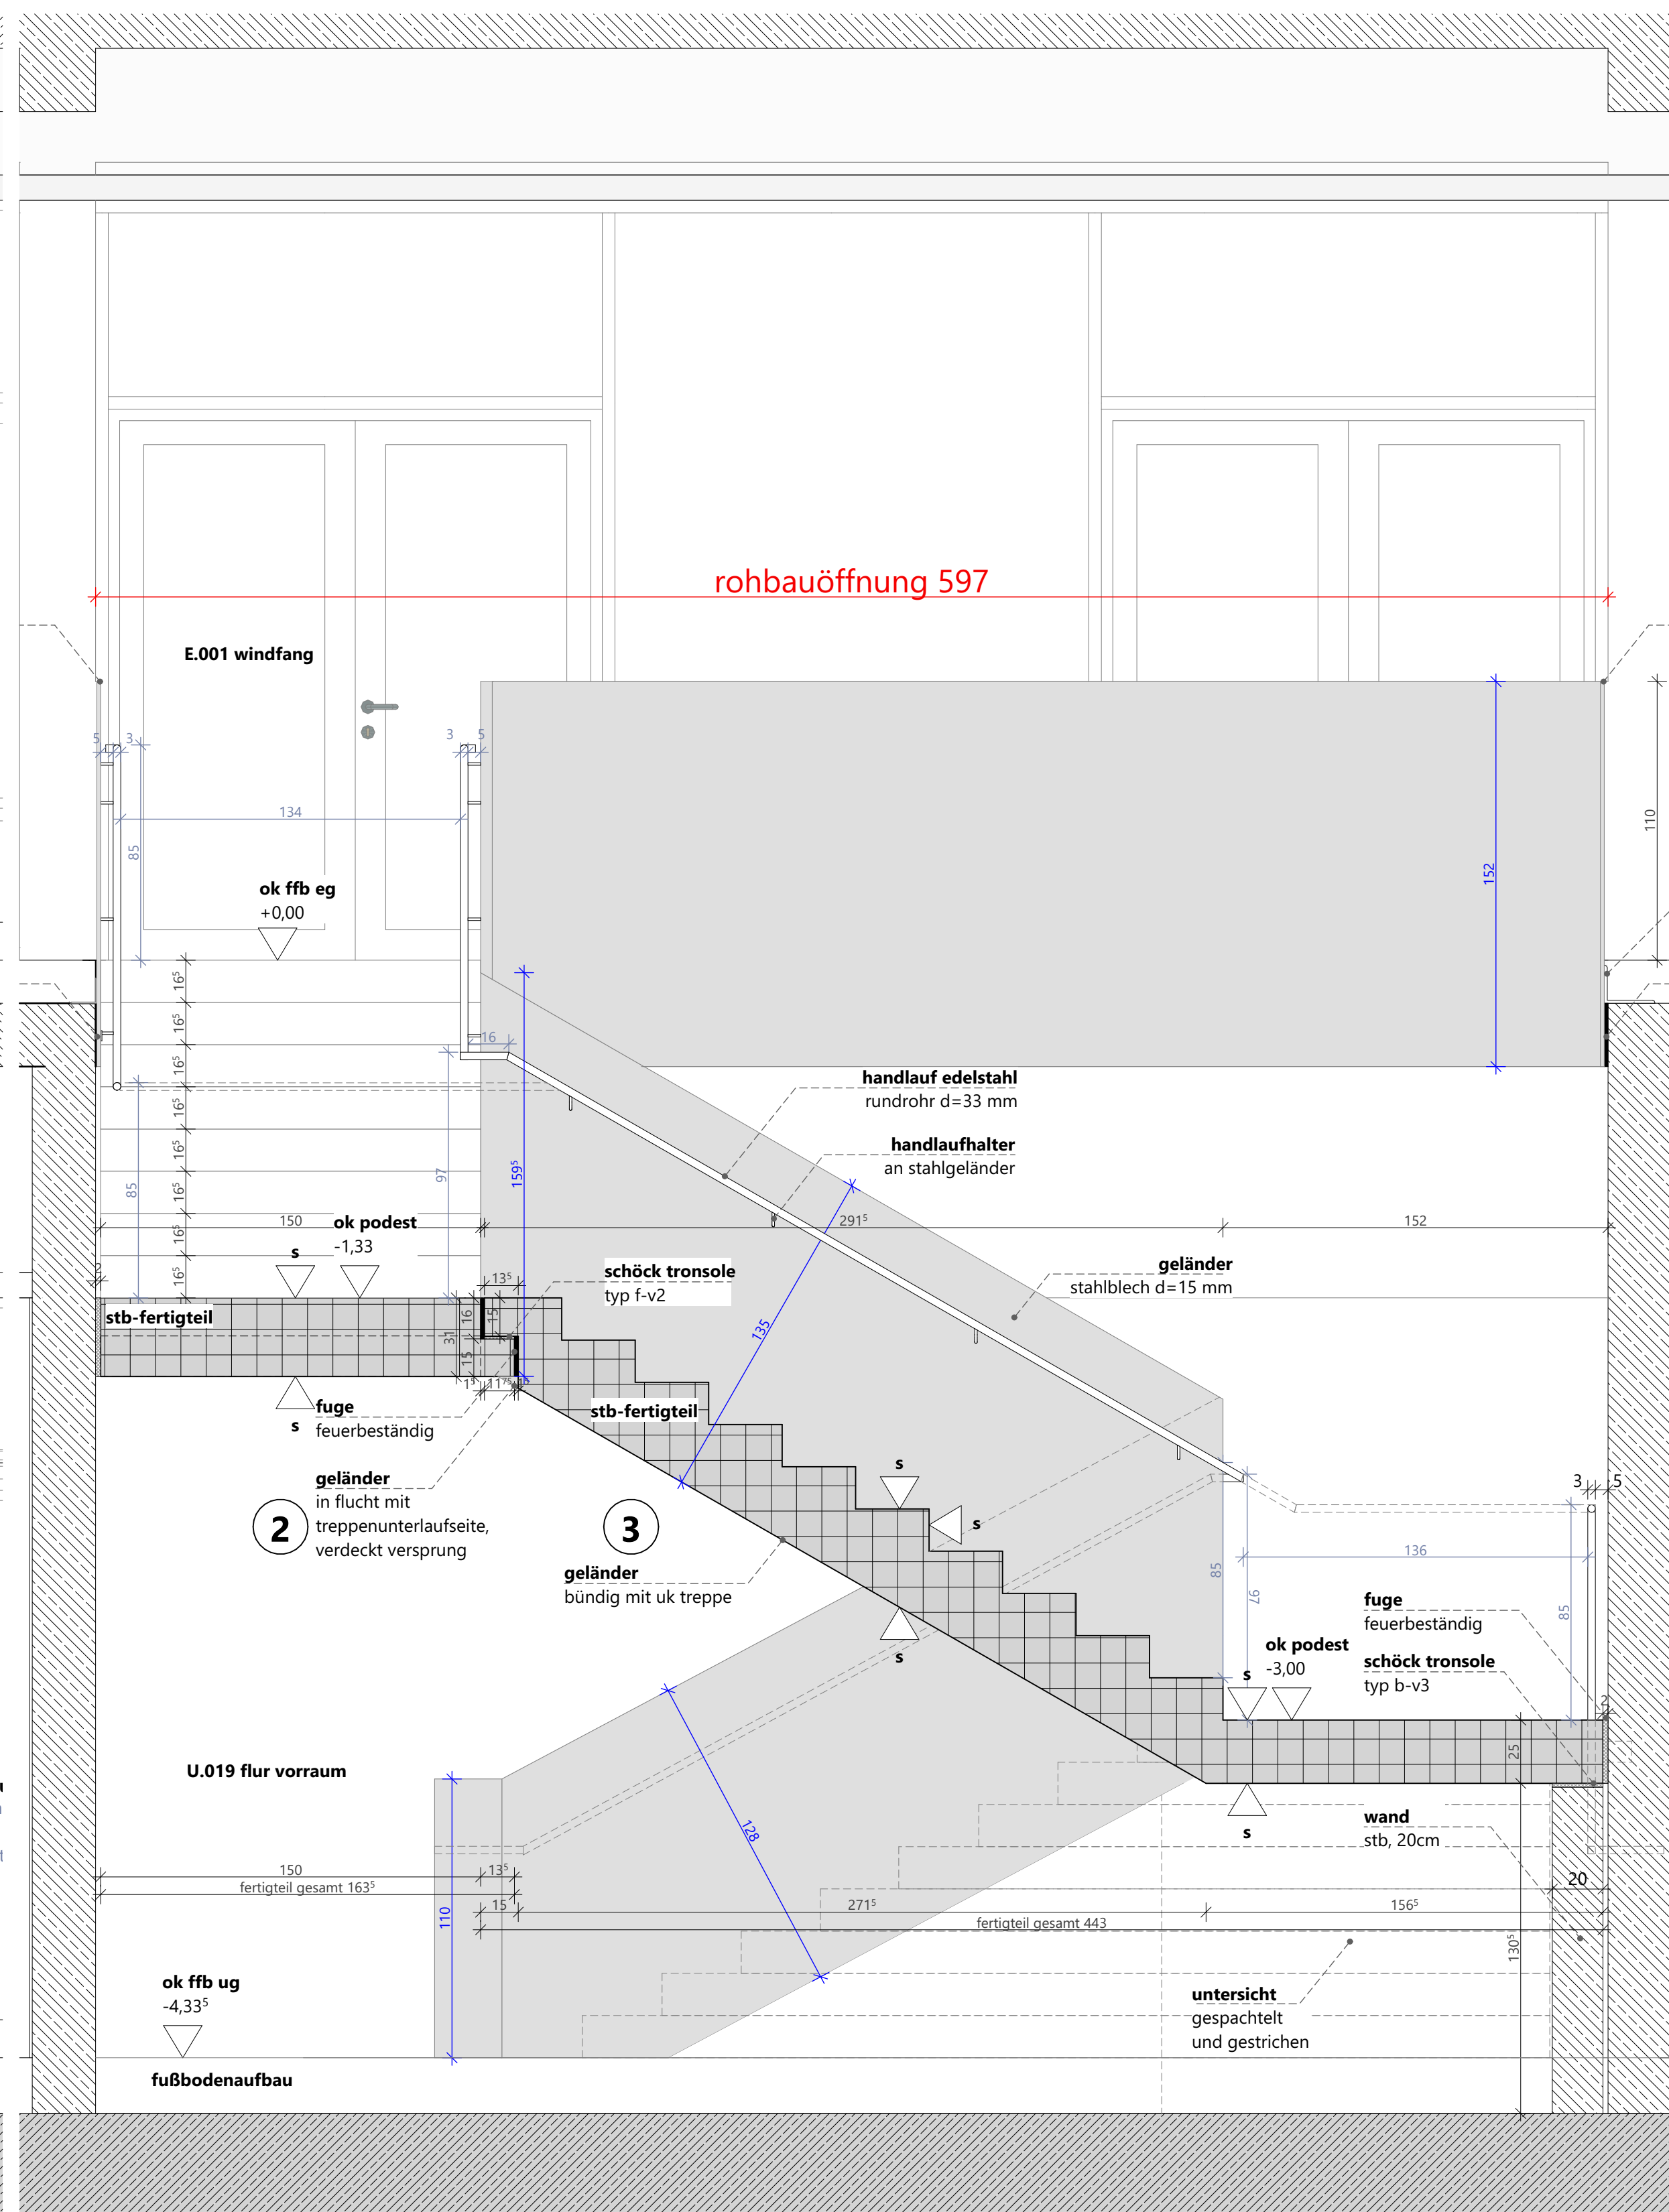

schnitt durch treppenlauf mitte im 1-20

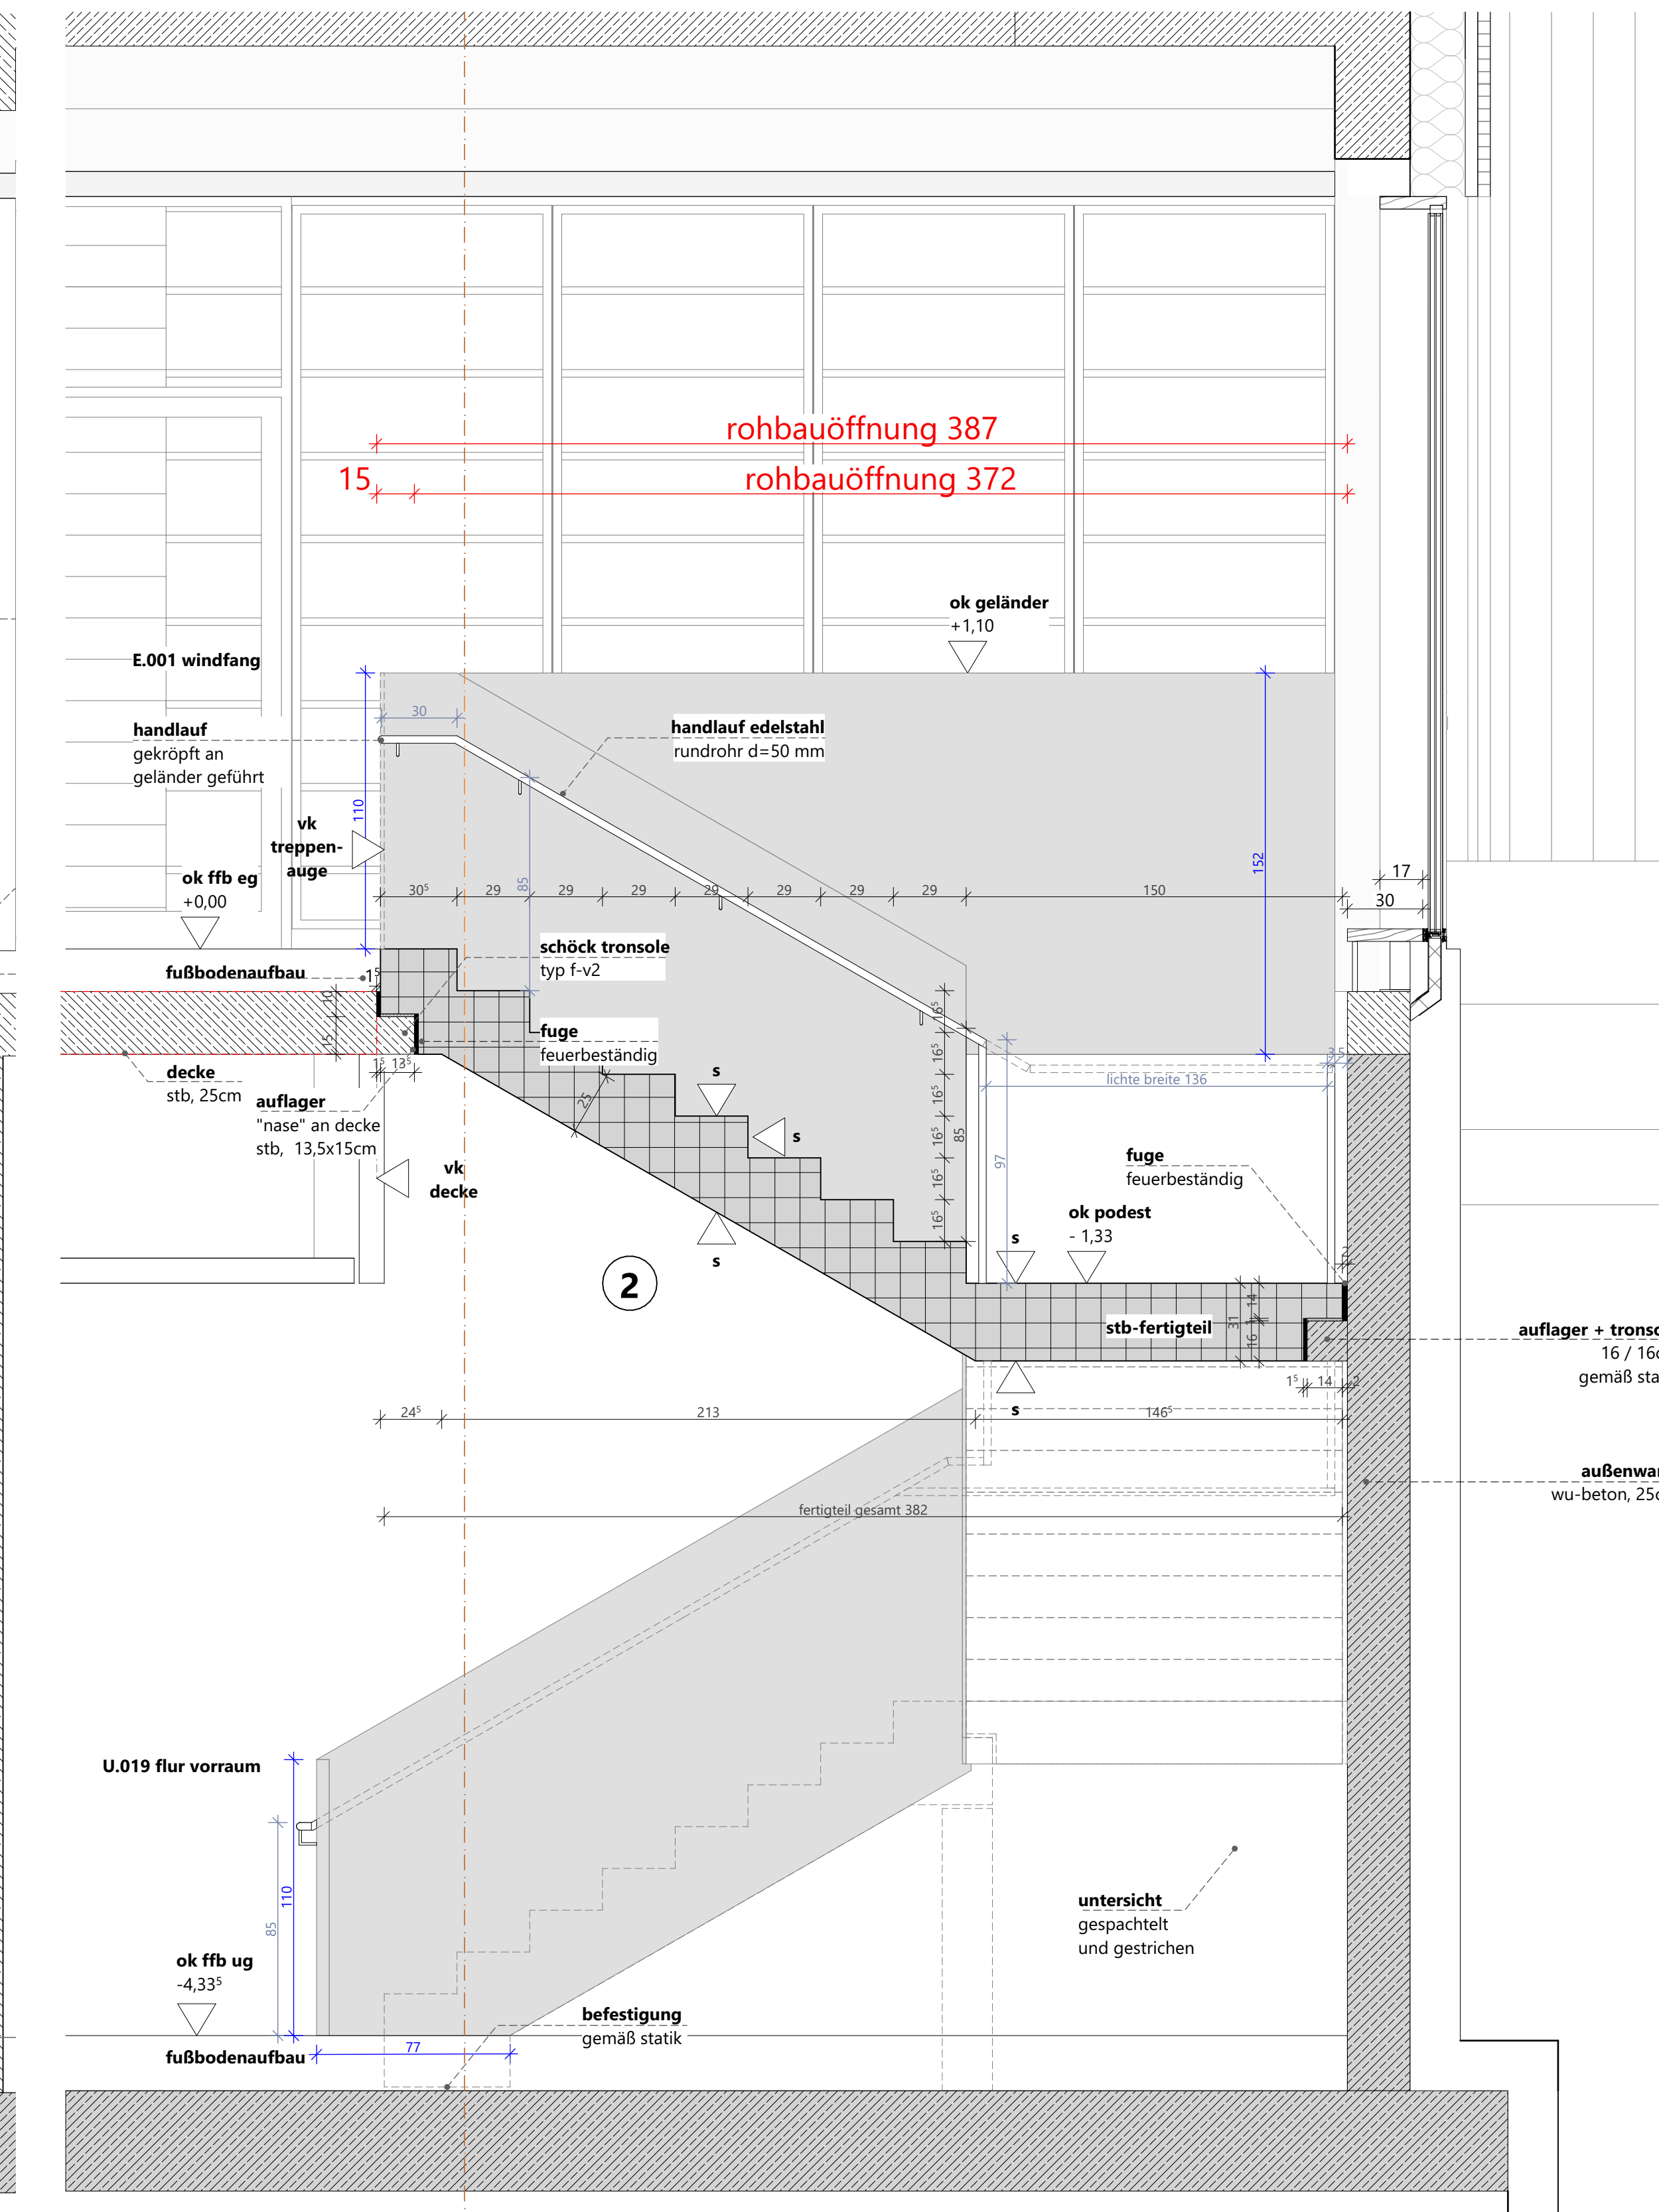

schnitt durch treppenlauf oben im 1-20

projekt		Ersatzneubau Henneberg-Grundschule Bad Kissingen Seestraße 30 97688 Bad Kissingen		
bauherr		Stadt Bad Kissingen Referat III-2a Hochbau	Rathausplatz 4 97688 Bad Kissingen	
leistungphase		ausführungsplanung		
planinhalt		#treppe windfang		
plan-nr.		HGS-DET-80		
gezeichnet		mm, ls, as, xs	datum	23.04.2026
maßstab		1:20	planstand	23.04.2026
planformat		A0+plankopf	index	VORABZUG