


SAN1

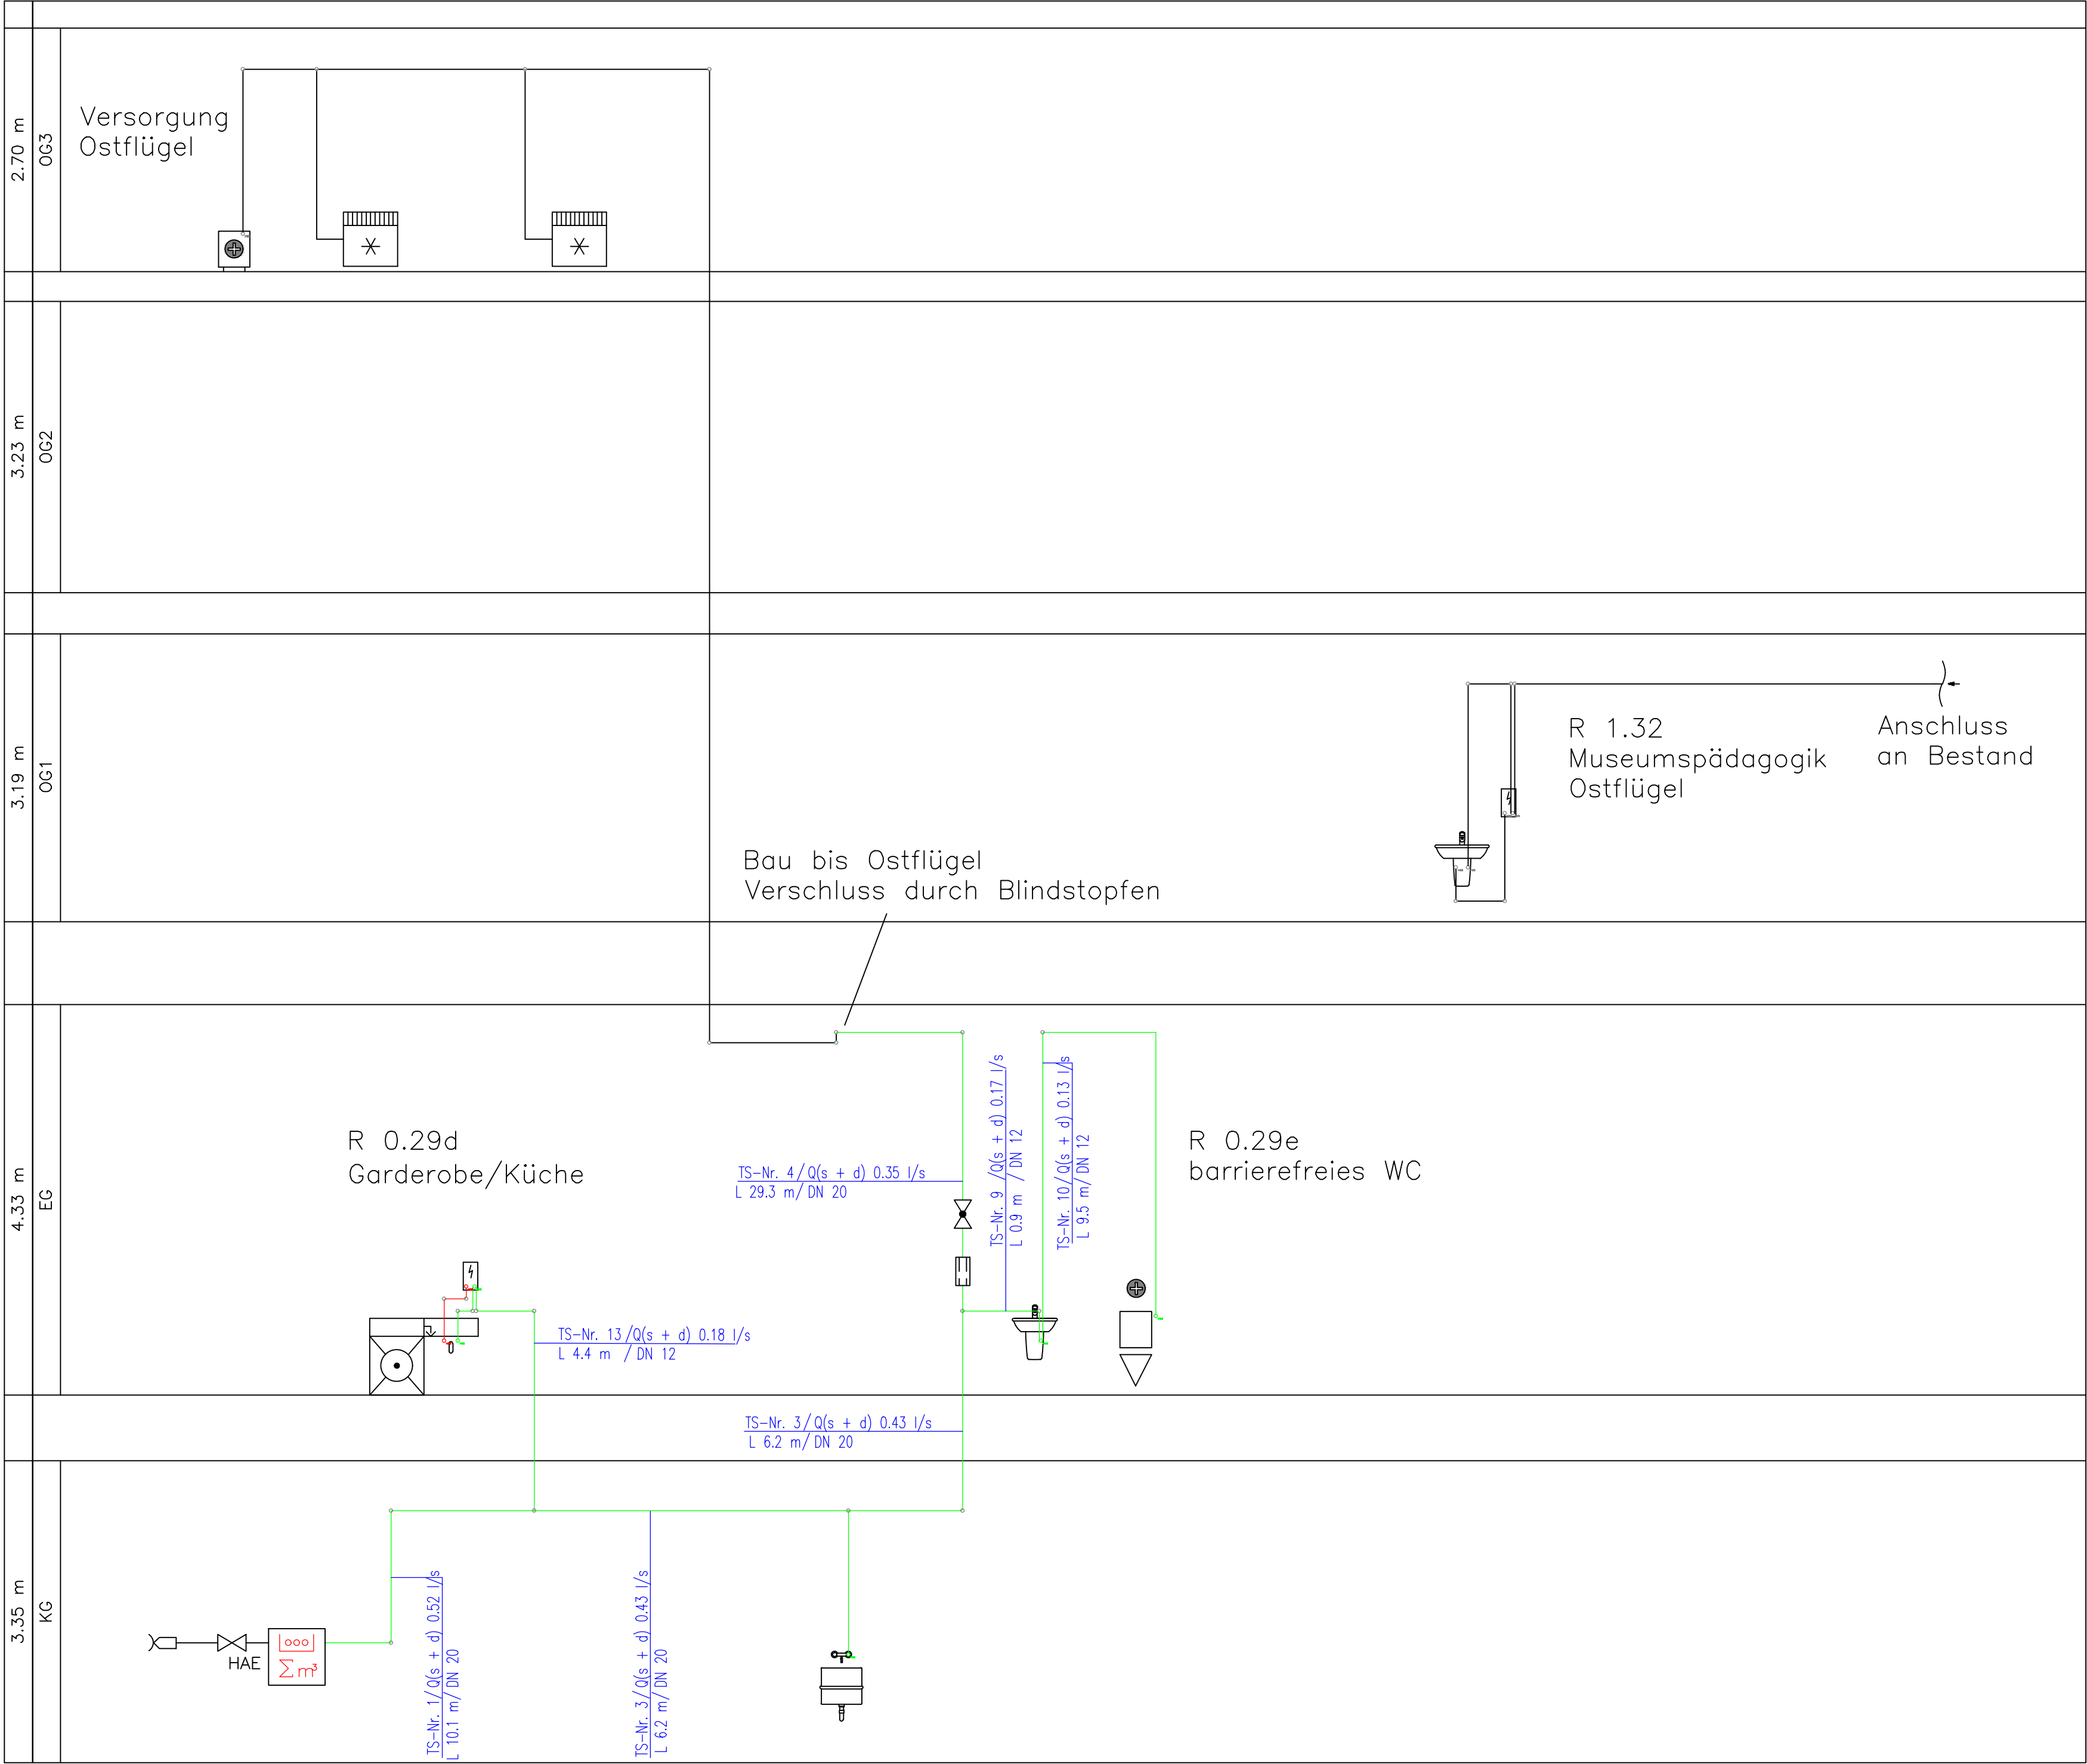

Legende

- TW (kalt)
- TWW (warm)
- TWZ (Zirkulation)
- DN20
- Rohrleitungsdimension
- Absperrventil
- Regulierventil
- Hauptabsperreinrichtung
- Anbohrschelle
- Pumpe
- Rückflussverhinderer
- Filter
- Durchgangsventil mit Rückflussverhinderer
- Wohnungswasserzähler
- Hauswasserzähler
- Mischarmatur
- Sicherheitsventil federbelastet
- Rohrtrenner
- Auslaufventil
- Durchlauferhitzer
- KHS-Venturi-Strömungsteiler
- Hygienespülung
- Strangbezeichnung
- Teilstrecke-Nr.
- Durchfluss (l/min)
- Dimension
- Teilstreckenlänge

Architektenpläne Stand: KG-3.0G - 06.05.2024

Änderungsverzeichnis			
Änderung	Name	Datum	Index
Domstift Brandenburg: Burghof 7			
Planungsphase	Ausführungsplanung		
Bauvorhaben	Domstift Brandenburg SPIEGELBURG Burghof 7		
Bauherr			
Planung			
Zeichnungsinhalt	Strangschema Trinkwasser Spiegelburg		Index 00
Maßstab	ohne		Gez. LAN
Projekt-Nr.	21.05	Plan-Nr. 240829-BH7-SB-A-SAN-SE-XX01-XY-00-F	750 x 440
		Datum	29.08.2024
Bauherr		Architekt	