


Legende

PV-Anlage

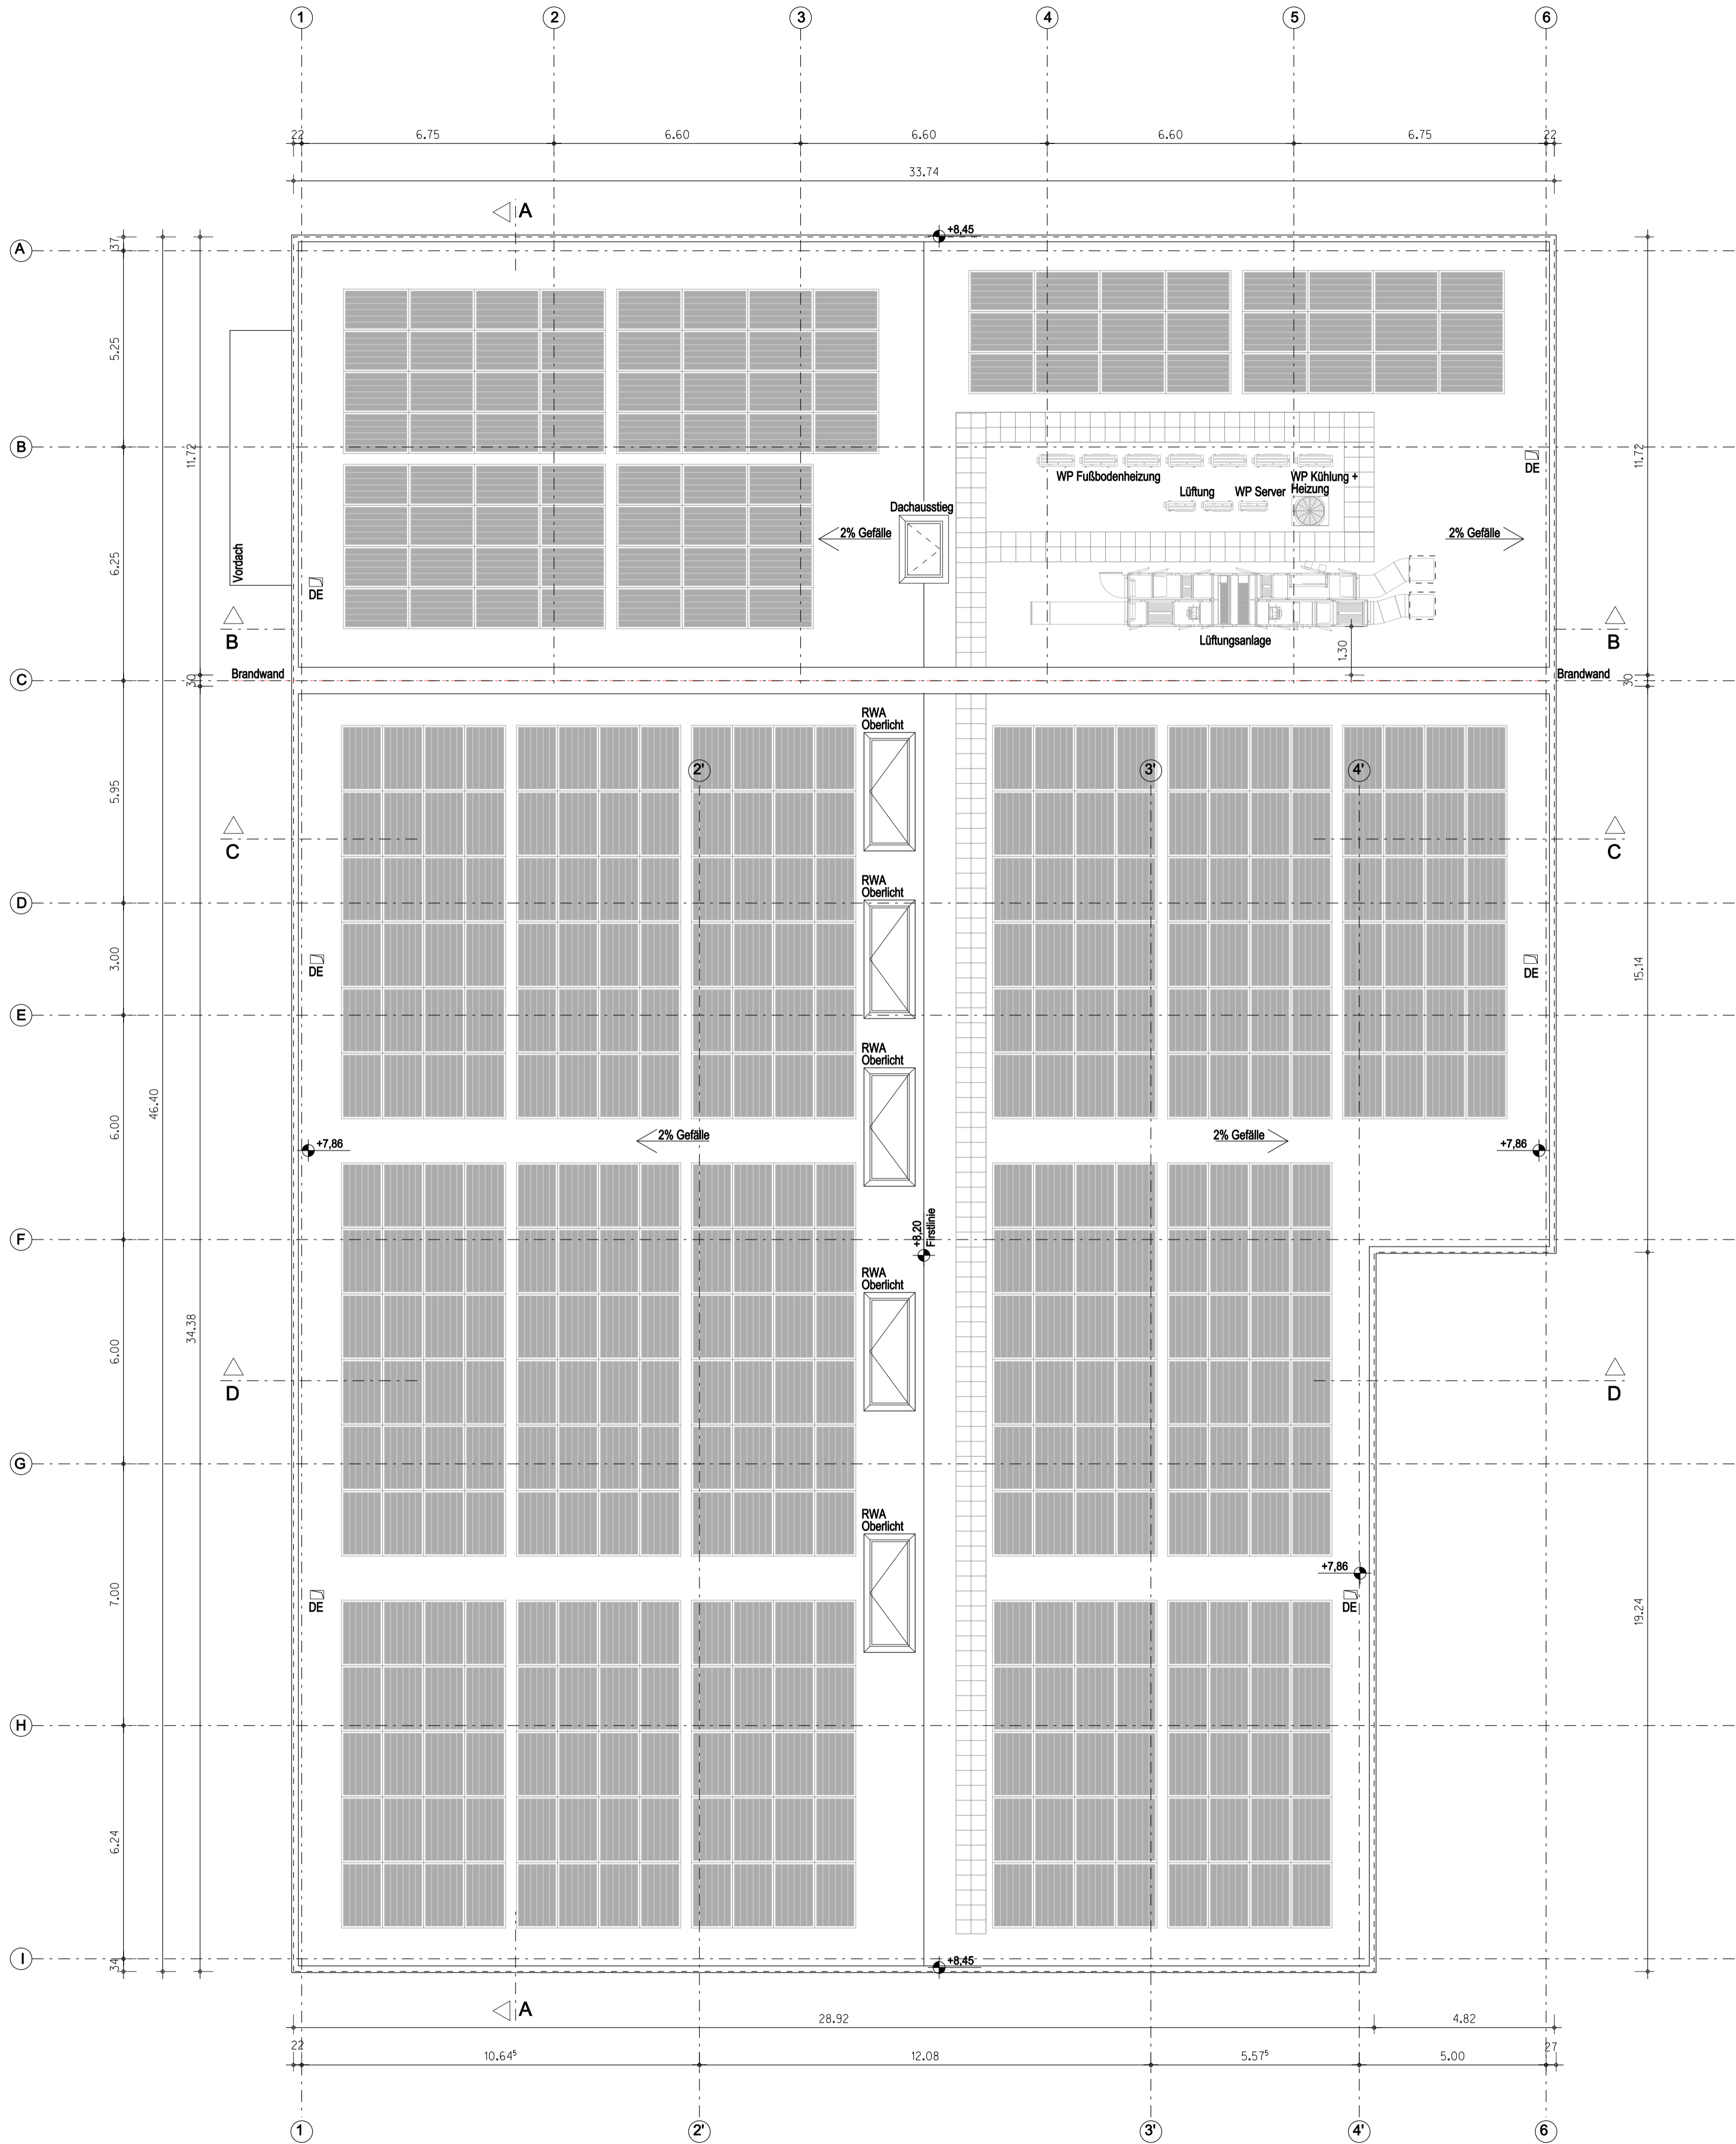

I.	Datum: Änderung

MATERIALIEN

Stahlbeton

WU-Beton

Mauerwerk

GK-Wand

Glaswand

Dämmung

Brandwand

Projekt

Betriebshofneubau
Hartmannsdorf

Mühlauer Str. 09232 Hartmannsdorf

Bauherr

REGIOBUS
Mittelsachsen GmbH

Altenburger Straße 52 09648 Mittweida

Architekt

Klaus Muhler
Architektenkammer Berlin, Nr. 07612

DUBOIS MUHLER NEITZKE
ARCHITEKTEN + INGENIEURE

Baerwaldstraße 38 10961 Berlin
Tel: 030 / 69 486 93 Fax: 030 / 69 330 10

Planbezeichnung

Dachaufsicht

±0.00 = +313,040NNH

0 1 2 3 4 5

Phase

Genehmigungsplanung

Maßstab

1:100

Datum

11.12.2025

gez

ab

Format

A1

Plan-Nr.

227-04

Index