
Alle Angaben in Plänen und Skizzen sind unverbindlich. Abweichungen begründen keine Haftung der Donau-Stadtwerke Dillingen-Lauingen. **Maße sind bauseits zu prüfen!**
In der Nähe von Wasser- und Stromleitungen darf nur mit Hand gegraben werden. Im Zweifelsfall sind unbedingt Suchschlitze erforderlich.
Leitungen der Donau-Stadtwerke Dillingen-Lauingen dürfen nur mit schriftlicher Genehmigung der Donau-Stadtwerke Dillingen-Lauingen überbaut werden.
Die Schutzzone ist einzuhalten.

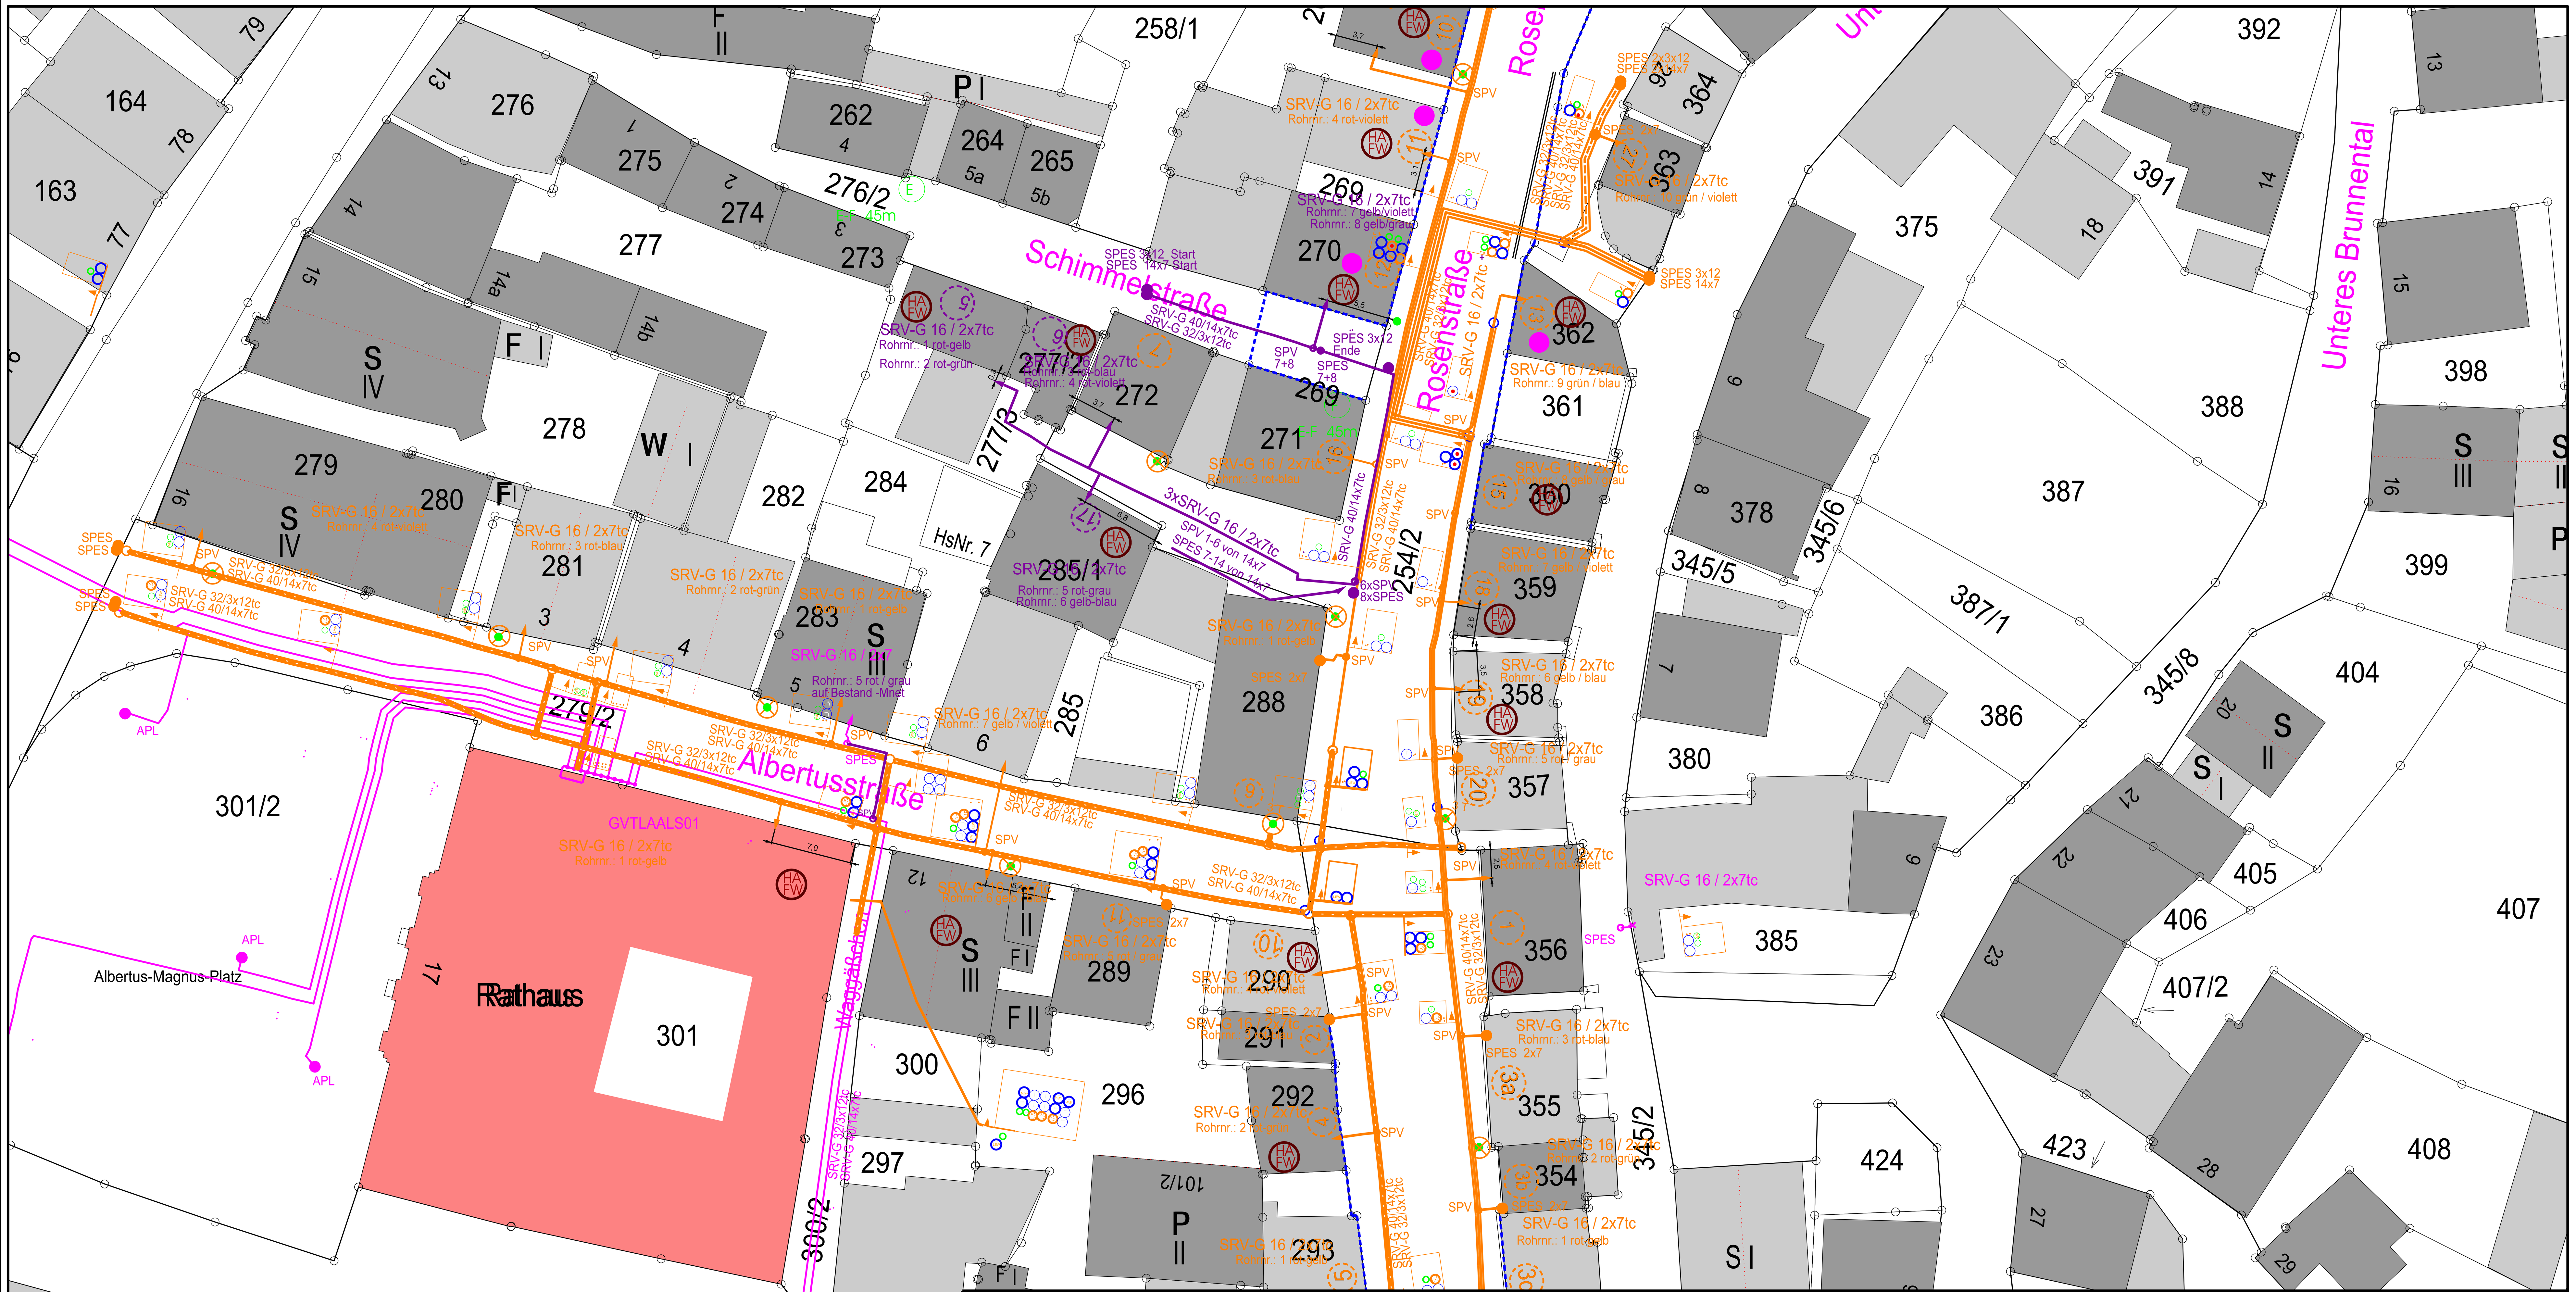

Donau-Stadtwerke Dillingen-Lauingen

Energie für Mensch & Umwelt

Regens-Wagner-Straße 8 89407 Dillingen a. d. Donau
Tel. 09071 7067-230 Email: planauskunft@dsdl.de
Fax 09071 7067-101 Internet: www.dsdl.de

LWL Planung Albertustraße

Ersterfassung von:	Gillmaier
geändert am:	-
geändert von:	-
geprüft von:	-

M 1:250	Stand: 10.11.206	Lageplan