
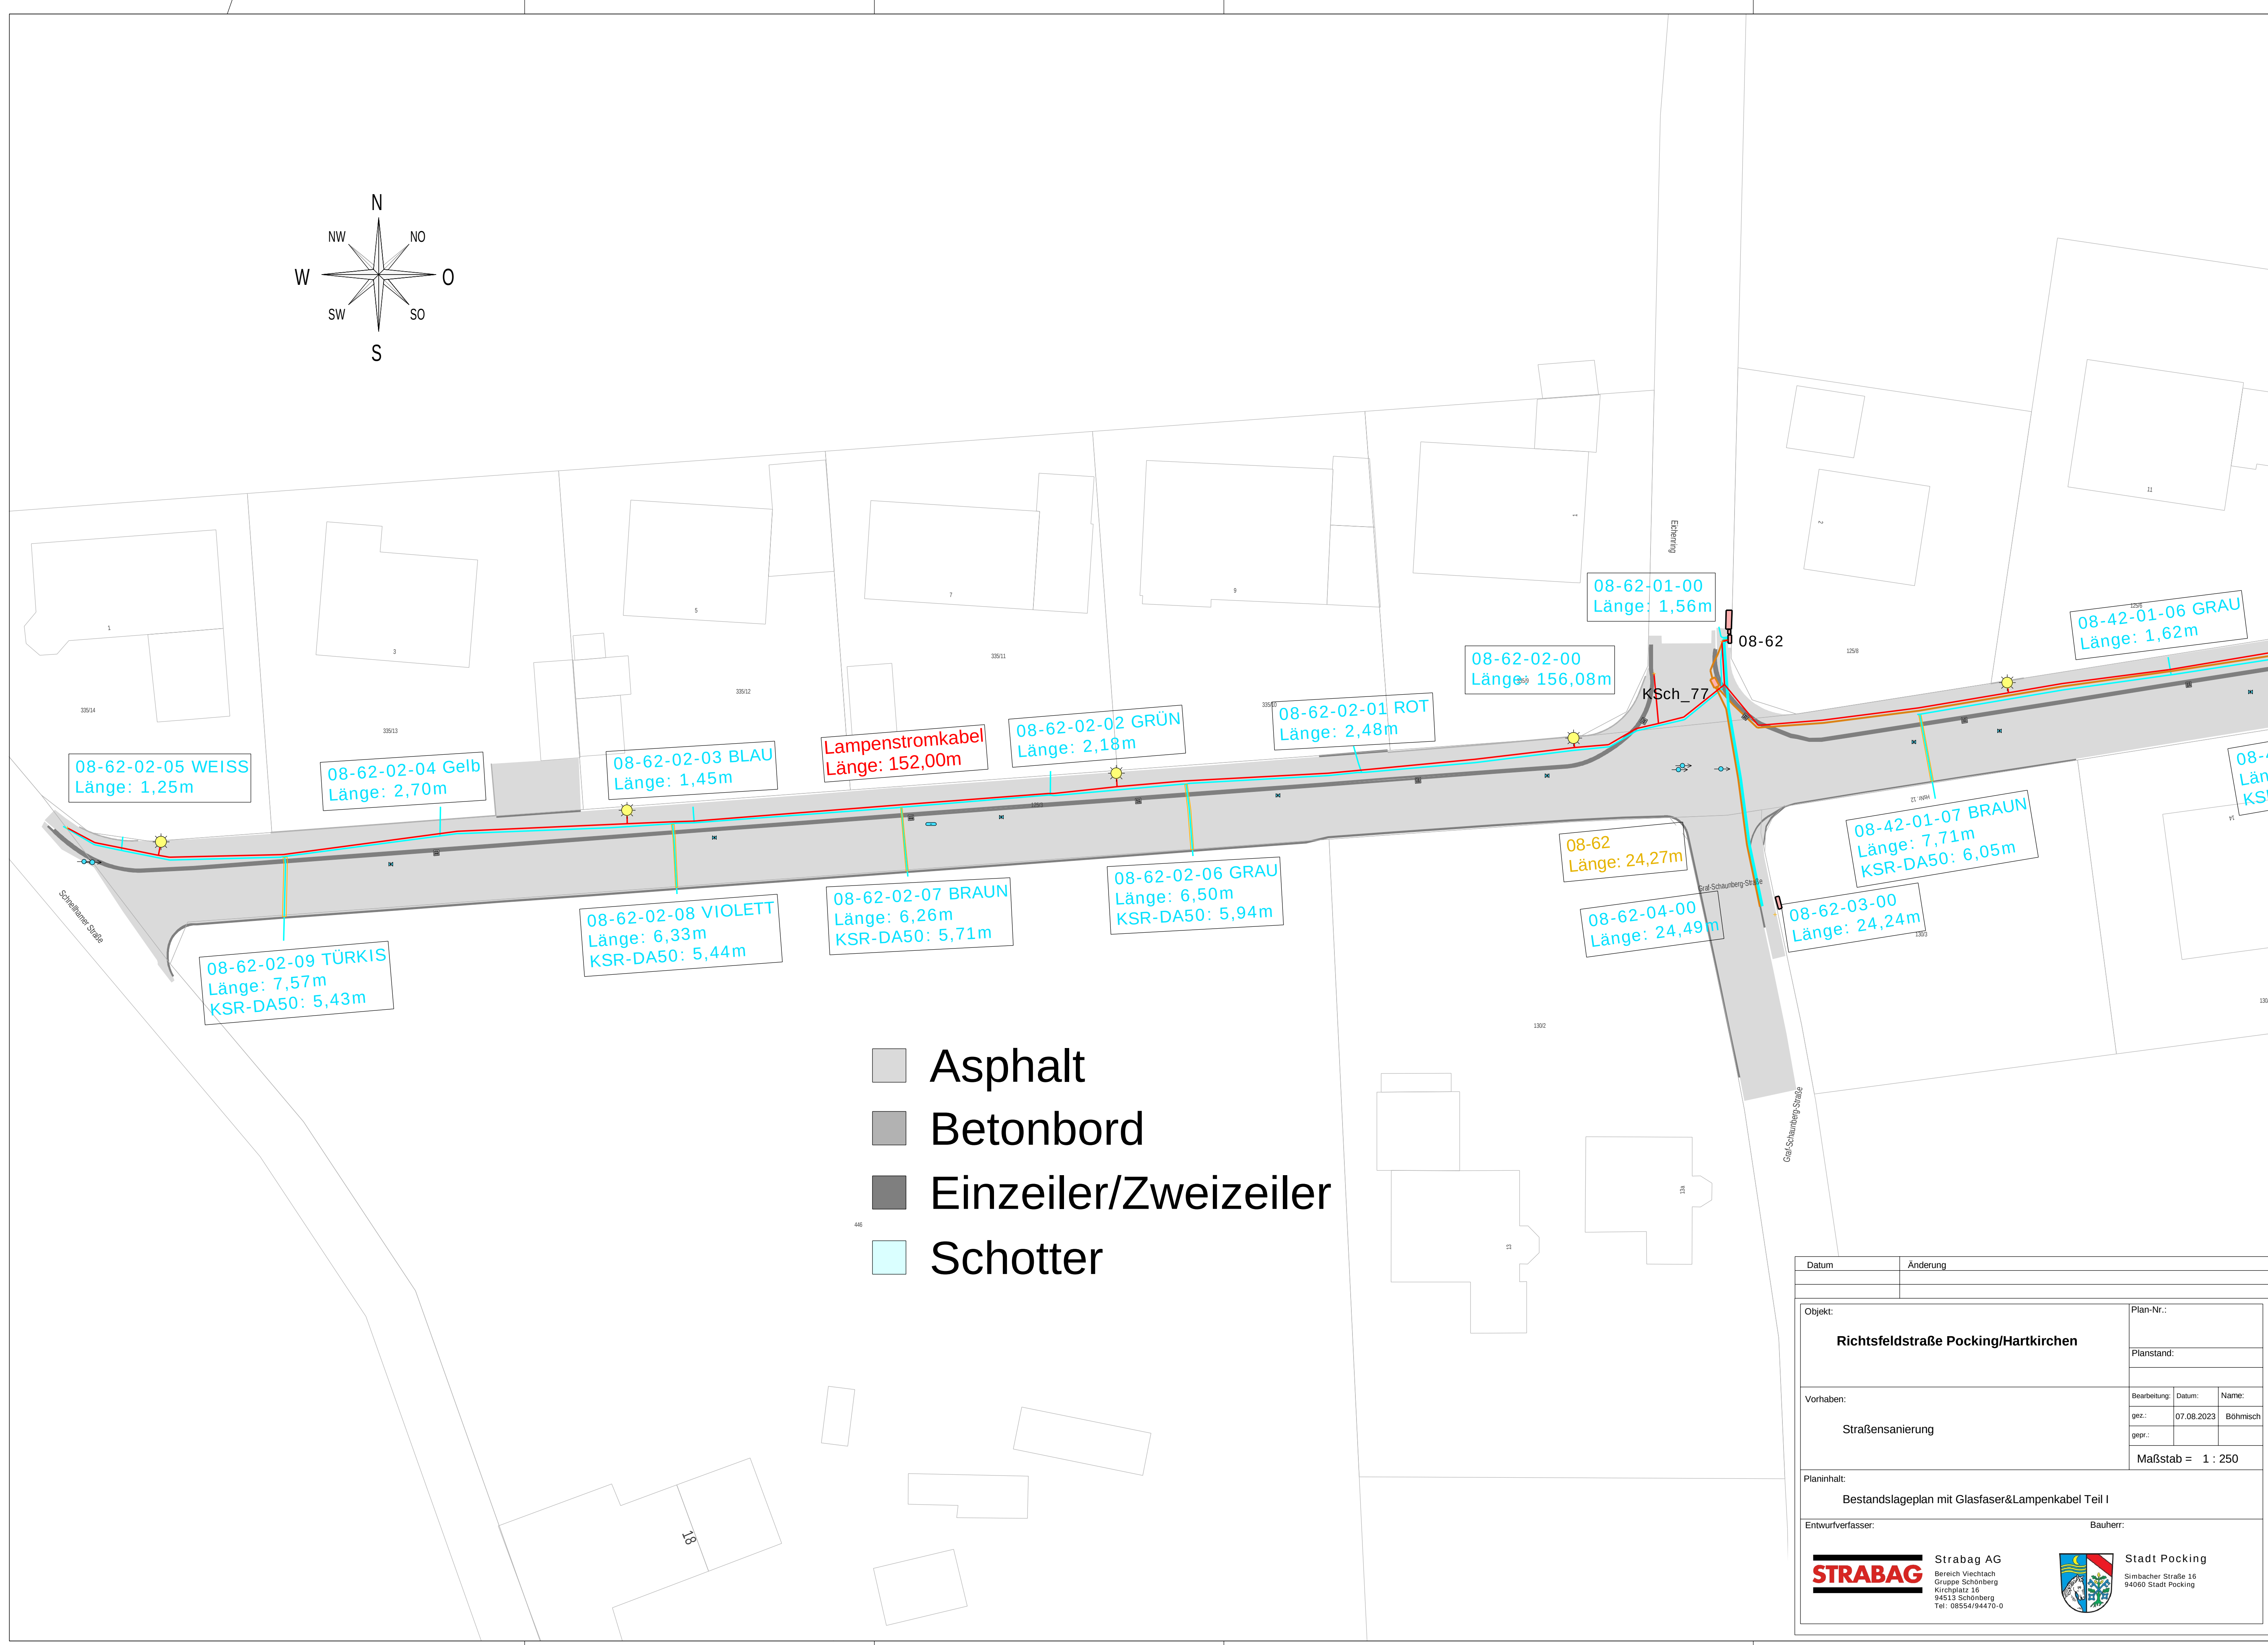


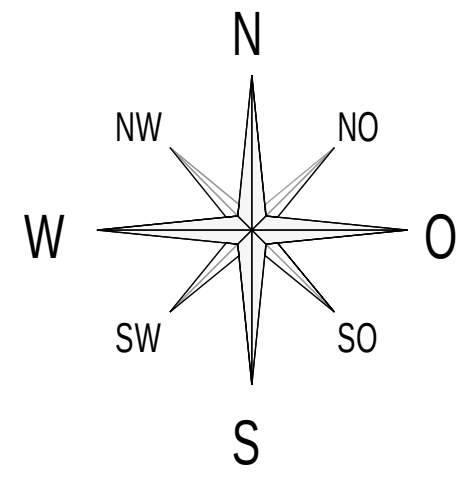

- Asphalt
- Betonbord
- Einzeiler/Zweizeiler
- Schotter

Datum	Änderung		
Objekt:		Plan-Nr.:	
Richtsfeldstraße Pocking/Hartkirchen			
		Planstand:	
Vorhaben:		Bearbeitung:	Datum:
Straßensanierung		gez.:	07.08.2023
		gepr.:	
		Name:	
		Böhmisch	
		Maßstab = 1 : 250	
Planinhalt:			
Bestandslageplan mit Glasfaser&Lampenkabel Teil I			
Entwurfverfasser:		Bauherr:	
Strabag AG		Stadt Pocking	
Bereich Viechtach		Simbacher Straße 16	
Gruppe Schönberg		94060 Stadt Pocking	
Kirchplatz 16			
94513 Schönberg			
Tel: 08554/94470-0			