
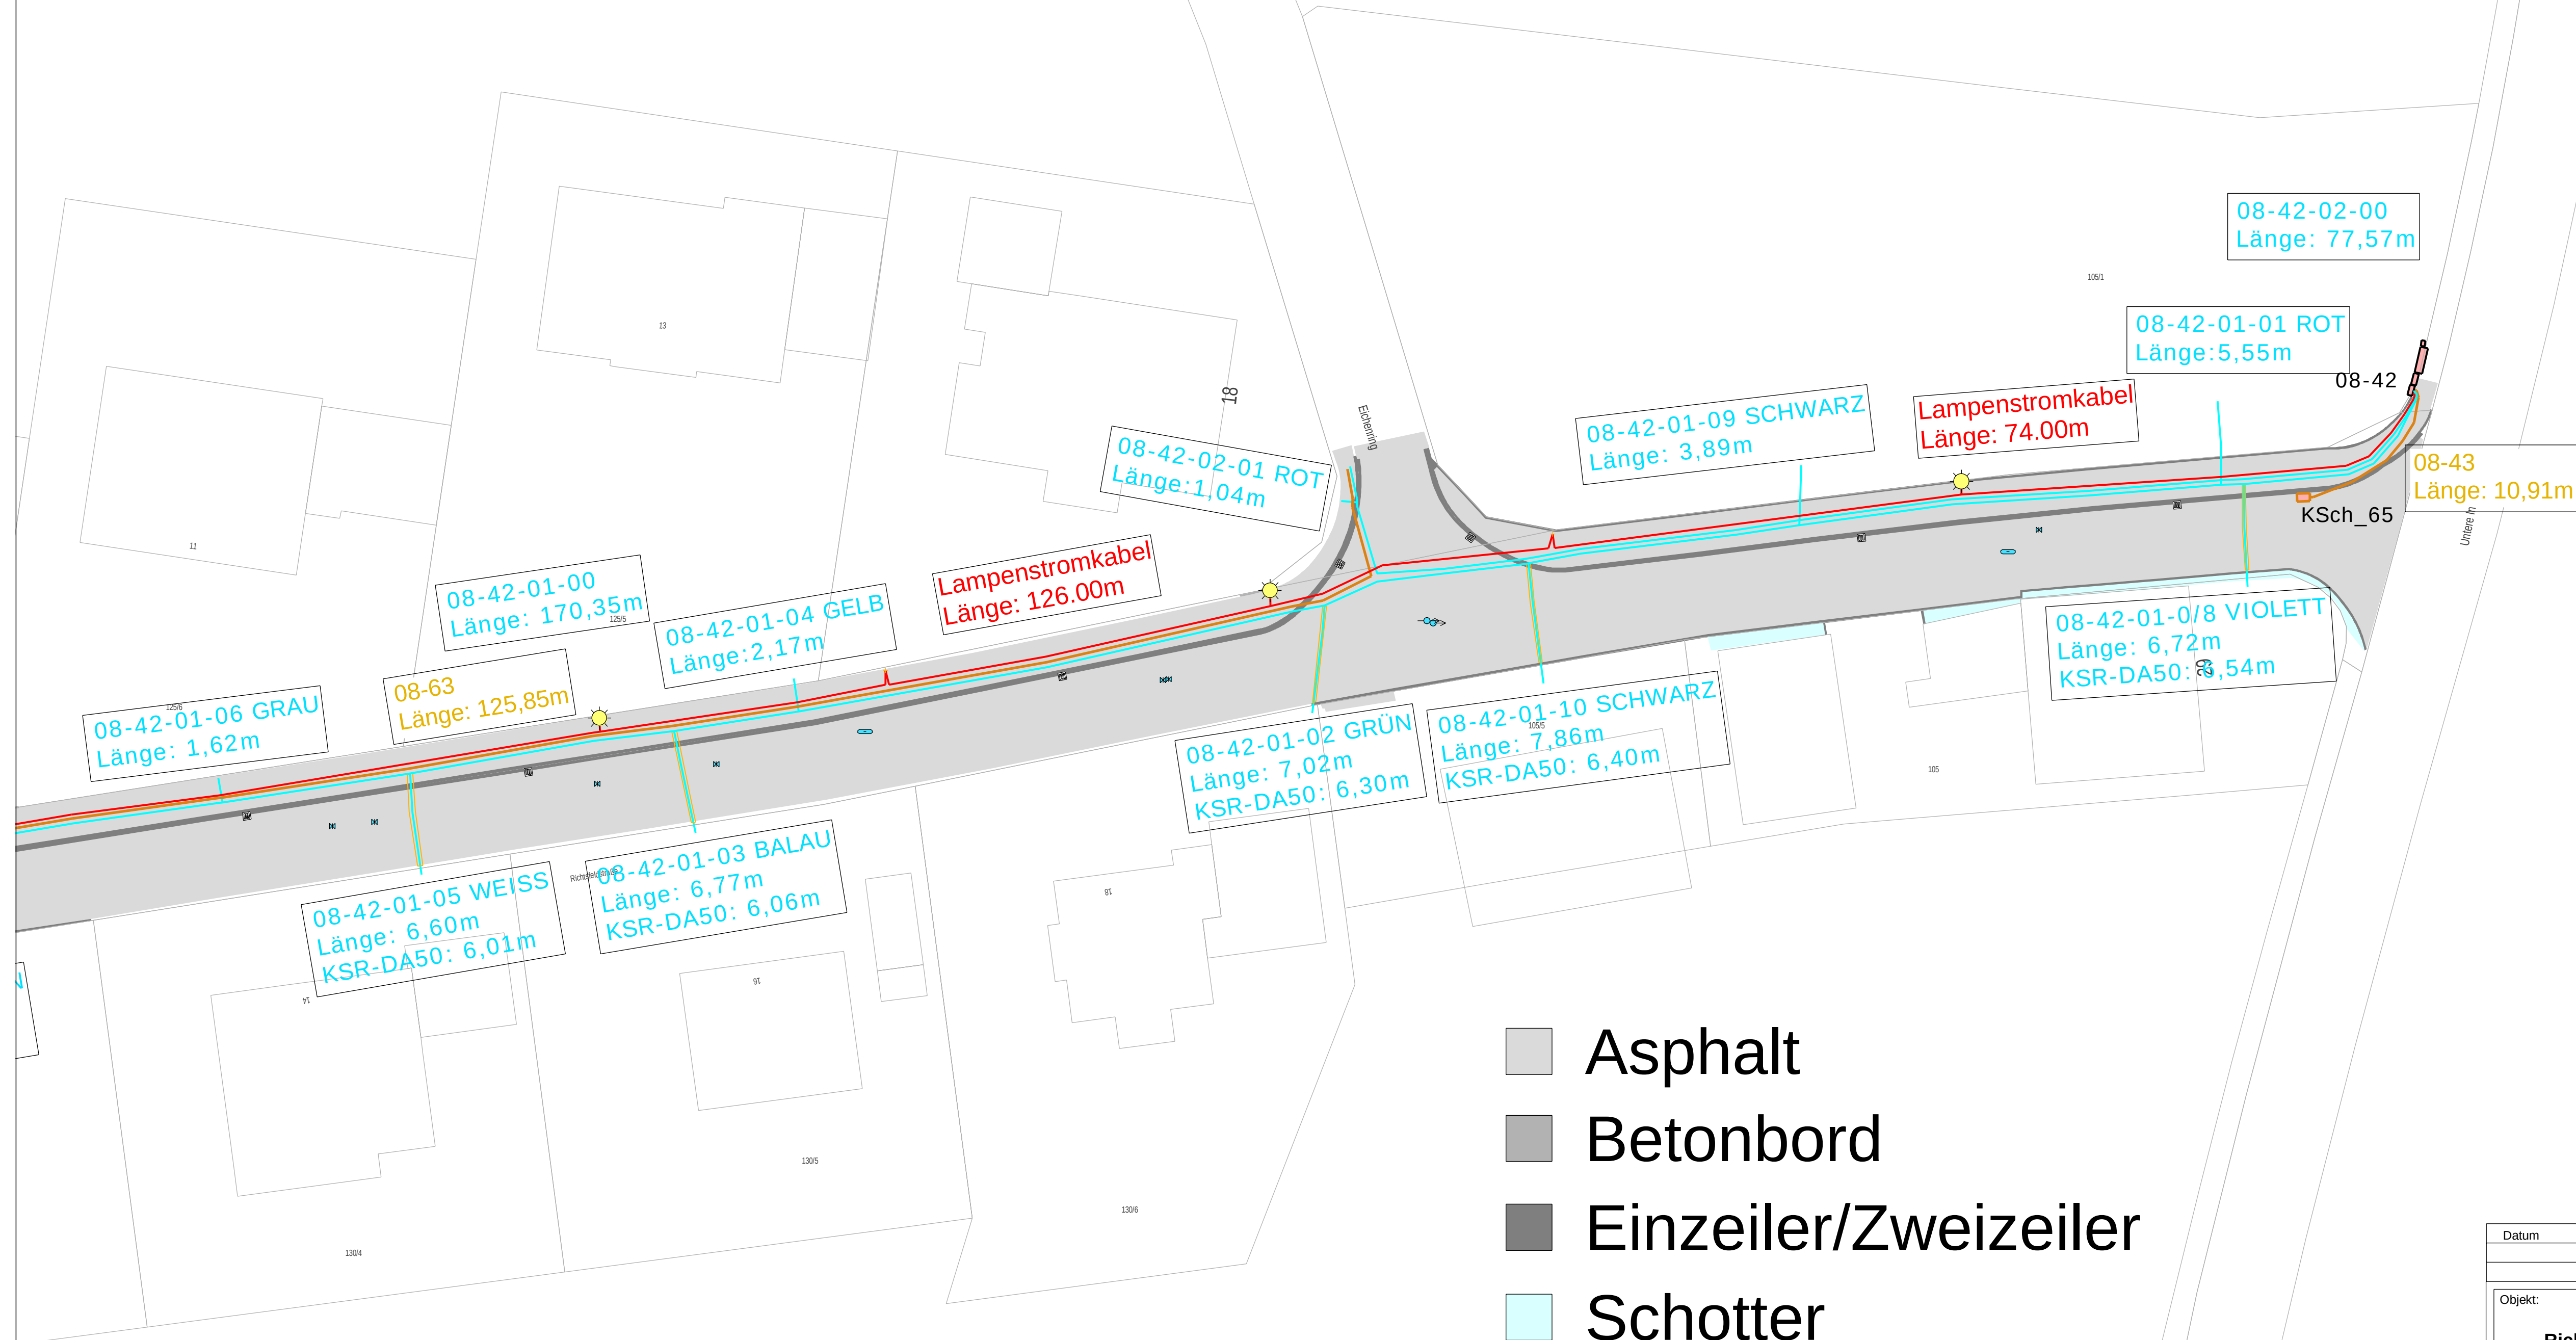


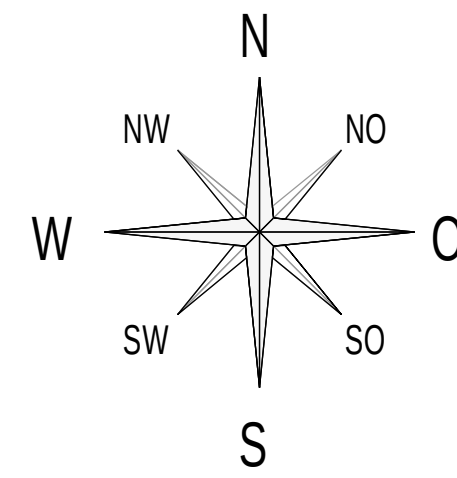

- Asphalt
- Betonbord
- Einzeiler/Zweizeiler
- Schotter

Datum	Änderung
Objekt:	
Richtsfeldstraße Pocking/Hartkirchen	
Planstand:	
Vorhaben:	
Straßensanierung	
Planinhalt:	
Bestandslageplan mit Glasfaser&Lampenkabel Teil II	
Entwurfverfasser:	
Bauherr:	
Maßstab = 1 : 250	
STRABAG	
Bereich Viechtach Gruppe Schönberg Kirchplatz 16 94513 Schönberg Tel: 08554/94470-0	
Stadt Pocking	
Simbacher Straße 16 94060 Stadt Pocking	