


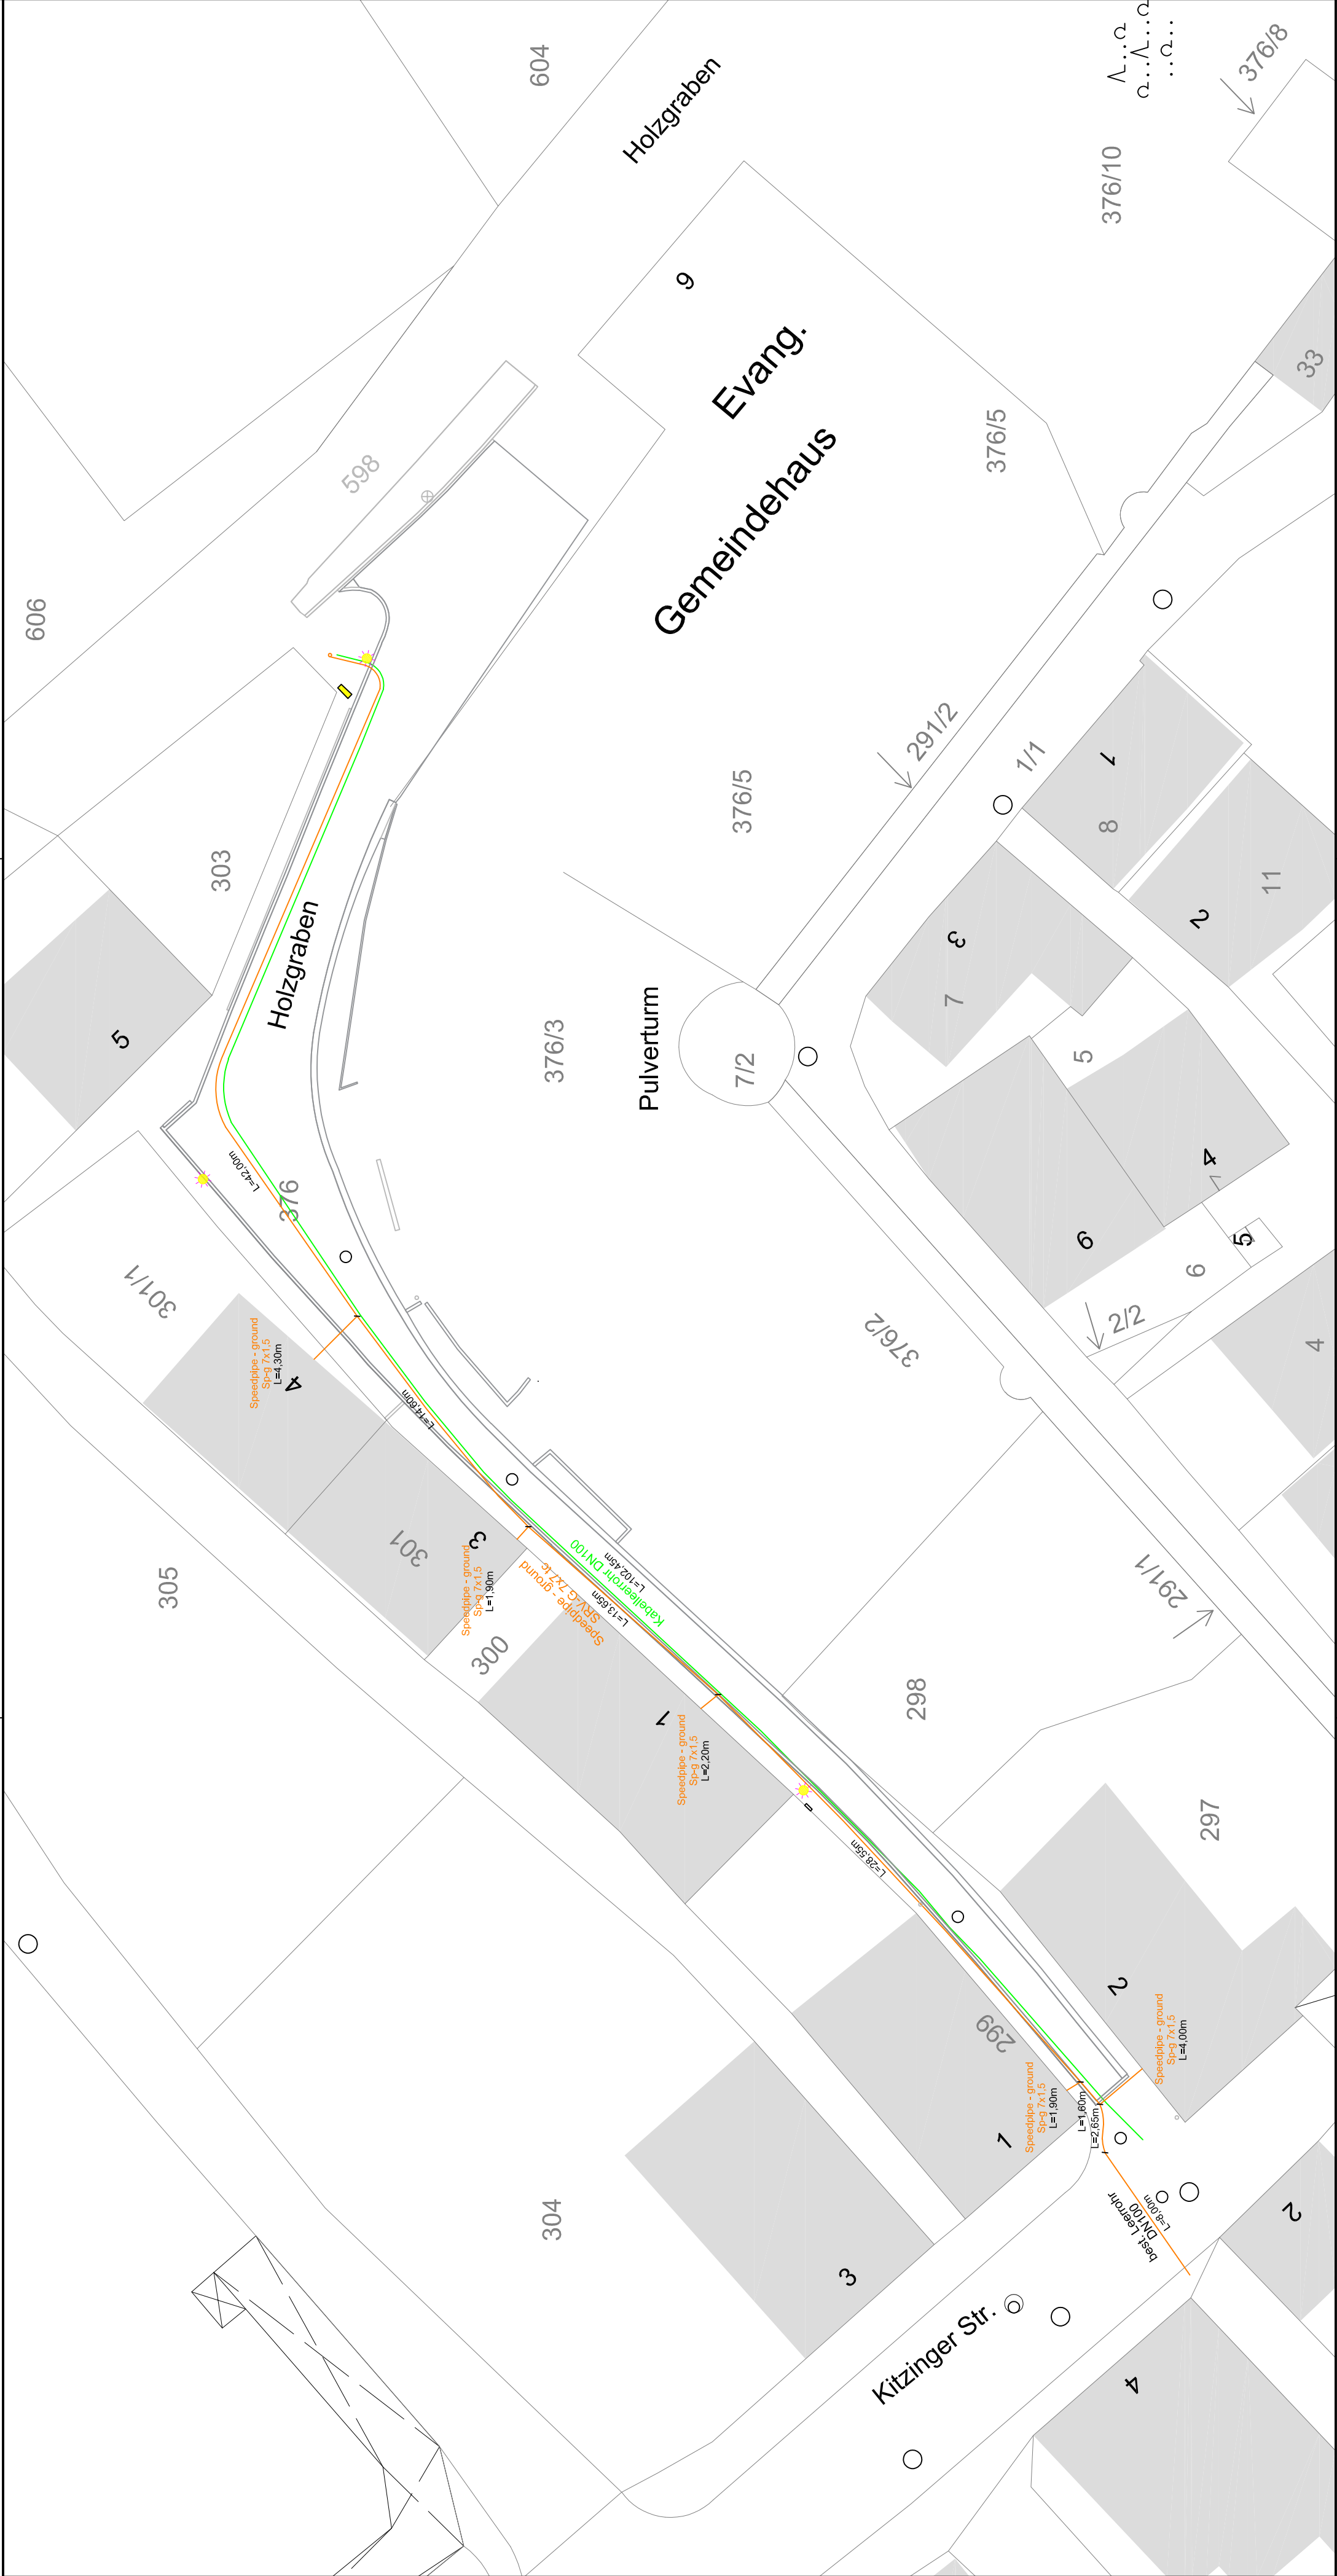

Änderung 3:	Datum:	geändert:
Änderung 2:	Datum:	geändert:
Änderung 1:	Datum:	geändert:

AUGUST ULLRICH GMBH

STRASSEN UND TIEFBAU

AUGUST-ULLRICH-STRASSE 25 97725 ELTERSHAUSEN

TEL 09704/607-0 FAX 09704/607-135

Projektbezeichnung:

Ausbau Holzgraben

Vorhabensträger : Stadt Mainbernheim Kreis : Kitzingen

Planbezeichnung:

Bestandslageplan
Kabelarbeiten

Projektleiter:	N. Kreuzer	Zeichner:	P. Schiebl	Vermesser:	P.Schiebl
Datum:	29.09.2017	Maßstab:	1 : 250	Blattnummer:	
Stempel / Unterschrift		4.1			

AUGUST ULLRICH GMBH
STRASSEN- UND TIEFBAU
Tel.(0 97 04) 60 70 - Fax (0 97 04) 60 71 35
August-Ullrich-Strasse 25-27
97725 ELTERSHAUSEN