


Busbereitstellungsplatz

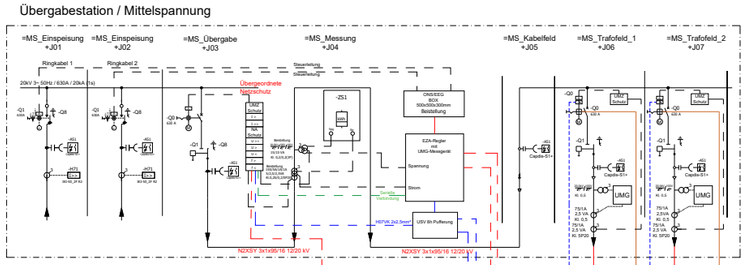

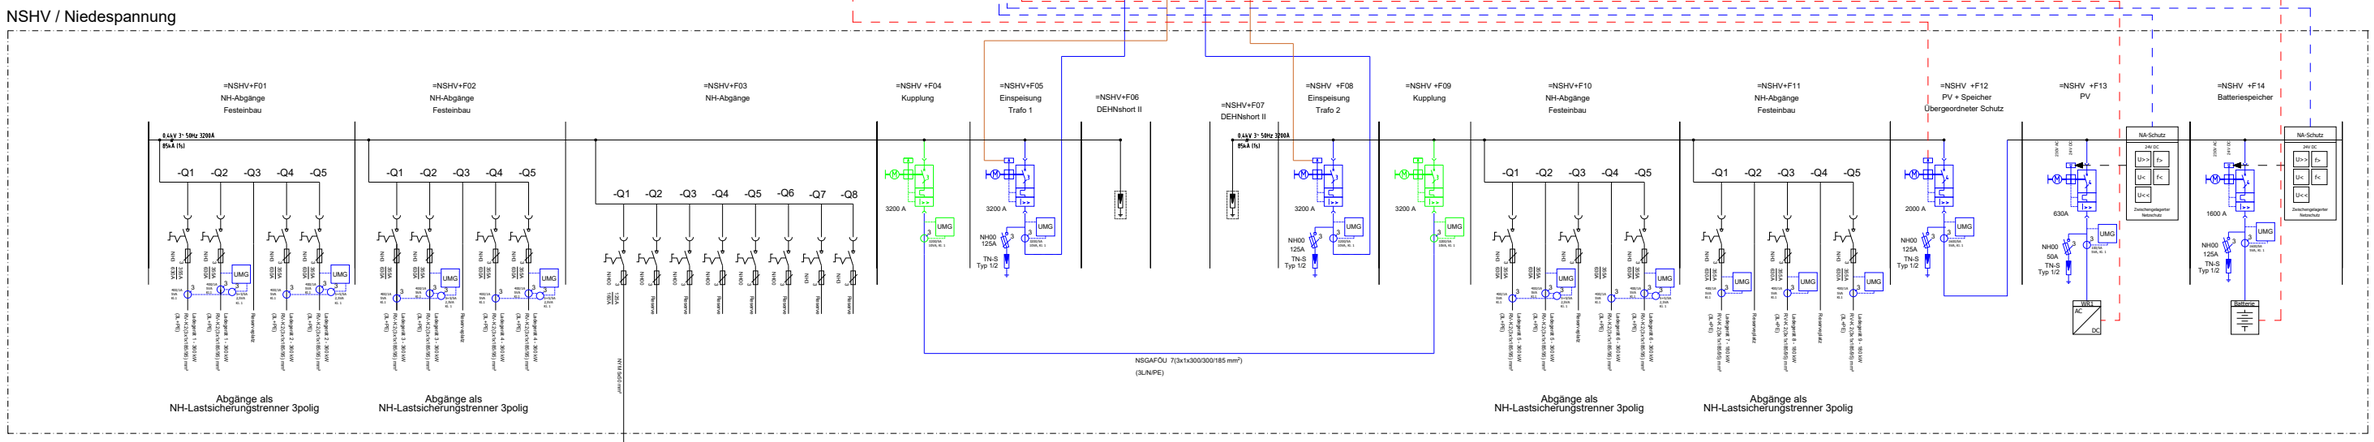

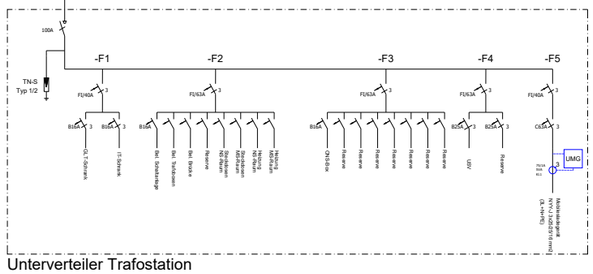

Erstellt durch:

ING3E Energie Effizienz Erneuerbar

Ing3E GmbH
Welfenstraße 17,
70736 Fellbach

Erstellt für:

TüBus

TüBus GmbH
Eisenhutstr. 6,
72072 Tübingen

Bauvorhaben:
Ladeinfrastruktur für die E-Busse der TüBus GmbH
Standorte ZOB, BBP, Schnaith

Projekt Nr.: P.0304685.1.30

Einliniendiagramm
Trafostation
Standort: Busbereitstellungsplatz

Maßstab:			
	bearb.	D.M.	27.01.26
	gez.	D.M.	27.01.26
	gepr.	M.K.	27.01.26
		Datum	27.01.26

A3