


Nord

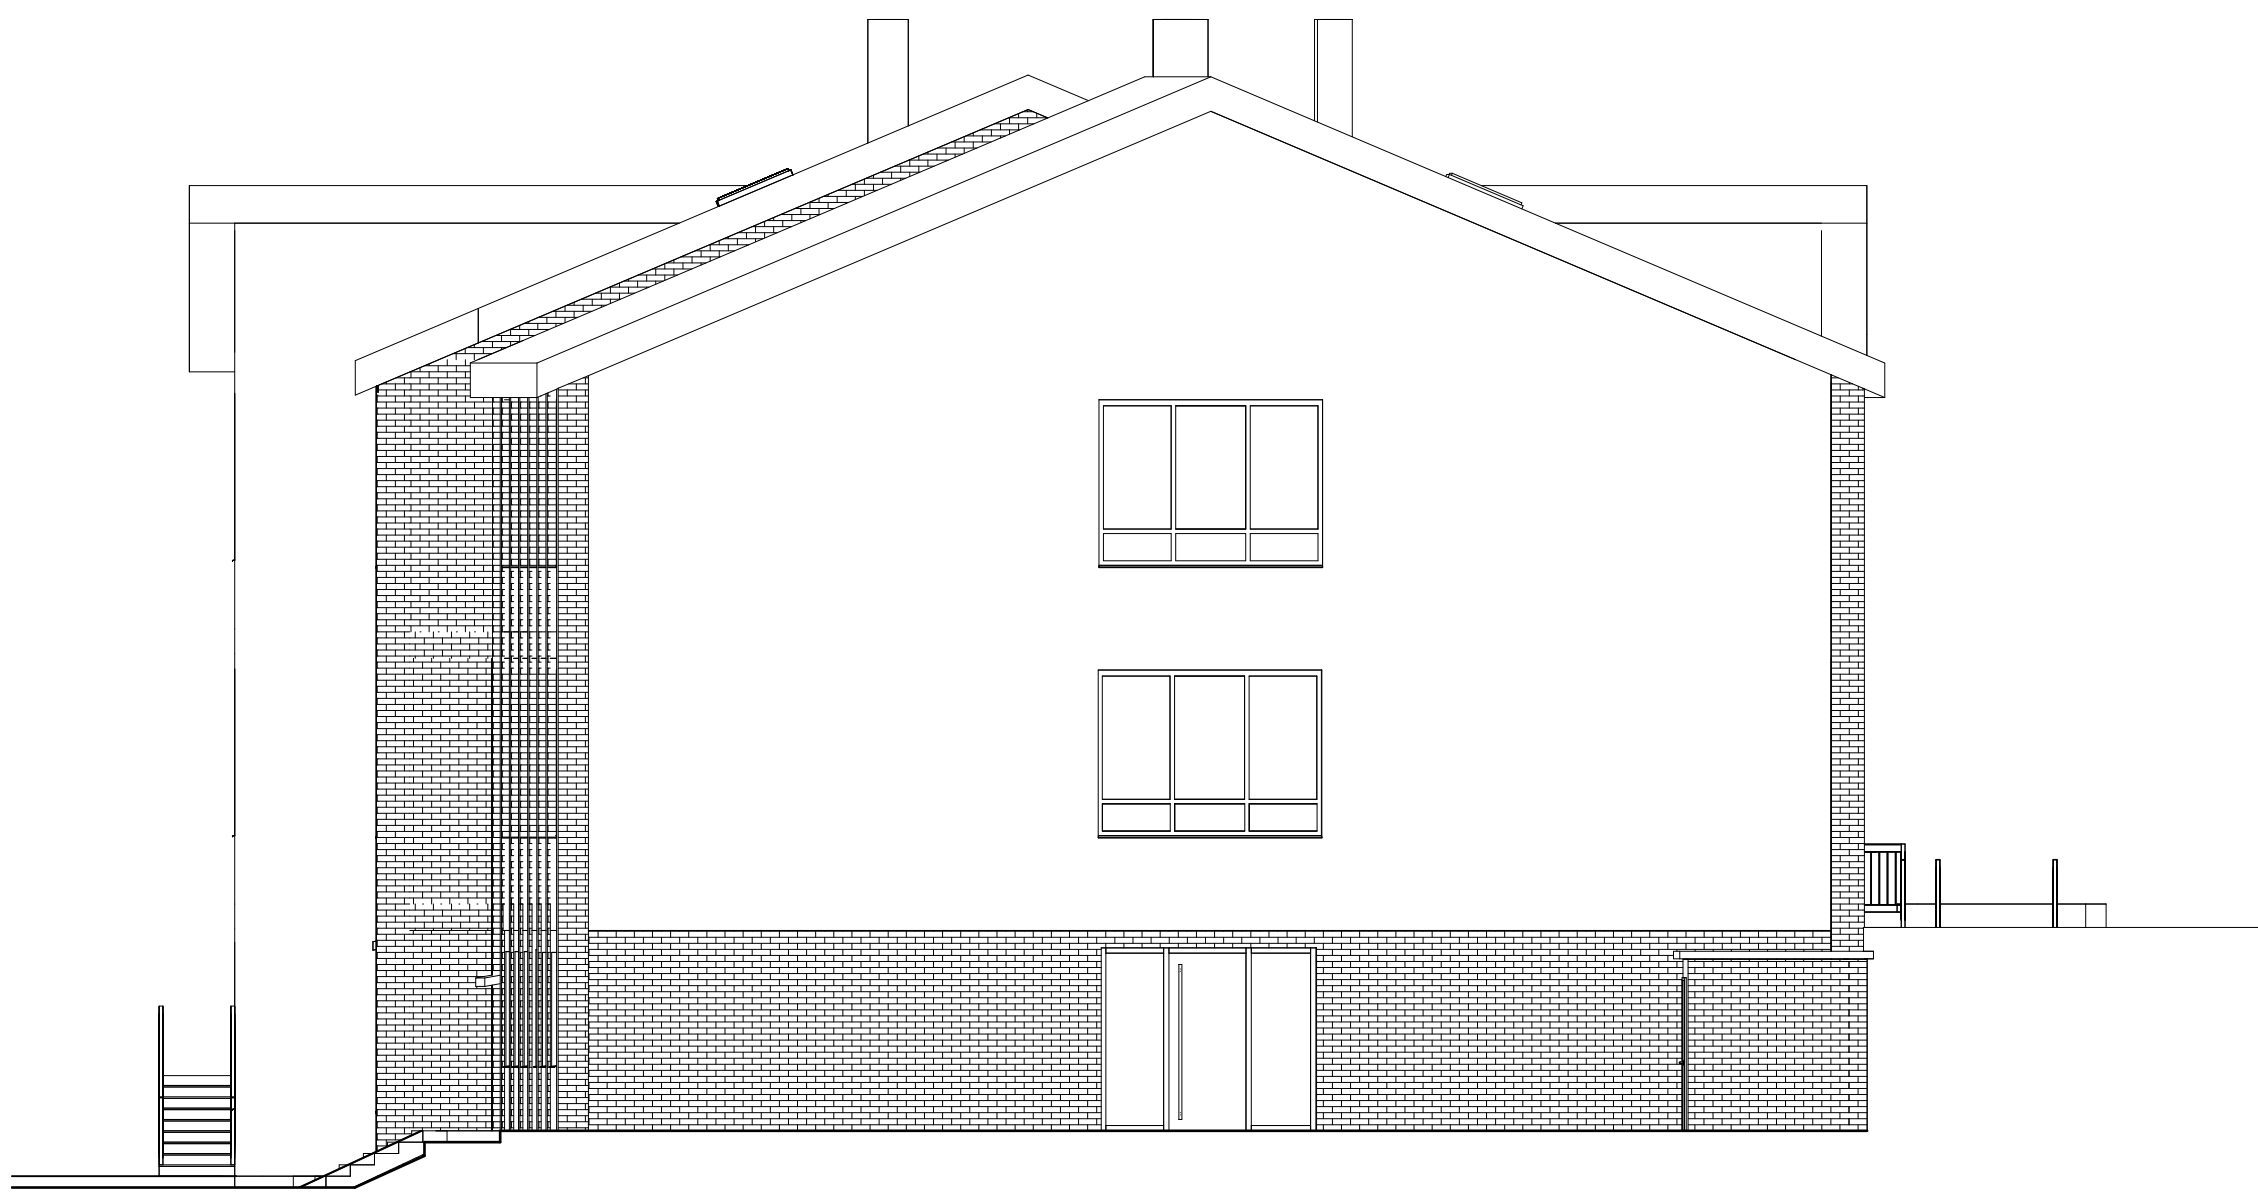

Ost



West




Süd

REVISION			
INDEX	ÄNDERUNGEN	DATUM	VERFASST



Bestand

BAUHERR	Magistrat der Universitätsstadt Marburg Markt 1, 35037 Marburg		
PLANUNG	Fachbereich 8 - Immobilien und Freianlagen Fachdienst 65 Hochbau Software-Center 1, 35037 Marburg		
PROJEKT	Käthe-Kollwitz-Schule, Schützenstraße 8 Schützenstraße 46 35039 Marburg		
PLANINHALT	Anisichten Norden, Osten, Süden und Westen		
PLANBEZEICHNUNG	KKSS-Abw-AN-NOSW-070	STATUS	Bestand
PROJEKTNUMMER	1803	MASSTAB	1:100
DATUM	28.11.2020	FORMAT	A0
GEZEICHNET	K. Fuchs, S. Schüller	GEPRÜFT	K. Fuchs

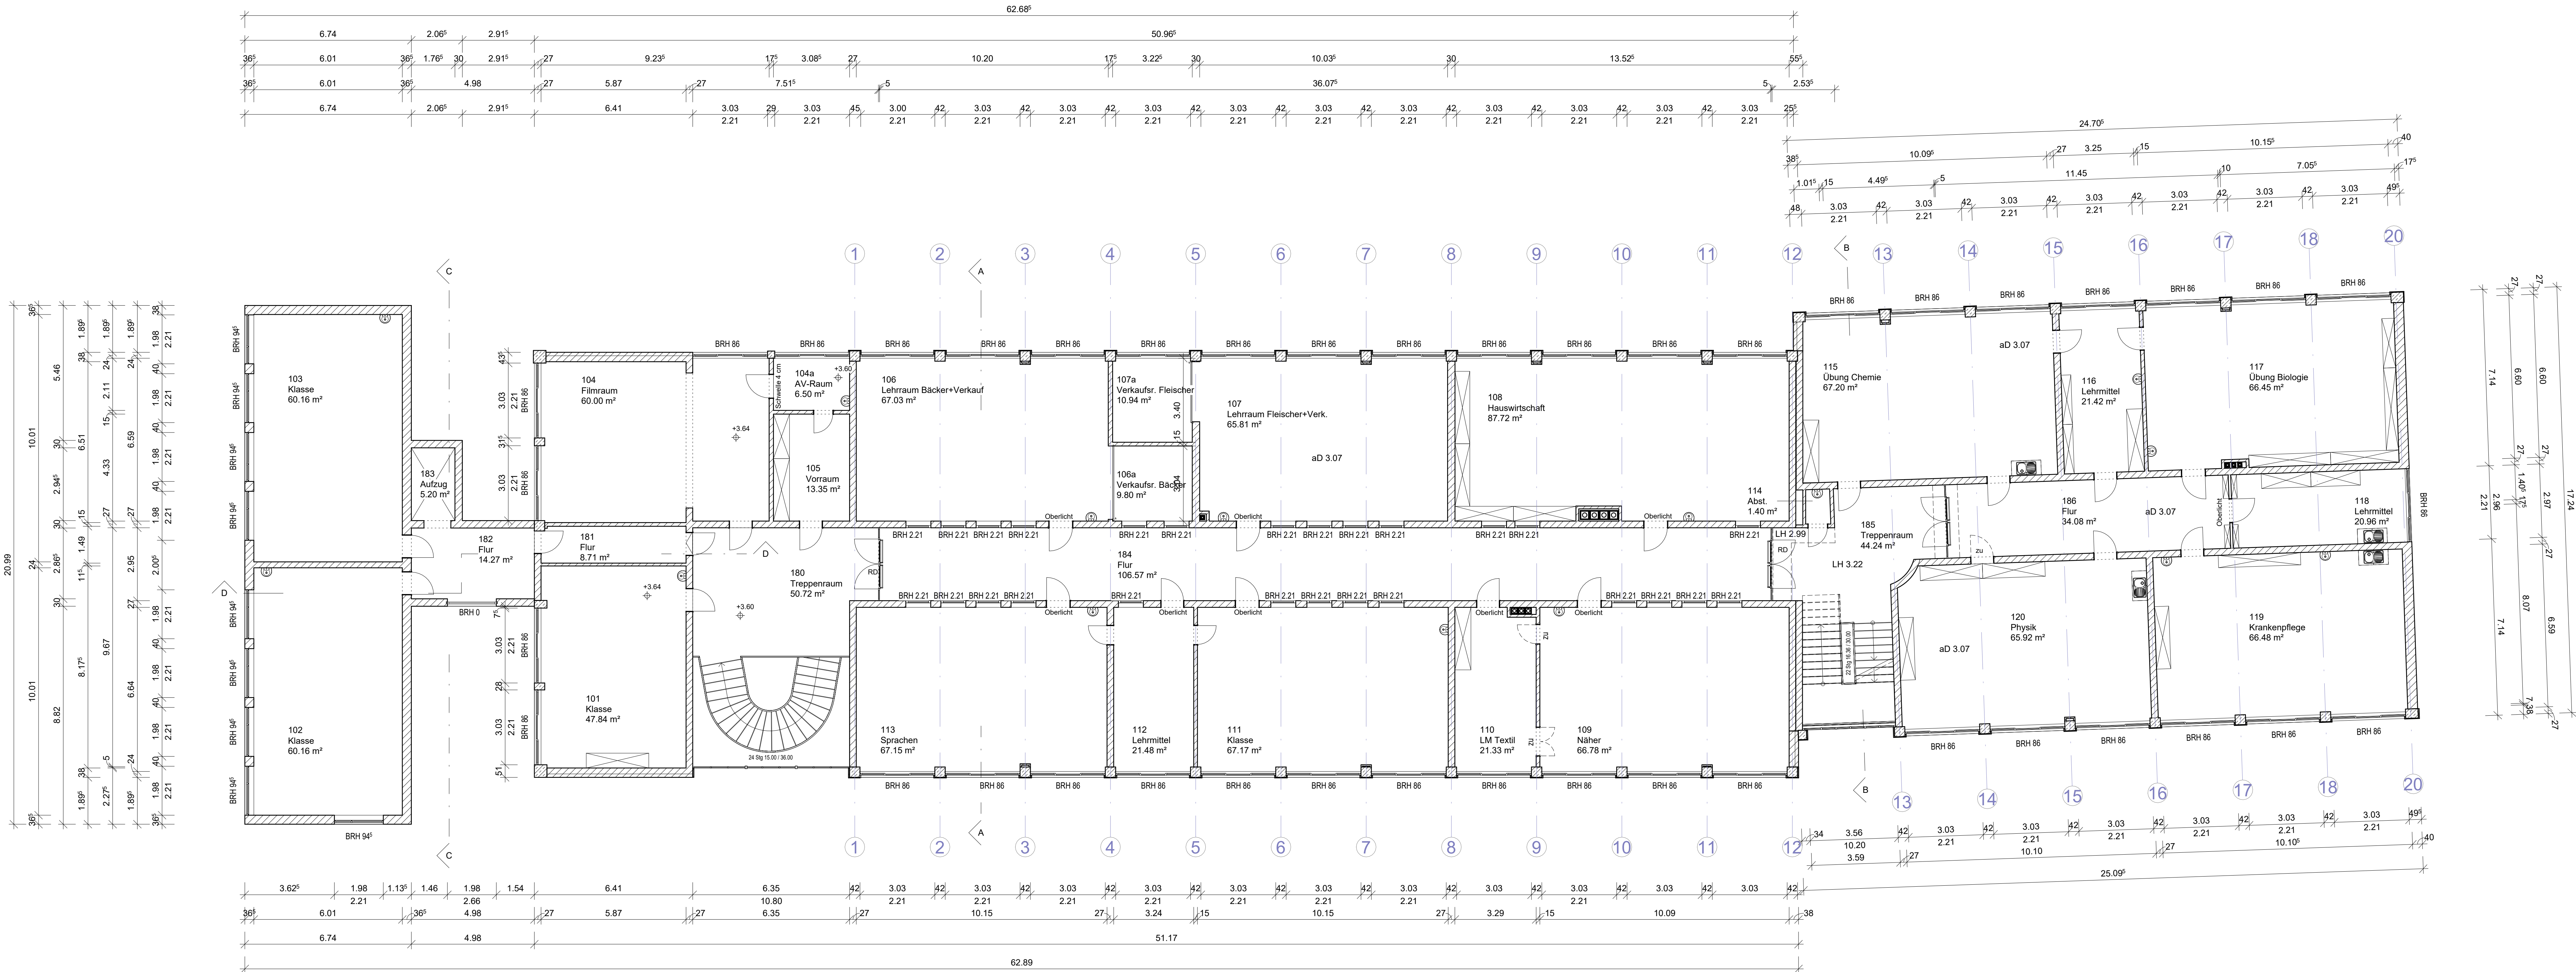


1. Obergeschoss



Bestand

REVISION			
INDEX	ÄNDERUNGEN	DATUM	VERFASSER
geprüft 2020			
BAUHERR	Magistrat der Universitätsstadt Marburg Markt 1, 35037 Marburg		
PLANUNG	Fachbereich 8 - Immobilien und Freianlagen Fachdienst 65 Hochbau Software-Center 1, 35037 Marburg		
PROJEKT	Käthe-Kollwitz-Schule, Schützenstraße B Schützenstraße 46 35039 Marburg		
PLANINHALT	Grundriss 1. Obergeschoss		
PLANBEZEICHNUNG	KKSS-ABe-GR-OG1-012	STATUS	Bestand
PROJEKTNUMMER	1803	MAßSTAB	1:100
DATUM	25.10.2024	FORMAT	1300x594
GEZEICHNET	K. Fuchs, S. Schüller	GEPRÜFT	K. Fuchs

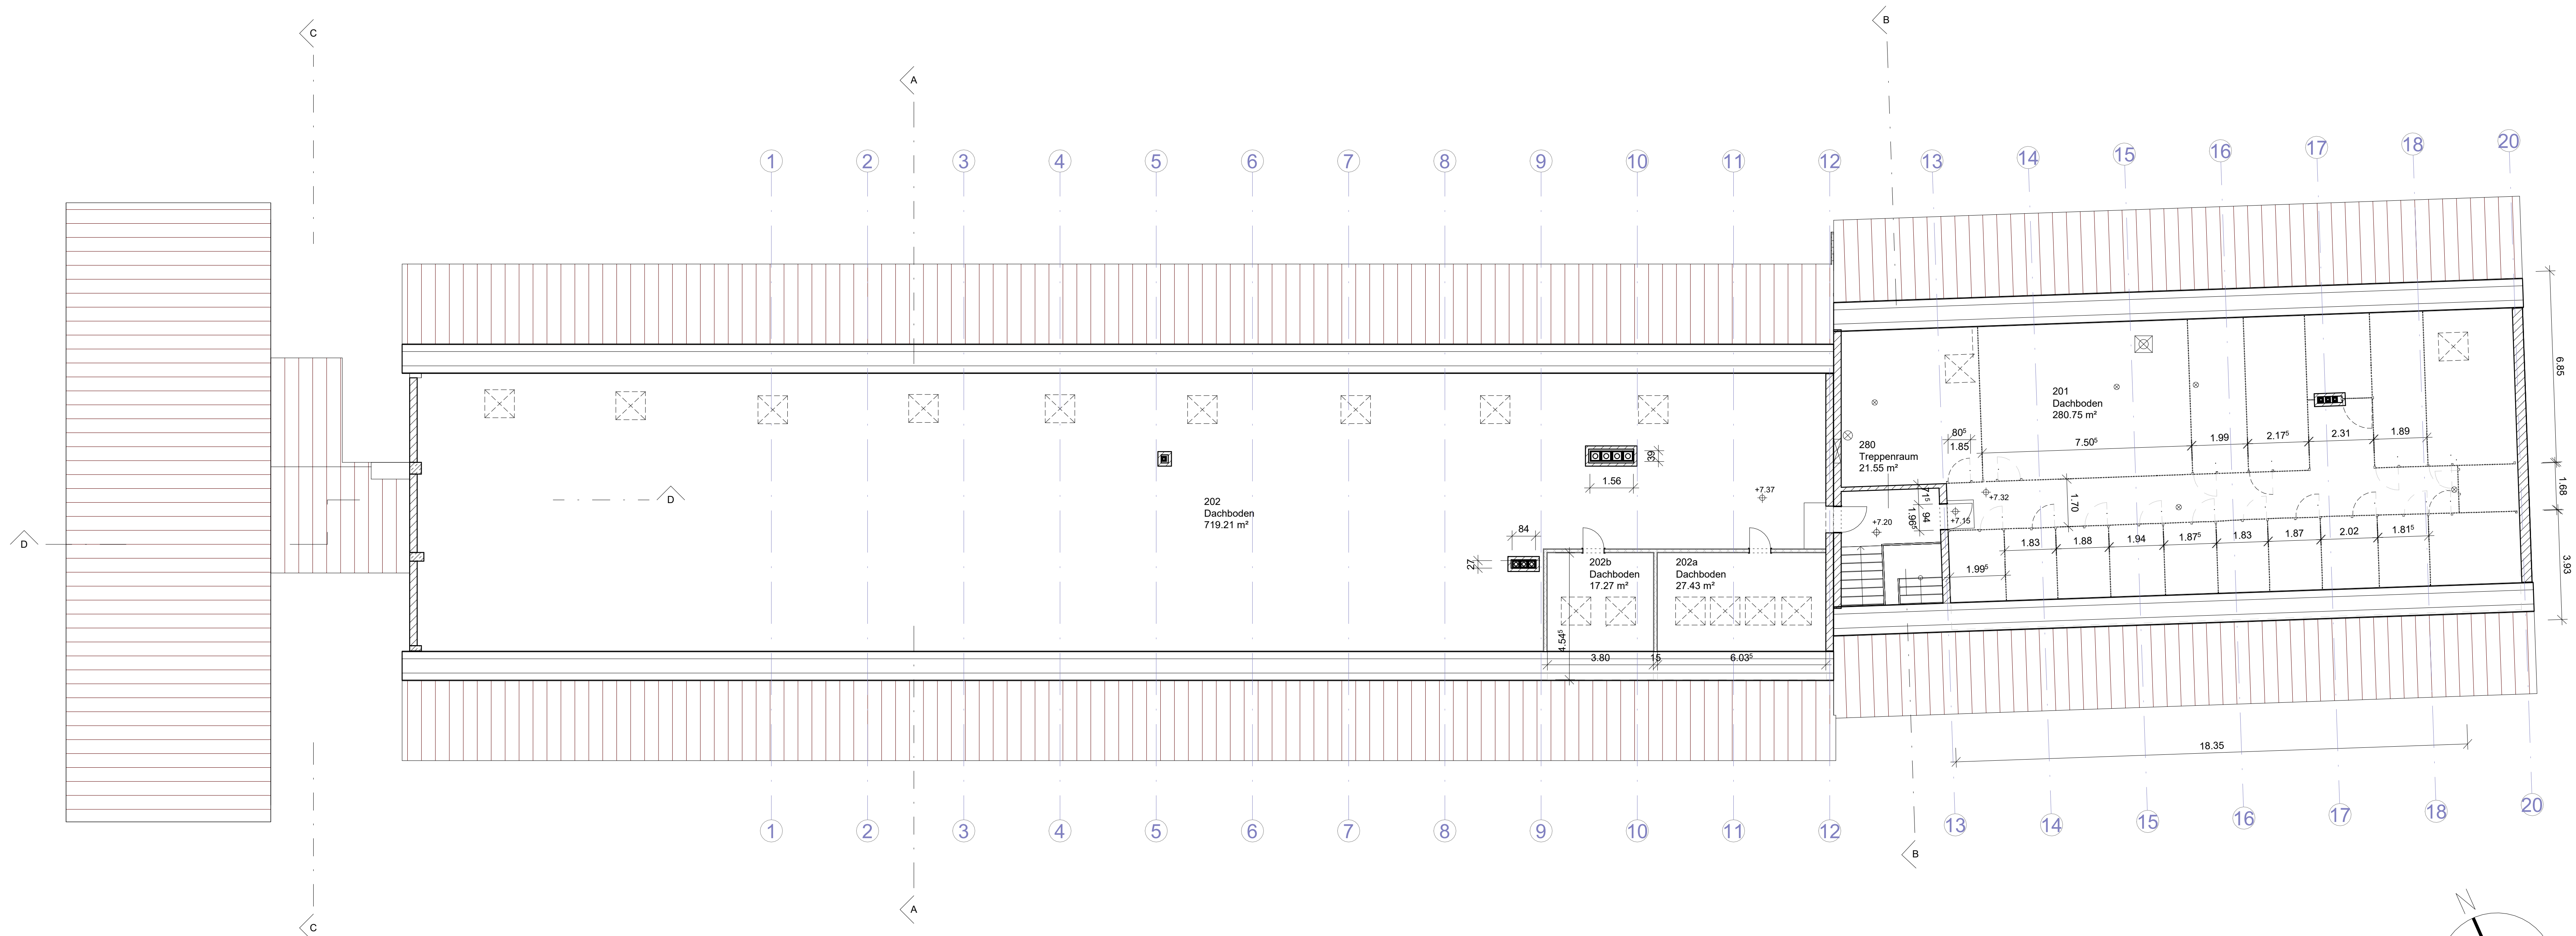

Legende
⊗ Bodenausschnitt
für Entlüftung etc.


geprüft 2020

REVISION			
INDEX	ÄNDERUNGEN	DATUM	VERFASSTER




Bestand

BAUHERR	Magistrat der Universitätsstadt Marburg Markt 1, 35037 Marburg		
PLANUNG	Fachbereich 8 - Immobilien und Freianlagen Fachdienst 65 Hochbau Software-Center 1, 35037 Marburg		
PROJEKT	Käthe-Kollwitz-Schule, Schützenstraße B Schützenstraße 46 35039 Marburg		
PLANINHALT	Grundriss Dachgeschoss		
PLANBEZEICHNUNG	KKSS-ABe-GR-OG2-013	STATUS	Bestand
PROJEKTNUMMER	1803	MASSTAB	1 : 100
DATUM	26.11.2020	FORMAT	1150x594
GEZEICHNET	Fuchs/Schick/Schüller	GEPRÜFT	K. Fuchs

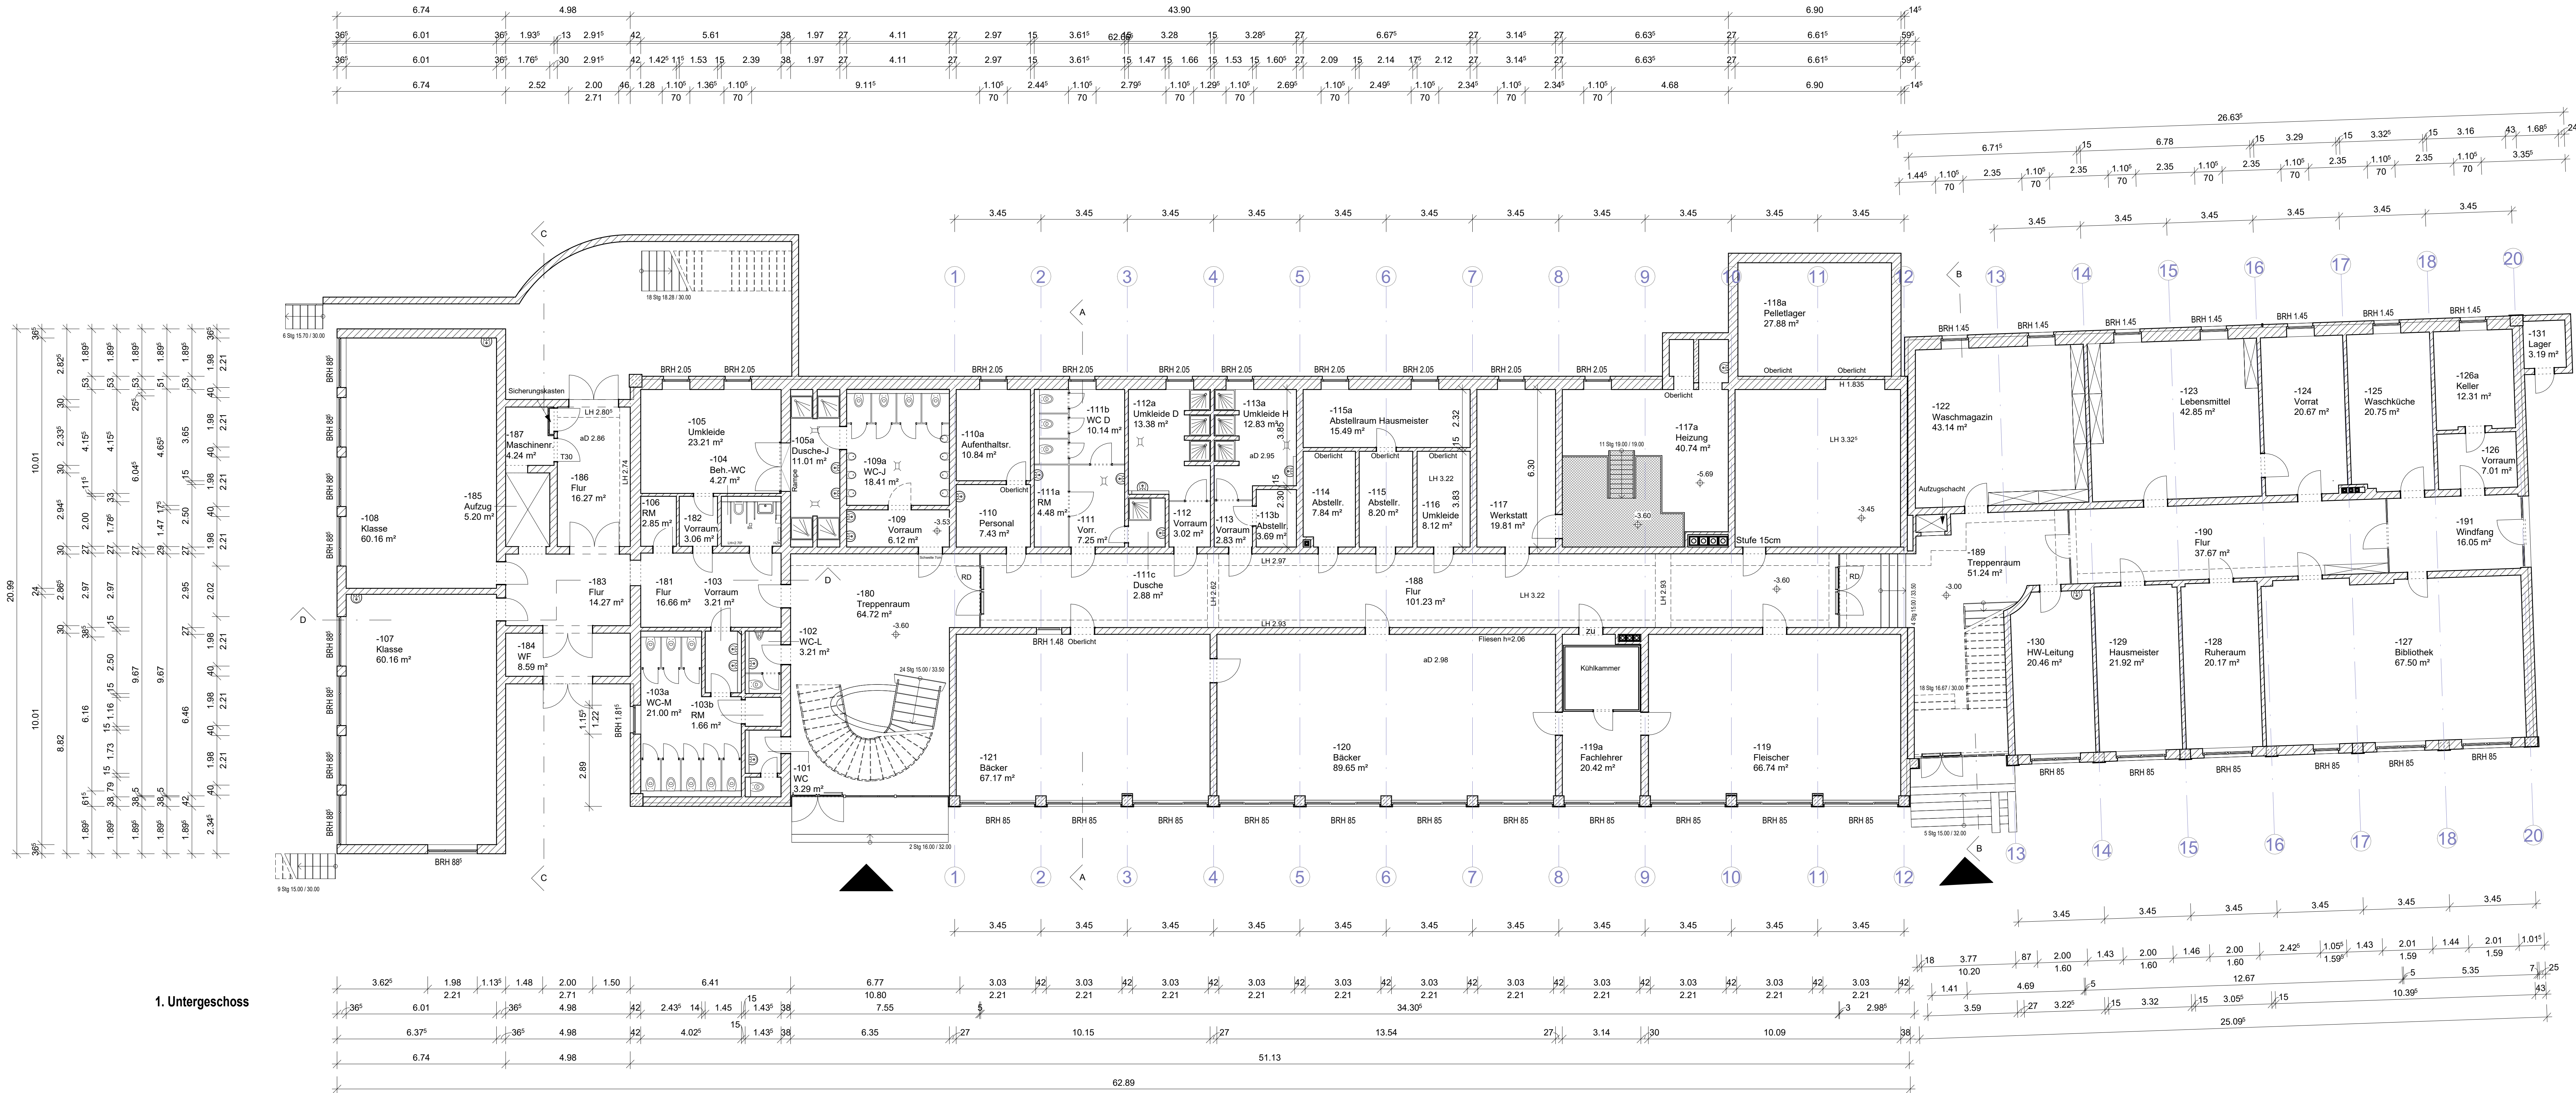


1. Untergeschoss

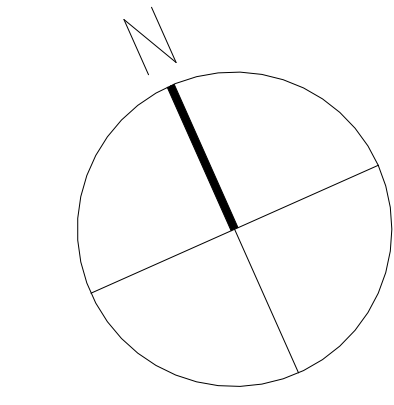

REVISION			
INDEX	ÄNDERUNGEN	DATUM	VERFASSER



Bestand			
BAUHERR	Magistrat der Universitätsstadt Marburg Markt 1, 35037 Marburg		
PLANUNG	Fachbereich 8 - Immobilien und Freianlagen Fachdienst 65 Hochbau Software-Center 1, 35037 Marburg		
PROJEKT	Käthe-Kollwitz-Schule, Schützenstraße B Schützenstraße 46 35039 Marburg		
PLANINHALT	Gemarkung Marburg, Flur 4, Flurstück 18/102 Grundriss 1. Untergeschoss		
PLANBEZEICHNUNG	KKSS-ABe-GR-UG1-010	STATUS	Bestand
PROJEKTNUMMER	1803	MAßSTAB	1:100
DATUM	25.10.2024	FORMAT	1300x594
GEZEICHNET	K. Fuchs, S. Schüller	GEPRÜFT	K. Fuchs

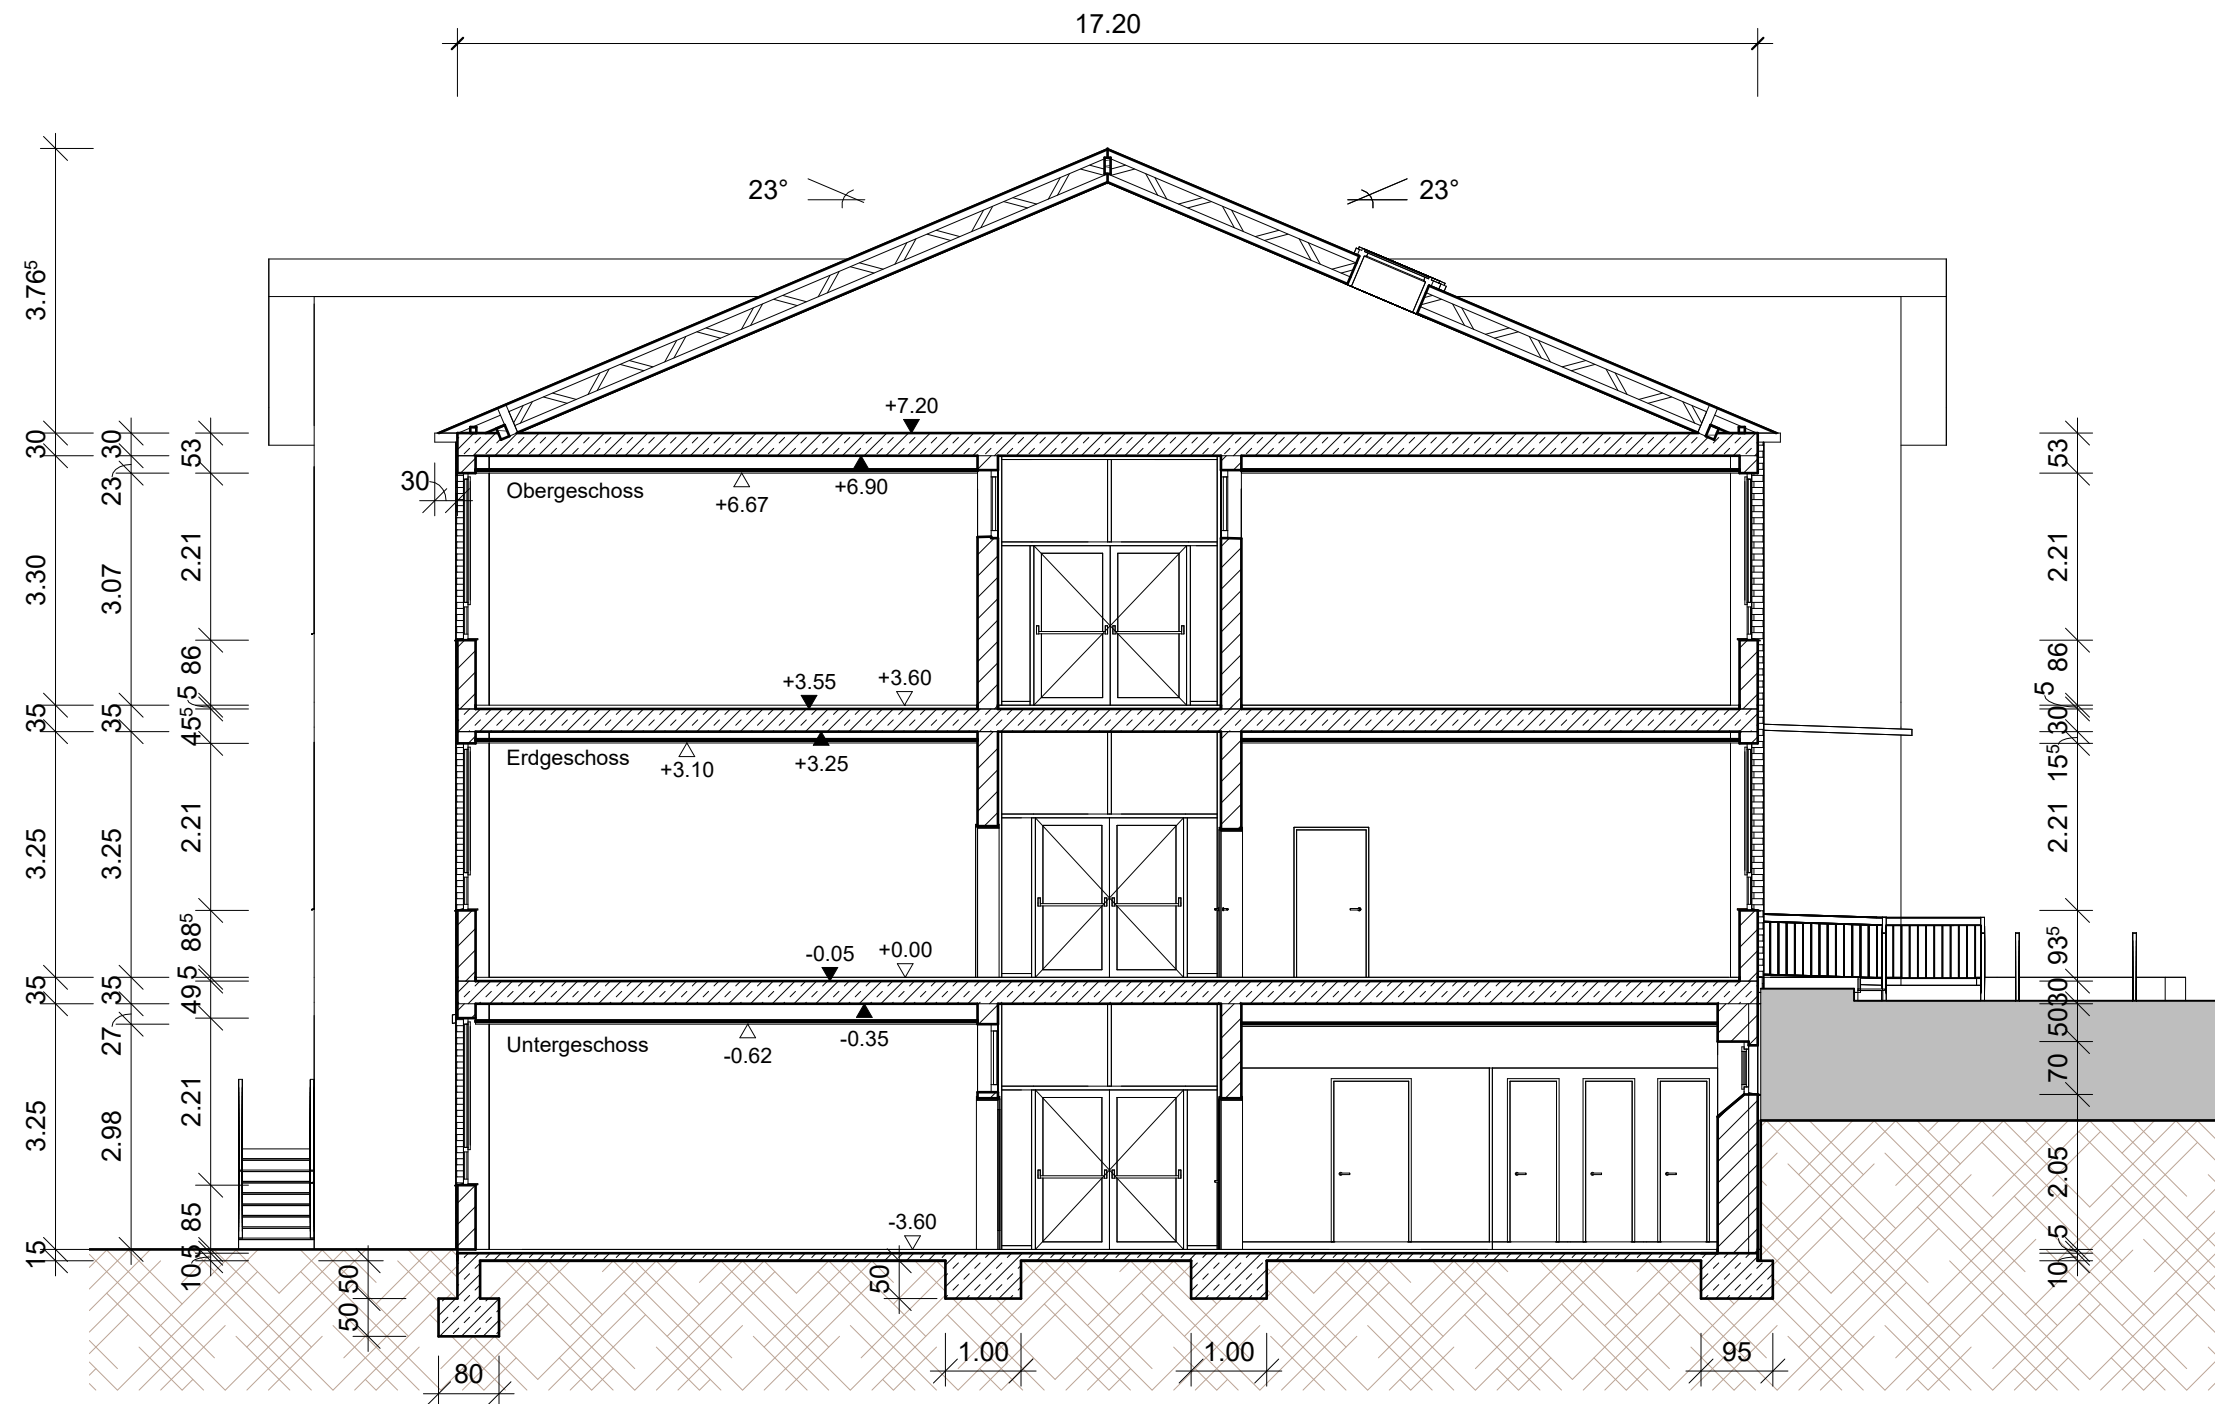


Schnitt A-A

geprüft 2020

MARBURG
UNIVERSITÄTSSTADT



BAUHERR	Magistrat der Universitätsstadt Marburg Markt 1, 35037 Marburg			PROJEKT	Käthe-Kollwitz-Schule, Schützenstraße B Schützenstraße 46 35039 Marburg		
PLANUNG	Fachbereich 8 - Immobilien und Freizeit Freizeit- und Hochbau Software-Center 1, 35037 Marburg			PLANINHALT	Schnitt A-A		
PLANBEZEICHNUNG	KKSS-ABe-SC-AA-050			GEZEICHNET	K. Fuchs, S. Schüßler	MAßSTAB	1 : 100
PROJEKTNUMMER	1803	STATUS	Bestand	DATUM	26.11.2020	FORMAT	A3

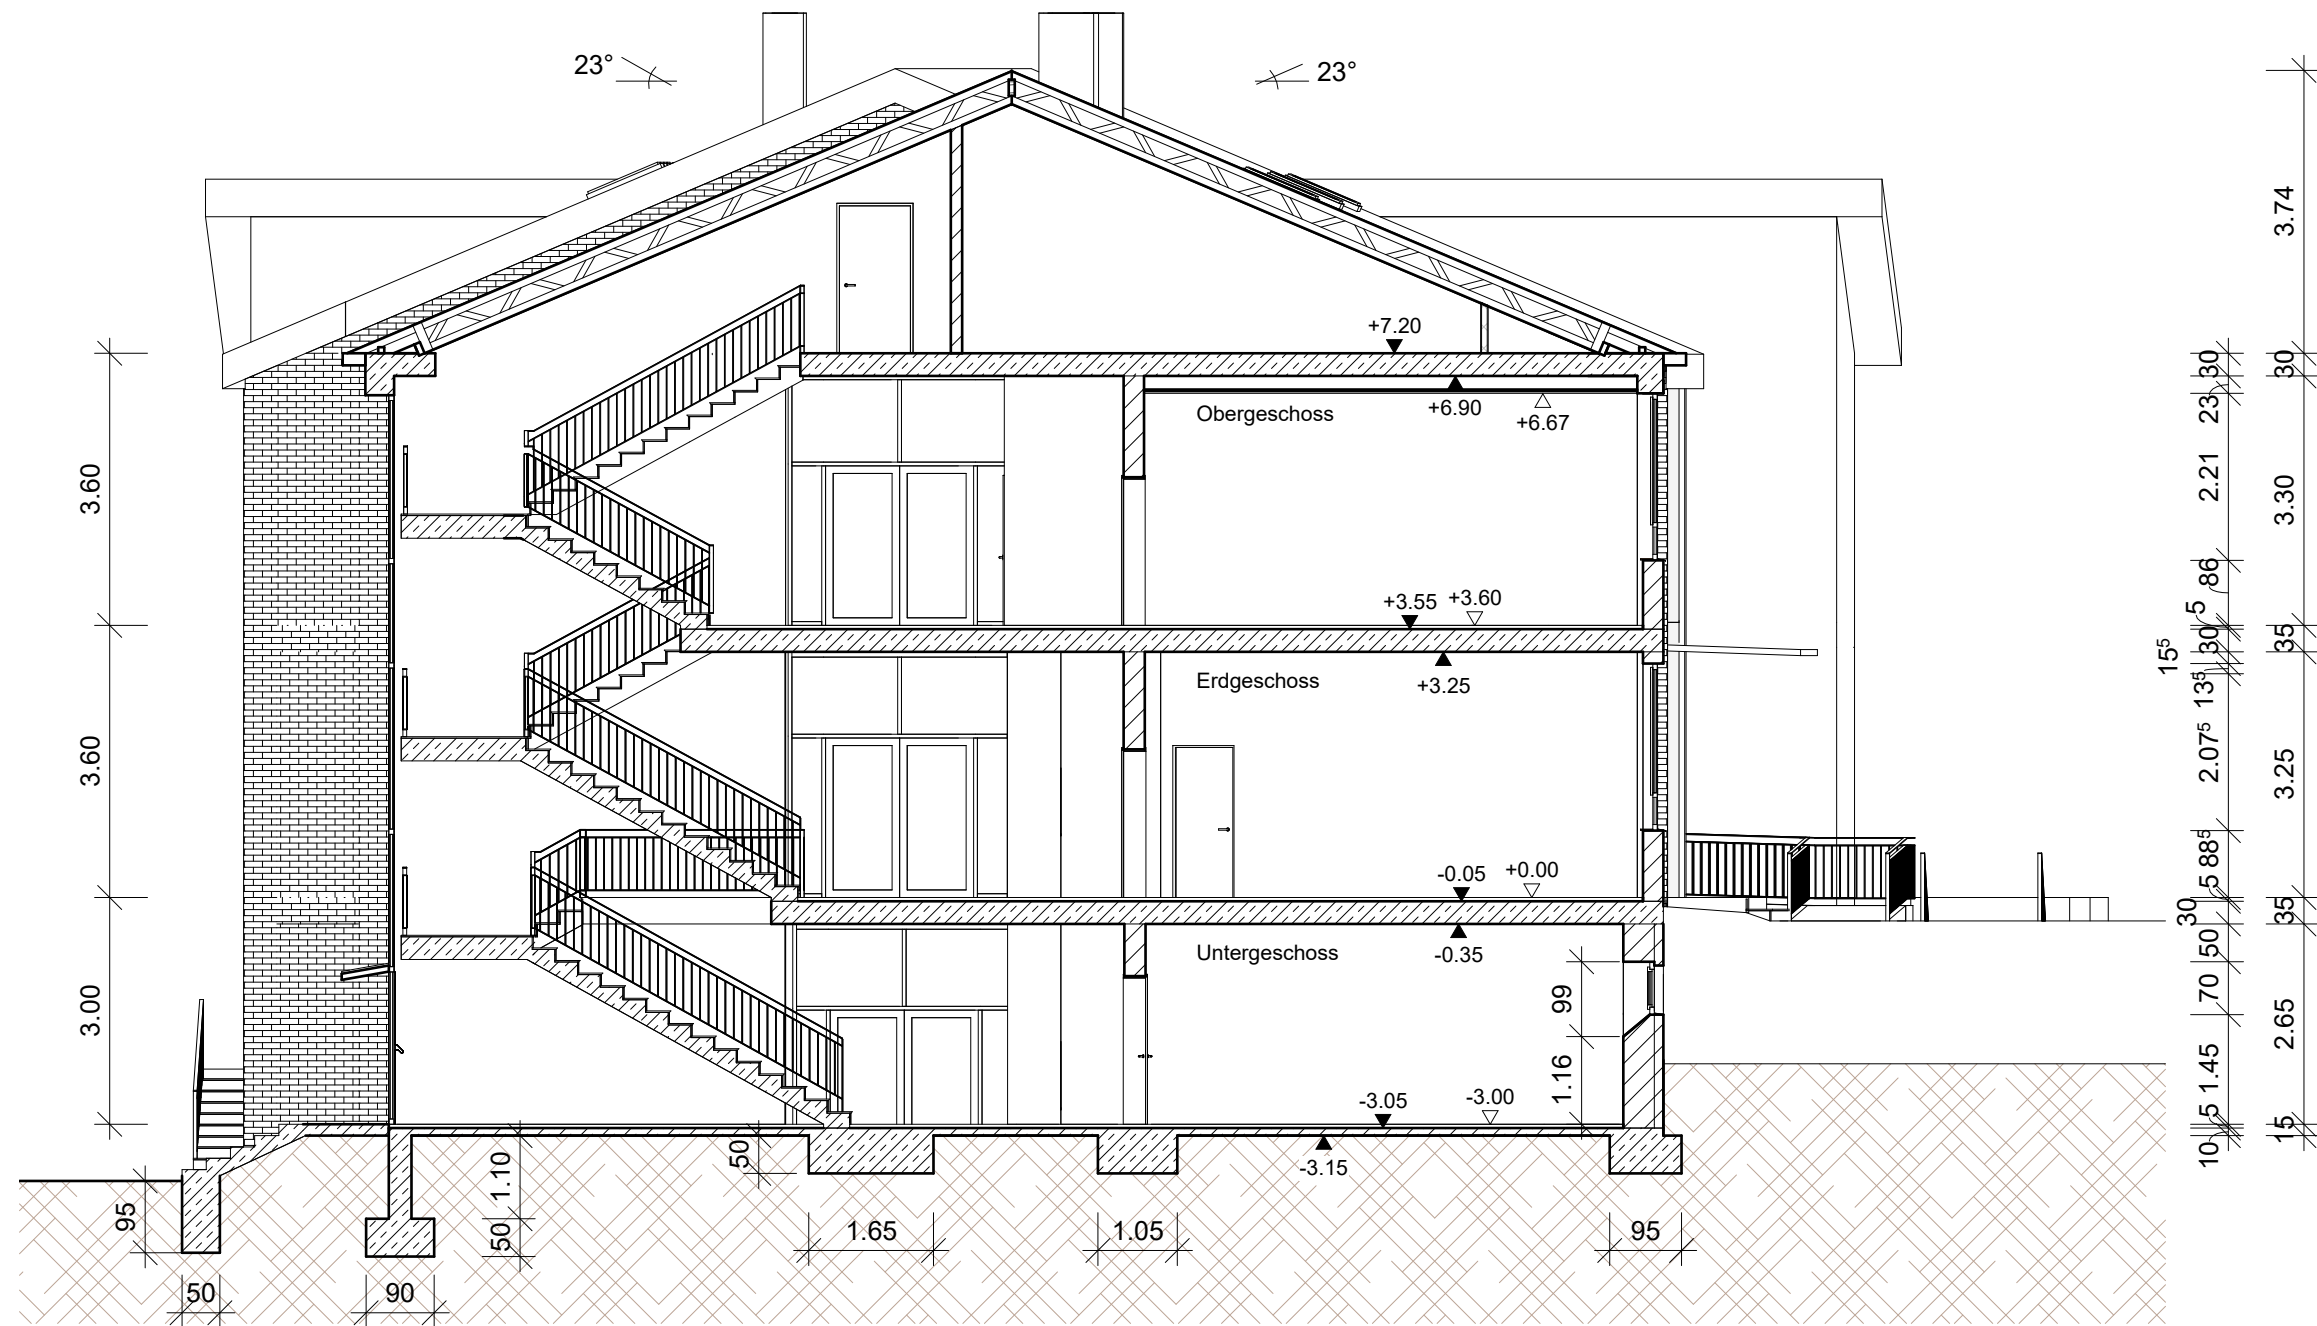


Schnitt B-B

MARBURG
UNIVERSITÄTSSTADT



BAUHERR	Magistrat der Universitätsstadt Marburg Markt 1, 35037 Marburg			PROJEKT	Käthe-Kollwitz-Schule, Schützenstraße B Schützenstraße 46 35039 Marburg		
PLANUNG	Fachbereich 8 - Immobilien und Freizeit Freizeit- und Hochbau Software-Center 1, 35037 Marburg			PLANINHALT	Schnitt B-B		
PLANBEZEICHNUNG	KKSS-ABe-SC-BB-051			GEZEICHNET	K. Fuchs, S. Schüßler	MAßSTAB	1 : 100
PROJEKTNUMMER	1803	STATUS	Bestand	DATUM	10/11/22	FORMAT	A3

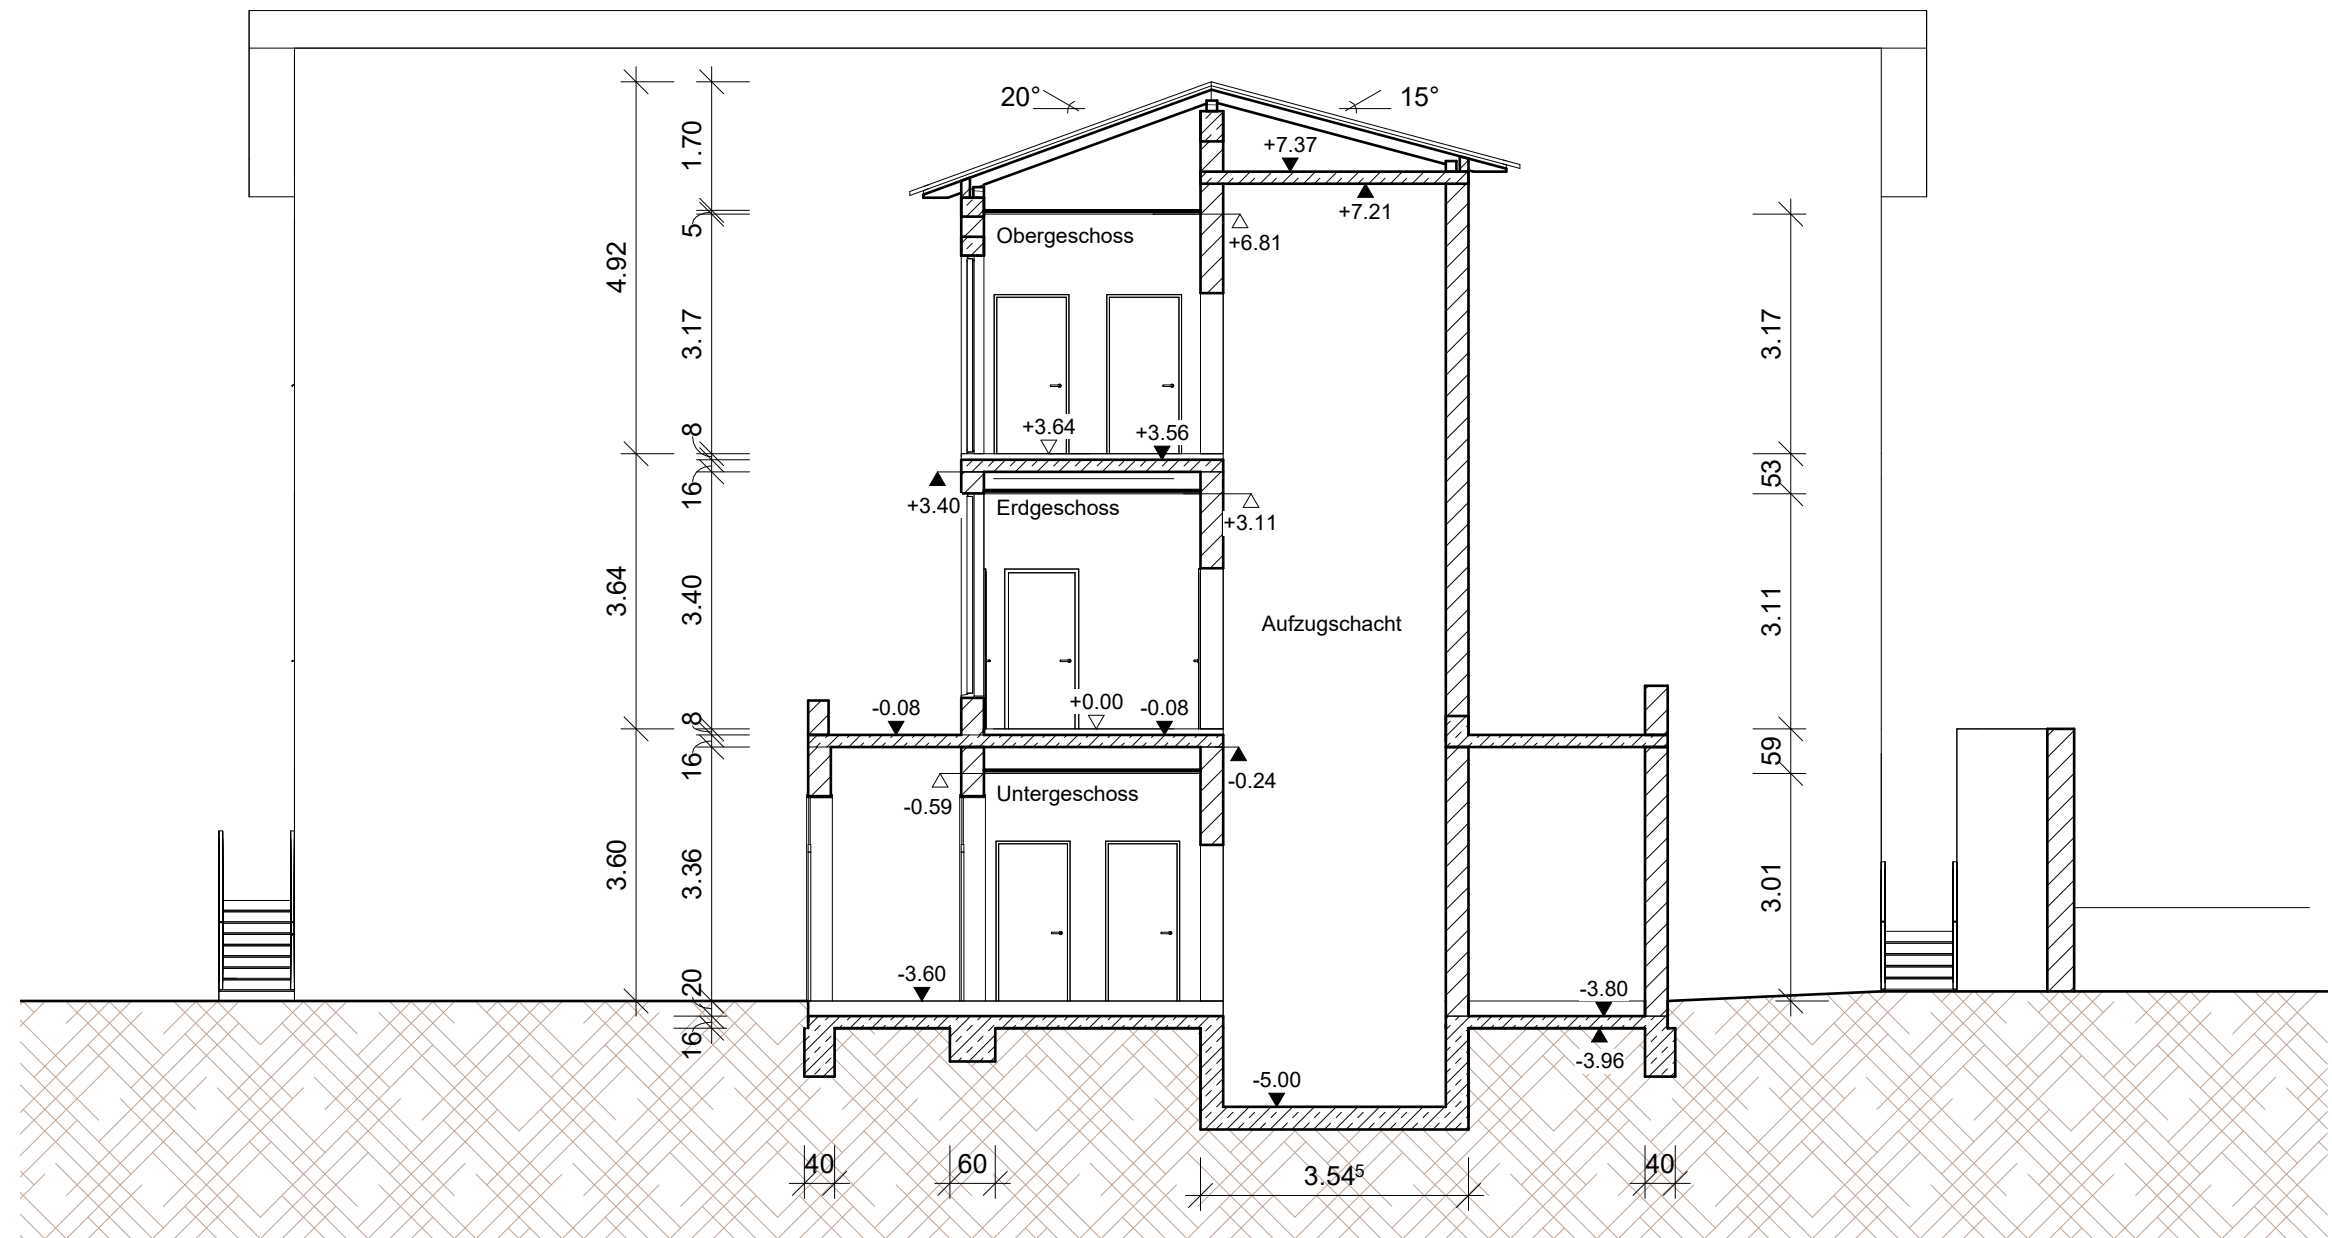


Schnitt C-C

MARBURG
UNIVERSITÄTSSTADT



BAUHERR	Magistrat der Universitätsstadt Marburg Markt 1, 35037 Marburg			PROJEKT	Käthe-Kollwitz-Schule, Schützenstraße B Schützenstraße 46 35039 Marburg		
PLANUNG	Fachbereich 8 - Immobilien und Freizeit Freizeit- und Hochbau Software-Center 1, 35037 Marburg			PLANINHALT	Schnitt C-C		
PLANBEZEICHNUNG	KKSS-ABe-SC-CC-052			GEZEICHNET	K. Fuchs, S. Schüßler	MAßSTAB	1 : 100
PROJEKTNUMMER	1803	STATUS	Bestand	DATUM	10/11/22	FORMAT	A3

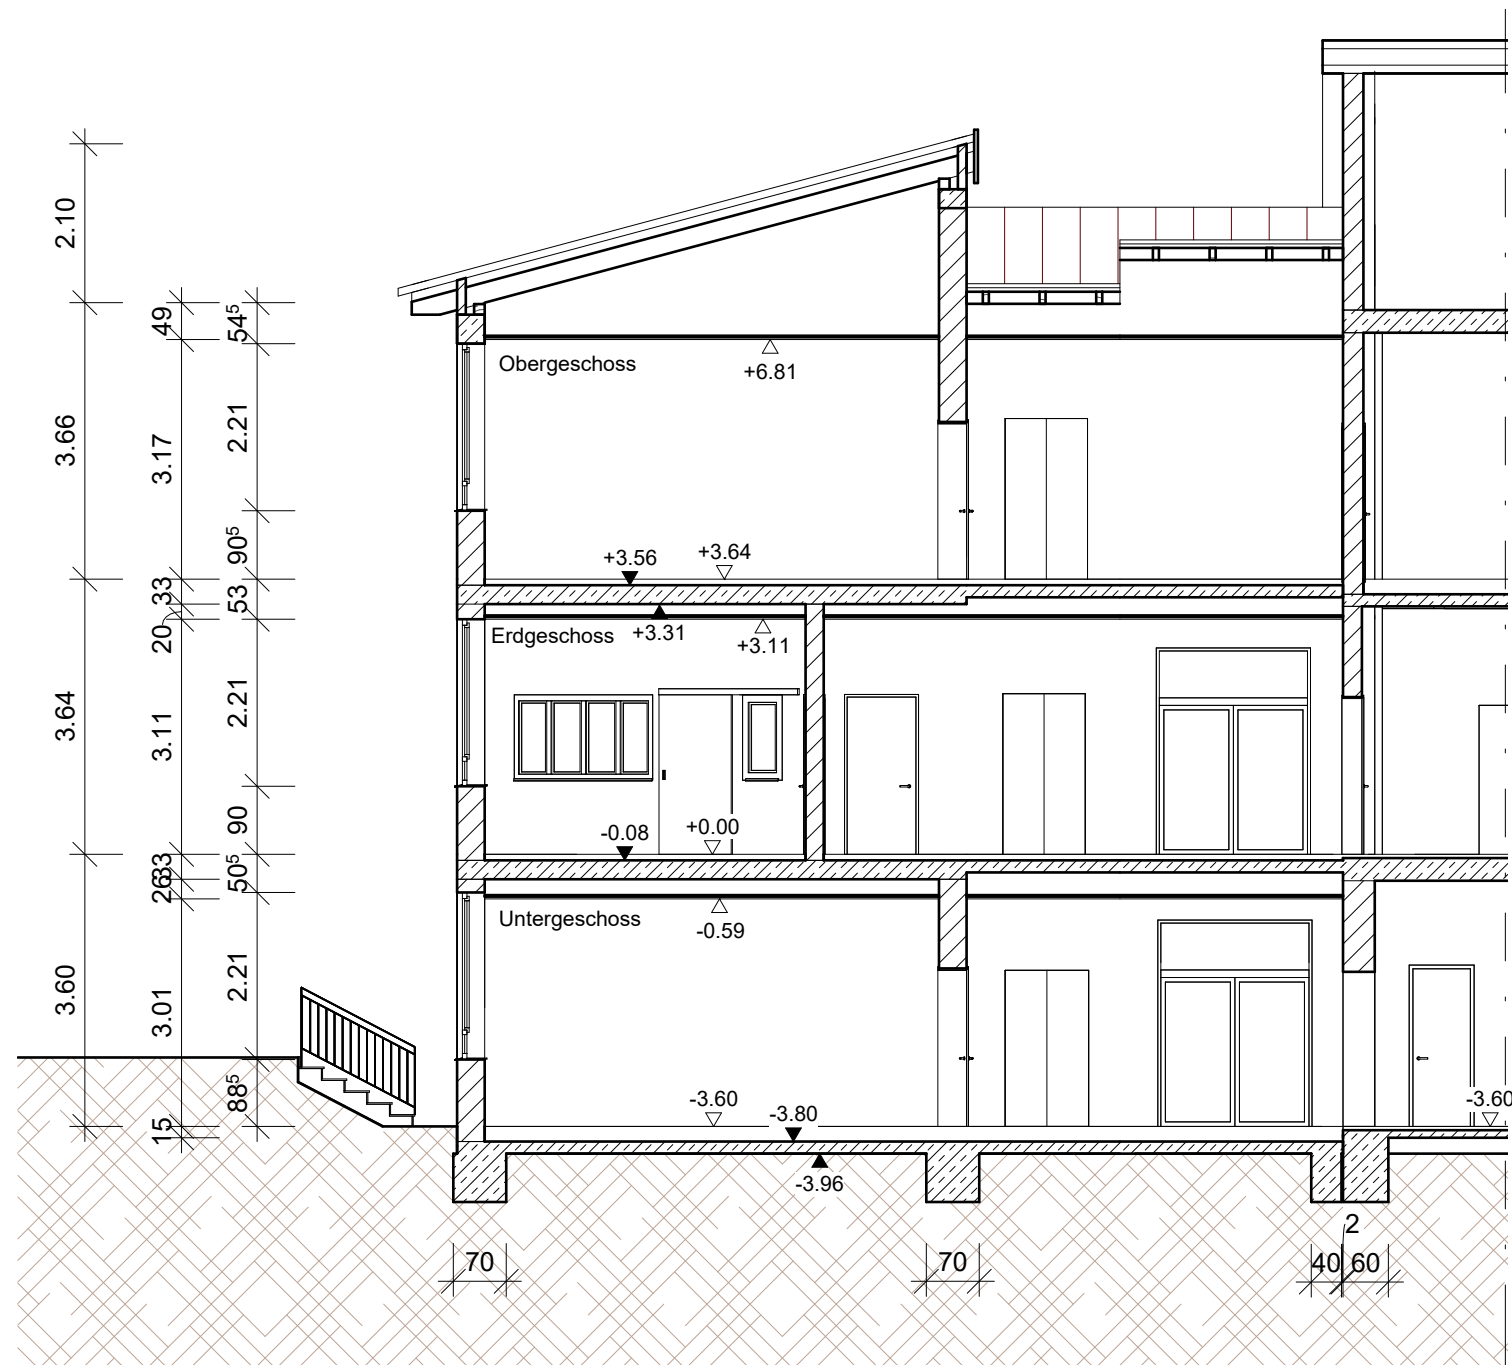

Schnitt D-D

REVISION			
INDEX	ÄNDERUNGEN	DATUM	VERFASSER
MARBURG UNIVERSITÄTSSTADT			
Bestand			
BAUHERR	Magistrat der Universitätsstadt Marburg Markt 1, 35037 Marburg		
PLANUNG	Fachbereich 8 - Immobilien und Freianlagen Fachdienst 65 Hochbau Software-Center 1, 35037 Marburg		
PROJEKT	Käthe-Kollwitz-Schule, Schützenstraße B Schützenstraße 46 35039 Marburg		
PLANINHALT	Schnitt D-D		
PLANBEZEICHNUNG	KKSS-ABe-SC-DD-053	STATUS	Bestand
PROJEKTNUMMER	1803	MAßSTAB	1 : 100
DATUM	26.11.2020	FORMAT	A3
GEZEICHNET	K. Fuchs, S. Schußler	GEPRÜFT	Prüfer