



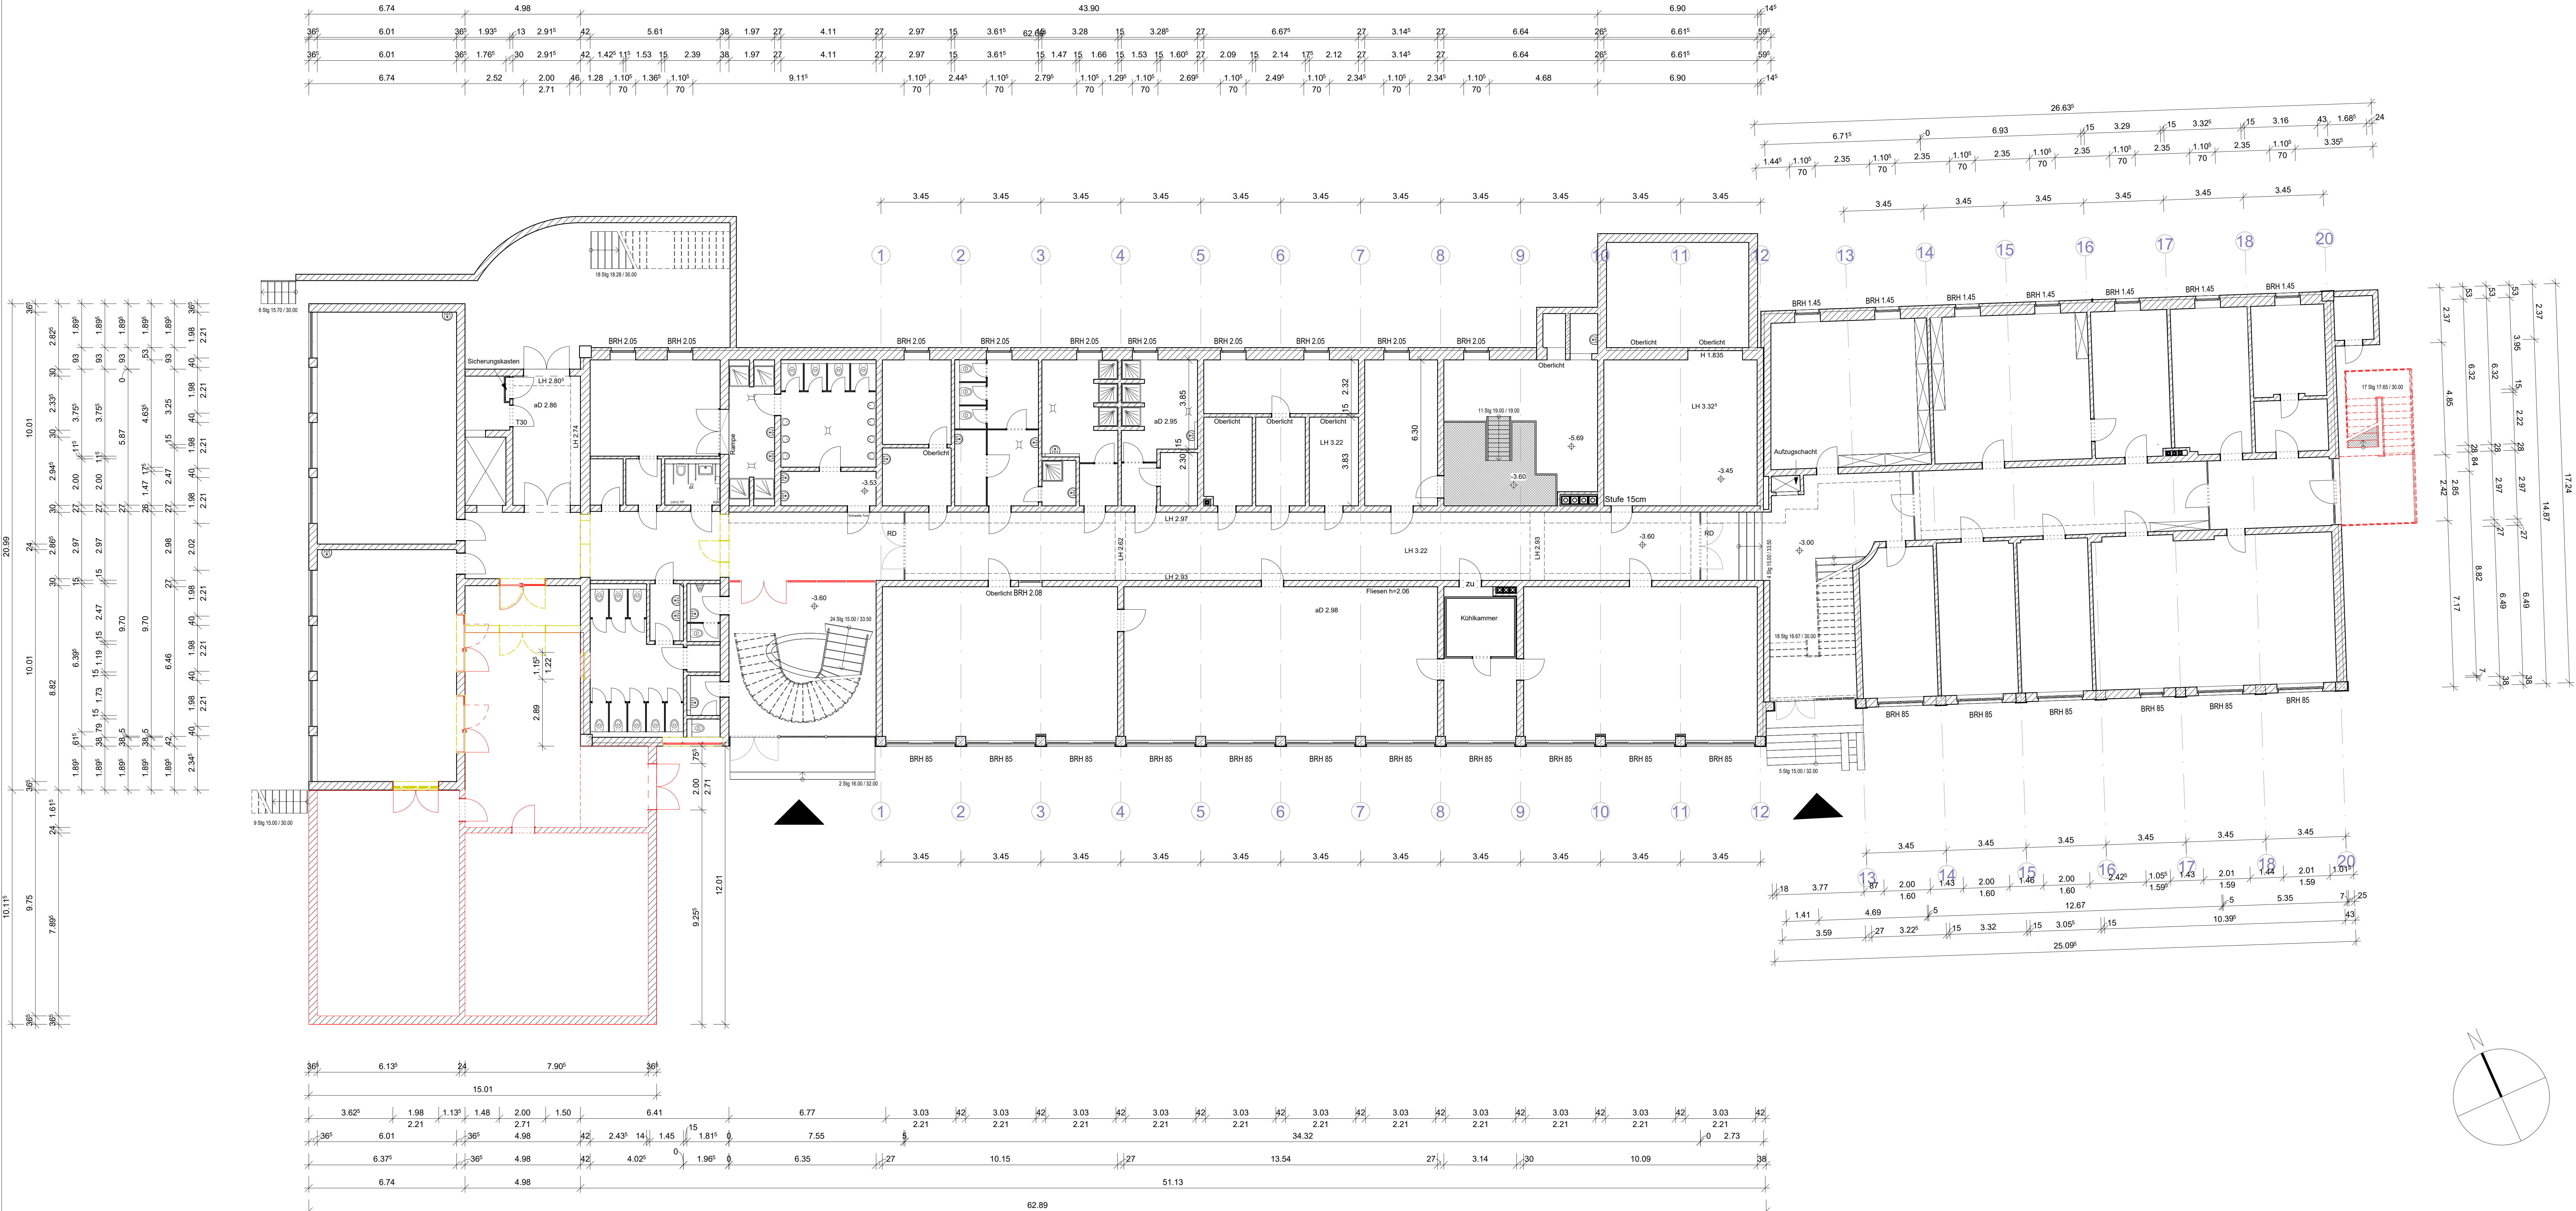


VORABZUG



Entwurf

BAUHERR	Magistrat der Universitätsstadt Marburg Markt 1, 35037 Marburg		
PLANUNG	Fachbereich 6 Planen Bauen Umwelt Fachdienst 65 Hochbau Software-Center 1, 35037 Marburg		
PROJEKT	Käthe-Kollwitz-Schule, Schützenstraße B Schützenstraße 46 35039 Marburg Gemarkung: Marburg, Flur: 4, Flurstück: 18/102		
PLANINHALT	Grundriss 1. Untergeschoss - Neu und Abbruch		
PLANBEZEICHNUNG	KKSS-A22-A3-GR-UG1-010-V18	STATUS	Entwurf
PROJEKTNUMMER	1803	MAßSTAB	1:100
DATUM	12.05.2025	FORMAT	1300x594
GEZEICHNET	SusSc	GEPRÜFT	JULeB

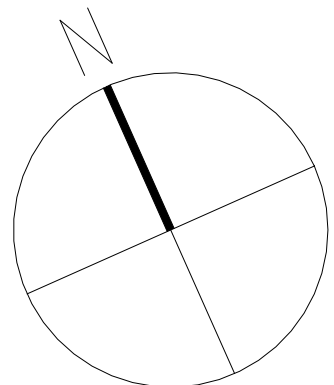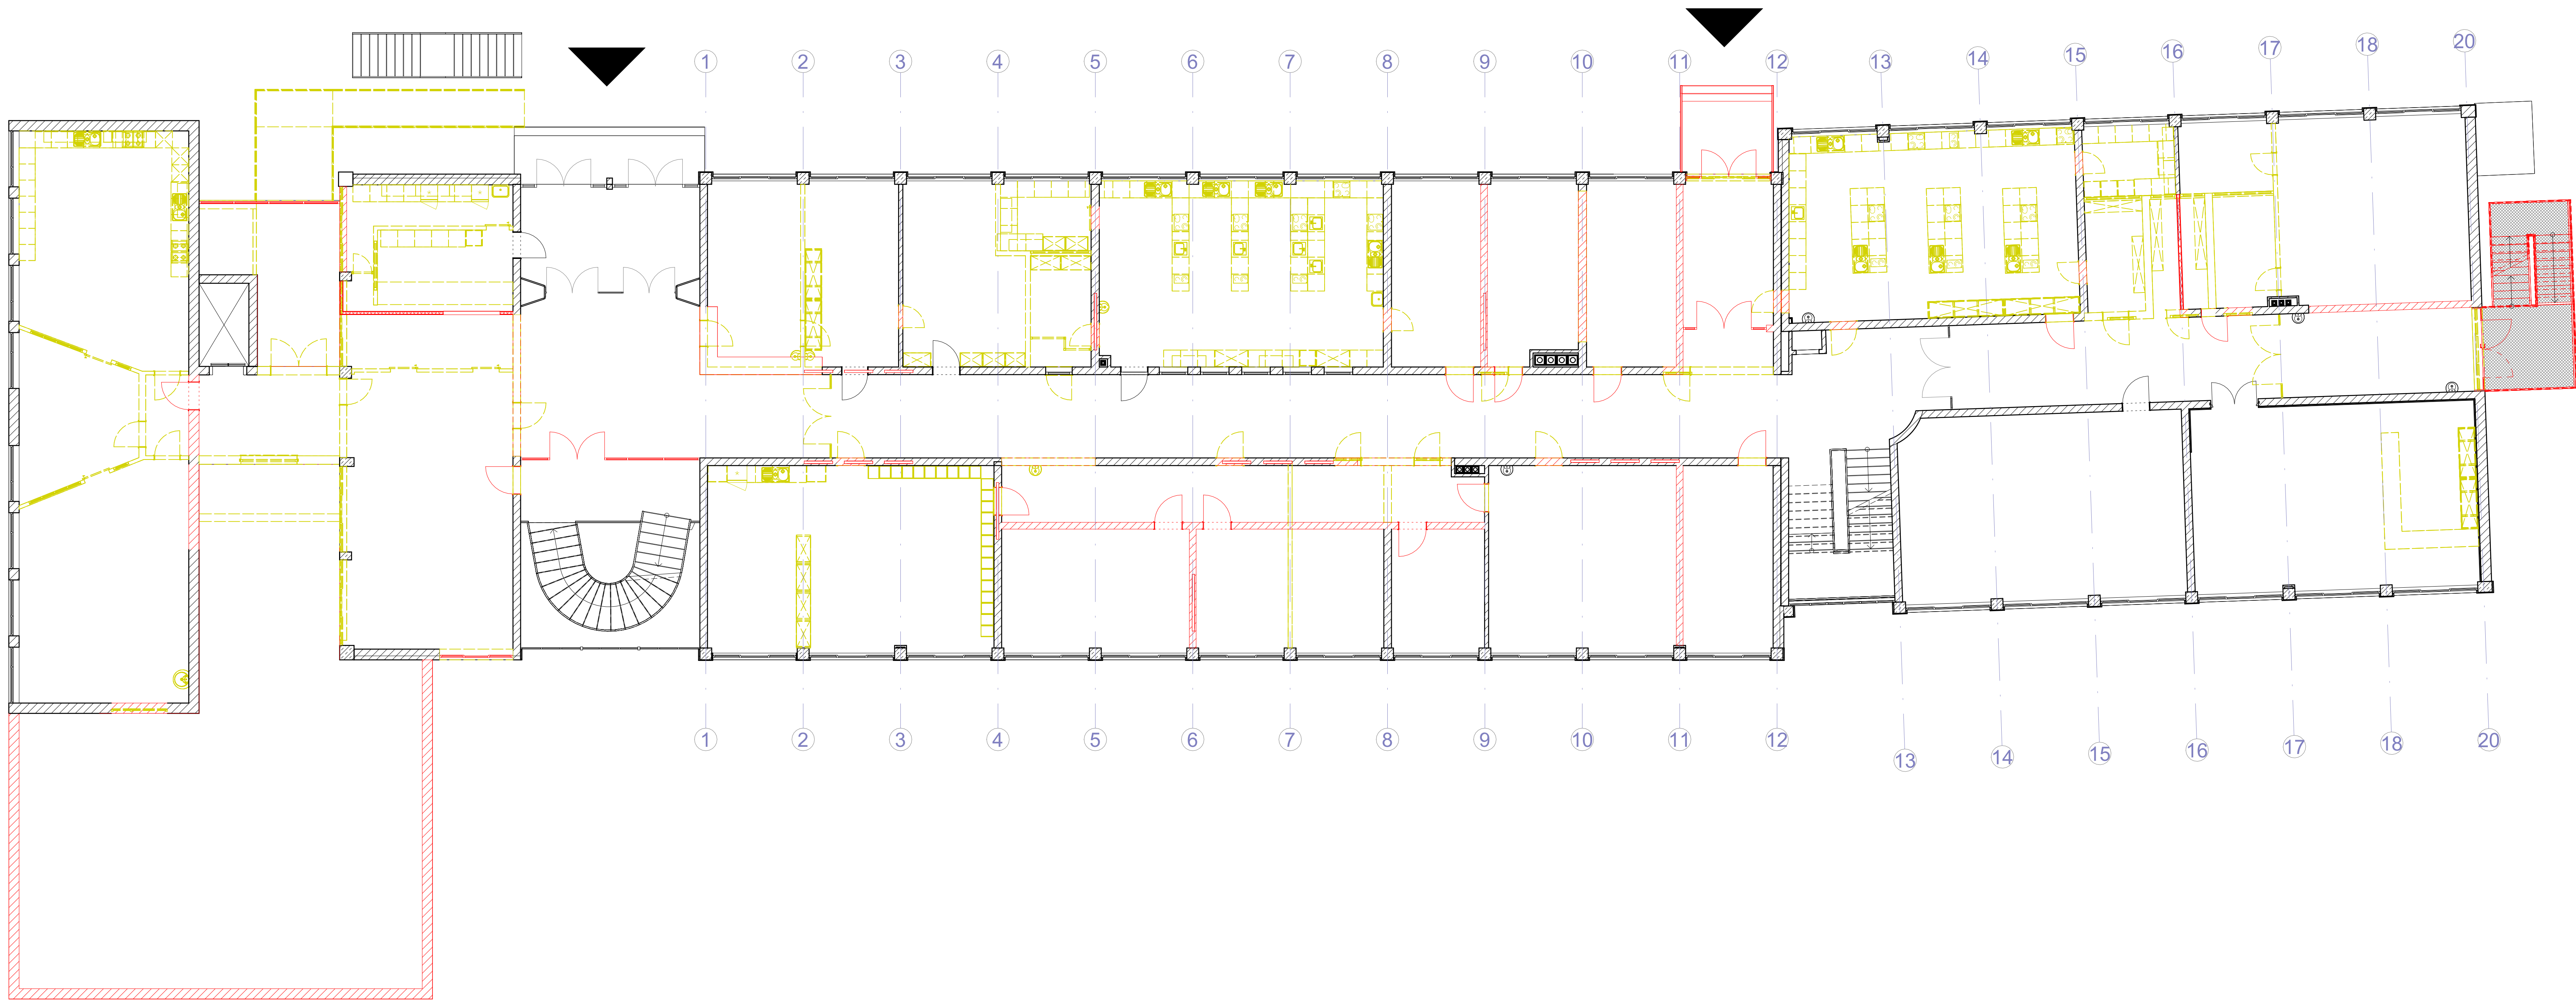

VORABZUG



Entwurf



BAUHERR
Magistrat der Universitätsstadt Marburg
Markt 1, 35037 Marburg

PLANUNG
Fachbereich 6 Planen Bauen Umwelt
Fachdienst 65 Hochbau
Software-Center 1, 35037 Marburg

PROJEKT
Käthe-Kollwitz-Schule, Schützenstraße B
Schützenstraße 46
35039 Marburg
Gemarkung: Marburg, Flur: 4, Flurstück: 18/102

PLANINHALT
Grundriss Erdgeschoss - Neu und Abbruch

PLANBEZEICHNUNG	KKSS-A22-A3-GR-EG-012-V18	STATUS	Entwurf
PROJEKTNUMMER	1803	MAßSTAB	1:100
DATUM	12.05.2025	FORMAT	1300x594
GEZEICHNET	SusSc	GEPRÜFT	JULeB

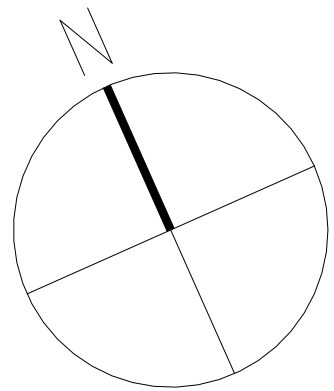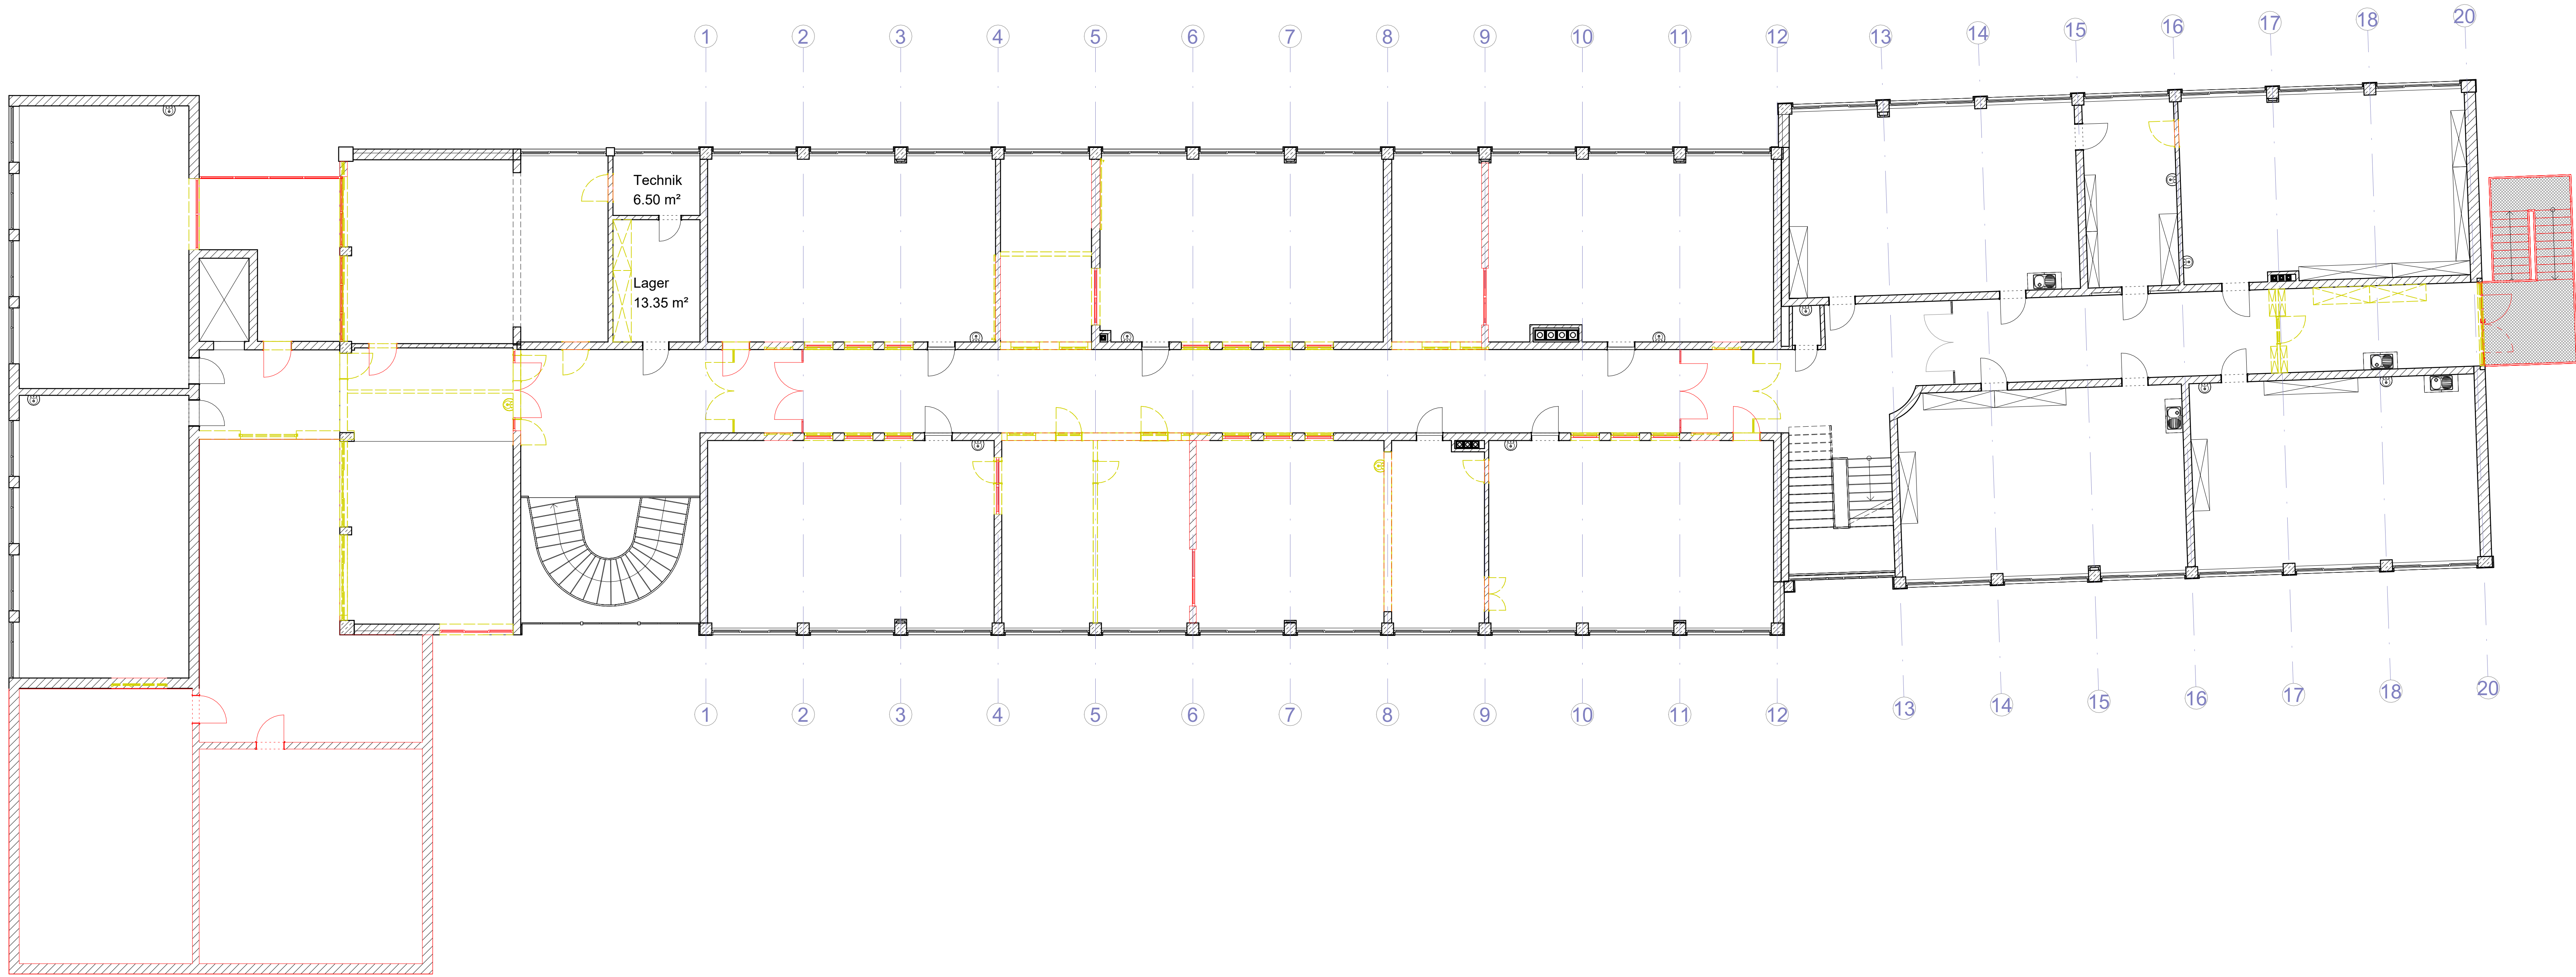

VORABZUG



Entwurf

BAUHERR	Magistrat der Universitätsstadt Marburg Markt 1, 35037 Marburg		
PLANUNG	Fachbereich 6 Planen Bauen Umwelt Fachdienst 65 Hochbau Software-Center 1, 35037 Marburg		
PROJEKT	Kätke-Kollwitz-Schule, Schützenstraße B Schützenstraße 46 35039 Marburg Gemarkung: Marburg, Flur: 4, Flurstück: 18/102		
PLANINHALT	Grundriss 1. Obergeschoss - Neu und Abbruch		
PLANBEZEICHNUNG	KKSS-A22-A3-GR-OG1-015-V18	STATUS	Entwurf
PROJEKTNUMMER	1803	MAßSTAB	1 : 100
DATUM	12.05.2025	FORMAT	1300x594
GEZEICHNET	SusSc	GEPRÜFT	JuEb