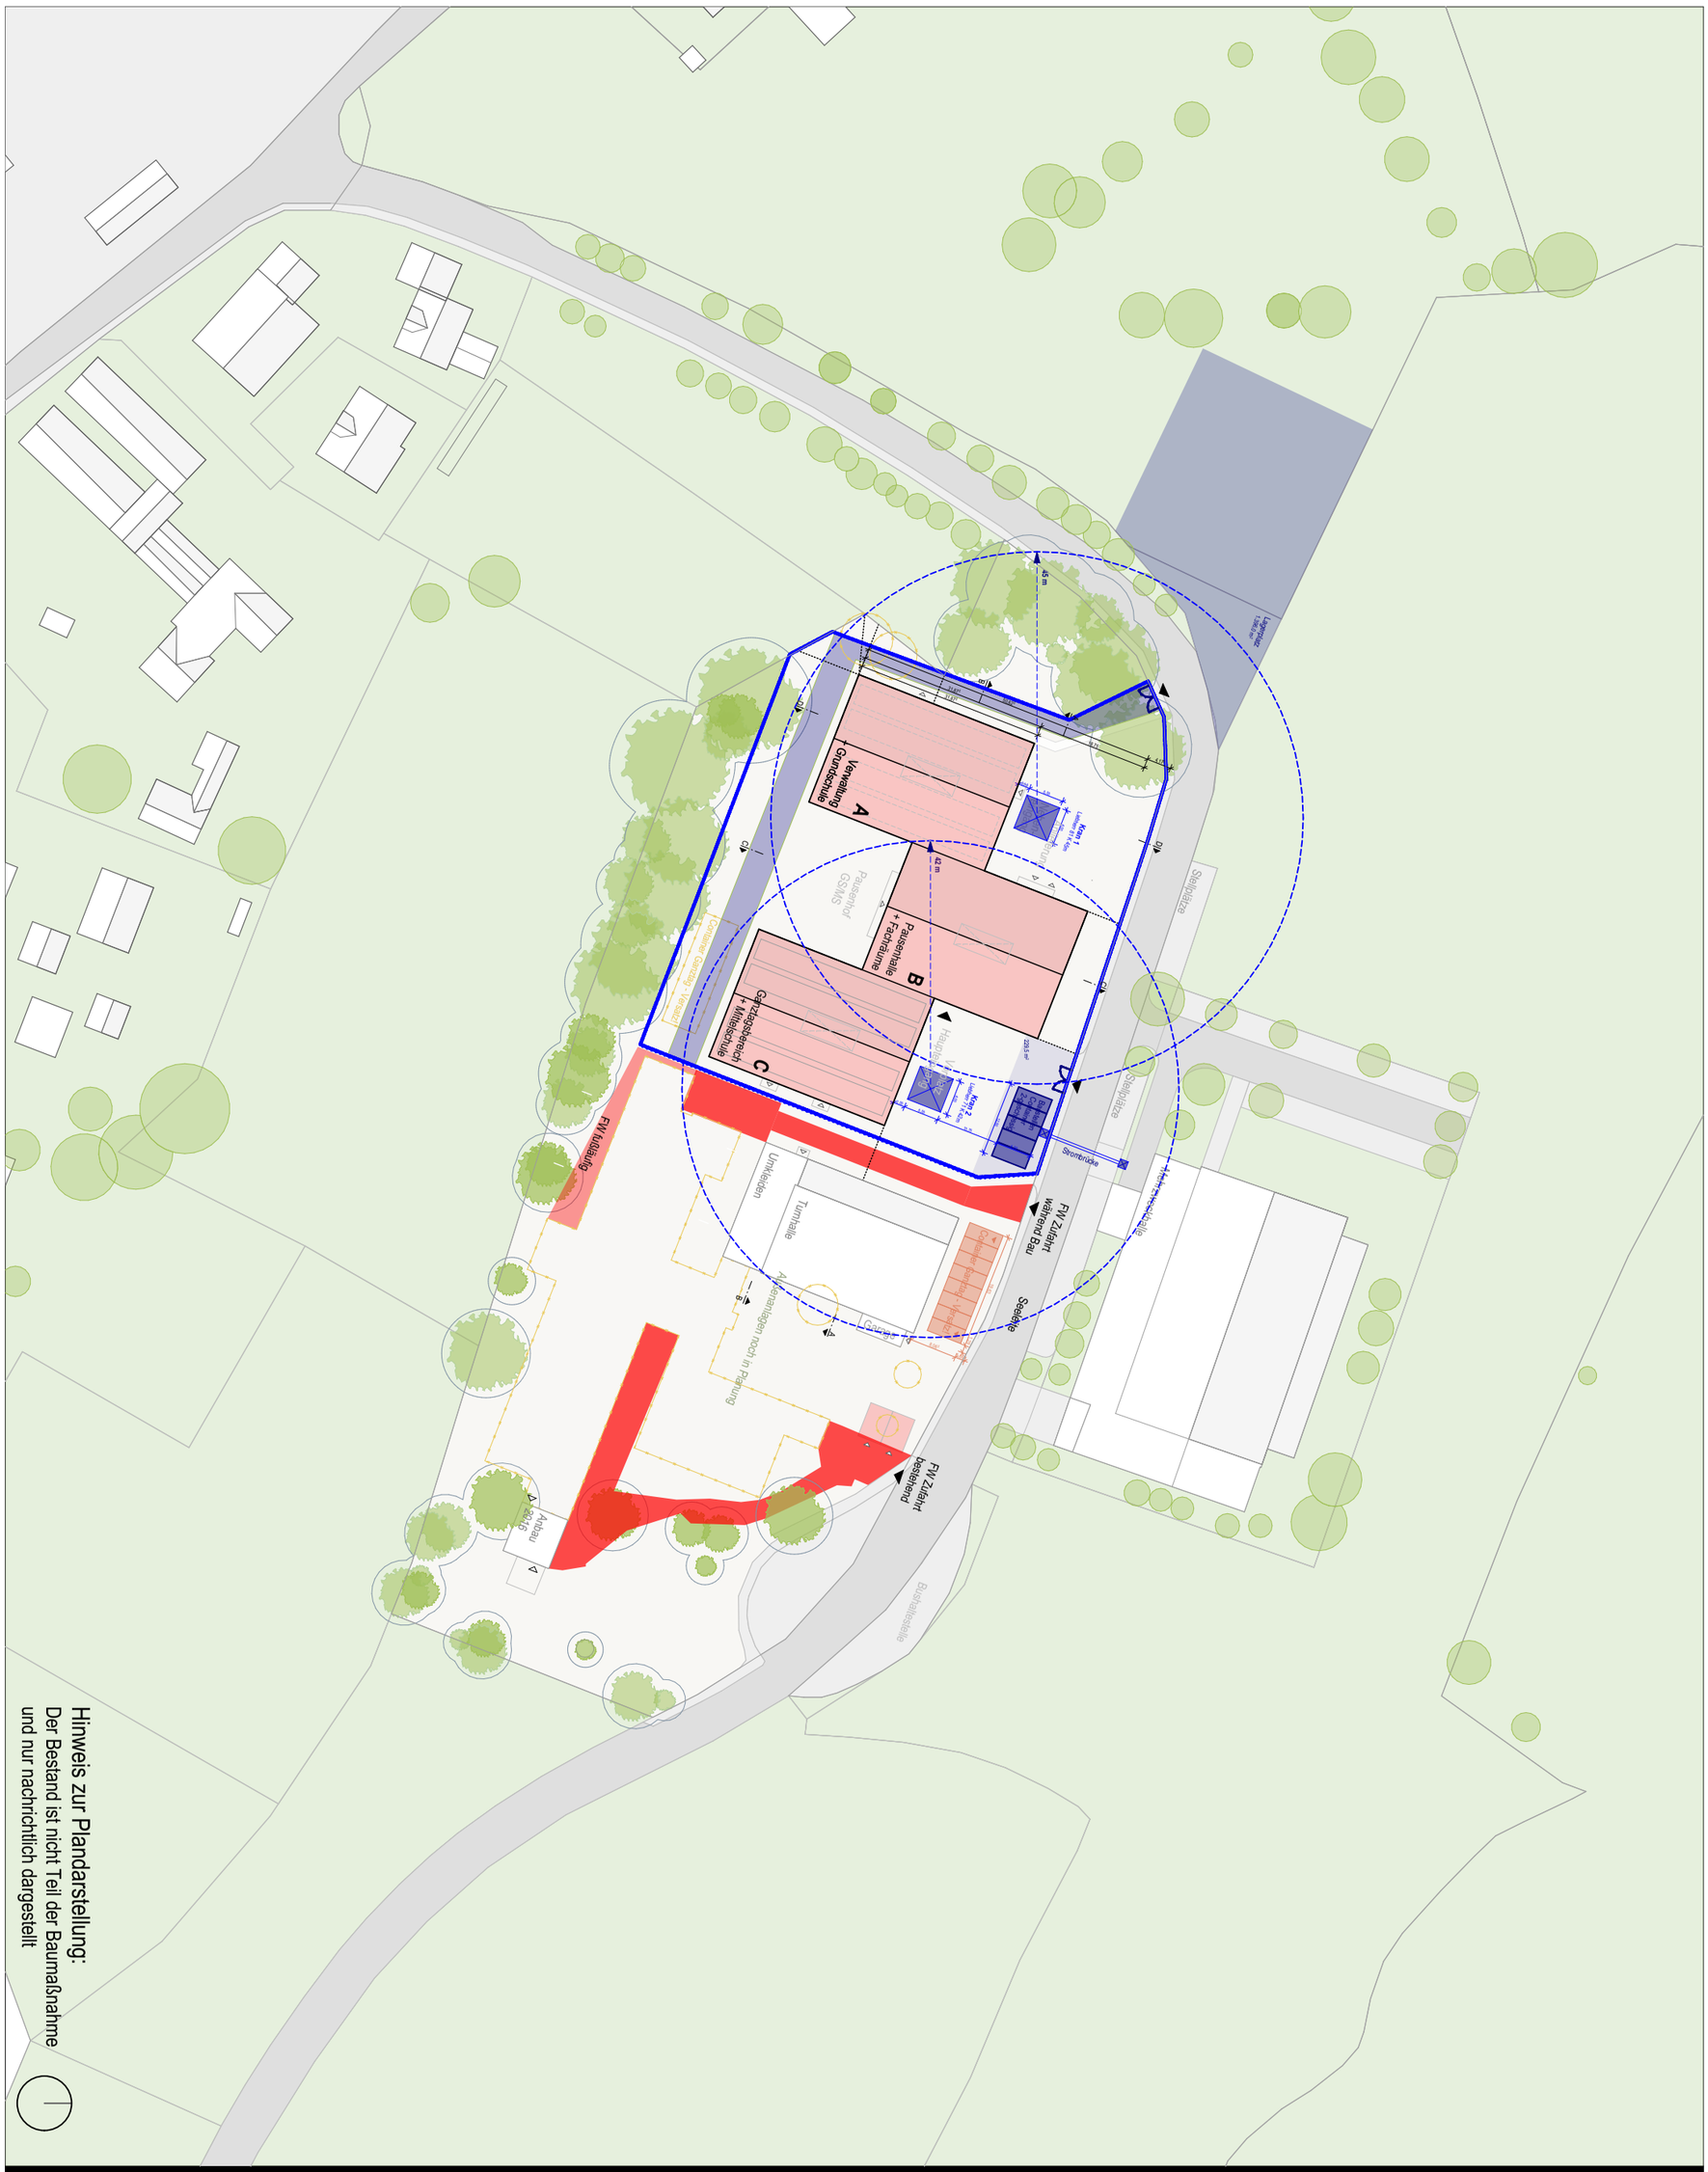

A
Verwaltung
Grundschule
B
Pausenhalle
+ Fachbereiche
C
Gymnasium
+ Mittelschule
45 m
42 m
Lieferzone
Länge 7,5m
Länge 2,5m
Skaterplatze
Skaterplatze
Skaterplatze