
DA03, Dachaufbau Treppenhaus F30 Brandschutzanforderung

Satteldach als Koppelpfettendach - Dachneigung 10°
Schneelastzone 2 - Schneelast 207 kg/m²
Windlastzone 2
U = 0,17 W/(m²K)
Binder 20/40 BSH GL28h
Koppelpfetten 12/20 KVH NH C24 , Achsabstand 125cm


ca. 65 mm	Metalldeckung: Stehfalzdeckung mit Klippsystem 1,0mm Blechstärke, 434mm Paneelbreite
-	Vordeckung diffusionsoffen
25 mm	Holzschalung b = 25mm als horizontale Tragschicht
80 mm	Holzlattung bxh = 60/80mm / Hinterlüftungsebene freier Lüftungsquerschnitt an Traufe 2 ‰ / min. 200cm²/m, an First und Grat 0,5 ‰ / min. 50 cm²/m der Dachfläche
60 mm	Holzfaser-Unterdeckplatte (WF) WLG 045, Bemessungswert der Wärmeleitfähigkeit λ = 0,043 W/(mK), Bezeichnung nach DIN EN 13171 / DIN 4108-10: WF 045 DAD-dh, mit umlaufender Nut- und Feder-Plattenkante, mit aufkaschierter Unterspannbahn (diffusionsoffen), Dampfdiffusionswiderstandszahl μ ≤ 5, sD-Wert ≤ 0,4 m, für erhöhte Regensicherheit
200 mm	Koppelpfetten KVH NH C24 bxh = 12/20cm dazwischen: Holzwolledämmung WLS 038, Zwischensparren-Klemmfilz-Dämmplatten aus Holzfaser (WF), Bemessungswert der Wärmeleitfähigkeit λ = 0,036 W/(mK), Anwendungsgebiet DZ nach DIN 4108-10,
33 mm	Funierschichtholzplatte (Kertoplatte Typ Q) als unterseitige Beplankung, Plattenstärke 33mm, ungeschliffen luftdichte Ausführung (verklebte Anschlüsse / Stöße mit Kompriband gem. Herstellerangaben), Befestigung gem. Angabe Statik F30 Brandschutzanforderung
10 mm	Gipsfaserplatte

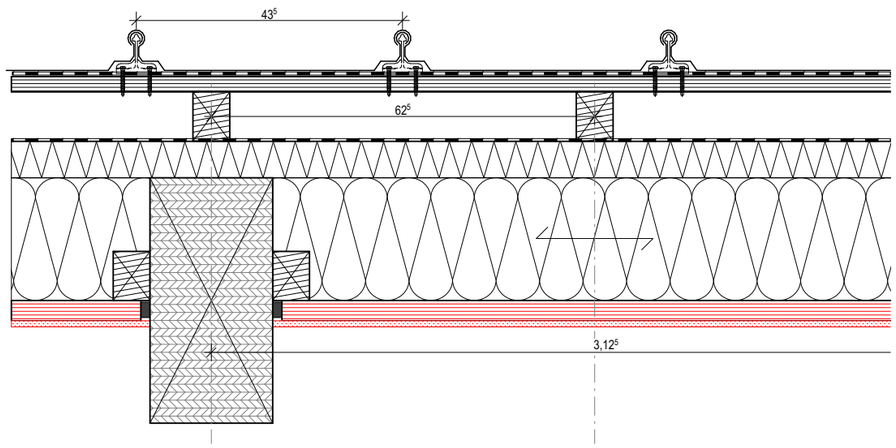

DA04, Dachaufbau Hauptdach F60 Brandschutzanforderung

Satteldach als Koppelpfettendach - Dachneigung 10°
Schneelastzone 2 - Schneelast 207 kg/m²
Windlastzone 2
U = 0,17 W/(m²K)
Binder 20/40 BSH GL28h
Koppelpfetten 16/20 KVH NH C24 , Achsabstand 125cm

ca. 65 mm	Metalldeckung: Stehfalzdeckung mit Klippsystem 1,0mm Blechstärke, 434mm Paneelbreite
-	Vordeckung diffusionsoffen
25 mm	Holzschalung b = 25mm als horizontale Tragschicht
80 mm	Holzlattung bxh = 60/80mm / Hinterlüftungsebene freier Lüftungsquerschnitt an Traufe 2 ‰ / min. 200cm²/m, an First und Grat 0,5 ‰ / min. 50 cm²/m der Dachfläche
60 mm	Holzfaser-Unterdeckplatte (WF) WLG 045, Bemessungswert der Wärmeleitfähigkeit λ = 0,043 W/(mK), Bezeichnung nach DIN EN 13171 / DIN 4108-10: WF 045 DAD-dh, mit umlaufender Nut- und Feder-Plattenkante, mit aufkaschierter Unterspannbahn (diffusionsoffen), Dampfdiffusionswiderstandszahl μ ≤ 5, sD-Wert ≤ 0,4 m, für erhöhte Regensicherheit
200 mm	Koppelpfetten KVH NH C24 bxh = 16/20cm dazwischen: Mineralwolle WLS 038, Zwischensparren-Klemmfilz-Dämmplatten aus Mineralfaser (MF), Bemessungswert der Wärmeleitfähigkeit λ = 0,036 W/(mK), Anwendungsgebiet DZ nach DIN 4108-10,
57 mm	Funierschichtholzplatte (Kertoplatte Typ Q) als unterseitige Beplankung, Plattenstärke 57mm, ungeschliffen luftdichte Ausführung (verklebte Anschlüsse / Stöße mit Kompriband gem. Herstellerangaben), Befestigung gem. Angabe Statik F60 Brandschutzanforderung

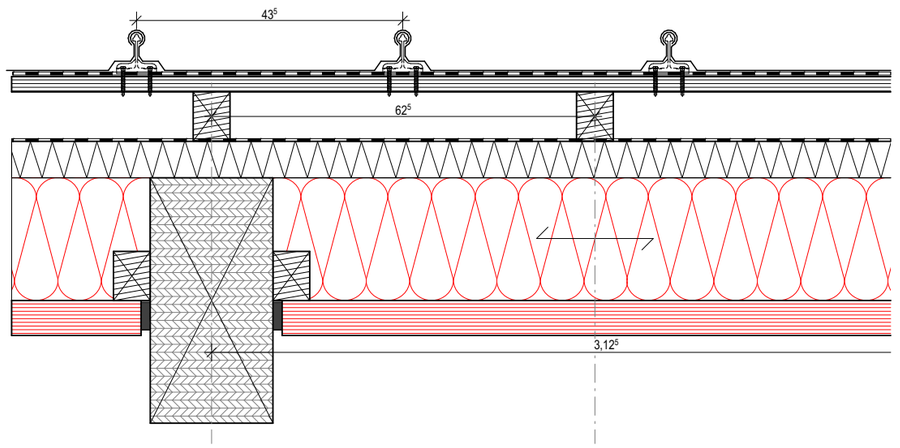

Maßstab 1:10
Gezeichnet
Index
Datum 05.11.2026
Blattgröße Din A3
Projektnummer M050

DETAIL DACH
Projekt Neubau Grund- und Mittelschule Huglfing
Plannummer HUG_ARC_5_650.2
Planinhalt Dachaufbauten DA03 DA04