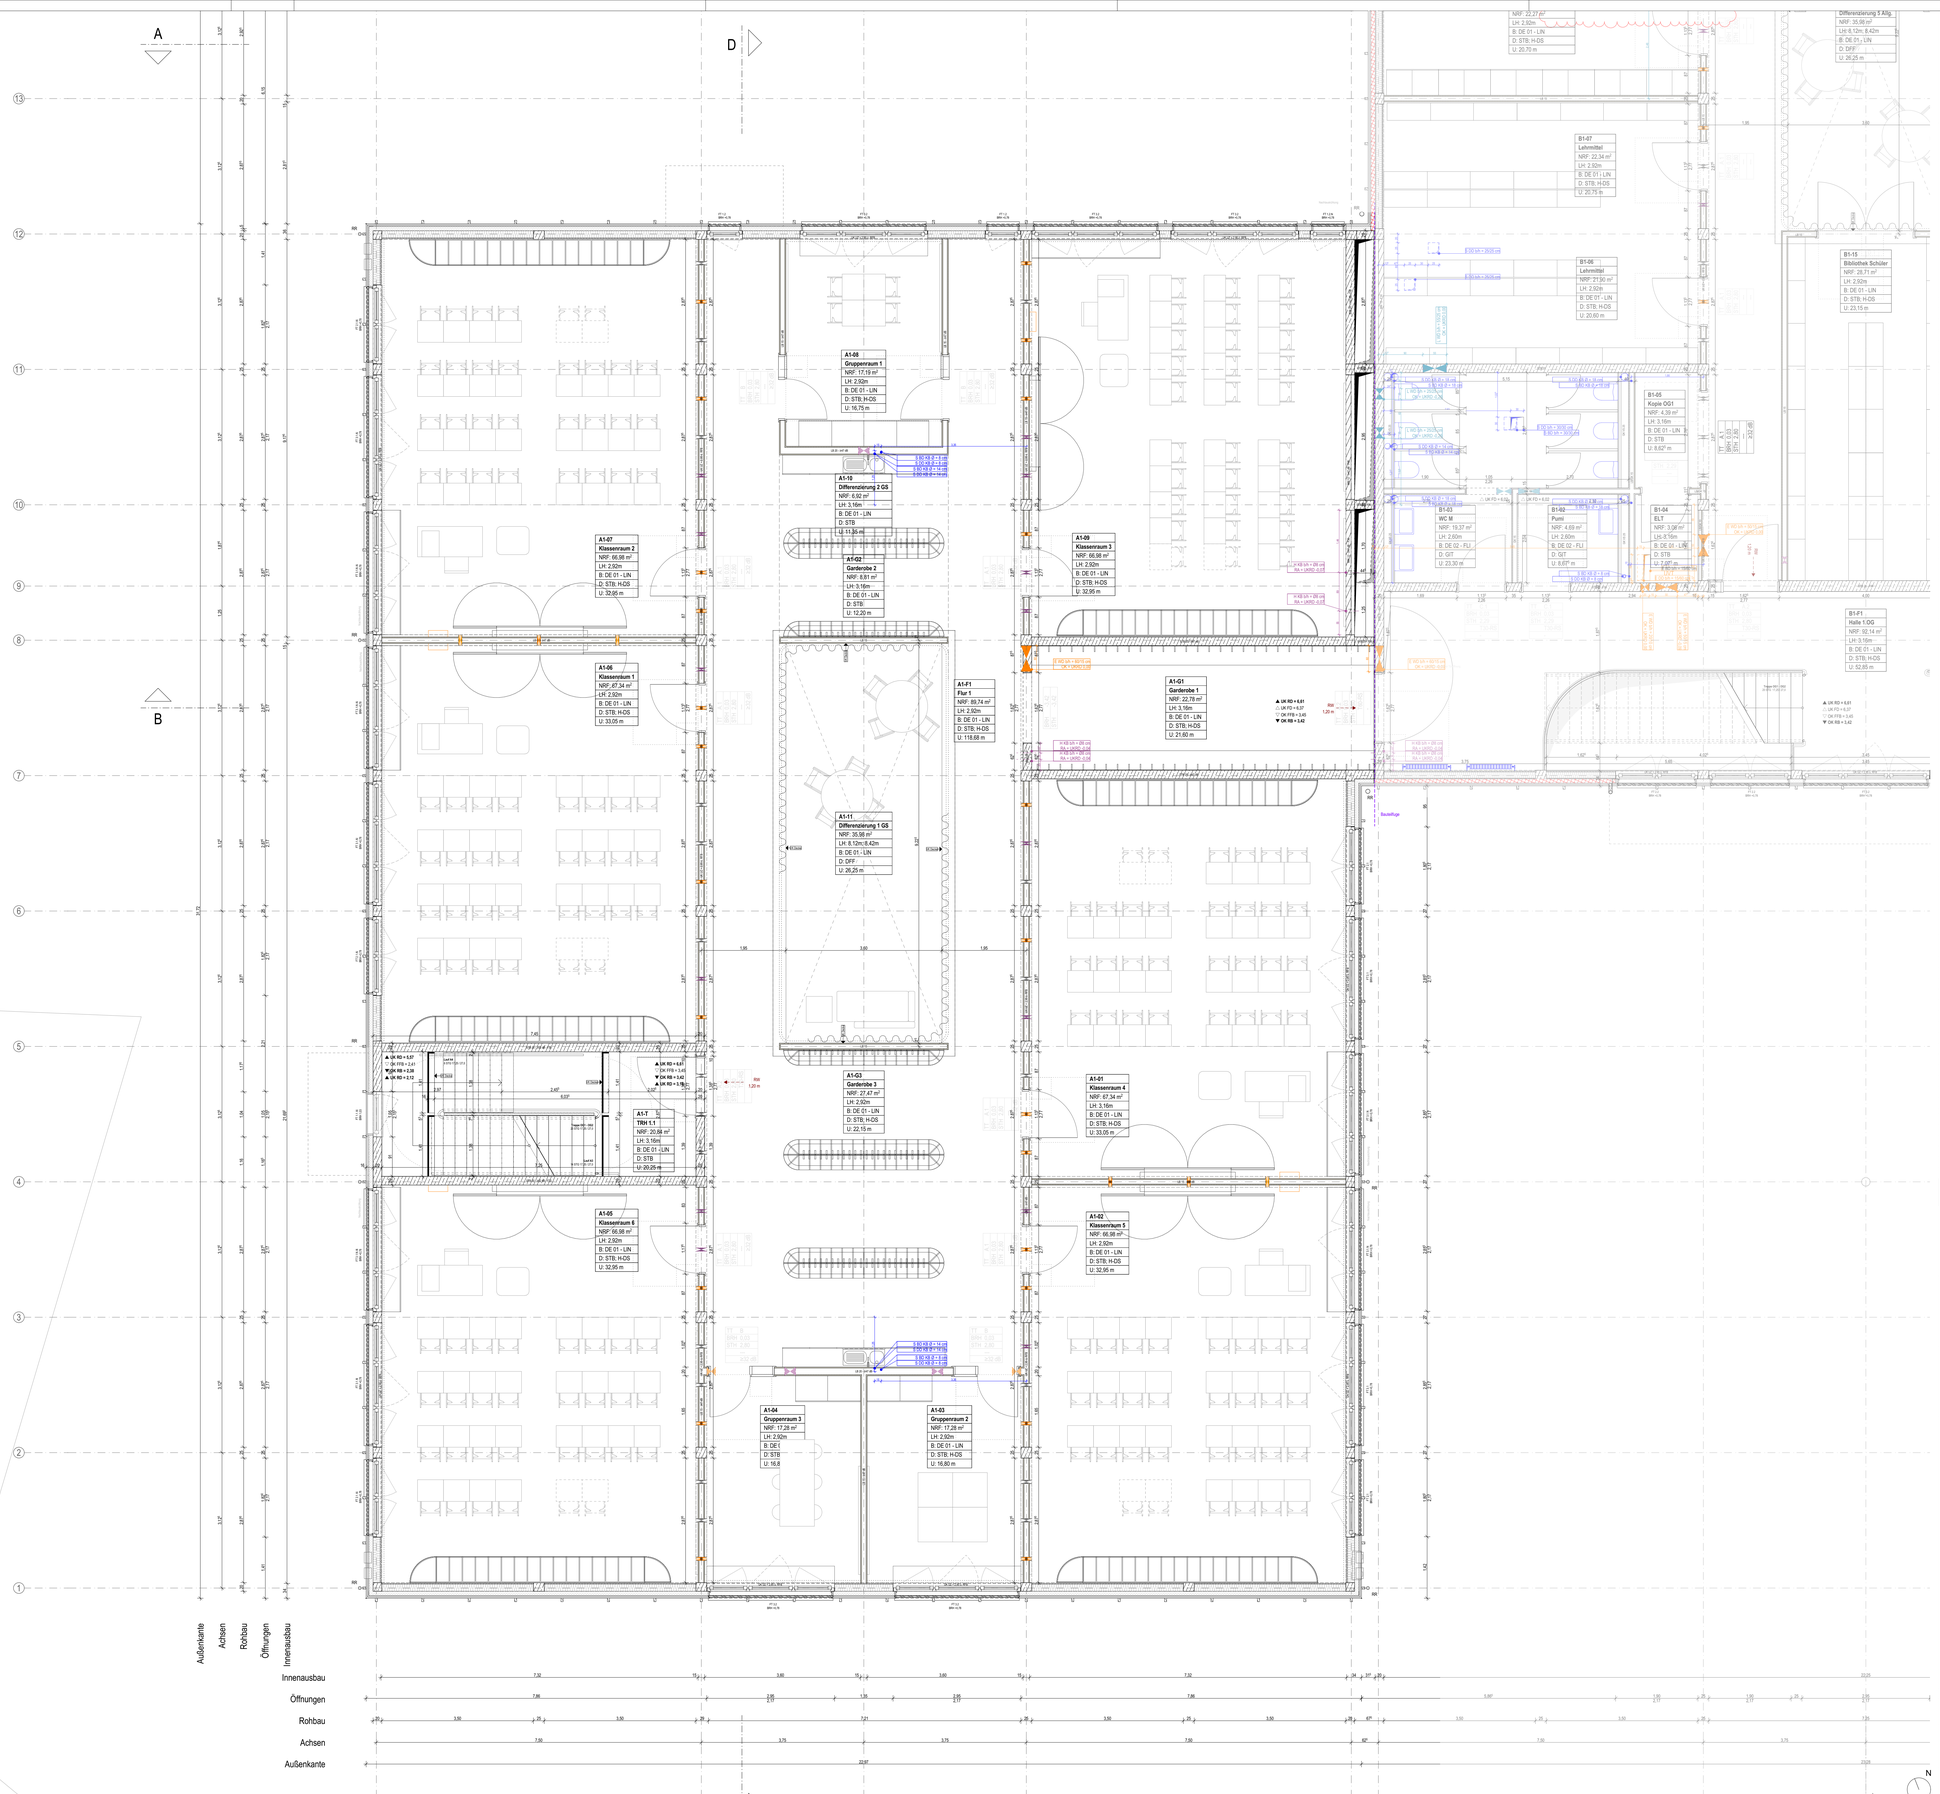
A1-08
Gruppenraum 1
NRF: 17,19 m²
LH: 2,92m
B: DE 01 - LIN
D: STB; H-DS
U: 16,75 m
A1-10
Differenzierung 2 GS
NRF: 6,92 m²
LH: 3,16m
B: DE 01 - LIN
D: STB
U: 11,35 m
A1-07
Klassenraum 2
NRF: 66,98 m²
LH: 2,92m
B: DE 01 - LIN
D: STB; H-DS
U: 32,95 m
A1-06
Klassenraum 1
NRF: 67,34 m²
LH: 2,92m
B: DE 01 - LIN
D: STB; H-DS
U: 33,05 m
A1-G2
Garderobe 2
NRF: 8,81 m²
LH: 3,16m
B: DE 01 - LIN
D: STB
U: 12,20 m
A1-09
Klassenraum 3
NRF: 66,98 m²
LH: 2,92m
B: DE 01 - LIN
D: STB; H-DS
U: 32,95 m
A1-F1
Flur 1
NRF: 89,74 m²
LH: 2,92m
B: DE 01 - LIN
D: STB; H-DS
U: 116,68 m
A1-G1
Garderobe 1
NRF: 22,78 m²
LH: 3,16m
B: DE 01 - LIN
D: STB; H-DS
U: 21,60 m
A1-11
Differenzierung 1 GS
NRF: 35,56 m²
LH: 8,12m;8,42m
B: DE 01 - LIN
D: DFF
U: 26,25 m
A1-G3
Garderobe 3
NRF: 27,47 m²
LH: 2,92m
B: DE 01 - LIN
D: STB; H-DS
U: 22,15 m
A1-01
Klassenraum 4
NRF: 67,34 m²
LH: 3,16m
B: DE 01 - LIN
D: STB; H-DS
U: 33,05 m
A1-7
TRH 1.1
NRF: 20,68 m²
LH: 3,16m
B: DE 01 -LIN
D: STB
U: 20,25 m
A1-05
Klassenraum 6
NRF: 66,98 m²
LH: 2,92m
B: DE 01 - LIN
D: STB; H-DS
U: 32,95 m
A1-04
Gruppenraum 3
NRF: 17,28 m²
LH: 2,92m
B: DE1
D: STB
U: 16,8
A1-03
Gruppenraum 2
NRF: 17,28 m²
LH: 2,92m
B: DE 01 - LIN
D: STB; H-DS
U: 16,80 m
A1-02
Klassenraum 5
NRF: 66,98 m²
LH: 2,92m
B: DE 01 - LIN
D: STB; H-DS
U: 32,95 m
B1-07
Lehrmittel
NRF: 22,34 m²
LH: 2,92m
B: DE 01 - LIN
D: STB; H-DS
U: 20,75 m
B1-06
Lehrmittel
NRF: 27,90 m²
LH: 2,92m
B: DE 01 - LIN
D: STB; H-DS
U: 20,60 m
B1-05
Kopie OG1
NRF: 4,39 m²
LH: 3,16m
B: DE 01 - LIN
D: STB
U: 8,62 m
B1-04
ELT
NRF: 3,06 m²
LH: 3,16m
B: DE 01 - LIN
D: STB
U: 7,97 m
B1-03
WC M
NRF: 19,37 m²
LH: 2,60m
B: DE 02 - FLI
D: GIT
U: 23,30 m
B1-02
Putzi
NRF: 4,69 m²
LH: 2,60m
B: DE 02 - FLI
D: GIT
U: 8,67 m
B1-15
Bibliothek Schüler
NRF: 26,71 m²
LH: 2,92m
B: DE 01 - LIN
D: STB; H-DS
U: 23,15 m
B1-F1
Halle 1 OG
NRF: 92,14 m²
LH: 3,16m
B: DE 01 - LIN
D: STB; H-DS
U: 92,85 m
Differenzierung 1 Alfg.
NRF: 35,99 m²
LH: 8,12m; 8,42m
B: DE 01 - LIN
D: DFF
U: 26,25 m
Bauteilfuge
Rollladenkasten
Rollladenkasten
Rollladenkasten