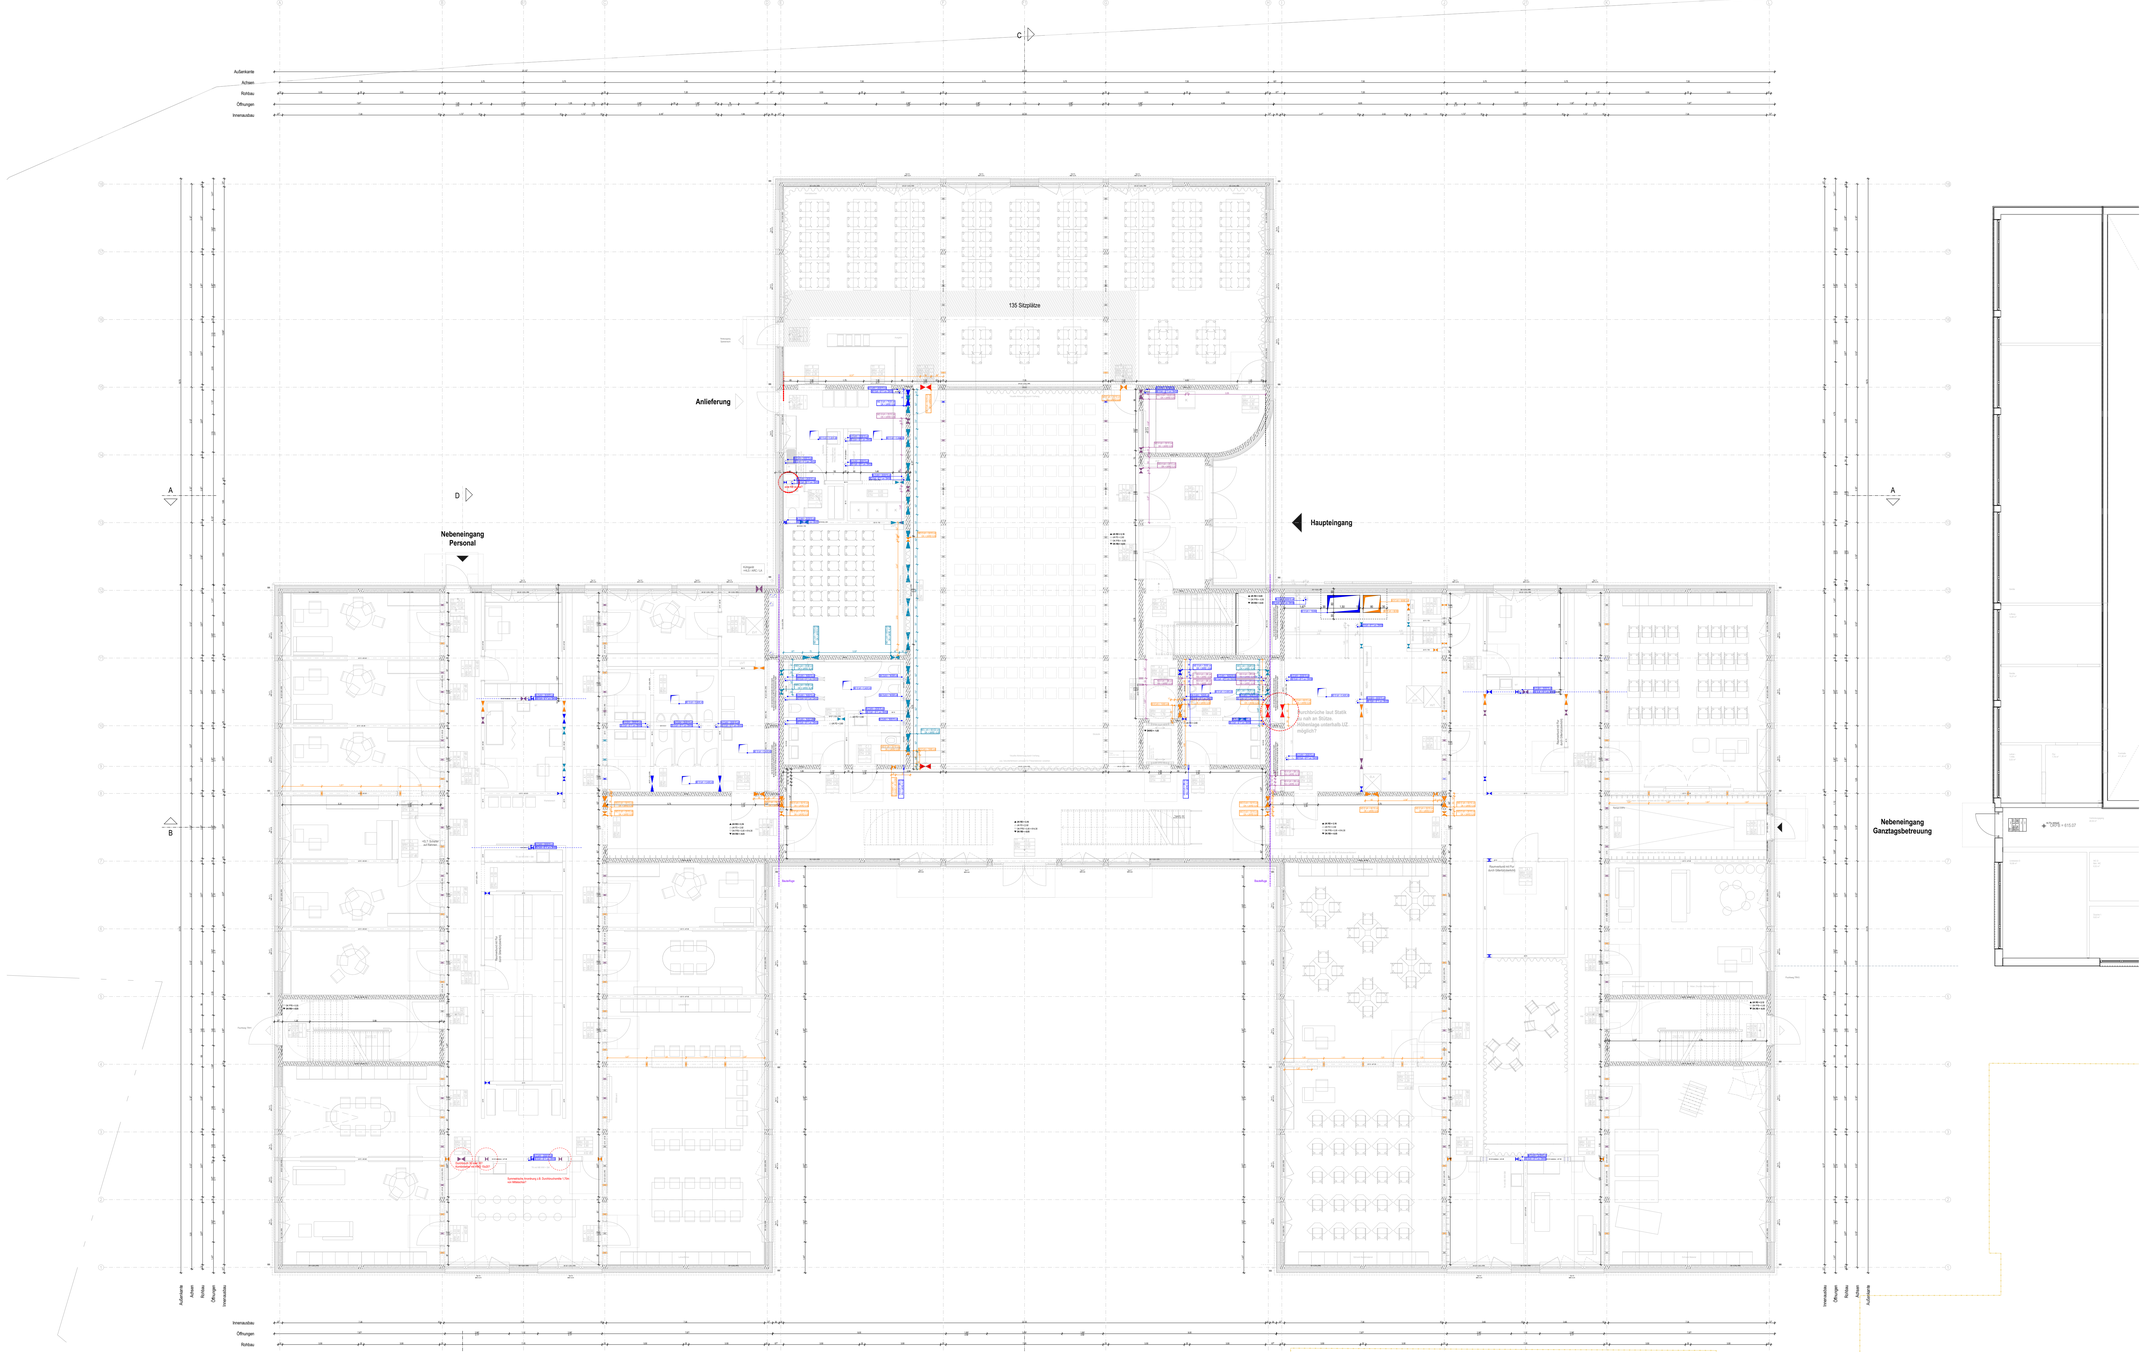
C
Außenkante
Achsen
Rohbau
Öffnungen
Innenausbau
135 Sitzplätze
Anlieferung
Nebeneingang Personal
Haupteingang
Nebeneingang Ganztagsbetreuung
A
B
D
Sprinklerkopf
Sprinklerleitung
Sprinklerleitung Ø 88,9 x 3,2 mm
