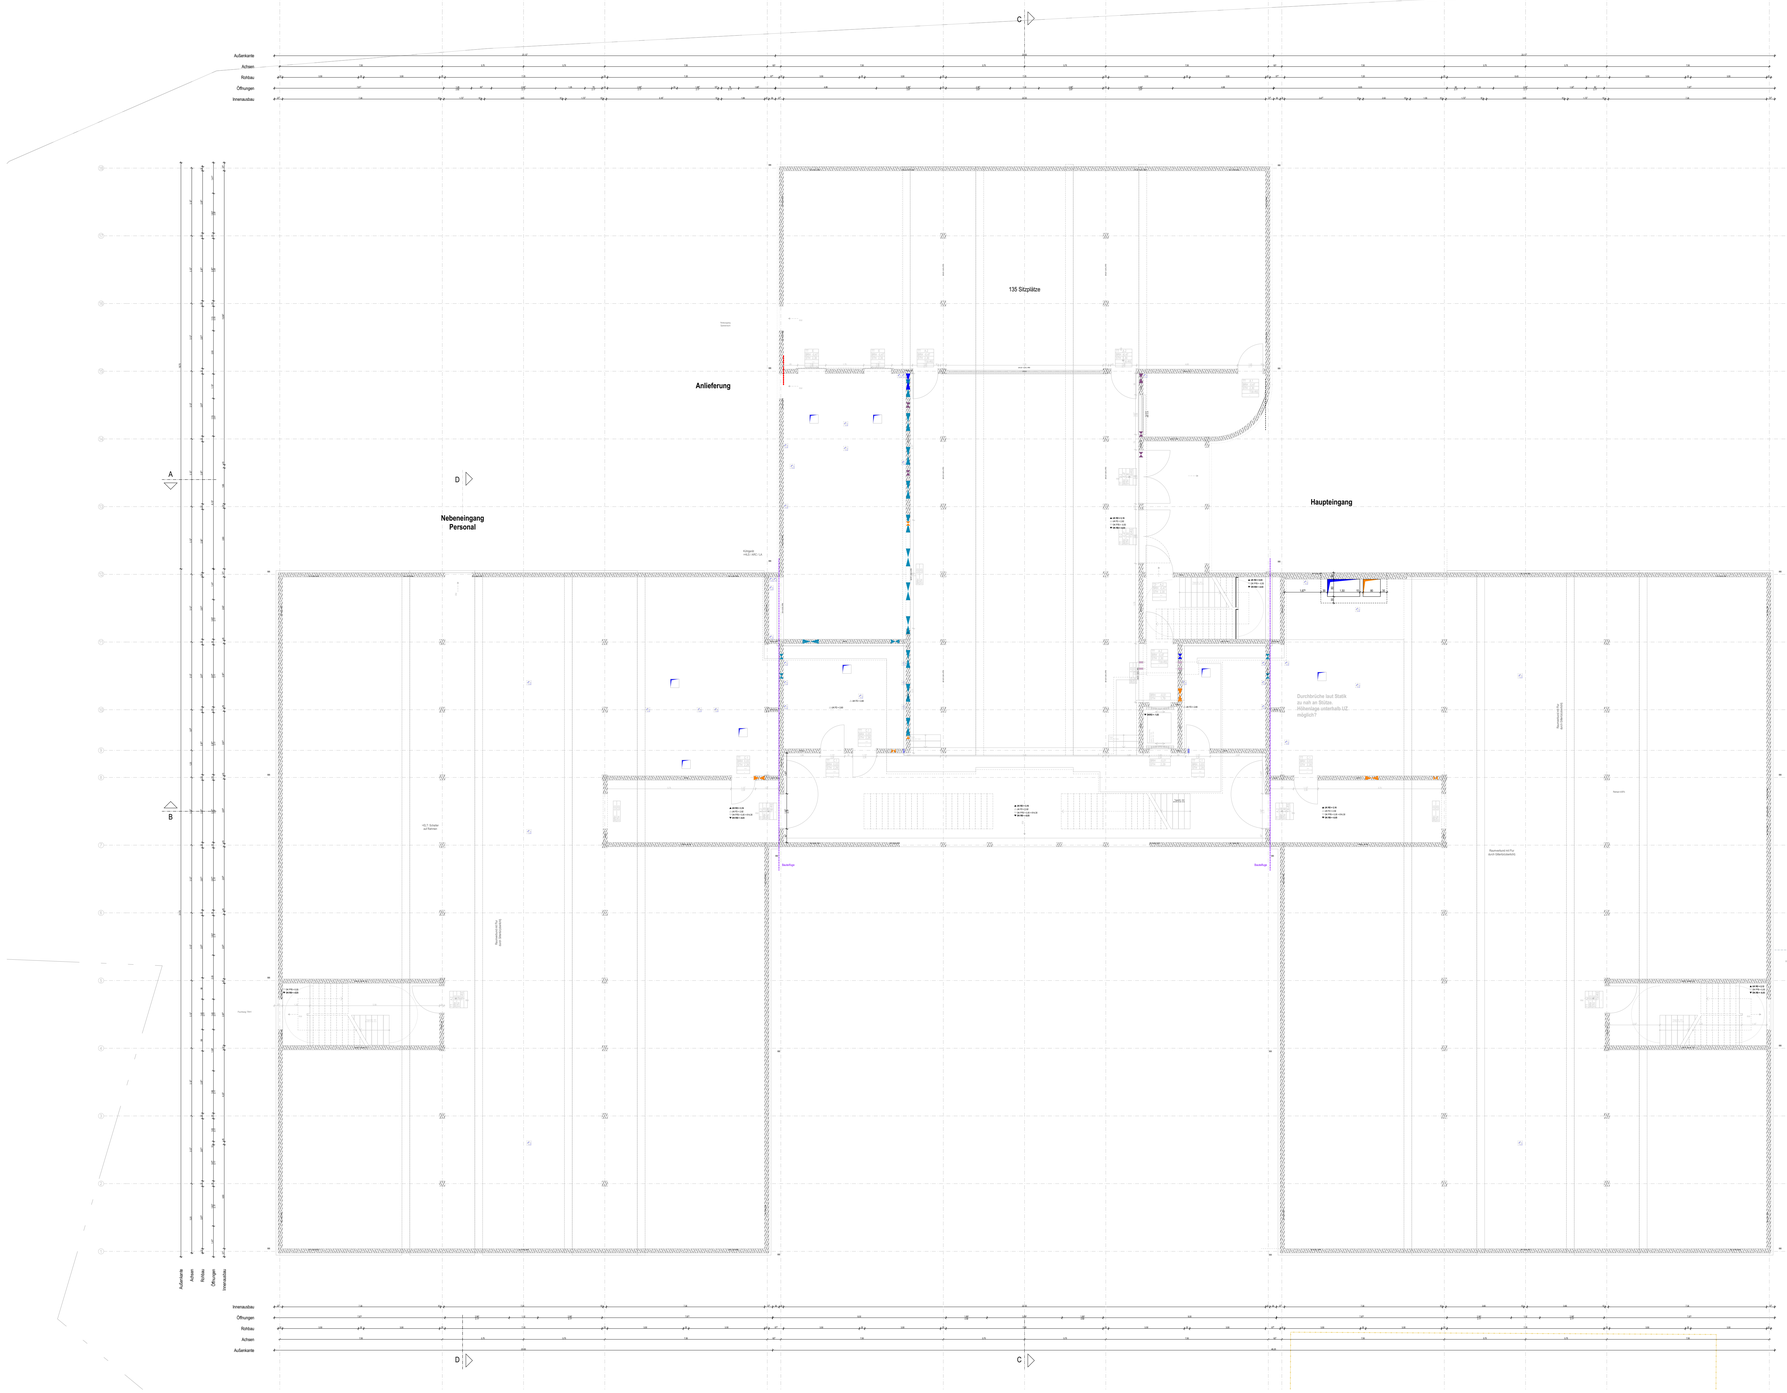
C
Außenkante
Achsen
Rohbau
Öffnungen
Innenausbau
135 Sitzplätze
Anlieferung
Nebeneingang Personal
Haupteingang
Durchbrüche laut Statik zu nah an Stützen. Höhenlage unterhalb UZ möglich?
Nebeneingang Ganztagsbetreuung
A
B
D
C
Rampe 7%
Rampe 6%
Rampe 7%
Rampe 6%
Rampe 7%
Rampe 6%