
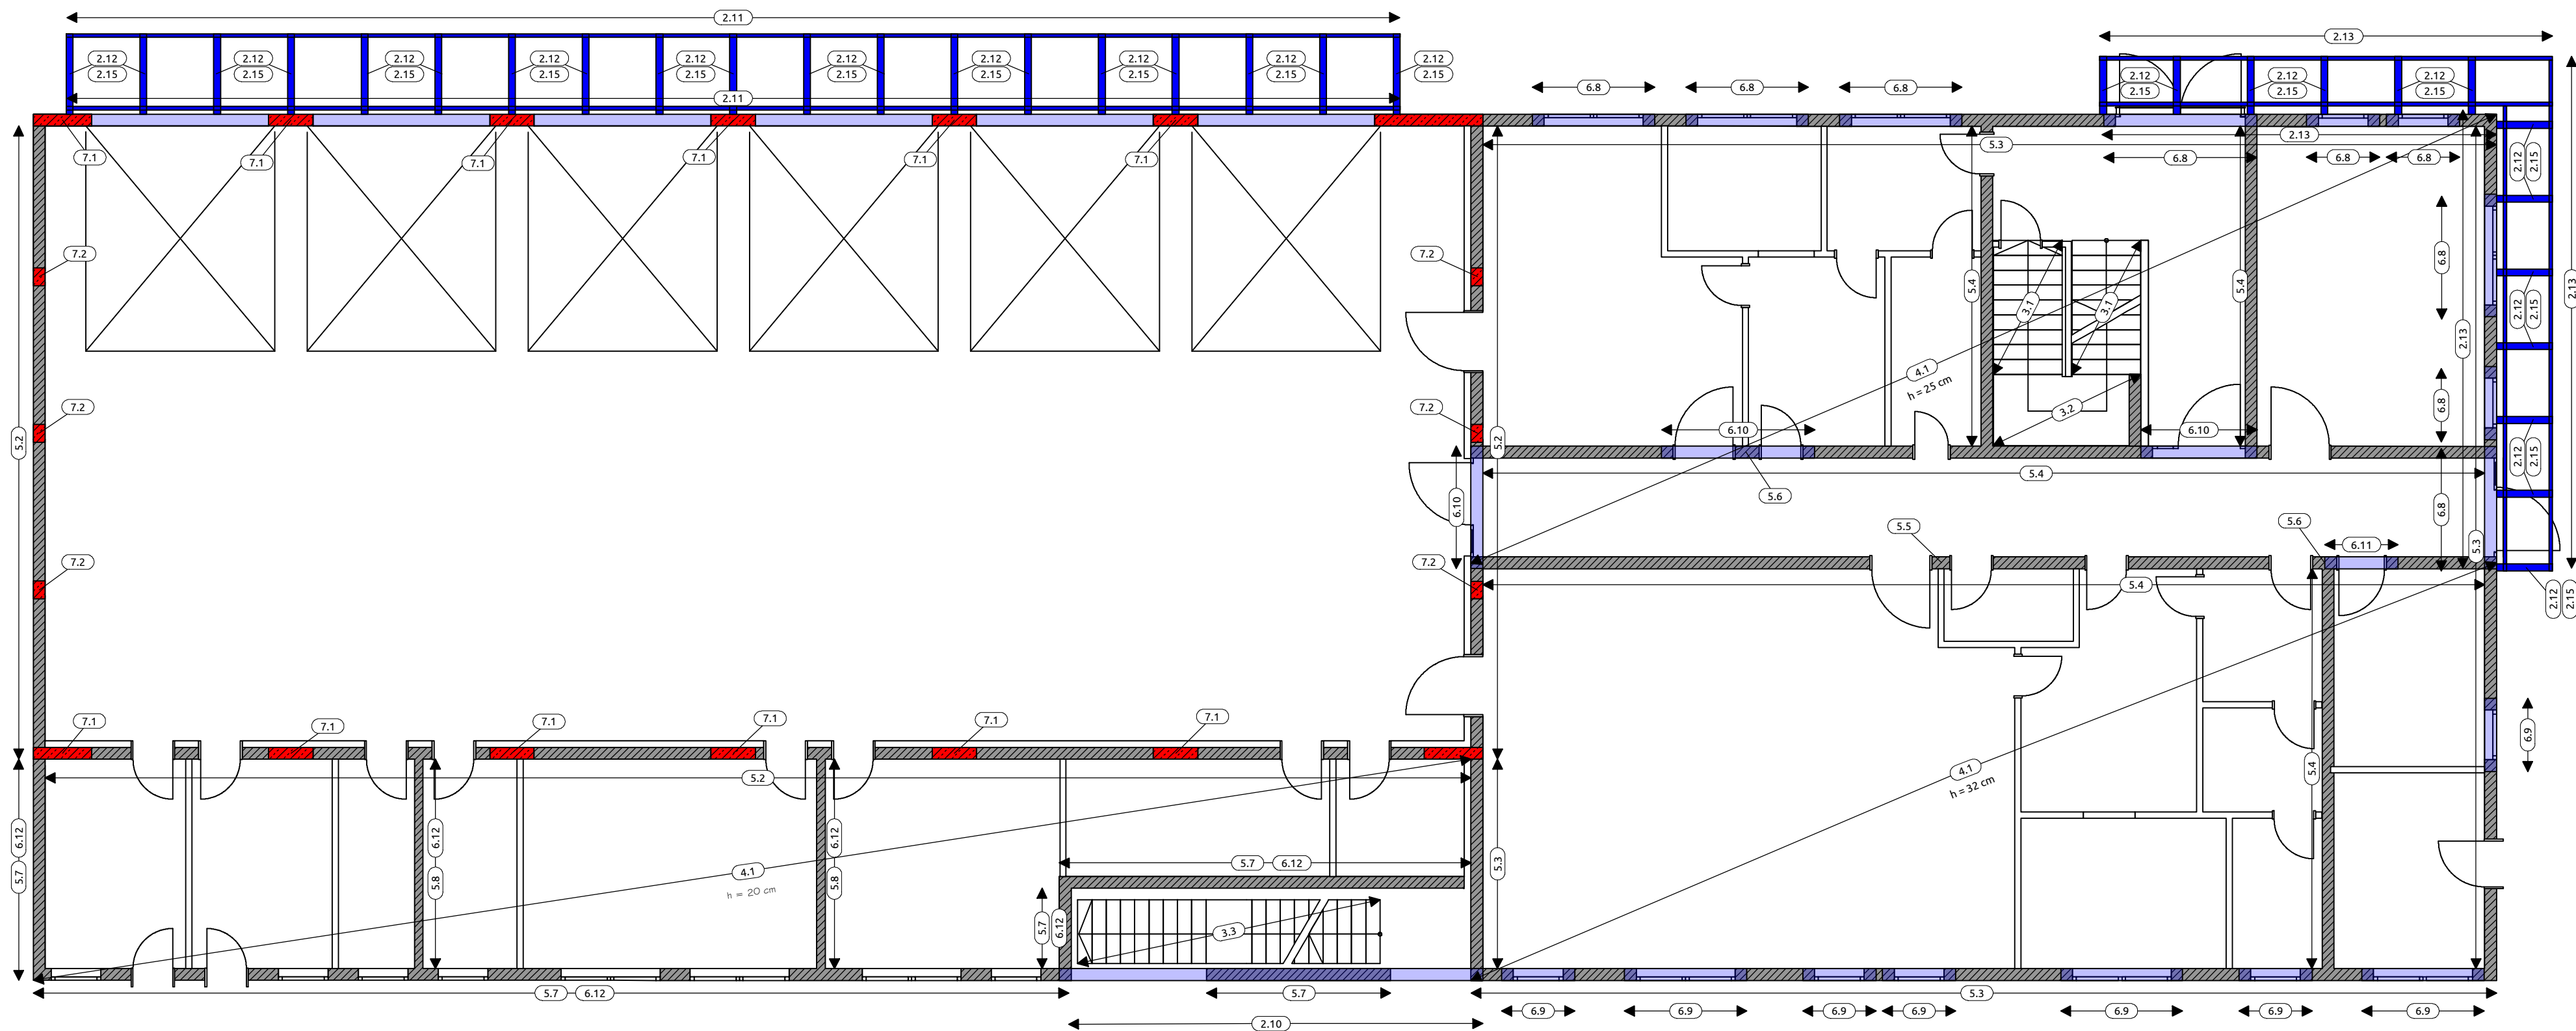


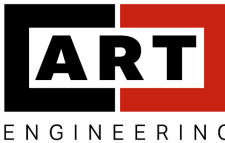

Positionenliste

Pos.-Nr.	Positionstext
2.10	Stb.-Attikabalken an Außentreppe B 500SA, C 25/30, b/h = 24/120 cm
2.11	Stahlträger Vordach - FZH S 235, IPE 140
2.12	Kragträger Vordach - FZH S 235, HEB 140
2.13	Stahlträger Vordach - Sozialtrakt S 235, IPE 140
2.15	Isokorb für Vordächer SCHÖCK Isokorb XT Typ SK 2.0 h = 240 mm
3.1	Stb.-Treppenlauf der Innentreppe B 500SA, C 25/30, h = 16 cm
3.2	Stb.-Zwischenpodest B 500SA, C 25/30, h = 20 cm
3.3	Stahl-Treppenwange S 235, U 240
4.1	Stb.-Decke über EG B 500 SA, C25/30, h = 20 cm, h = 25 cm, h = 32 cm
5.2	MW-AW FZH KS-P 12-2.O/DM, t = 24 cm
5.3	MW-AW Sozialtrakt KS-P 12-2.O/DM, t = 24 cm
5.4	MW-IW Sozialtrakt KS-P 12-2.O/DM, t = 24 cm

Pos.-Nr.	Positionstext
5.5	MW-Pfeiler Sozialtrakt b / h = 36,5 / 24 cm KS-P 20-2.O/DM, b/h = 36,5/24 cm
5.6	MW-Pfeiler Sozialtrakt b / h = 49 / 24 cm KS-P 12-2.O/DM, b/h = 49/24 cm
5.7	MW-AW Lager KS-P 12-2.O/DM, t = 24 cm
5.8	MW-IW Lager KS-P 12-2.O/DM, t = 17.5 cm
6.8	Stb.-Fenstersturz EG auf der Straßenseite C 25/30, B 500SA, b / h = 24 / 30 (+25) cm
6.9	Stb.-Fenstersturz EG auf der Rückseite C 25/30, B 500SA, b / h = 24 / 23 (+32) cm
6.10	Stb.-Türsturz EG - Verwaltung C 25/30, B 500SA, b / h = 24 / 55 (+25) cm
6.11	Stb.-Türsturz EG - Schulung C 25/30, B 500SA, b / h = 24 / 48 (+32) cm
6.12	Ringanker Lager B 500SA, C 25/30, b/h = 24/24 cm bzw. 17,5/24 cm
7.1	Stb.-Stütze FZH B 500SA, C 25/30, b/h = 90/24 cm
7.2	Stb.-Ausfachungstütze FZH B 500SA, C 25/30, b/h = 24/36.5 cm

0	04.04.2025	Planerstellung	Michaelis
Index	Datum		Bearbeiter
		Planinhalt: Positionsplan Erdgeschoss 06_Standsicherheit_Pos-Plan-EG_20250404_V1 Bauvorhaben: Neubau Feuerwehrhaus Bad Grund Bauherr: Gemeinde Bad Grund (Harz)	Plangröße: 594x420 Maßstab: 1:100 Datum: 04.04.2025
1207-ART-4-PP-EG-003-0-V			Projekt-Nr. 1207