


Grundriss 1. Obergeschoss


M 1:50

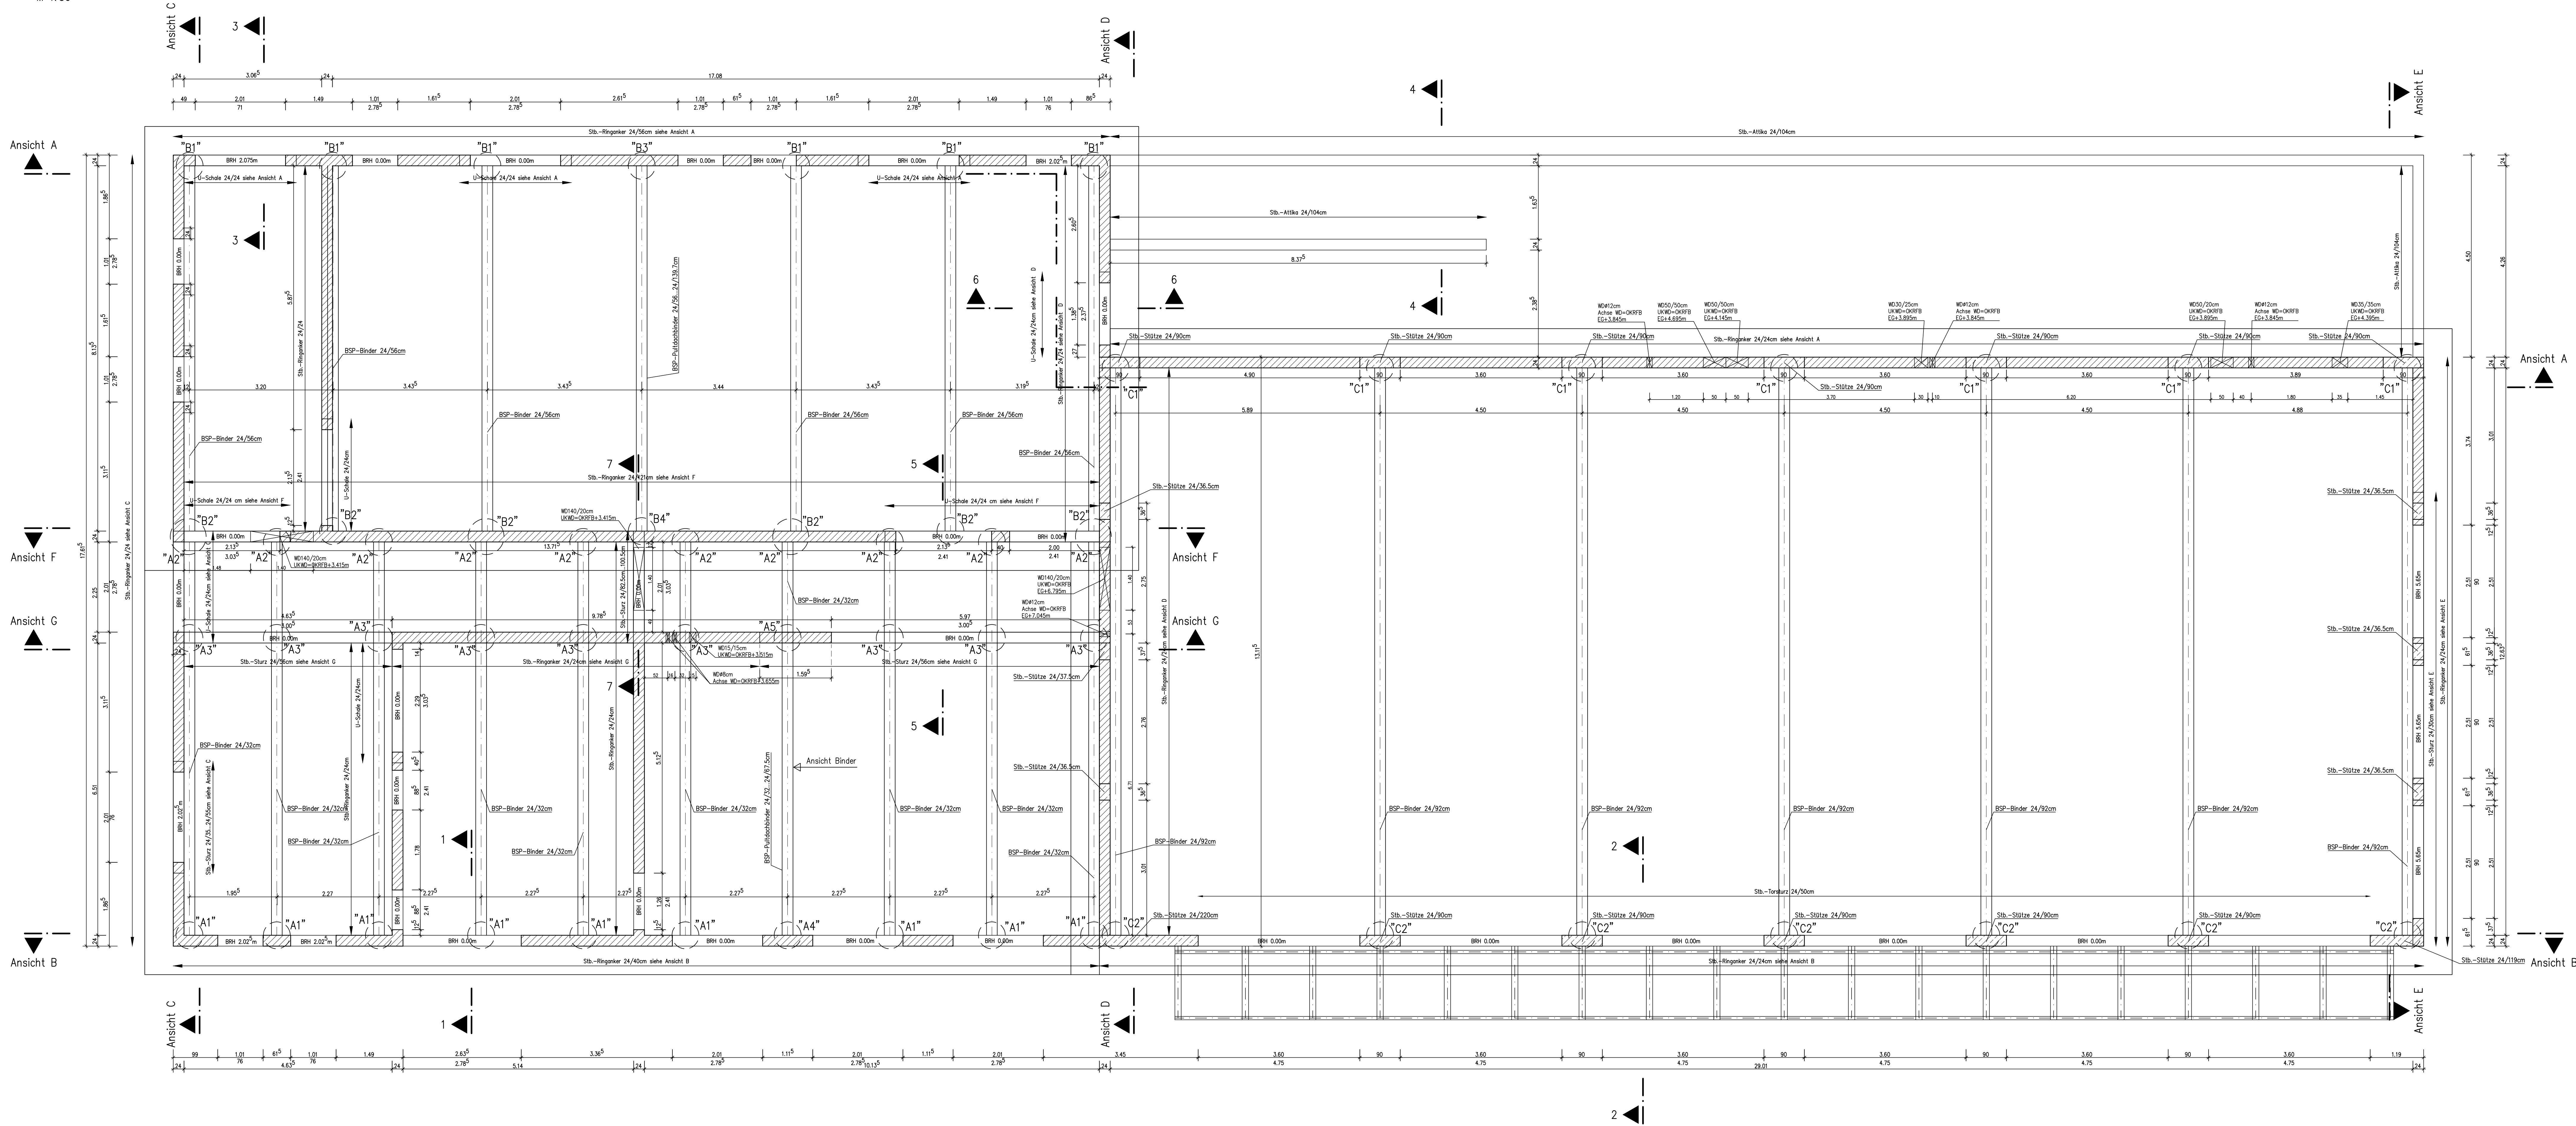

Hinweise:

- Der Plan gilt nur in Verbindung mit dem Architektenplan, Maße beachten !
- Leistungs- bzw. Rohrdurchführungen sind ergänzend dem TGA- bzw. Architektenplan zu entnehmen !
- Leerrohre + Auslässe und Steckdosen gemäß Angaben Elektroplaner !
- Unstimmigkeiten sind vom Auftragnehmer vor Ausführung den Planern mitzuteilen !
- Beim Schweißen von Mauerwerk an Stahlbeton sind in den Stb.-Bauteilen geeignete Schienen (z.B. HTA 28/15) einzubetonieren (alternativ gedübelte Schienen) und mit Maueranschlussankern zu versehen !
- An allen nicht gekennzeichneten Tür- und Fensteröffnungen in den MW-Wänden sind Ziegelfachstürze gemäß der Statischen Berechnung einzubauen.


Legende:

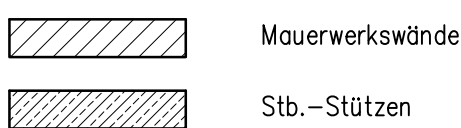

Zugehörige Pläne:

- 1207-ART-5-SP-01-002
- 1207-ART-5-SP-01-003
- 1207-ART-5-SP-01-004

⊗ Halbschiene HTA 28/15 für Maueranschlussanker ML

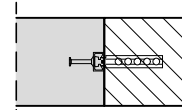

Es gilt stets der aktuelle Planindex !

Schnitte 1.Obergeschoss
Ansichten 1.Obergeschoss
Details 1.Obergeschoss

Bauteil	Beton	Expositionsklassen/ Feuchtigkeitsklassen
Stb.-Stützen - Halle	C25/30, E=31000 N/mm²	XC3/WF
Stb.-Stützen - Sozialtrakt	C25/30, E=31000 N/mm²	XC1/W0
Stb.-Balken - Halle	C25/30, E=31000 N/mm²	XC3/WF
Stb.-Balken - Sozialtrakt	C25/30, E=31000 N/mm²	XC1/W0
Stb.-Attika	C25/30, E=31000 N/mm²	XC3/WF
Stb.-Ringanker - Halle	C25/30, E=31000 N/mm²	XC3/WF
Stb.-Ringanker - Sozialtrakt	C25/30, E=31000 N/mm²	XC1/W0

OKFFB EG = ±0.00 = 286.64 ü NHN

Bauherr: Gemeinde Bad Grund (Harz)

Planinhalt: Schallplan 1.Obergeschoss

Proj.-Nr.: 1207

Plan-Nr.: 1207-ART-5-SP-01-001-0-P

ART GmbH
Große Münzstraße 6
39104 Magdeburg
info@art-eng.eu
www.art-eng.eu

Tel: 0391 - 7324670
Fax: 0391 - 7324677

ART
ENGINEERING