

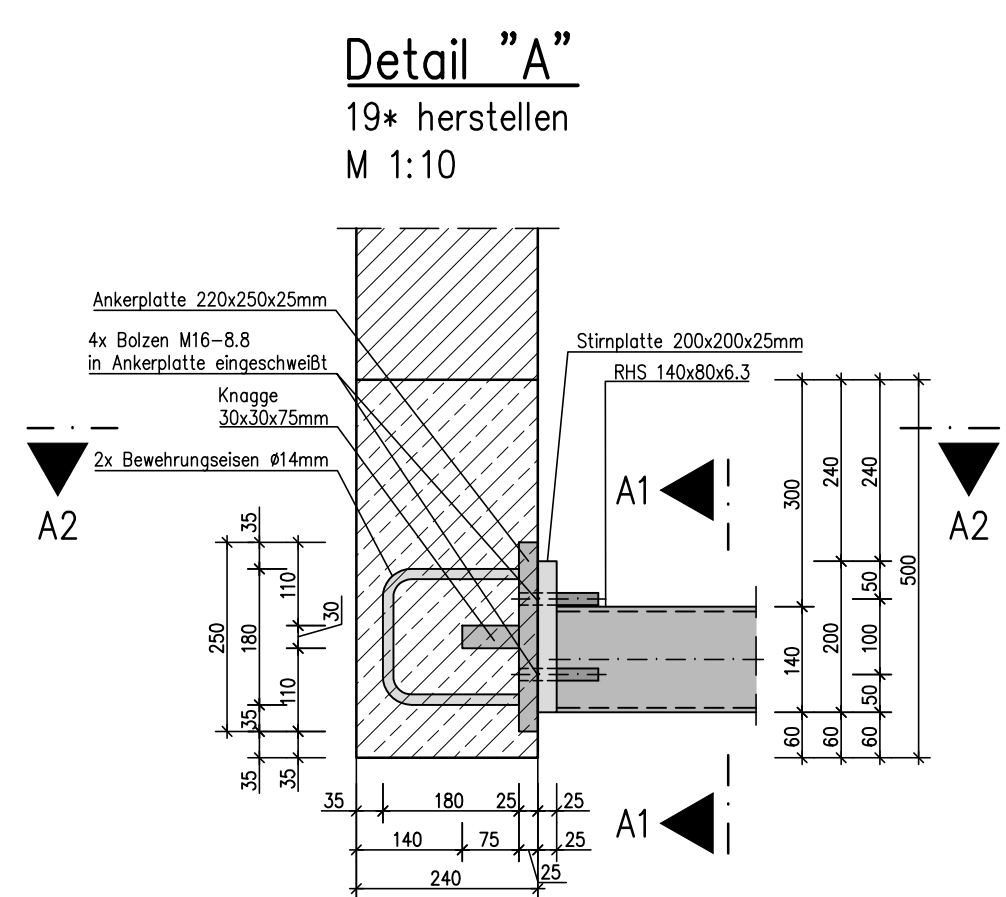
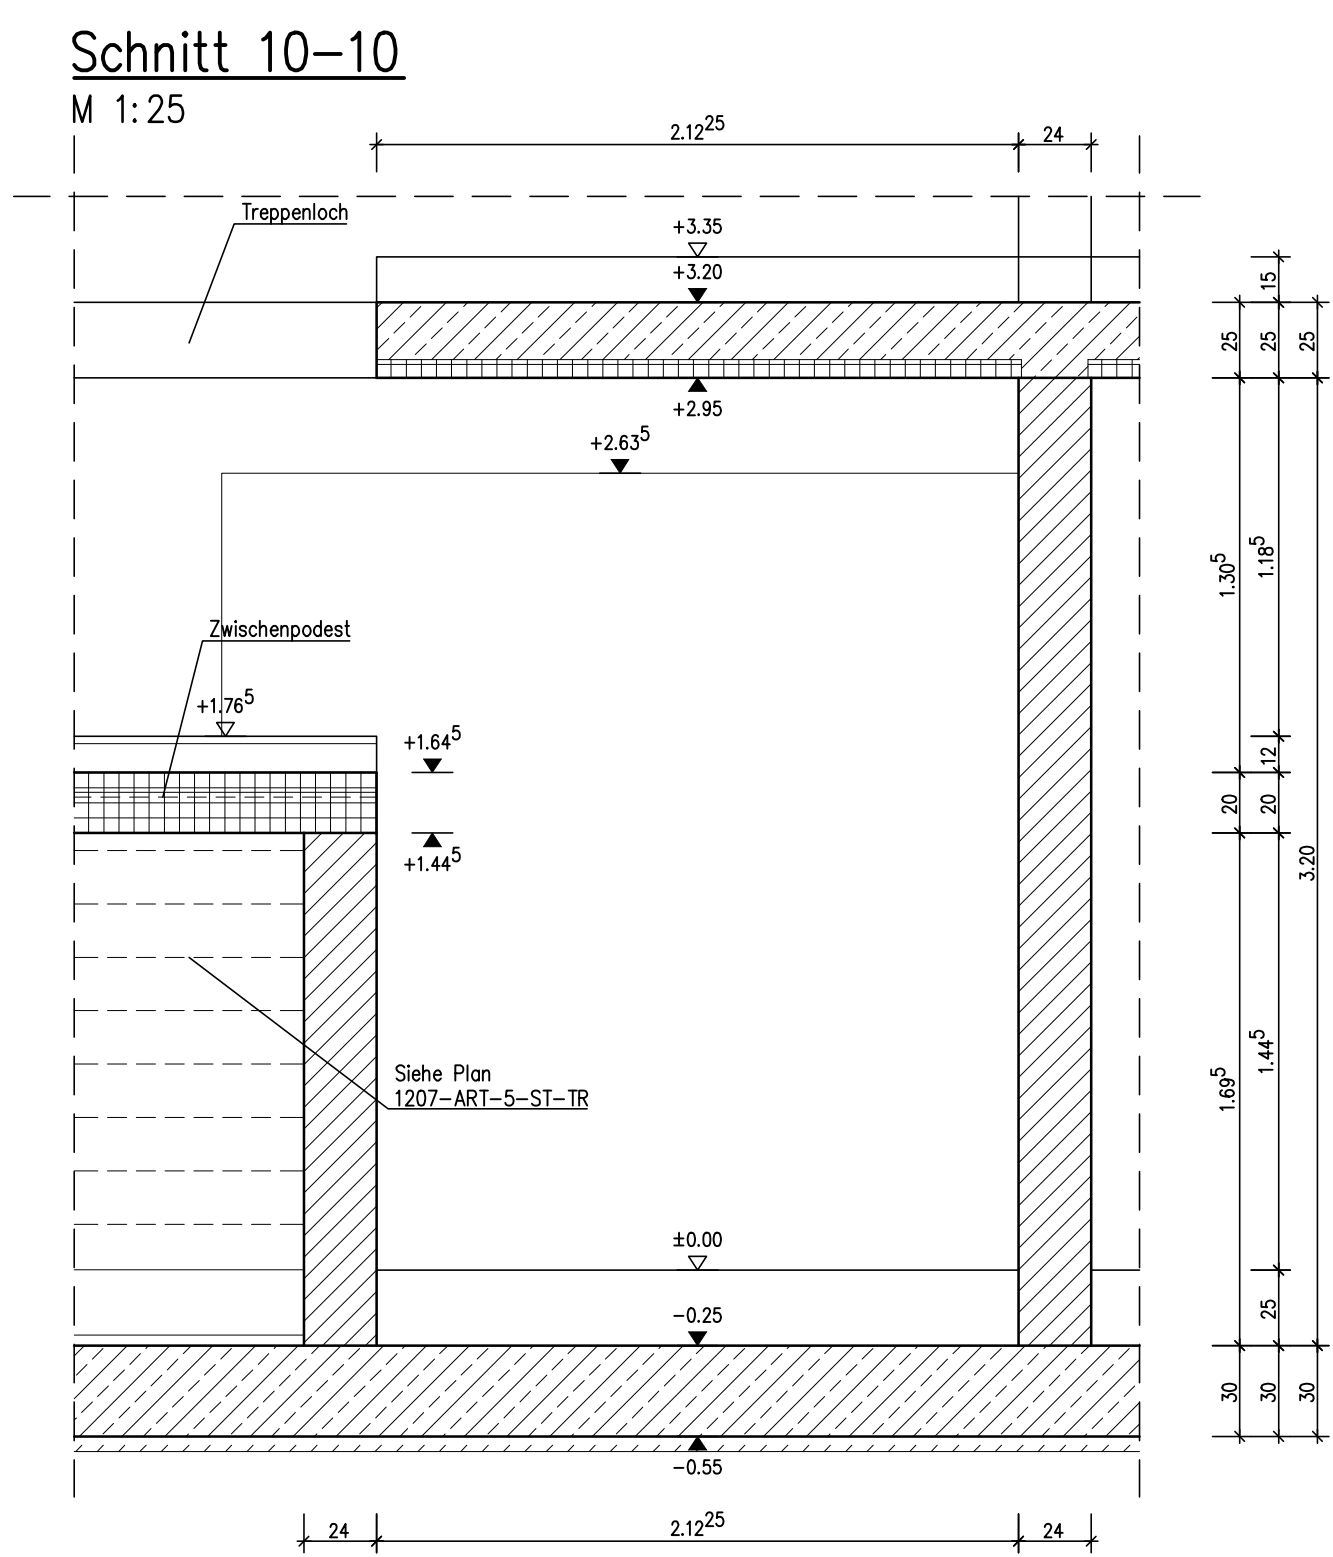
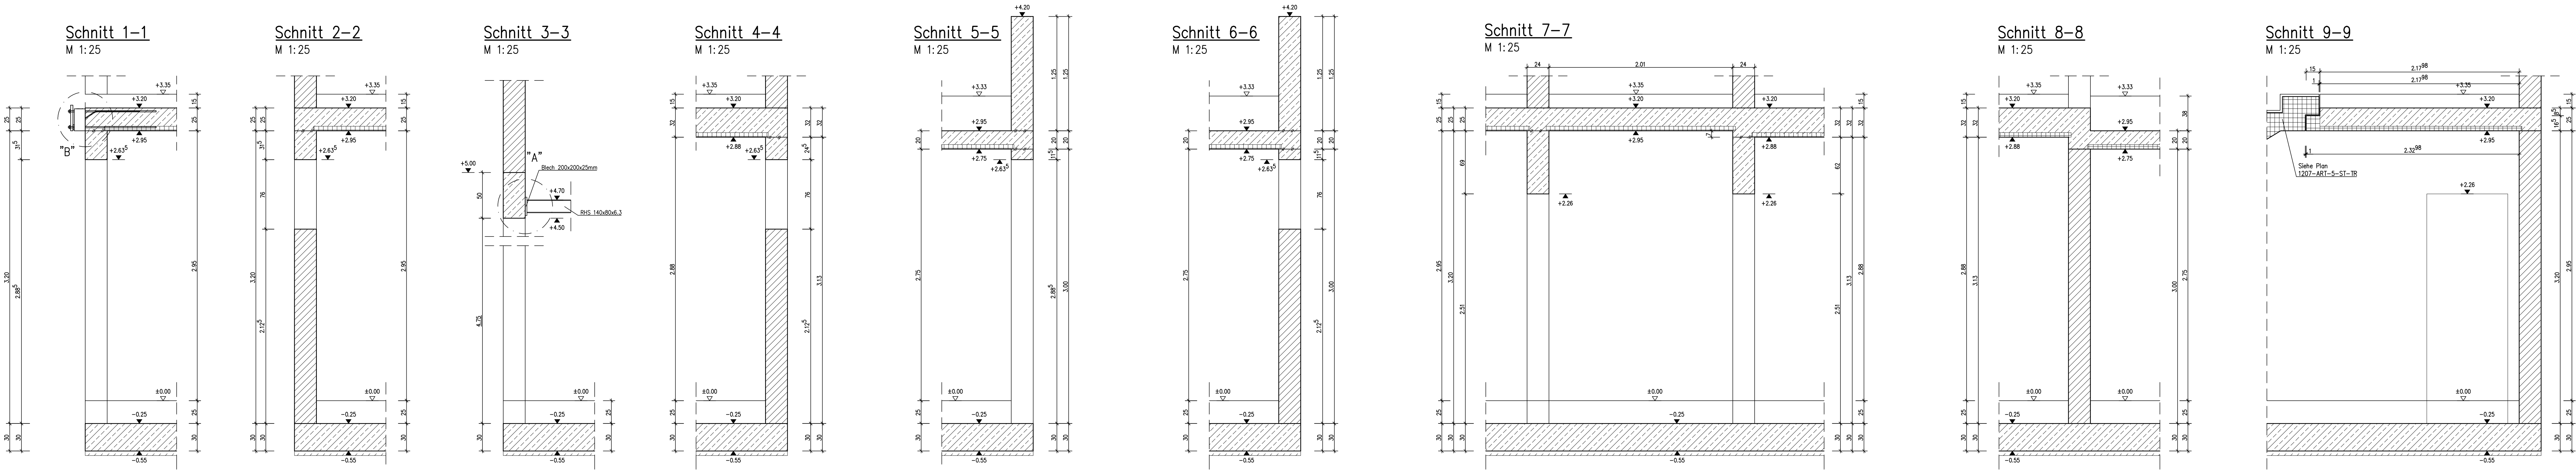


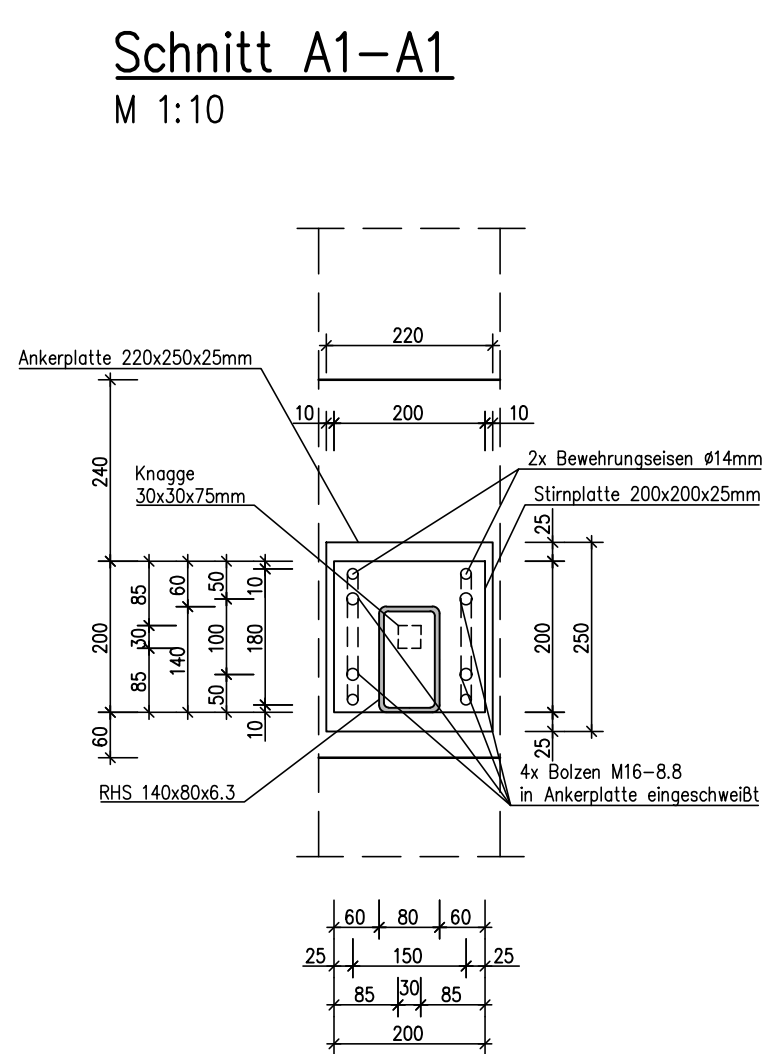


Schnitt A2-A2
M 1:10

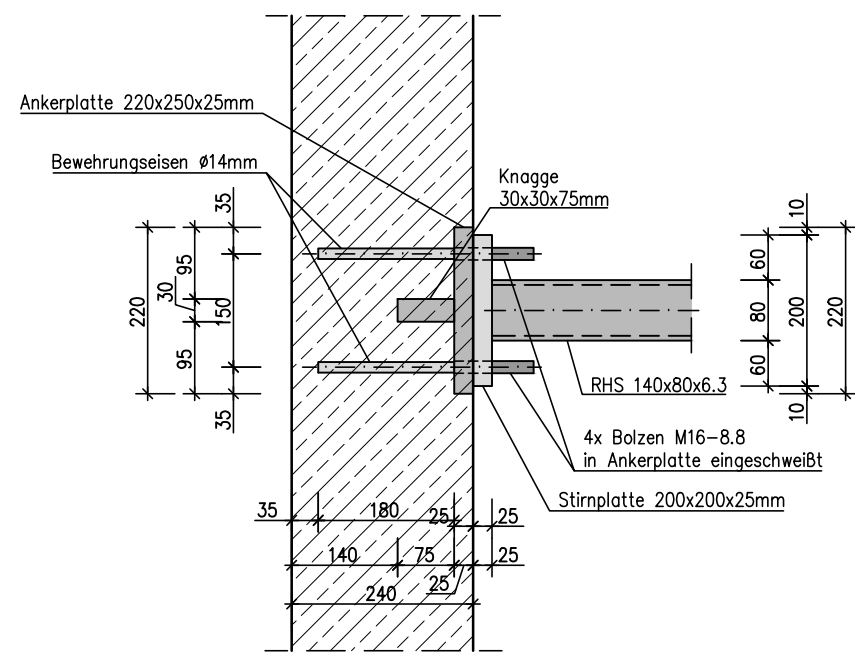

Hinweise zu Detail "A"

- RHS 140x80x6.3 mit einer HV-Naht an die Stirnplatte voll anschweißen.
- Knagge mit einer umlaufenden Kehlnaht d=5mm an der Ankerplatte anschweißen.
- Die Bewehrungsseisen werden mit einer umlaufenden Kehlnaht d=5mm an der Ankerplatte angeschweißt.

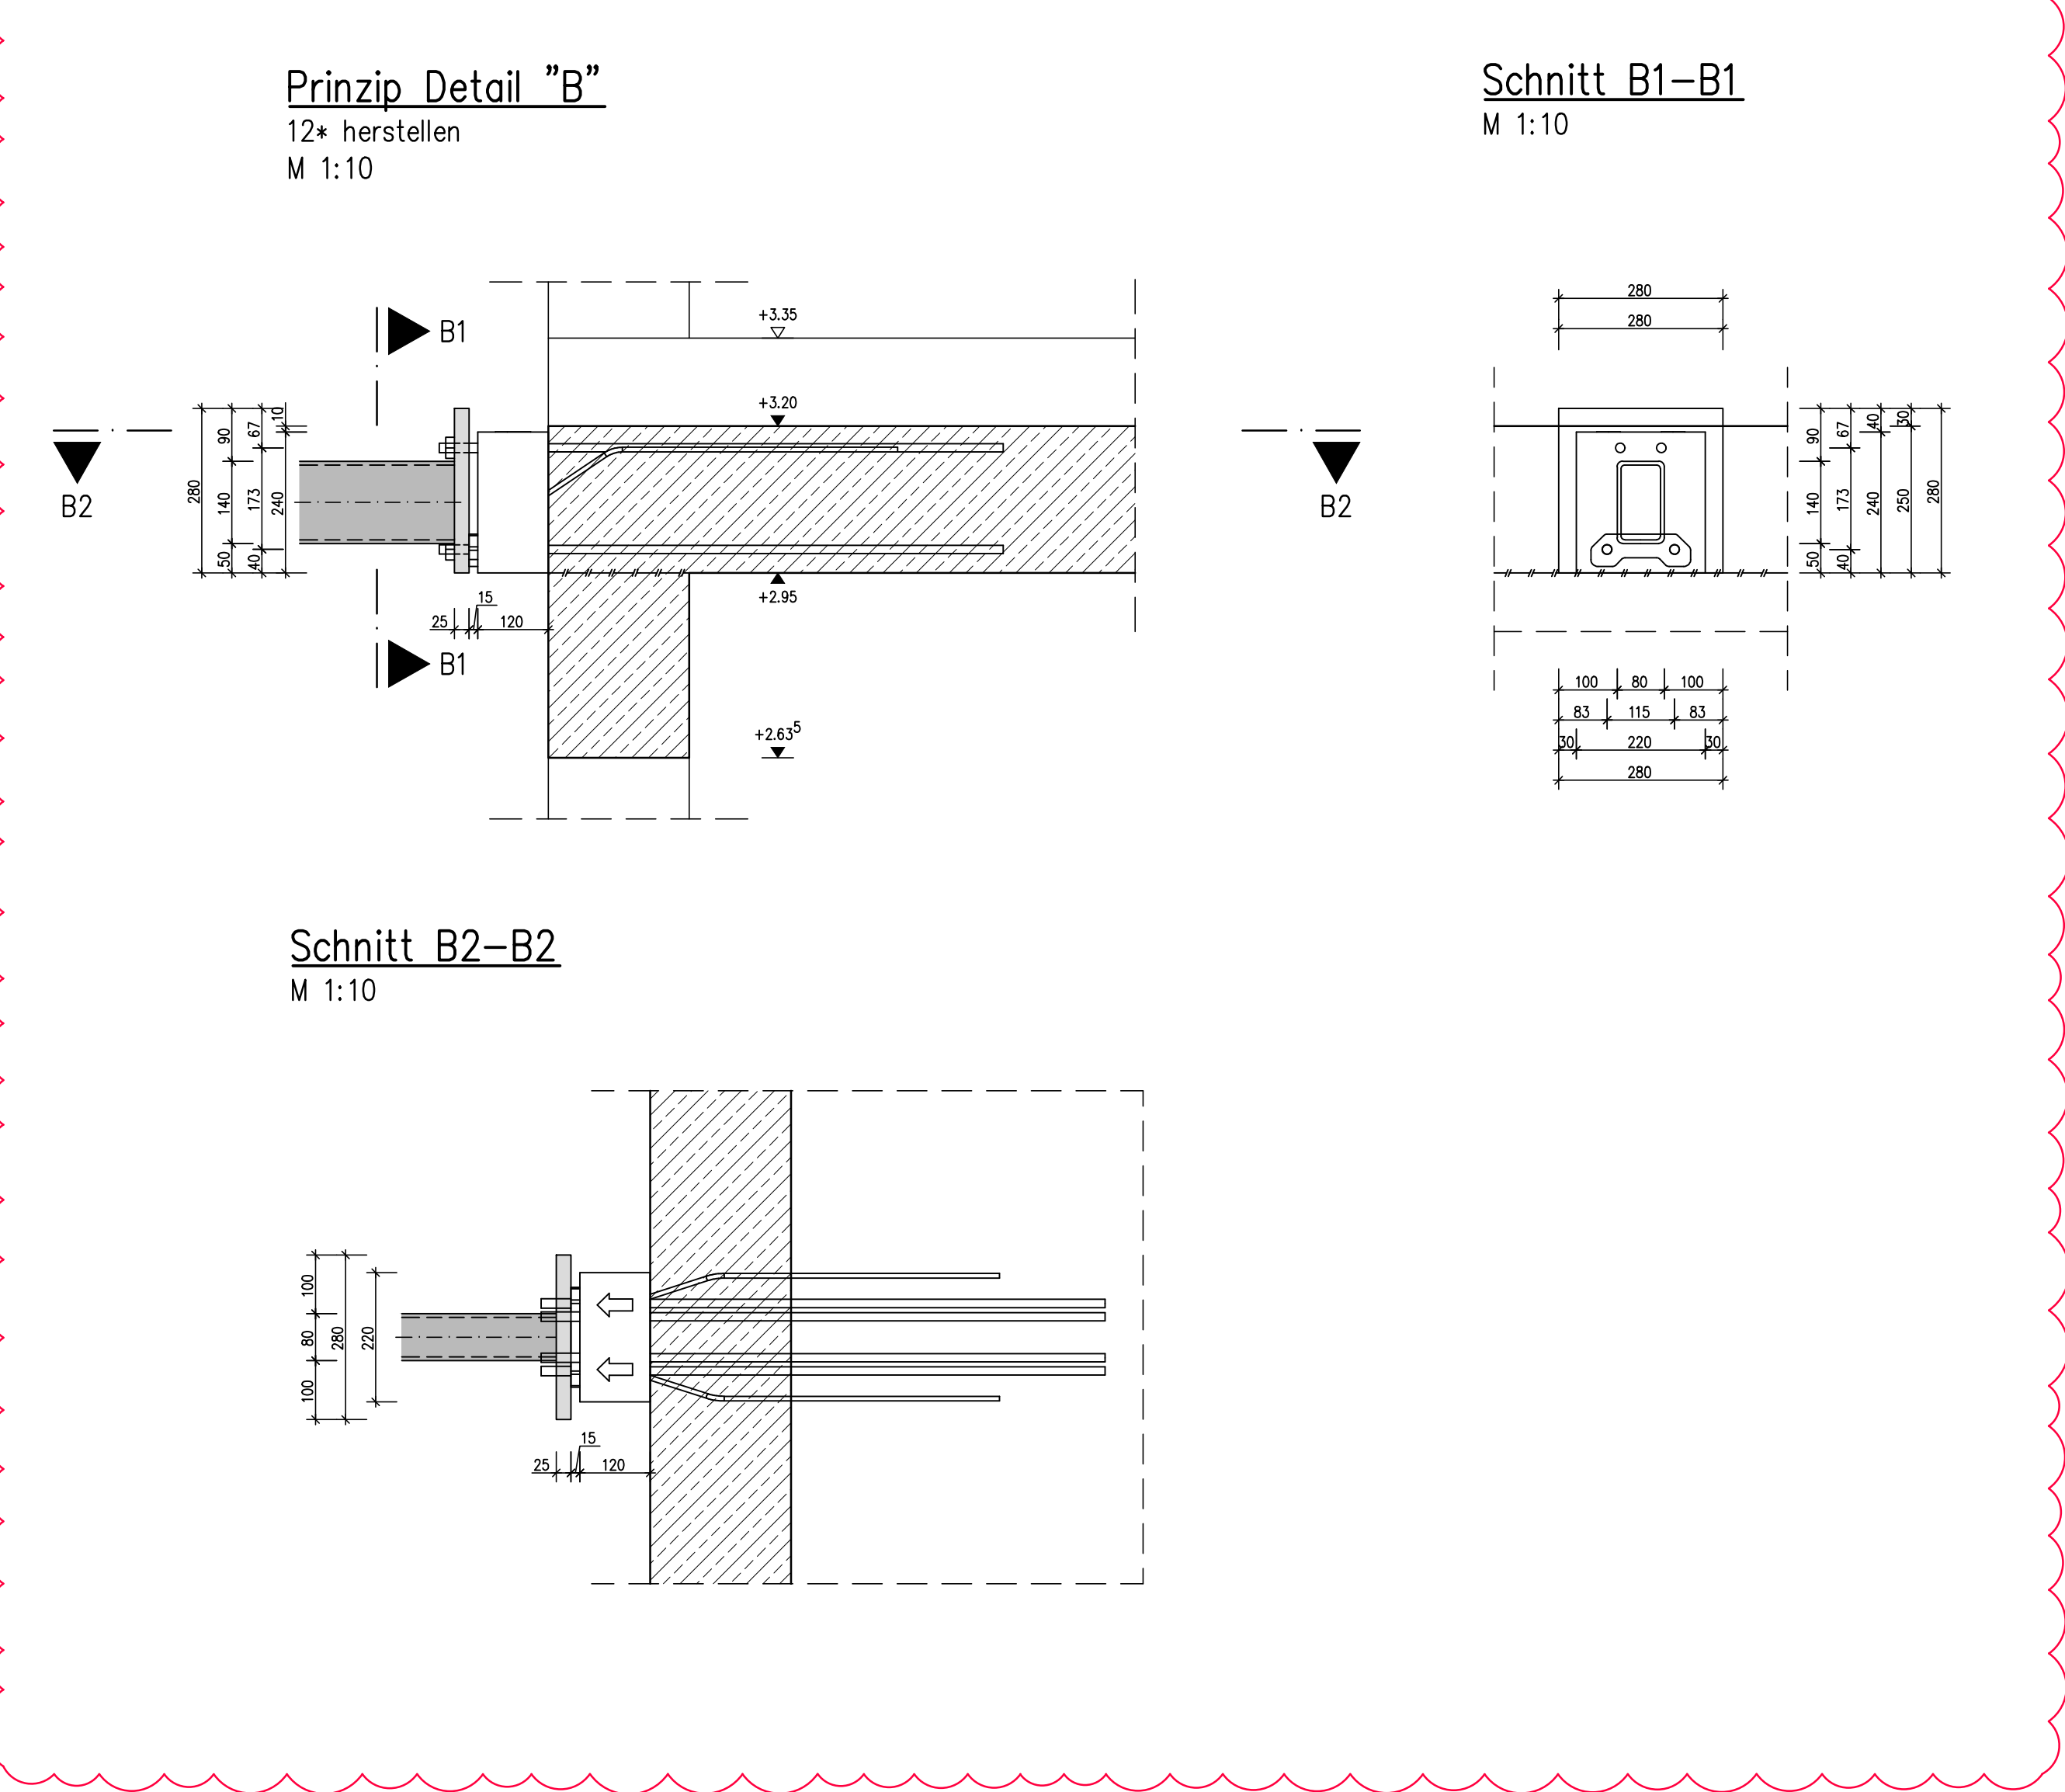

In Klärung

Zugehörige Pläne: Es gilt stets der aktuelle Planindex !

- 1207-ART-5-SP-EG-001

OKFFB EG = ±0.00 = 286.64 ü NHN			
Ü-P	Fläche	01.08.25	Planerstellung
Index	Name	Datum	Änderung
Bauvorhaben: Neubau Feuerwehrhaus Bad Grund			
Bauort: Vorabunterlage!			
Bauherr: Gemeinde Bad Grund (Harz) An der Mühlenwiese 1, 37539 Bad Grund (Harz)			
Planinhalt: Details & Schnitte der Schalplanug Erdgeschoss			
Datum		Name	
erstellt:	01.08.2025	Fläche	
geprüft:	01.08.2025	Rieck	
Planart:	Schalplan		
Stahlgr.	844/19m		
Maßstab:	1:25; 1:10		
Projekt-Nr.: 1207		Plan-Nr.: 1207-ART-5-SP-EG-002-0-P	
Dateiname: G:\Pro_Aktuell\..._04g_Plan\1207-5-SP-EG-SST-0-P_Planart.dwg		ART GmbH Große Münzstraße 6 39104 Magdeburg Tel: 0391 - 732 Fax: 0391 - 732 info@art-en www.art-en	