


C:\Users\aklein\Desktop\Privat\C330\2026-06-18_C330_BE-Plan.pln/04.09.2026

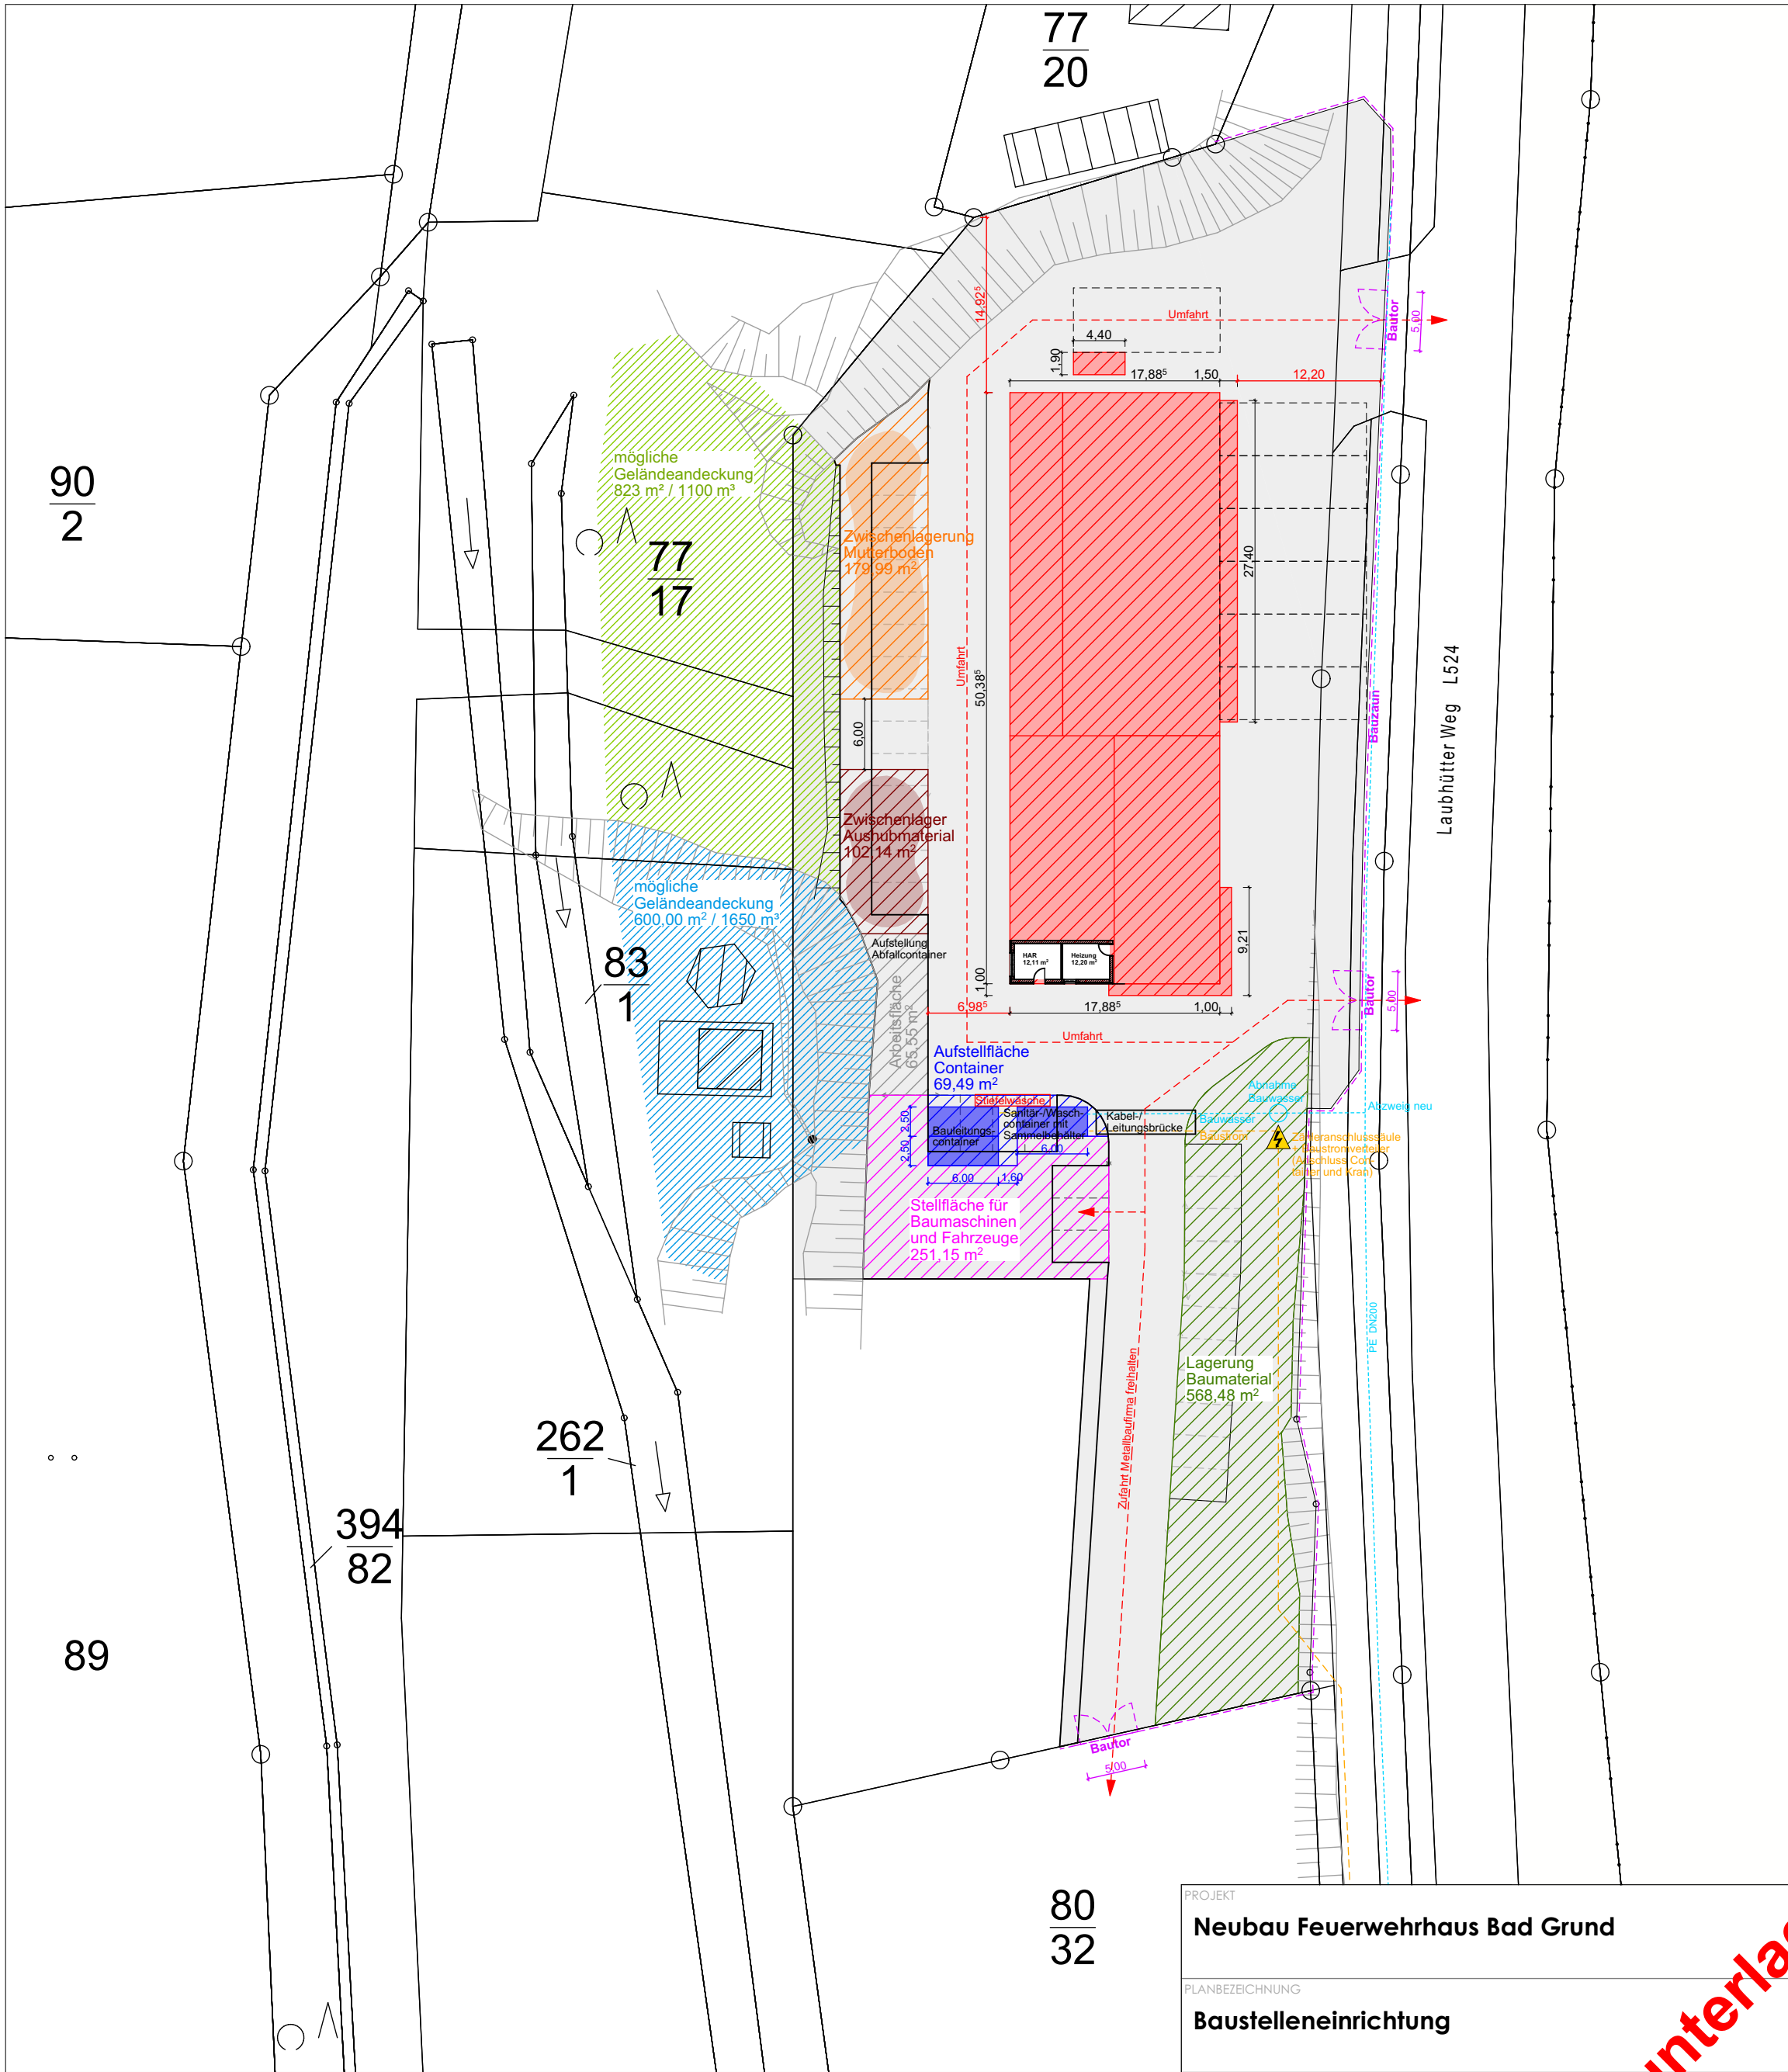

PROJEKT Neubau Feuerwehrhaus Bad Grund			PROJEKT- NR. C330	
PLANBEZEICHNUNG Baustelleneinrichtung			PLAN- NR. 5-S-001	INDEX
BAUHERR Gemeinde Bad Grund An der Mühlenwiese 1 37539 Bad Grund (Harz)			Alle Maße sind am Bau zu prüfen! Statik beachten! Herstellerspezif. Maße sind zu überprüfen & ggf. anzupassen. Für die techn. Gewerke Elektro, Heizung, Lüftung & Sanitär sind die Pläne der Fachingenieure maßgebend! Firmenzeichnungen gelten nur mit dem Genehmigungsvermerk der Architekten. Unstimmigkeiten sind vor Ausführung der Bauleitung bekanntzugeben!	
Höhenbezug OK FFb EG Δ +/- 0,00 m Δ 286,64 m ü. NN			PLANUNGSRING ARCHITEKTEN + INGENIEURE GMBH ANGERSTEIN - BOTHE - FISCHER 38855 Wernigerode Dornbergsweg 22 03943/5485-0 www.planungsring-wr.de	
PHASE Ausführungsplanung	DATUM 2026-09-04	BEARBEITER bo/kl		
MAßSTAB 1:500	FORMAT 420x420	ZEICHNER kl		
Diese Zeichnung ist nach Urheberrecht unser Eigentum. Ohne unsere Zustimmung darf sie weder vervielfältigt noch dritten Personen zugänglich gemacht oder in anderer Weise missbräuchlich verwendet werden.				