



168
Stadt Mülheim
an der Ruhr
Grdb-BI. 3424

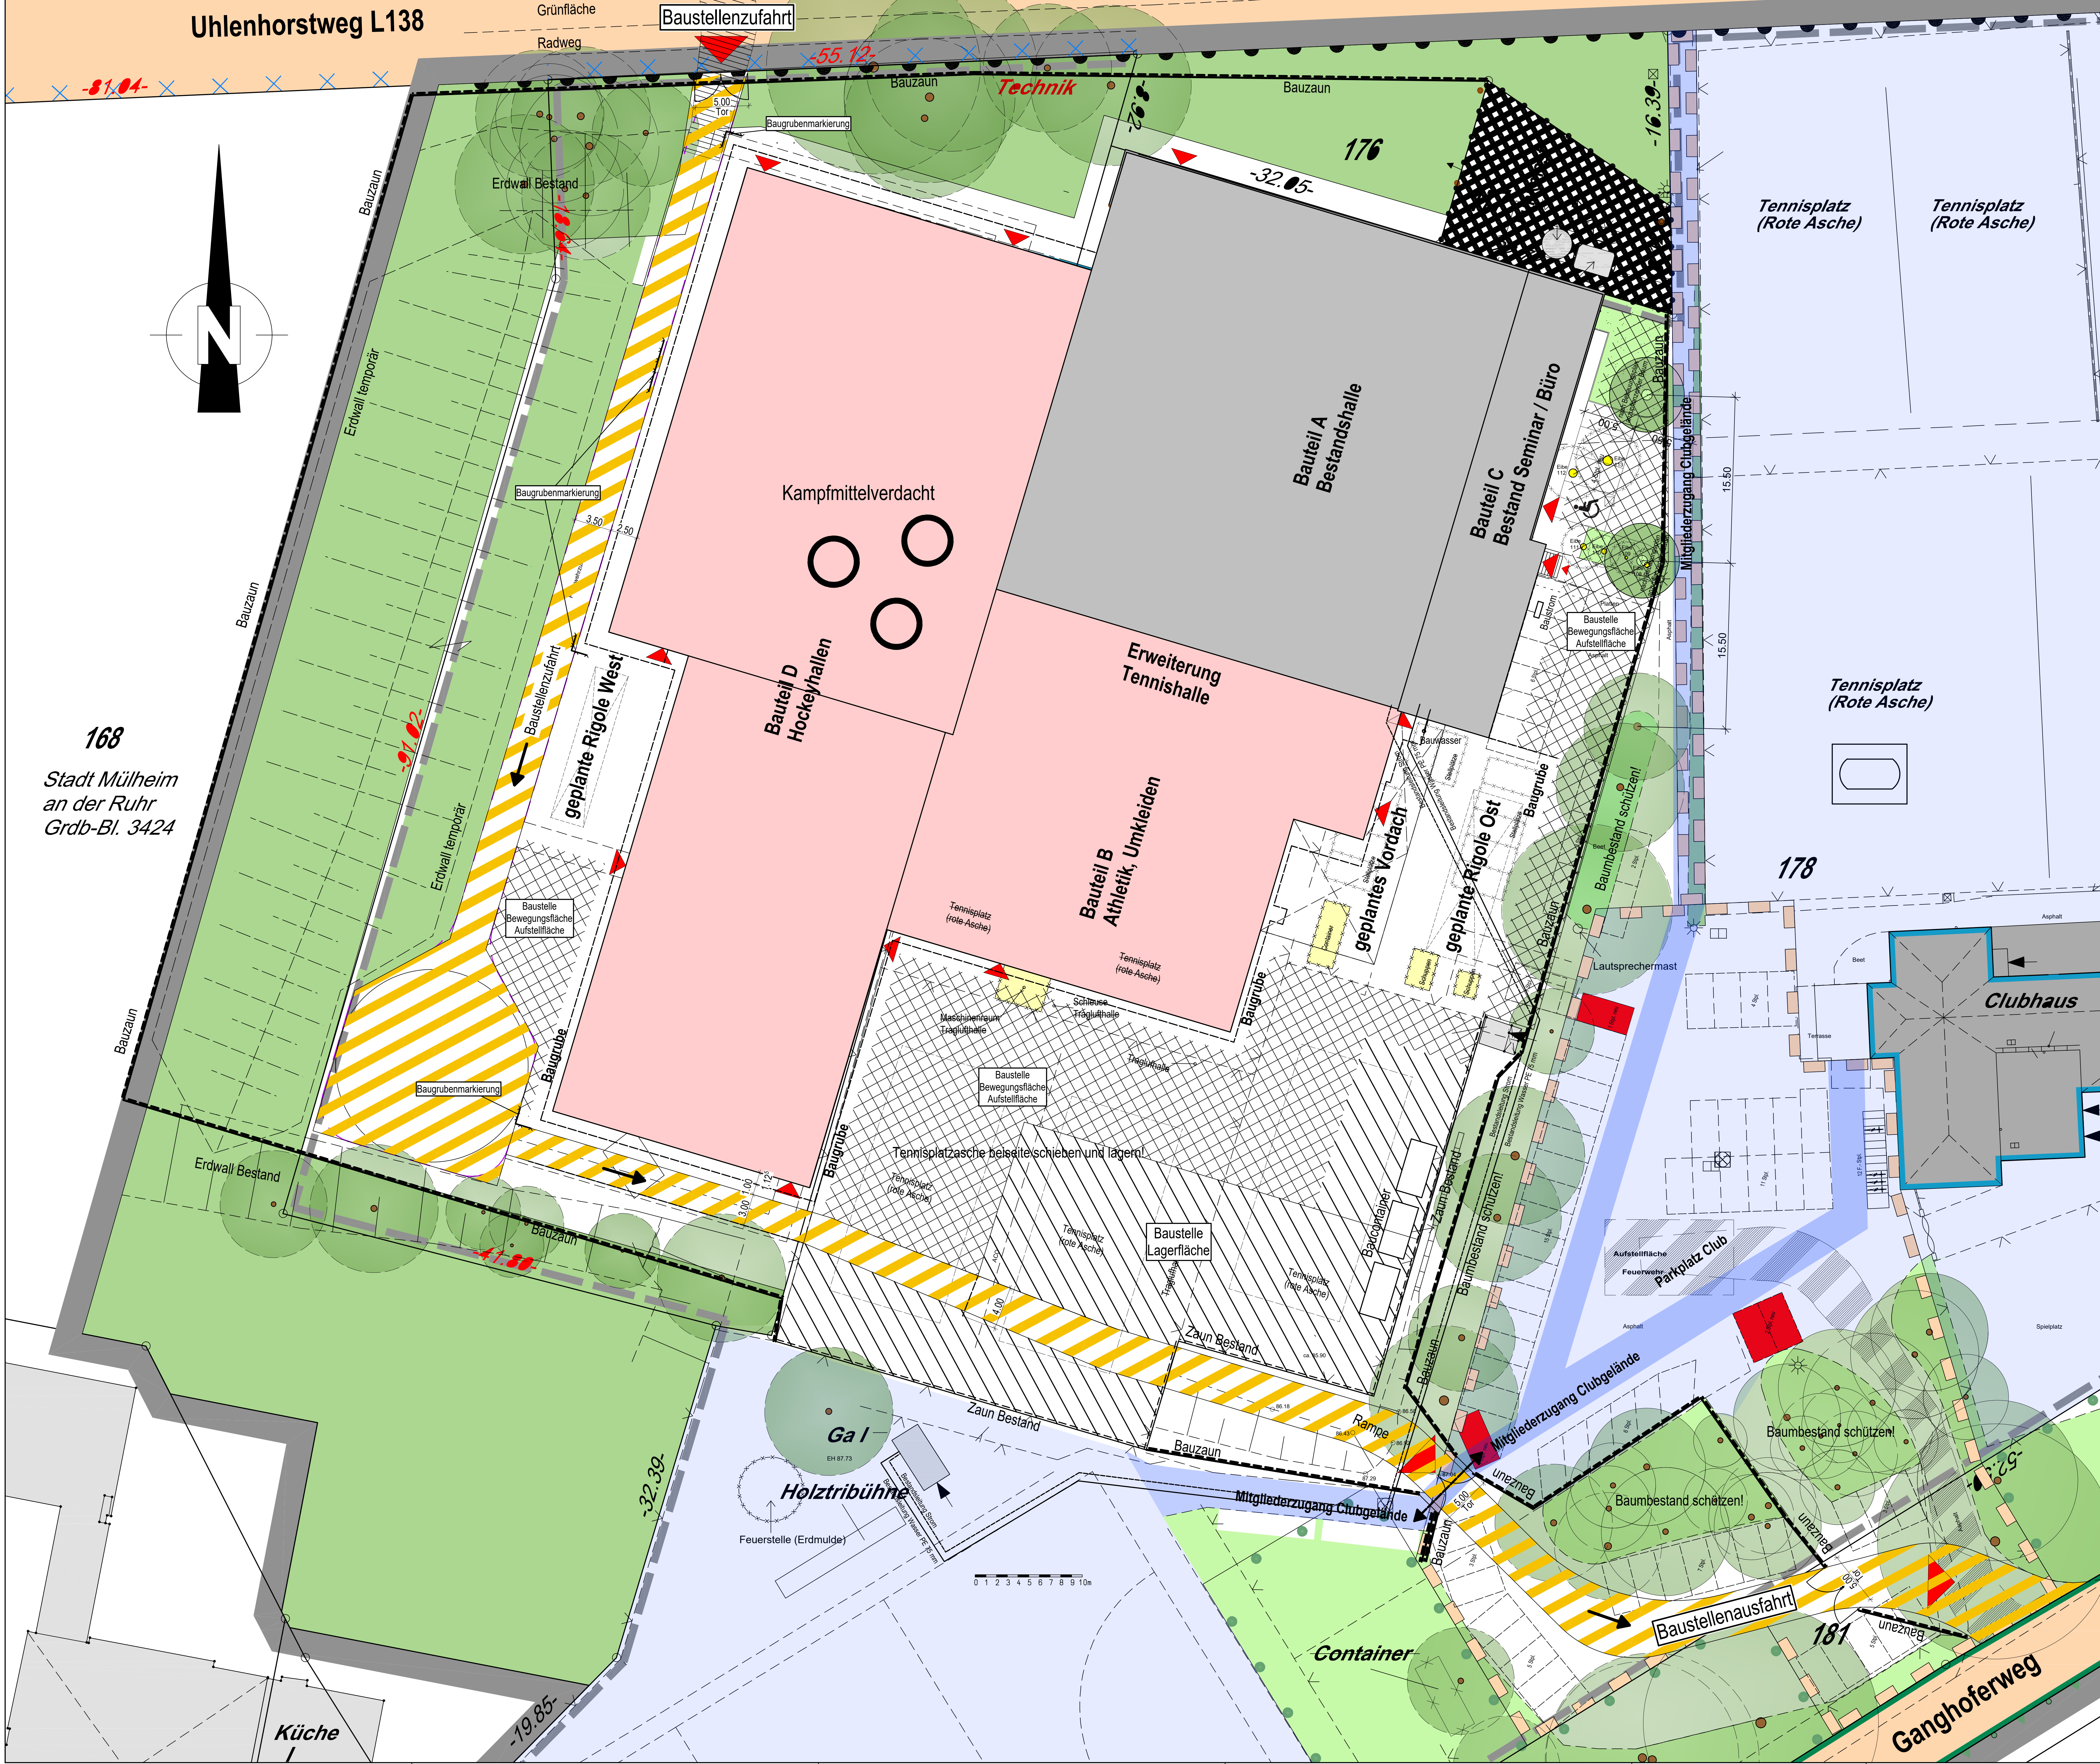

- Bauliche Anlage, geplant (Neubau)
- Bauliche Anlage, Bestand
- Bauliche Anlage, beseitigen (Abbruch)
- Zufahrten
- Bewegungsflächen, Aufstellflächen
- Lagerflächen
- Bauzaun
- Wegfläche für Clubmitglieder
- Fläche für Clubmitglieder
- Grünfläche
- Grünfläche / Waldersatzfläche
- Bäume Bestand

Index	Datum	Bemerkungen	Name
00	10.03.2025	Planerstellung	
01	28.03.2025	Leitung Bestand für Stern und Bewässerung Kunststrahlplatz 2	
02	08.06.2025	Baustrom, Bauwasser	
03	11.06.2025	Baugrube, Baugrubenmarkierung	
04	02.07.2025	Erdwall vergrößert, Lagerfläche West Entfall	

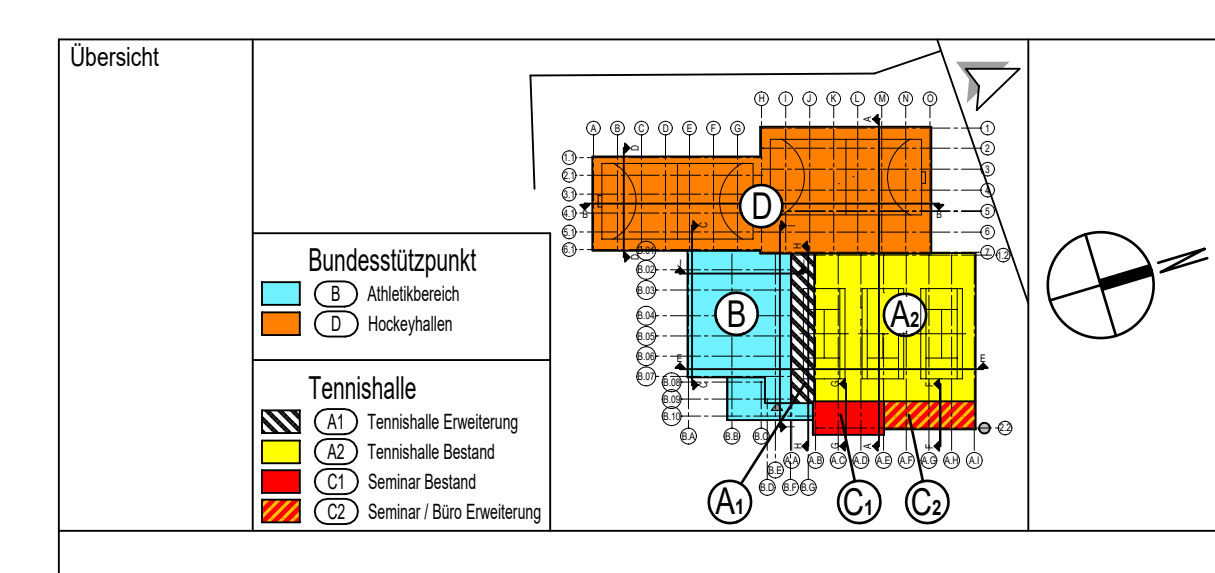

Projekt: Sanierung und Erweiterung von Sportstätten Hockey- u. Tennissclub, Uhlenhorst Mülheim e.V. Uhlenhorstweg 19, 45479 Mülheim an der Ruhr

Bauherr: Hockey- u. Tennissclub, Uhlenhorst Mülheim e.V. Uhlenhorstweg 19, 45479 Mülheim an der Ruhr

Ausführungsplanung Baustelleneinrichtung

Datum: 08.06.2025 Index: 04
Maßstab: 1:200 Größe: H/B = 841 x 1189

Datensatzname: DPS_XX_5_BE_XX_01_02_Baustelle