



# Dezentrale Sicherheitsbeleuchtungsanlage (Versammlungsstätte):

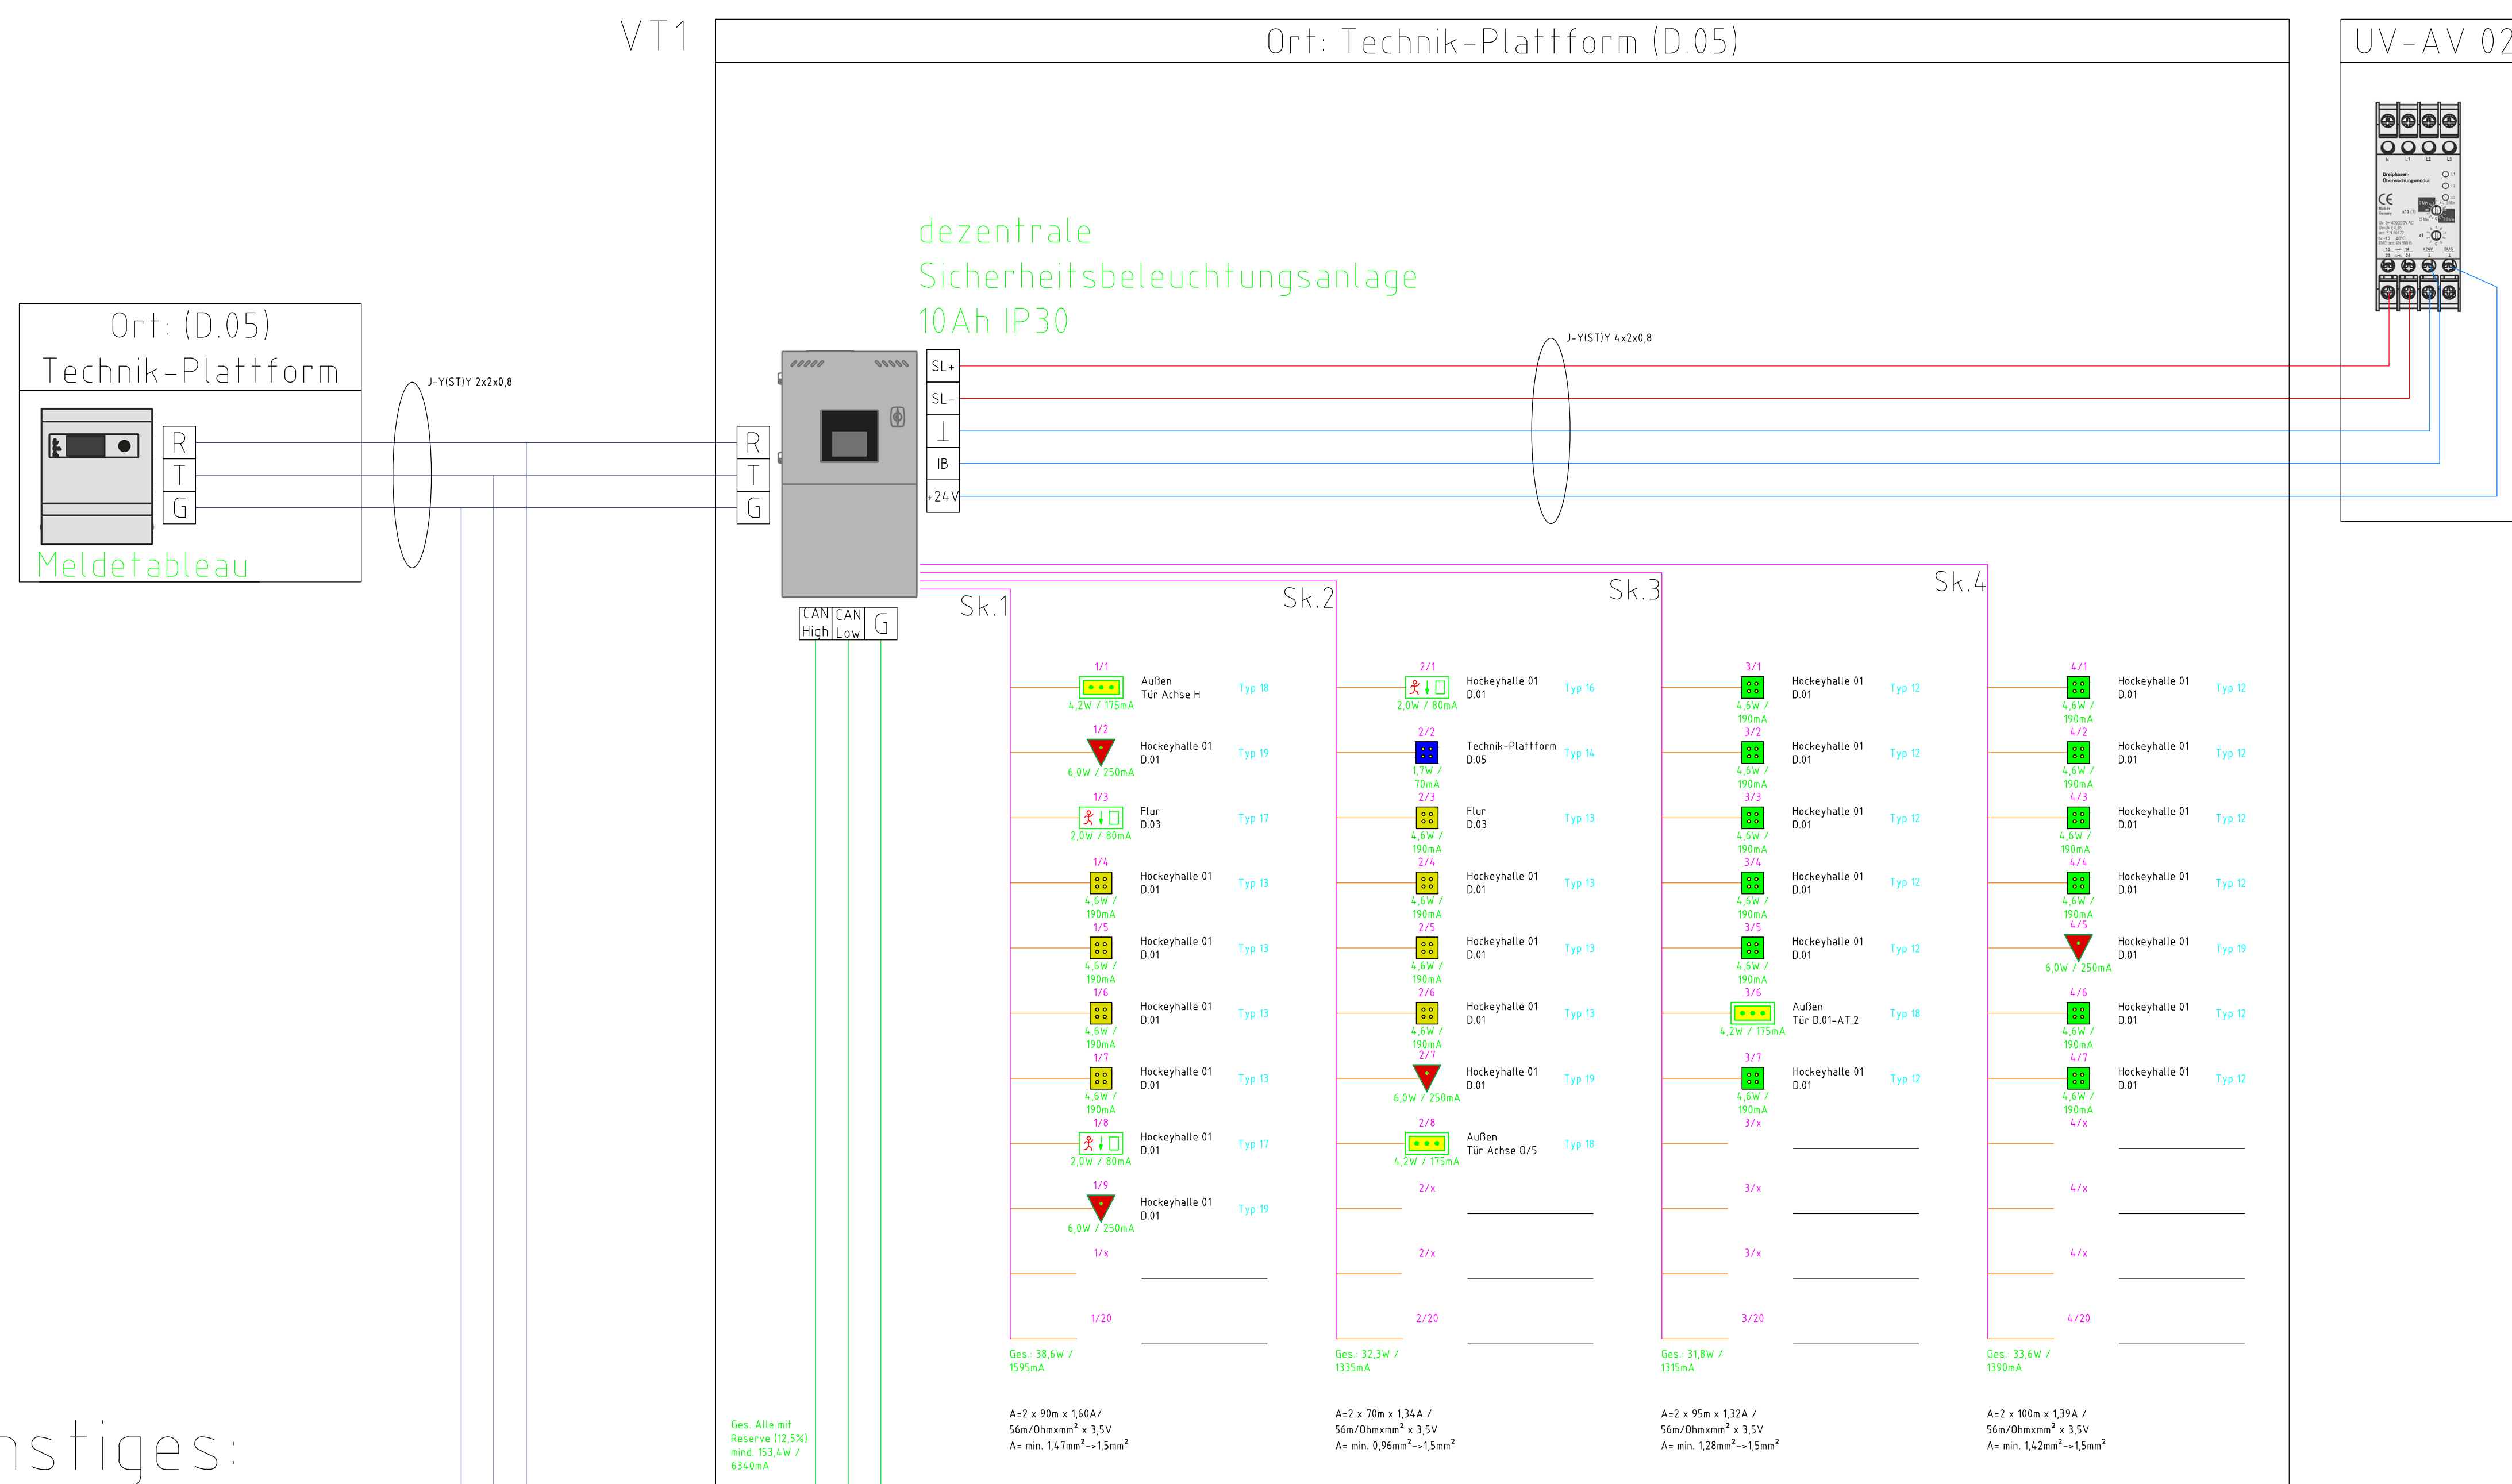


- Typ 10: Anbauleuchte LED 24V (Innere Bereiche)
- Typ 11: Anbauleuchte LED 24V (Niedrige Bereiche)
- Typ 14: Anbauleuchte LED 24V (Technikräume)
- Typ 15: Einbauleuchte LED (Beh. WC) Selbstüberwachende Einzelbatterieleuchte
- Typ 16: Anbauleuchte LED (Technikräume) Selbstüberwachende Einzelbatterieleuchte
- Typ 17: Piktogrammeuchte LED 24V
- Typ 18: Sicherheitsleuchte Außen LED 24V
- Typ 19: Sicherheitsleuchte LED 24V für herausrabene Stielen
- Typ 20: Stufenleuchte LED 24V
- Typ 21: Sicherheitsleuchte Außen LED Selbstüberwachende Einzelbatterieleuchte

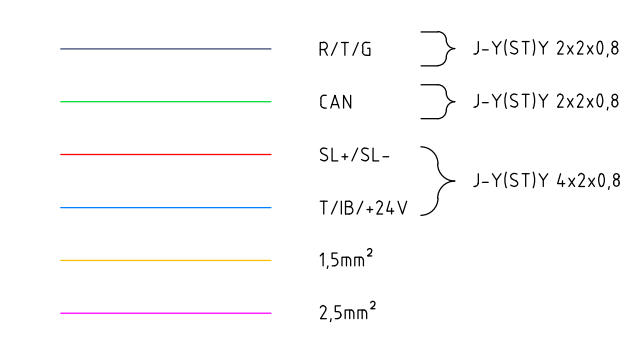

**Hinweis Spannungsfallformel:**  
Die angenommenen Leitungslängen wurden aus dem Plan entnommen (weil festst. Abzweigpunkt) und müssen mit dem tatsächlichen Leitungsweg kontrolliert und nachgerechnet werden.

## Sonstiges:

<b>Ballwurfsicherer Korb:</b>
Ballwurfsicherer Korb quadratisch (Innenmaß) (LxWxH) 185x185x65cm Stück: 4
<b>Batteriebetriebene Leuchten:</b>
Einbauleuchte LED (Beh. WC) Selbstüberwachende Einzelbatterieleuchte / Typ 15 Stück: 1
Anbauleuchte LED (Technikräume) Selbstüberwachende Einzelbatterieleuchte / Typ 16 Stück: 3
Sicherheitsleuchte Außen LED Selbstüberwachende Einzelbatterieleuchte / Typ 21 Stück: 1

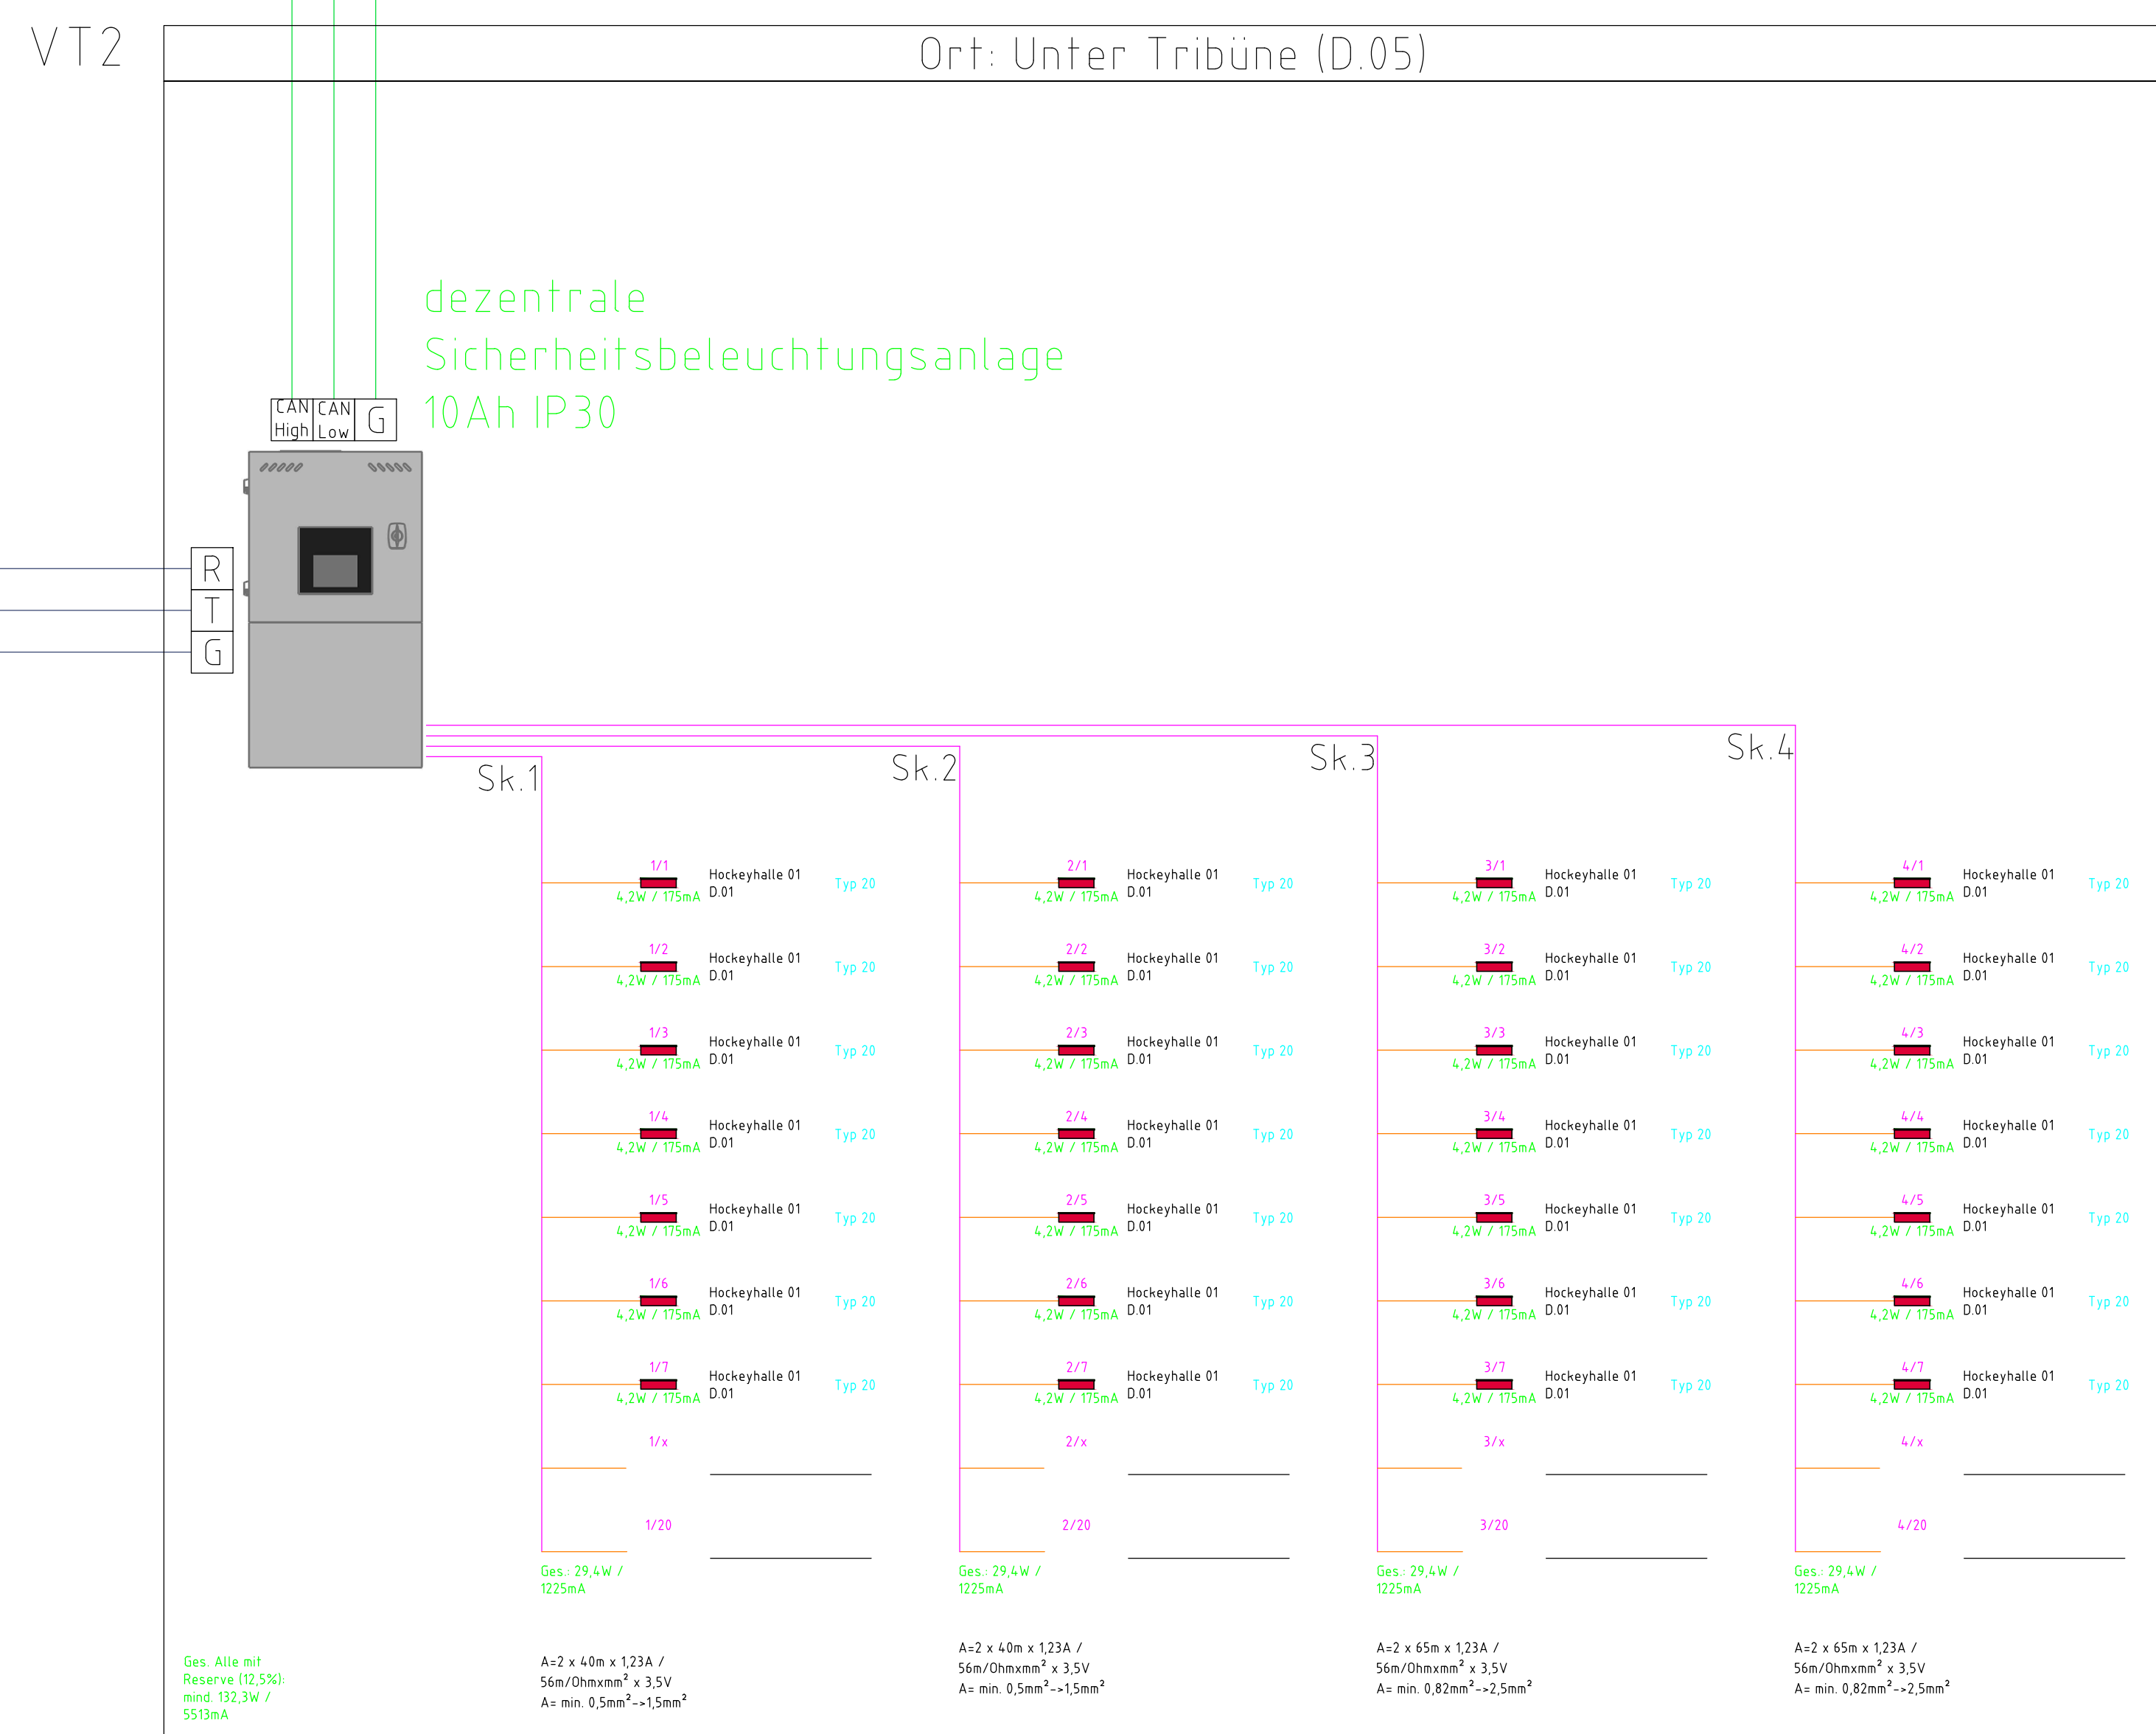

05					
04					
03					
02					
01	30.06.2026	Planbezeichnung angepasst			30.06.2026
00	19.01.2026	Plan erstellt			19.01.2026
Index	Gez.	Datum	Bezeichnung/Änderung	Geprüft	Datum

<b>Projekt</b>	Sanierung und Erweiterung, Uhlenhorst Mülheim e.V. Uhlenhorstweg 19, 45479 Mülheim an der Ruhr				
<b>Bauherr</b>	Hockey- u. Tennisclub, Uhlenhorst Mülheim e.V. Uhlenhorstweg 19, 45479 Mülheim an der Ruhr				
<b>Inhalt</b>	Schema Sicherheitsbeleuchtungsanlage				
<b>Planungsphase</b>	Ausführung	Größe	841x841	Maßstab	Index 01
<b>Z.-Nr.:</b>	15-ELT_HO_5_S_XX_000_01	<b>SiBe</b>	<b>Datum</b>	<b>Name</b>	
<b>zugeordneter Arch-Plan:</b>		<b>Gezeichnet:</b>	19.01.2026		
<b>Stand Arch-Plan:</b>		<b>Geprüft:</b>	30.06.2026		
<b>Datei-Nr.:</b>	15-ELT_HO_5_S_XX_000_01_SiBe.dwg	<b>Geändert:</b>	30.06.2026		