


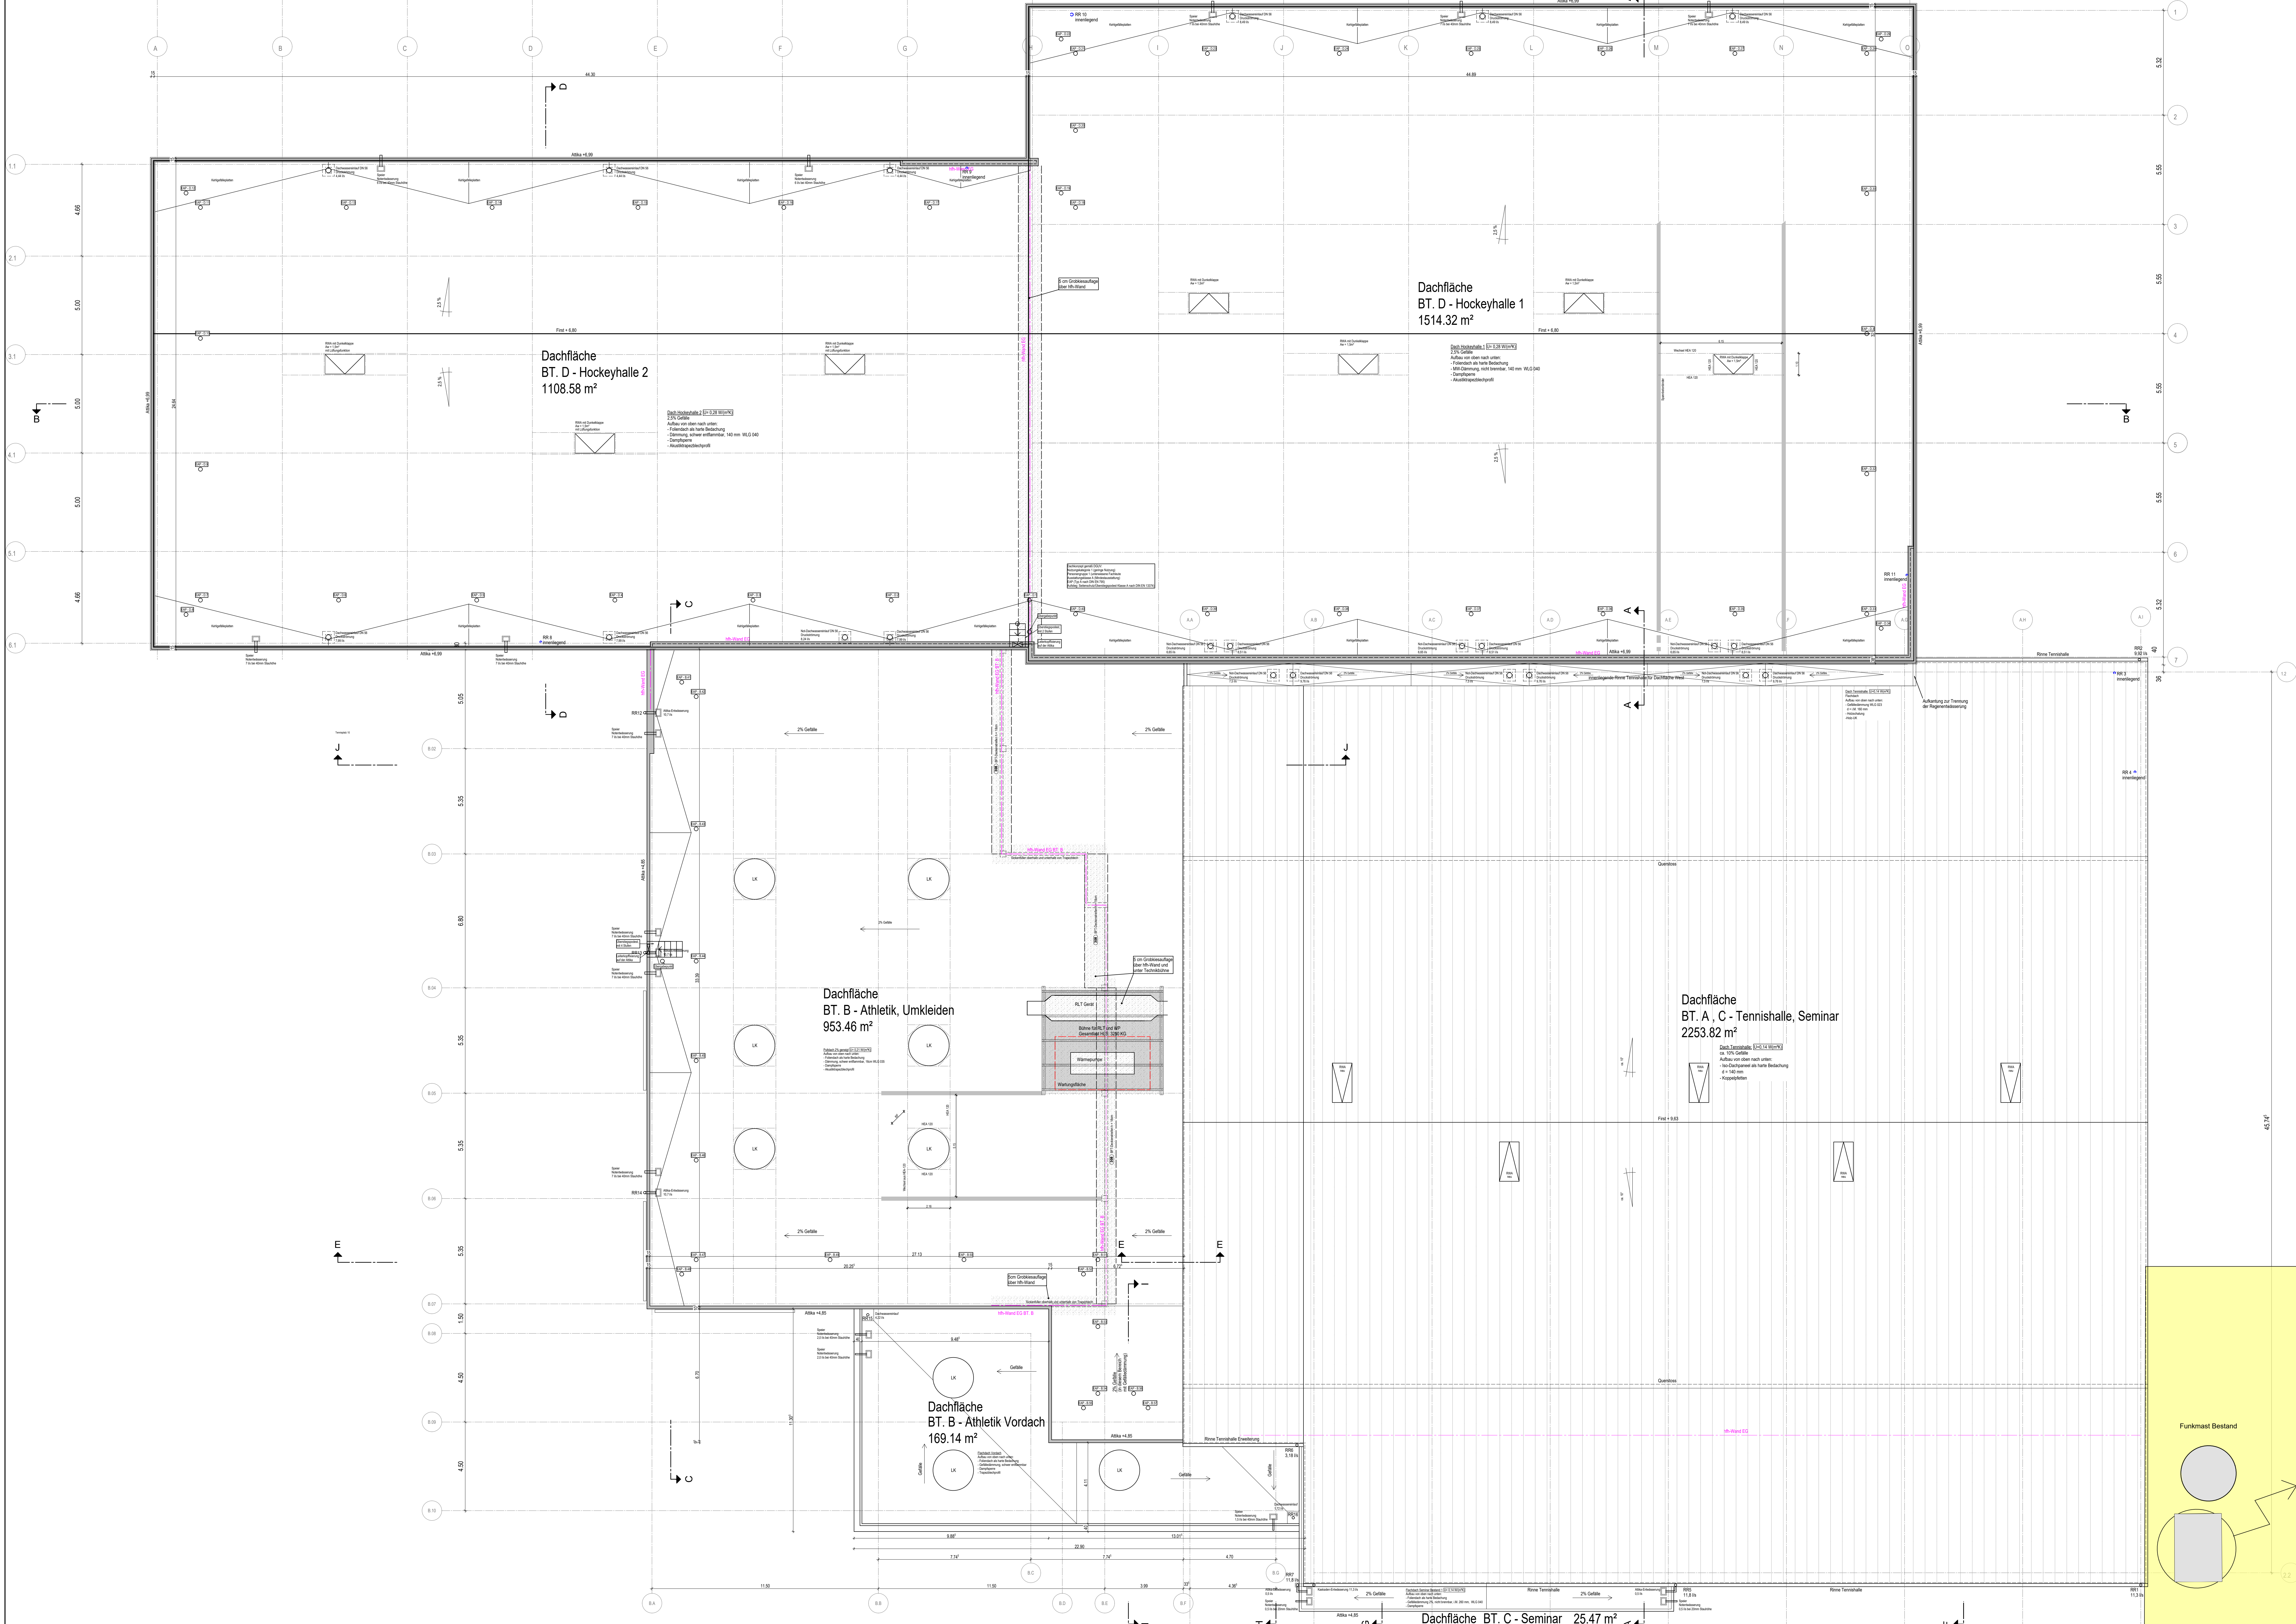

- Legende / Abkürzungen:**
- FBA Fußbodenaufbau
  - BD Bodendurchbruch
  - DD Deckendurchbruch
  - WS Windschutz
  - BS Bodenschutz
  - BSH Bauschutz
  - OKFF Oberkante Fertigfußboden
  - OKR Oberkante Rohfußboden
  - RR Regenfallrohr
  - EW Entwässerung
  - RD Regenwasser
  - DGS Deckengießer Sturz gem. Statik
  - FS Fertigputz
  - FBH Fußbodenheizung
  - LK Lichtkuppel
  - RWA Rauch- und Wärmeabzugsanlage
  - H Feuerherd (F30)
  - h/h hochfeuerhemmend (F60)
  - d dichtschiebend
  - ds dschlag- und selbstschließend
  - T30-RS Brandschutz mit Rauchschuttfunktion
  - BSL Brandschutz
  - F... Fenster-Positionen
  - ST... Statik-Positionen

**Wichtige Hinweise:**

Die Planungen der Fachingenieure sind zu beachten!

Tragwerksplanung:  
TGA

Brandschutzsachverständiger:  
Freiraumplanung:

Wärmeschutznachweis:  
Bodengutachten:


**STATIK UND WÄRMESCHUTZNACHWEIS BEACHTEN!**

Ohne Statik und Wärmeschutznachweis darf nicht gebaut werden.  
Alle Dämmarbeiten und -qualitäten gemäß Bauteilung / Wärmeschutznachweis / Statik  
Vor Bestellung und Einbau des Materials mit der Bauleitung Rücksprache halten!

**Alle Maße sind vor Ort zu prüfen!**  
Unstimmigkeiten sind mit der Bauleitung zu klären!  
Alle Höhenangaben, falls nicht anders bezeichnet, sind Fertighöhen und beziehen sich auf OK FFB!

|    |            |                                                                       |  |
|----|------------|-----------------------------------------------------------------------|--|
| 00 | 24.10.2025 | Planstellung                                                          |  |
| 01 | 14.01.2026 | Anpassung an Statik                                                   |  |
| 02 | 21.01.2026 | Erweiterungsbereich des Trägers zugeordnet                            |  |
| 03 | 02.02.2026 | Vorhaben-Erweiterung geändert, Technische BT. B                       |  |
| 04 | 27.02.2026 | Regenerationsbereich ergänzt, RWA BT. D geteilt, Dachfläche angepasst |  |
| 05 | 19.06.2026 |                                                                       |  |

| Index | Datum | Bemerkungen | Name |
|-------|-------|-------------|------|
|-------|-------|-------------|------|

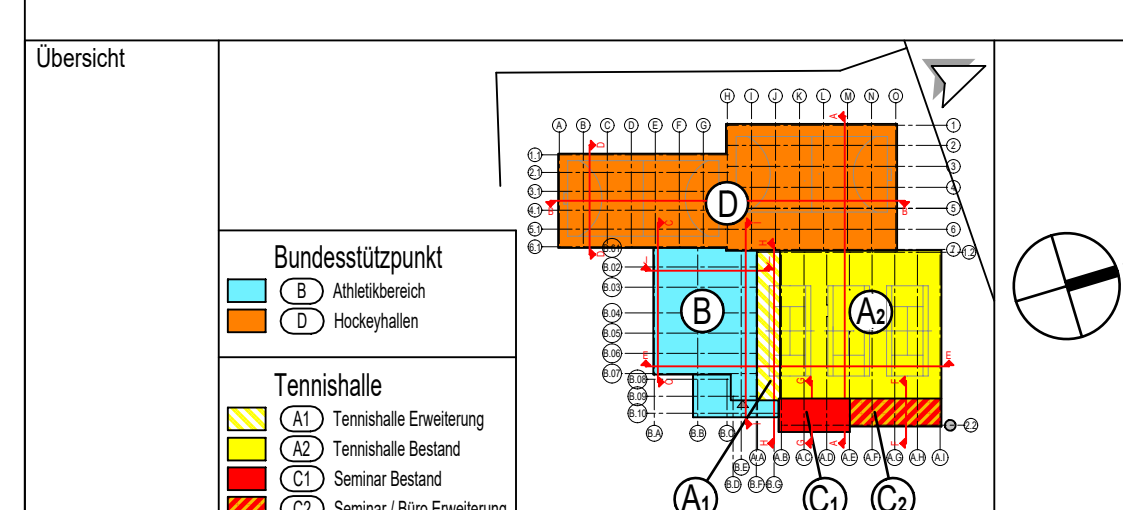

Sanierung und Erweiterung von Sportstätten  
Hockey- u. Tennissclub, Uhlenhorst Mülheim e.V.  
Uhlenhorstweg 19, 45479 Mülheim an der Ruhr

Projekt:

Bauherr: Hockey- u. Tennissclub, Uhlenhorst Mülheim e.V.  
Uhlenhorstweg 19, 45479 Mülheim an der Ruhr

**Ausführungsplanung** **VORABZUG**

**Dachaufsicht**

Datum: 19.06.2026 Index: 05  
Maßstab: 1:100 Größe: H/B = 841 / 1350  
Dateiname: OKF\_D1\_5\_DR\_D4\_2026\_05\_Dach