
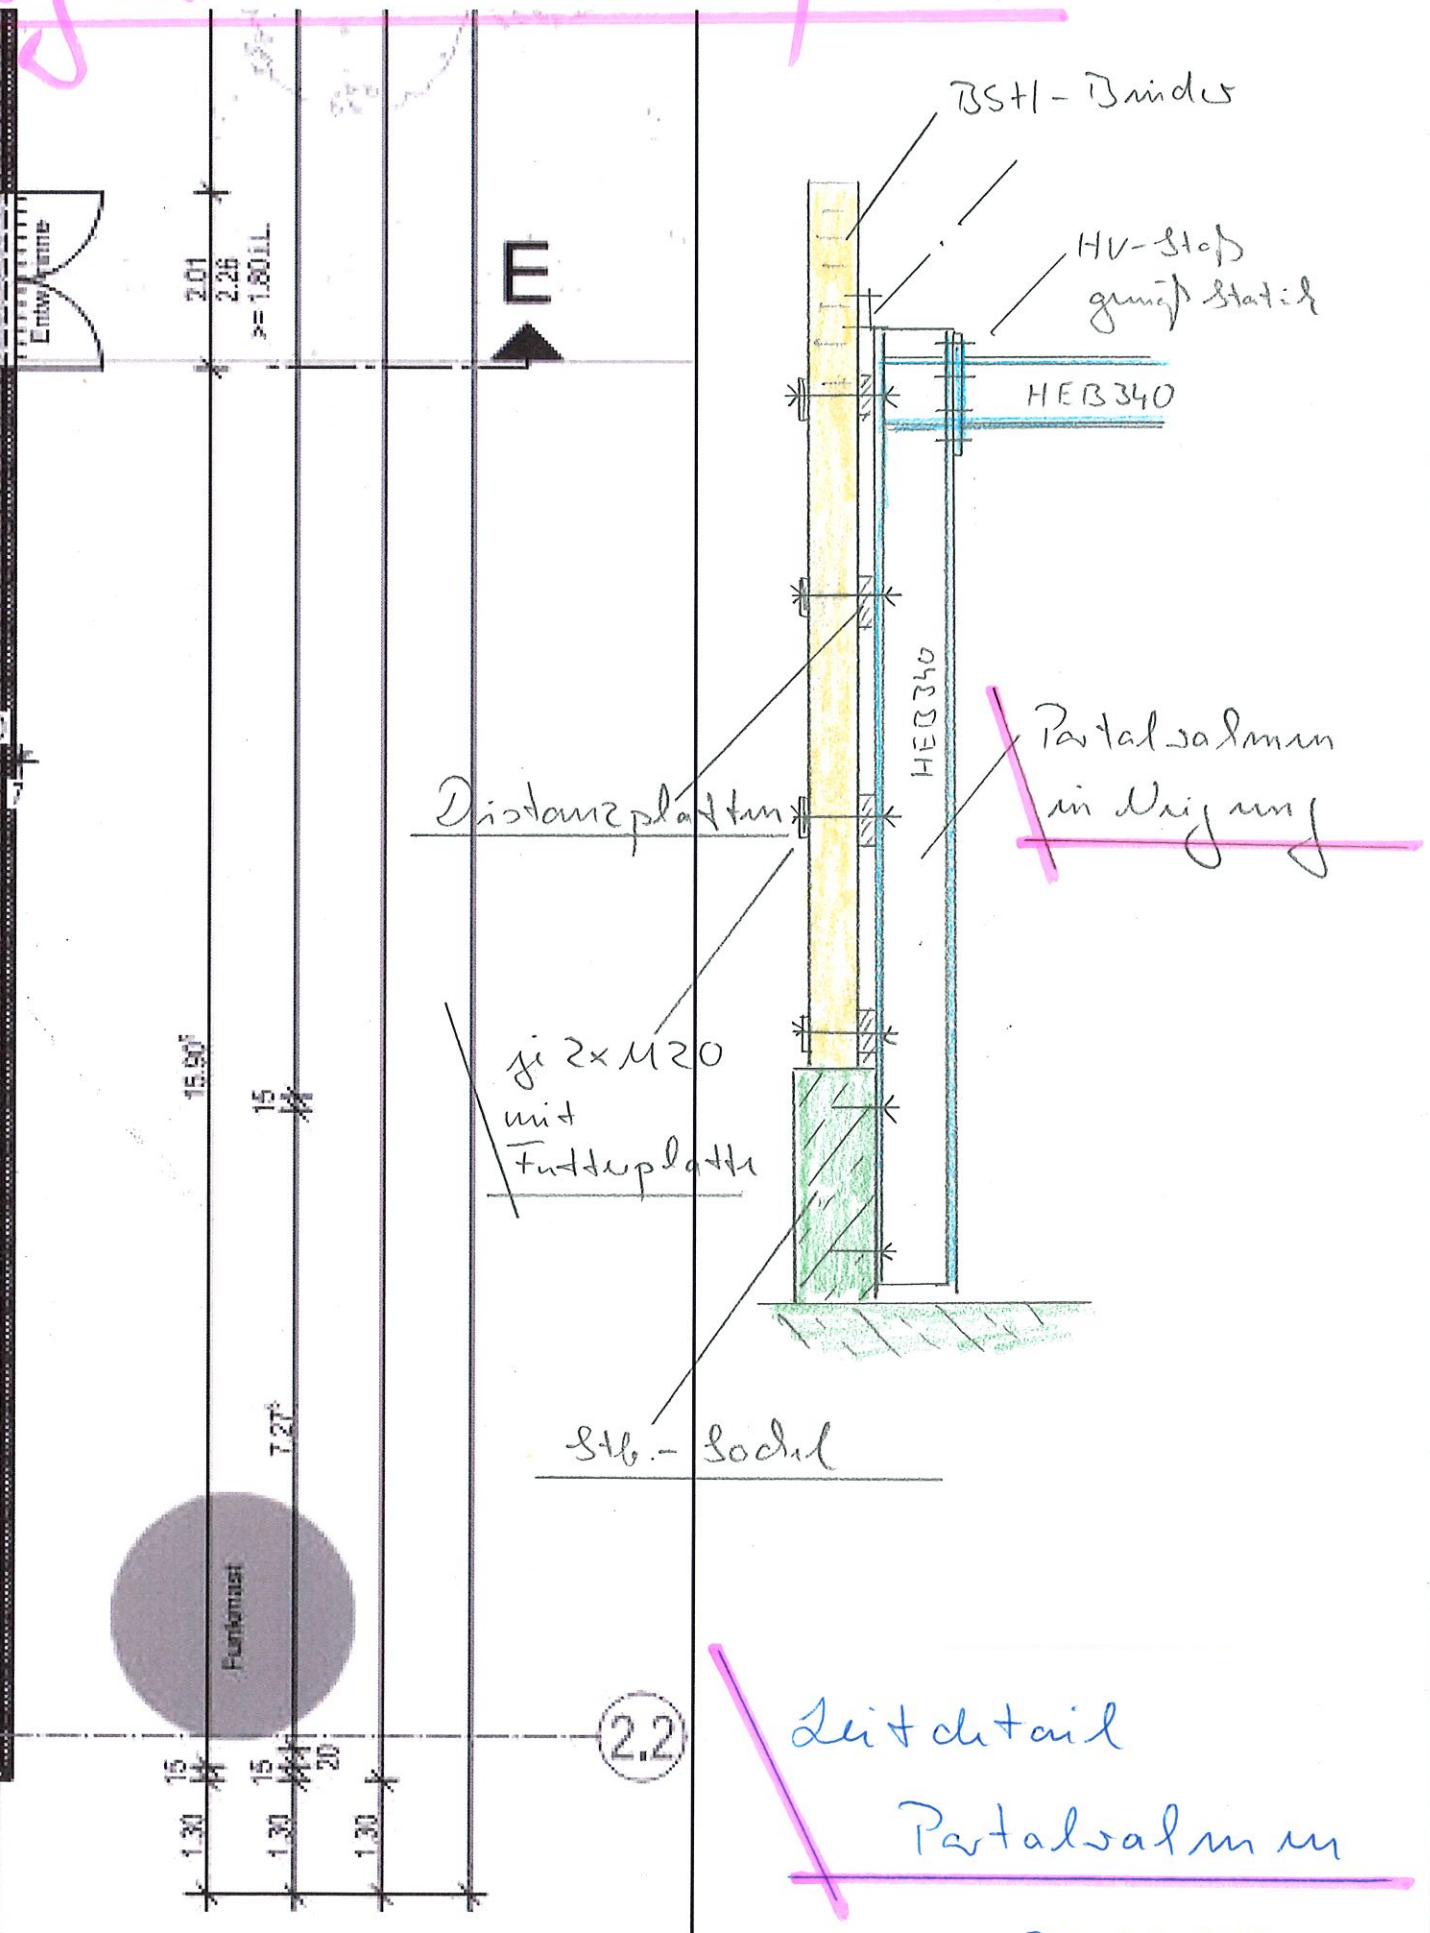


Auszug aus Positionsplan

405E1 Portalrahmen HEB340

406E1 Holzbalken Bestand

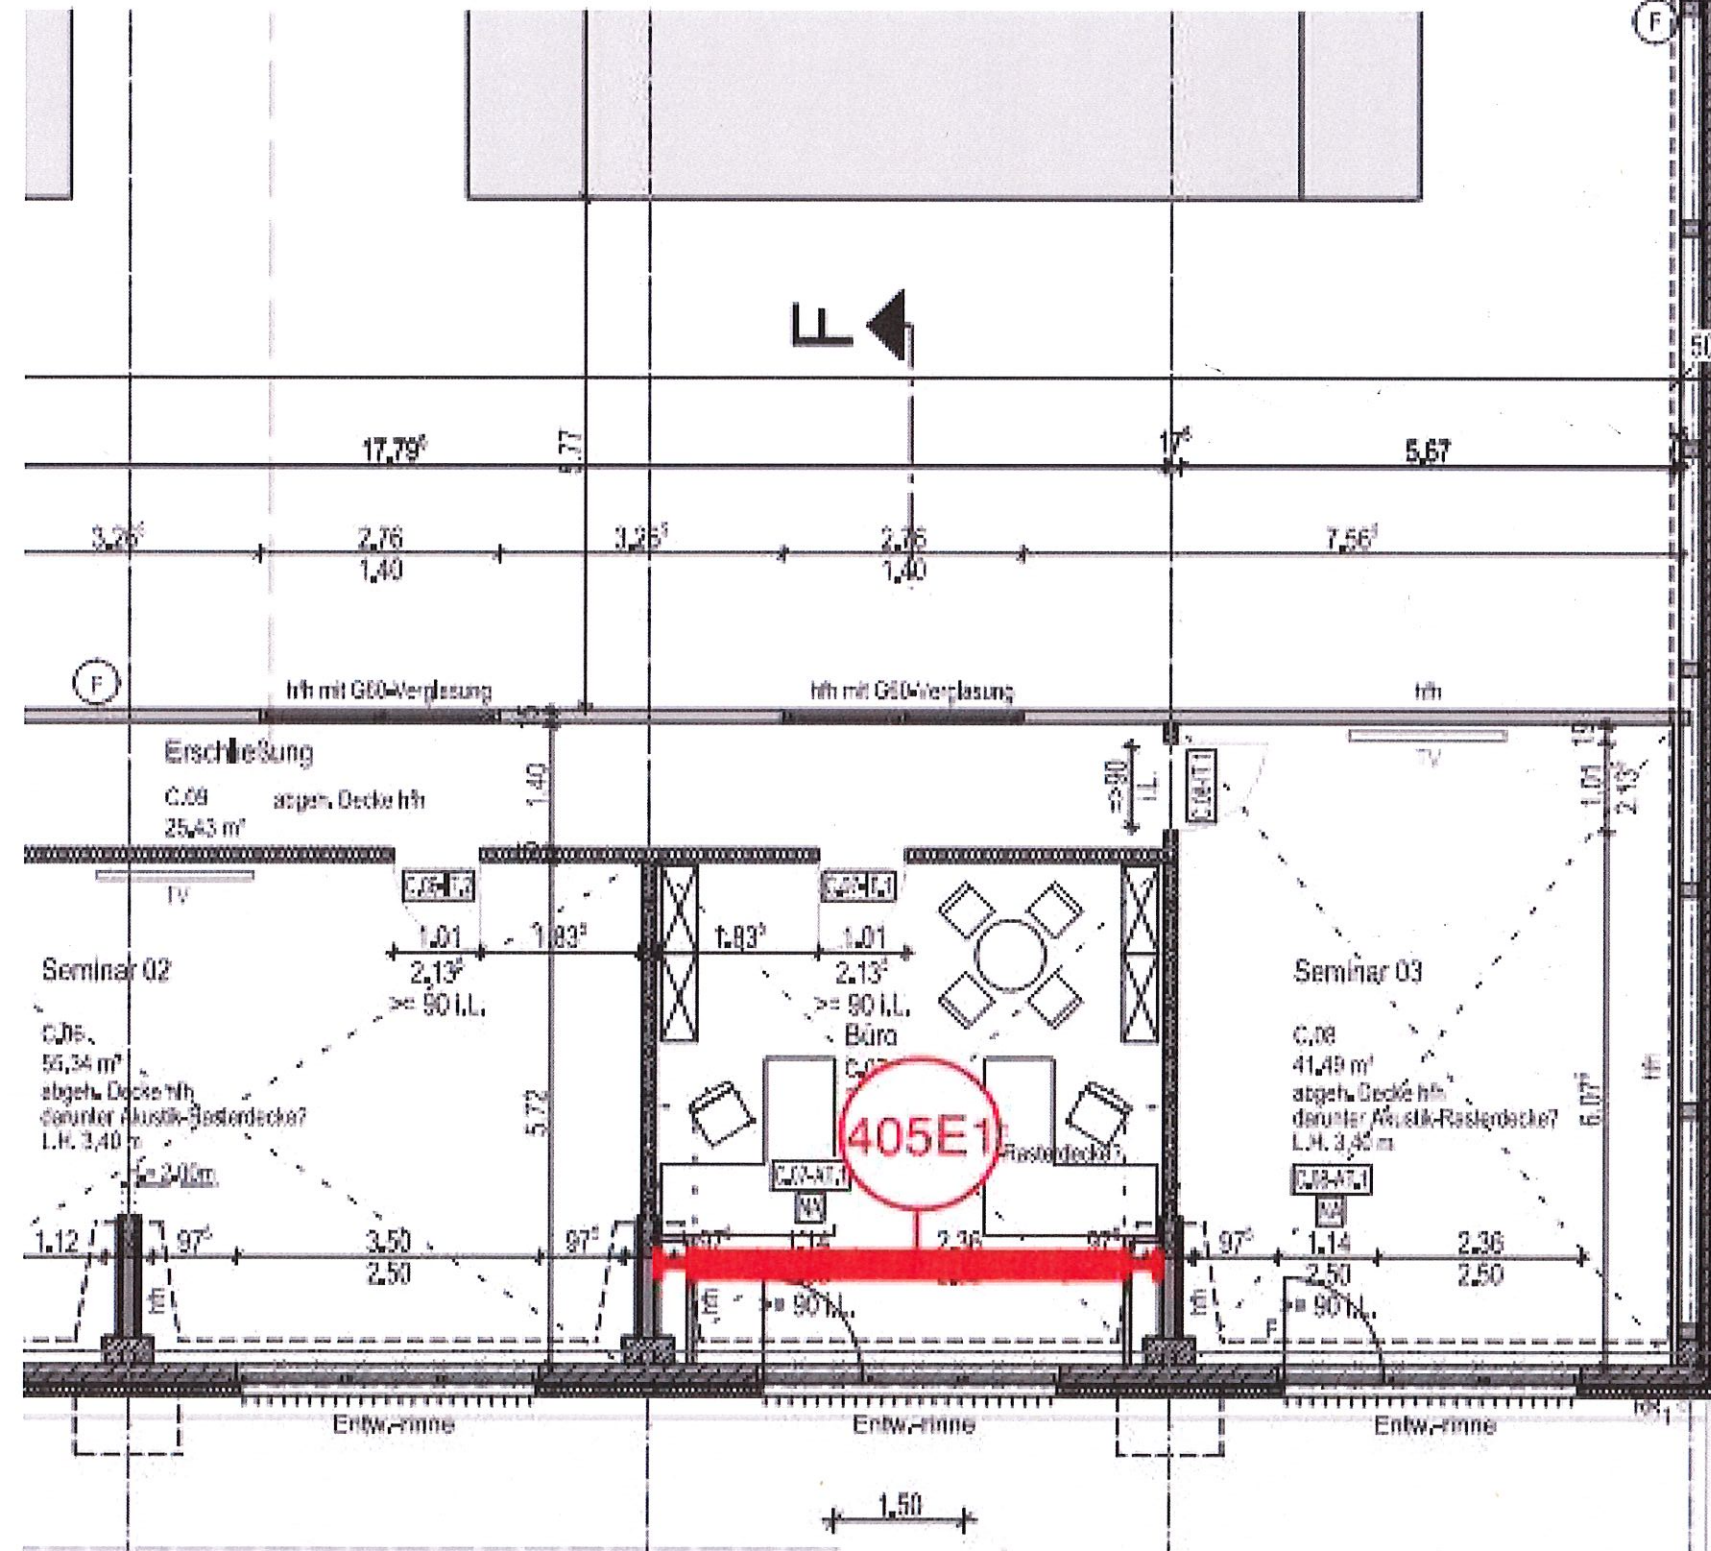

23.04.26