


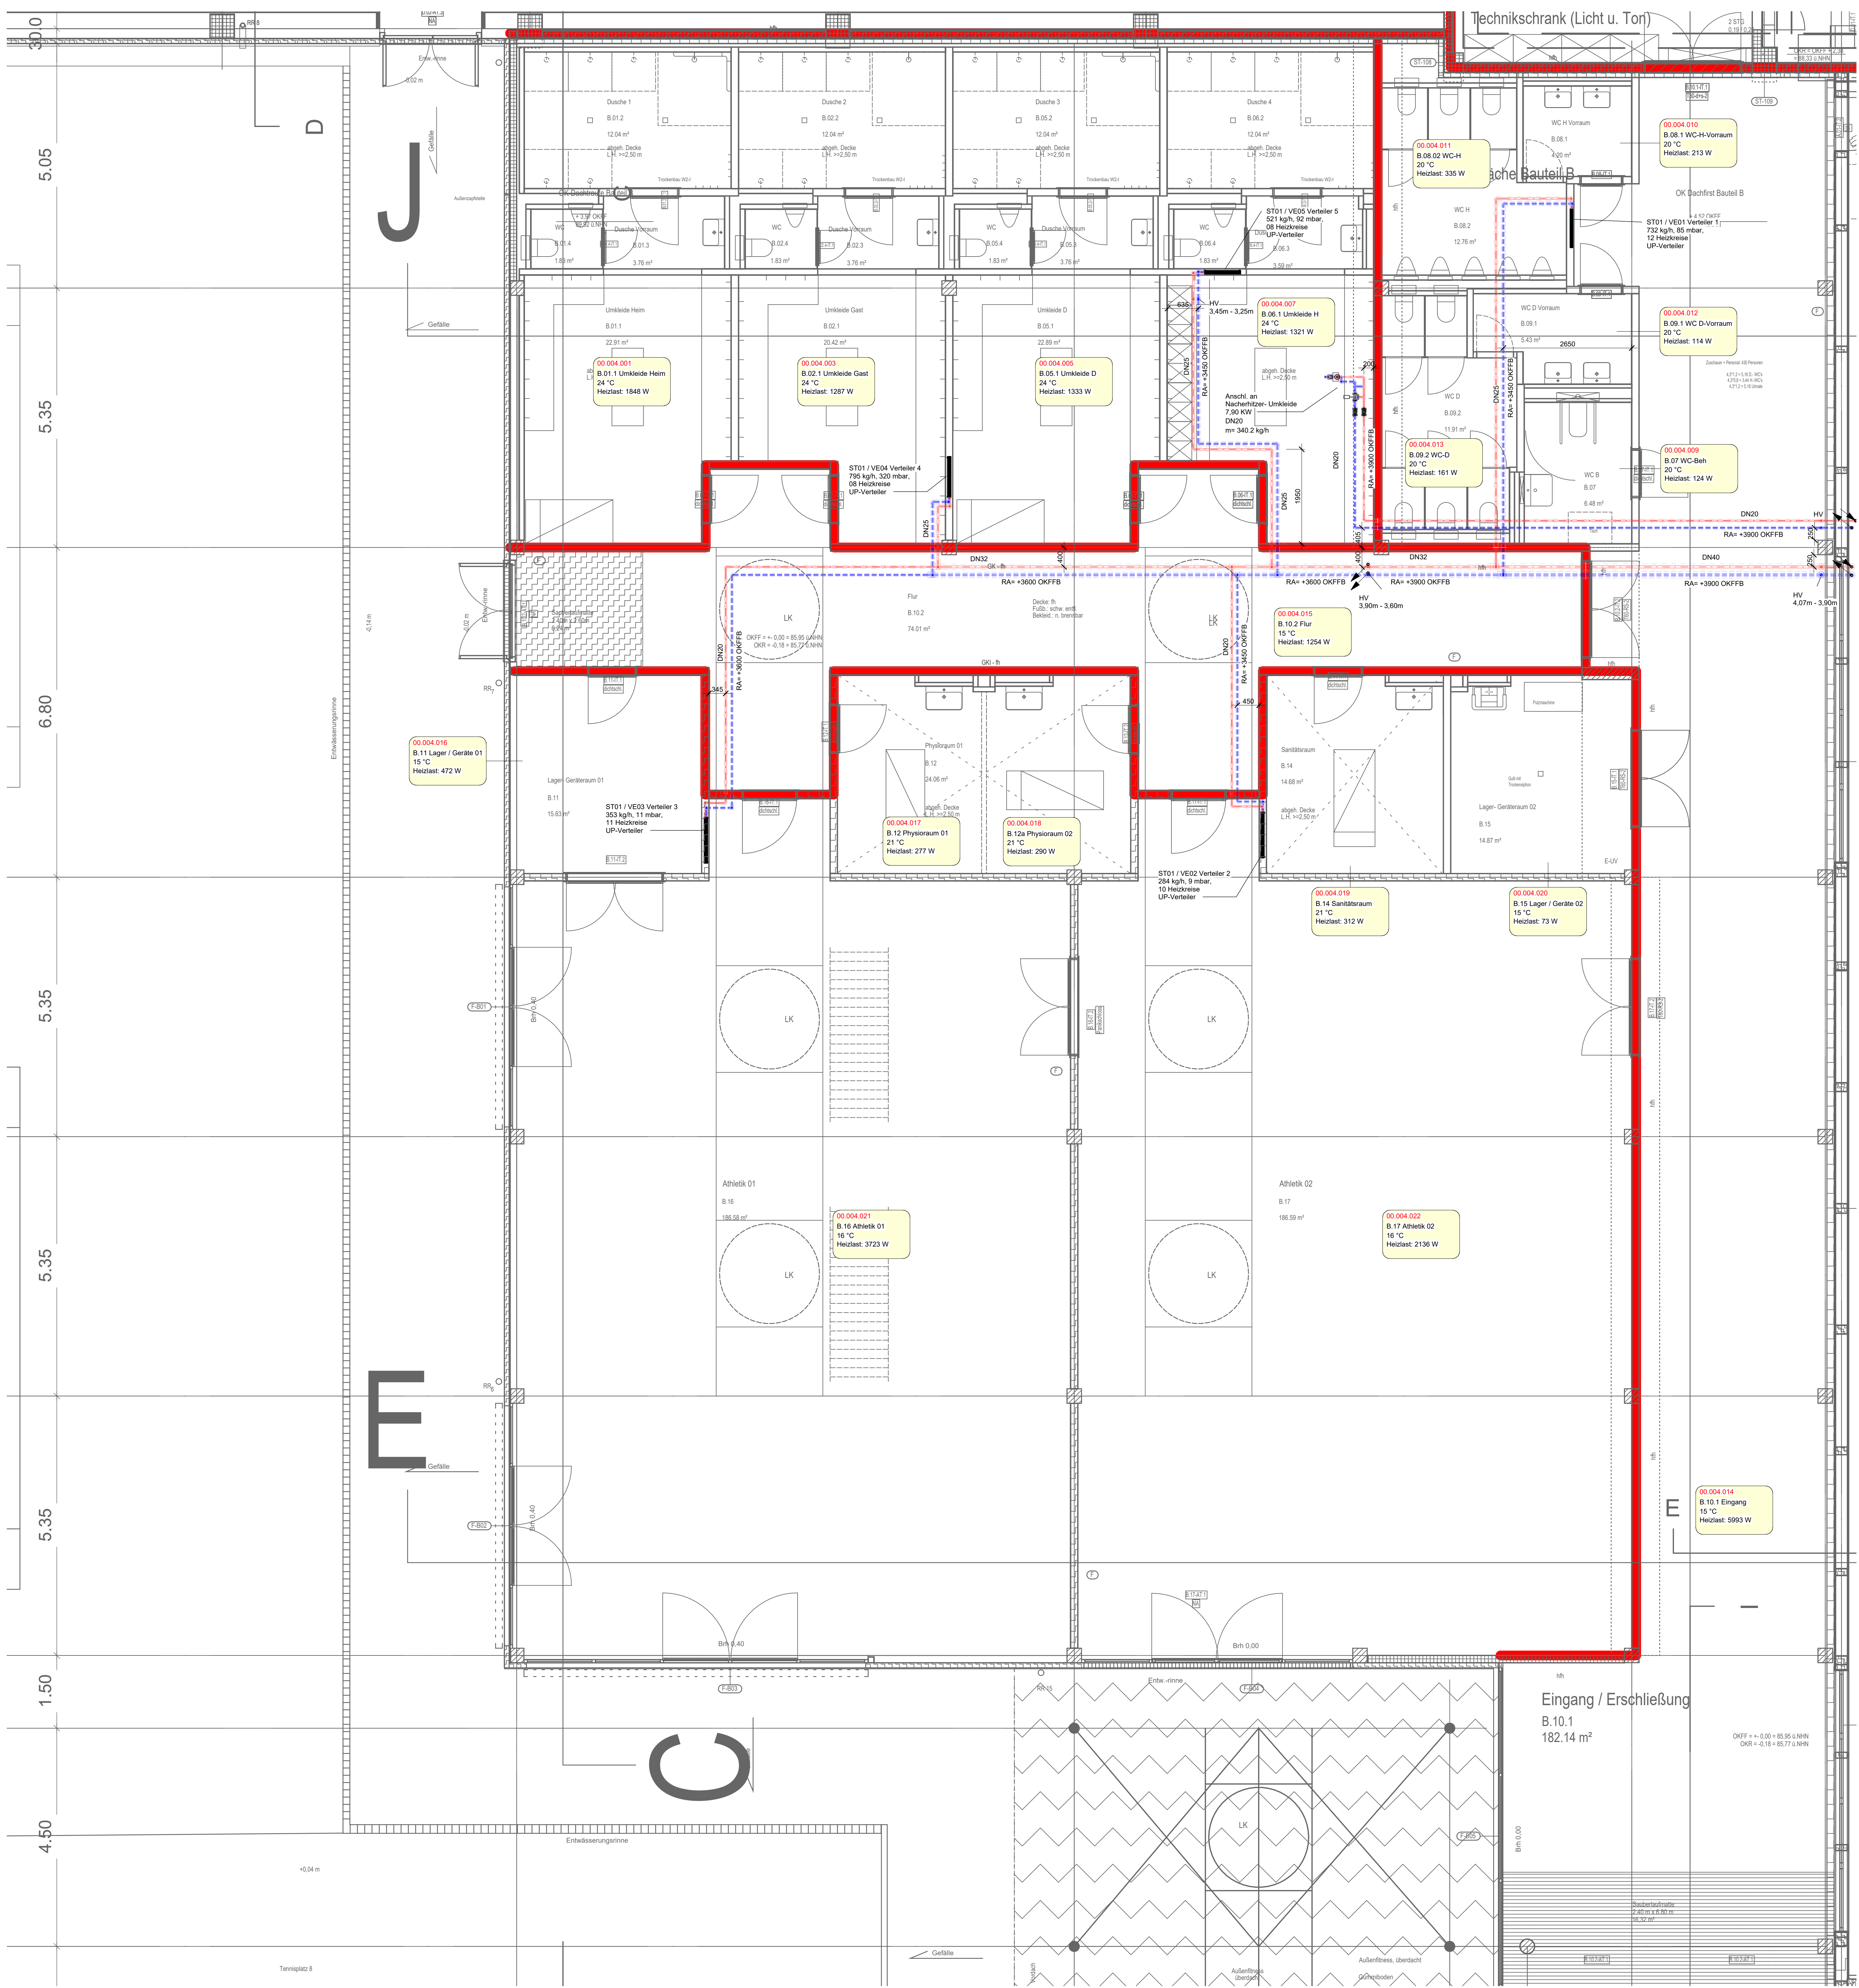

Legende

Heizung Vorlauf

Heizung Rücklauf

Heizkörper

Brandschutzdurchführung

FBI - Verteiler

beginnend nach oben / unten

kommand von oben / unten

durchgehend nach oben / unten

ABKÜRZUNGEN

HK

=

Heizkörper

VL

=

Heizungsvorlauf

RL

=

Heizungsrücklauf

HV

=

Höhenversprung

OKFFB

=

Obenliegender Fertigfußboden

RFB

=

Rohfußboden

UKFD

=

Unterkante Fußleiste

UKD

=

Unterkante Decke

RA

=

Rohrbohrer

HINWEISE

Die Rohrleitungsdimensionierung ist gemäß

SED auszuführen

Rohrleitungsmaterial:

Gewindestift / Stahlrohr

Stang Heizelement / Kupferrohr

Dimmierung der Wärmeverteilungen:

Wärmedämmung

Mineralfaser

Wärmedämmung in Tennisställen sowie im Außenbereich

Mineralfaser Halbschalen mit zusätzlicher Ummantelung

in verzinntem Stahlblech


Bei Durchdringungen von Brandwänden sind die Rohrleitungen

mit Brandschutzmanschetten gemäß LV zu versehen!

Alle HK-Anschlüsse 15x1, wenn nicht anders bezeichnet.

Rohrleitungsführungen sind mit ALLEN Gewerken abzustimmen

und kritisch zu prüfen !!

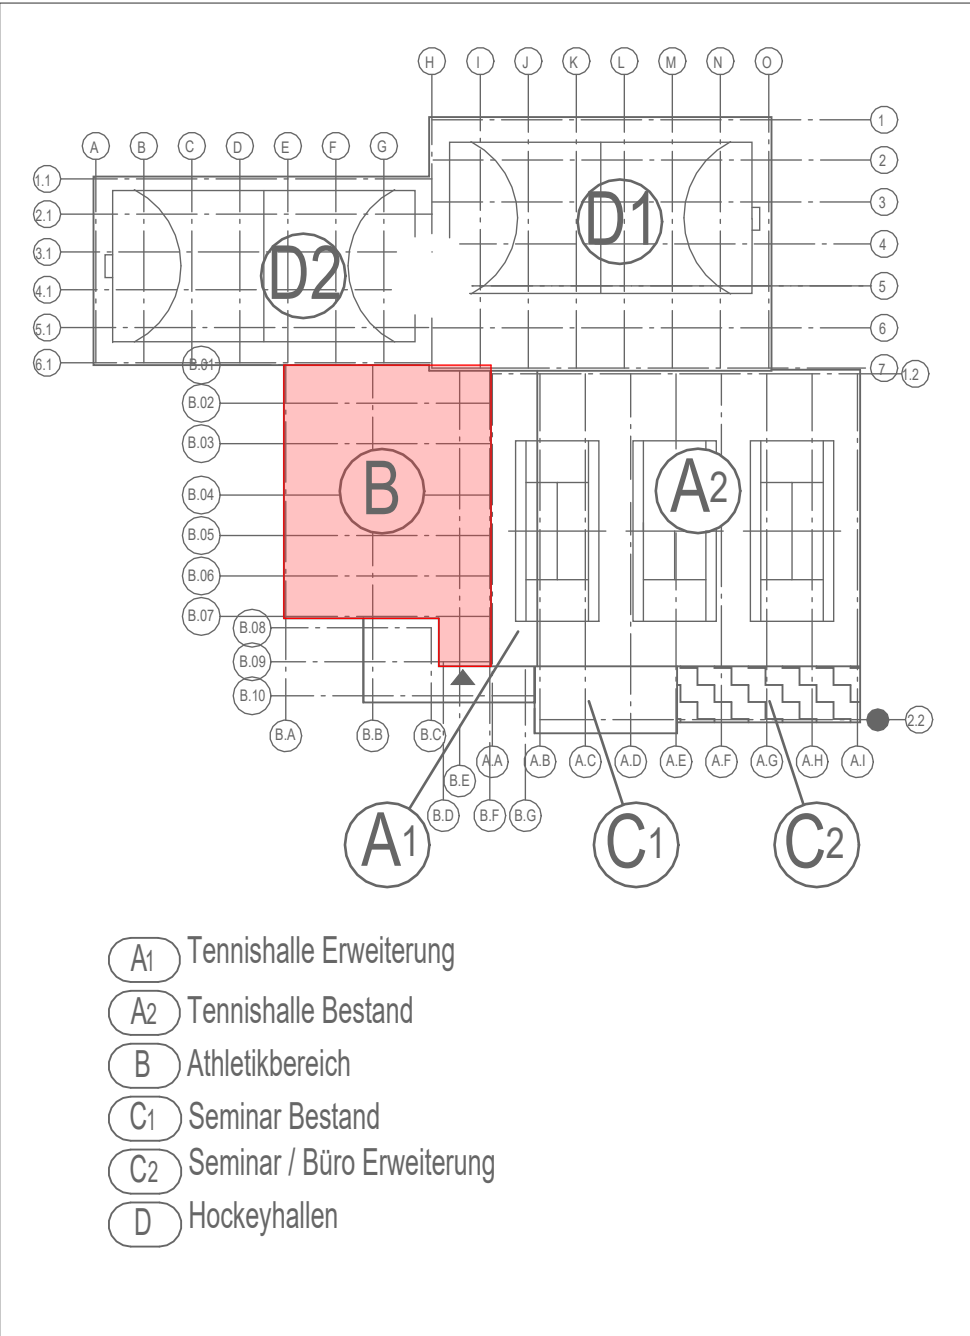

Index	Datum	Beschreibung	Name
00	12.06.2026	Plan erstellt	

Projekt	Sanierung und Erweiterung von Sportstätten Hockey- u. Tennisclub, Mülheim an der Ruhr				
Bauherr	Hockey- u. Tennisclub, Uhlenhorst Mülheim e.V. Uhlenhorstweg 19, 45479 Mülheim an der Ruhr				
Inhalt	Grundriss Erdgeschoss, Athletikbereich Heizung				
Planungsphase	Ausführung	Größe	1189 x 841	Maßstab	1:50
Z.-Nr.:	H AB_5 GR_00_000	Datum	12.06.2026	Index	00
zugeordneter Arch-Plan:	5 GR_00_003_07_EG	Gezeichnet:	27.05.2026	Name	
Stand Arch-Plan:	27.05.2026	Geprüft:	12.06.2026		
Datei-Nr.:	2519-ZD-TGA-A	Geändert:			