


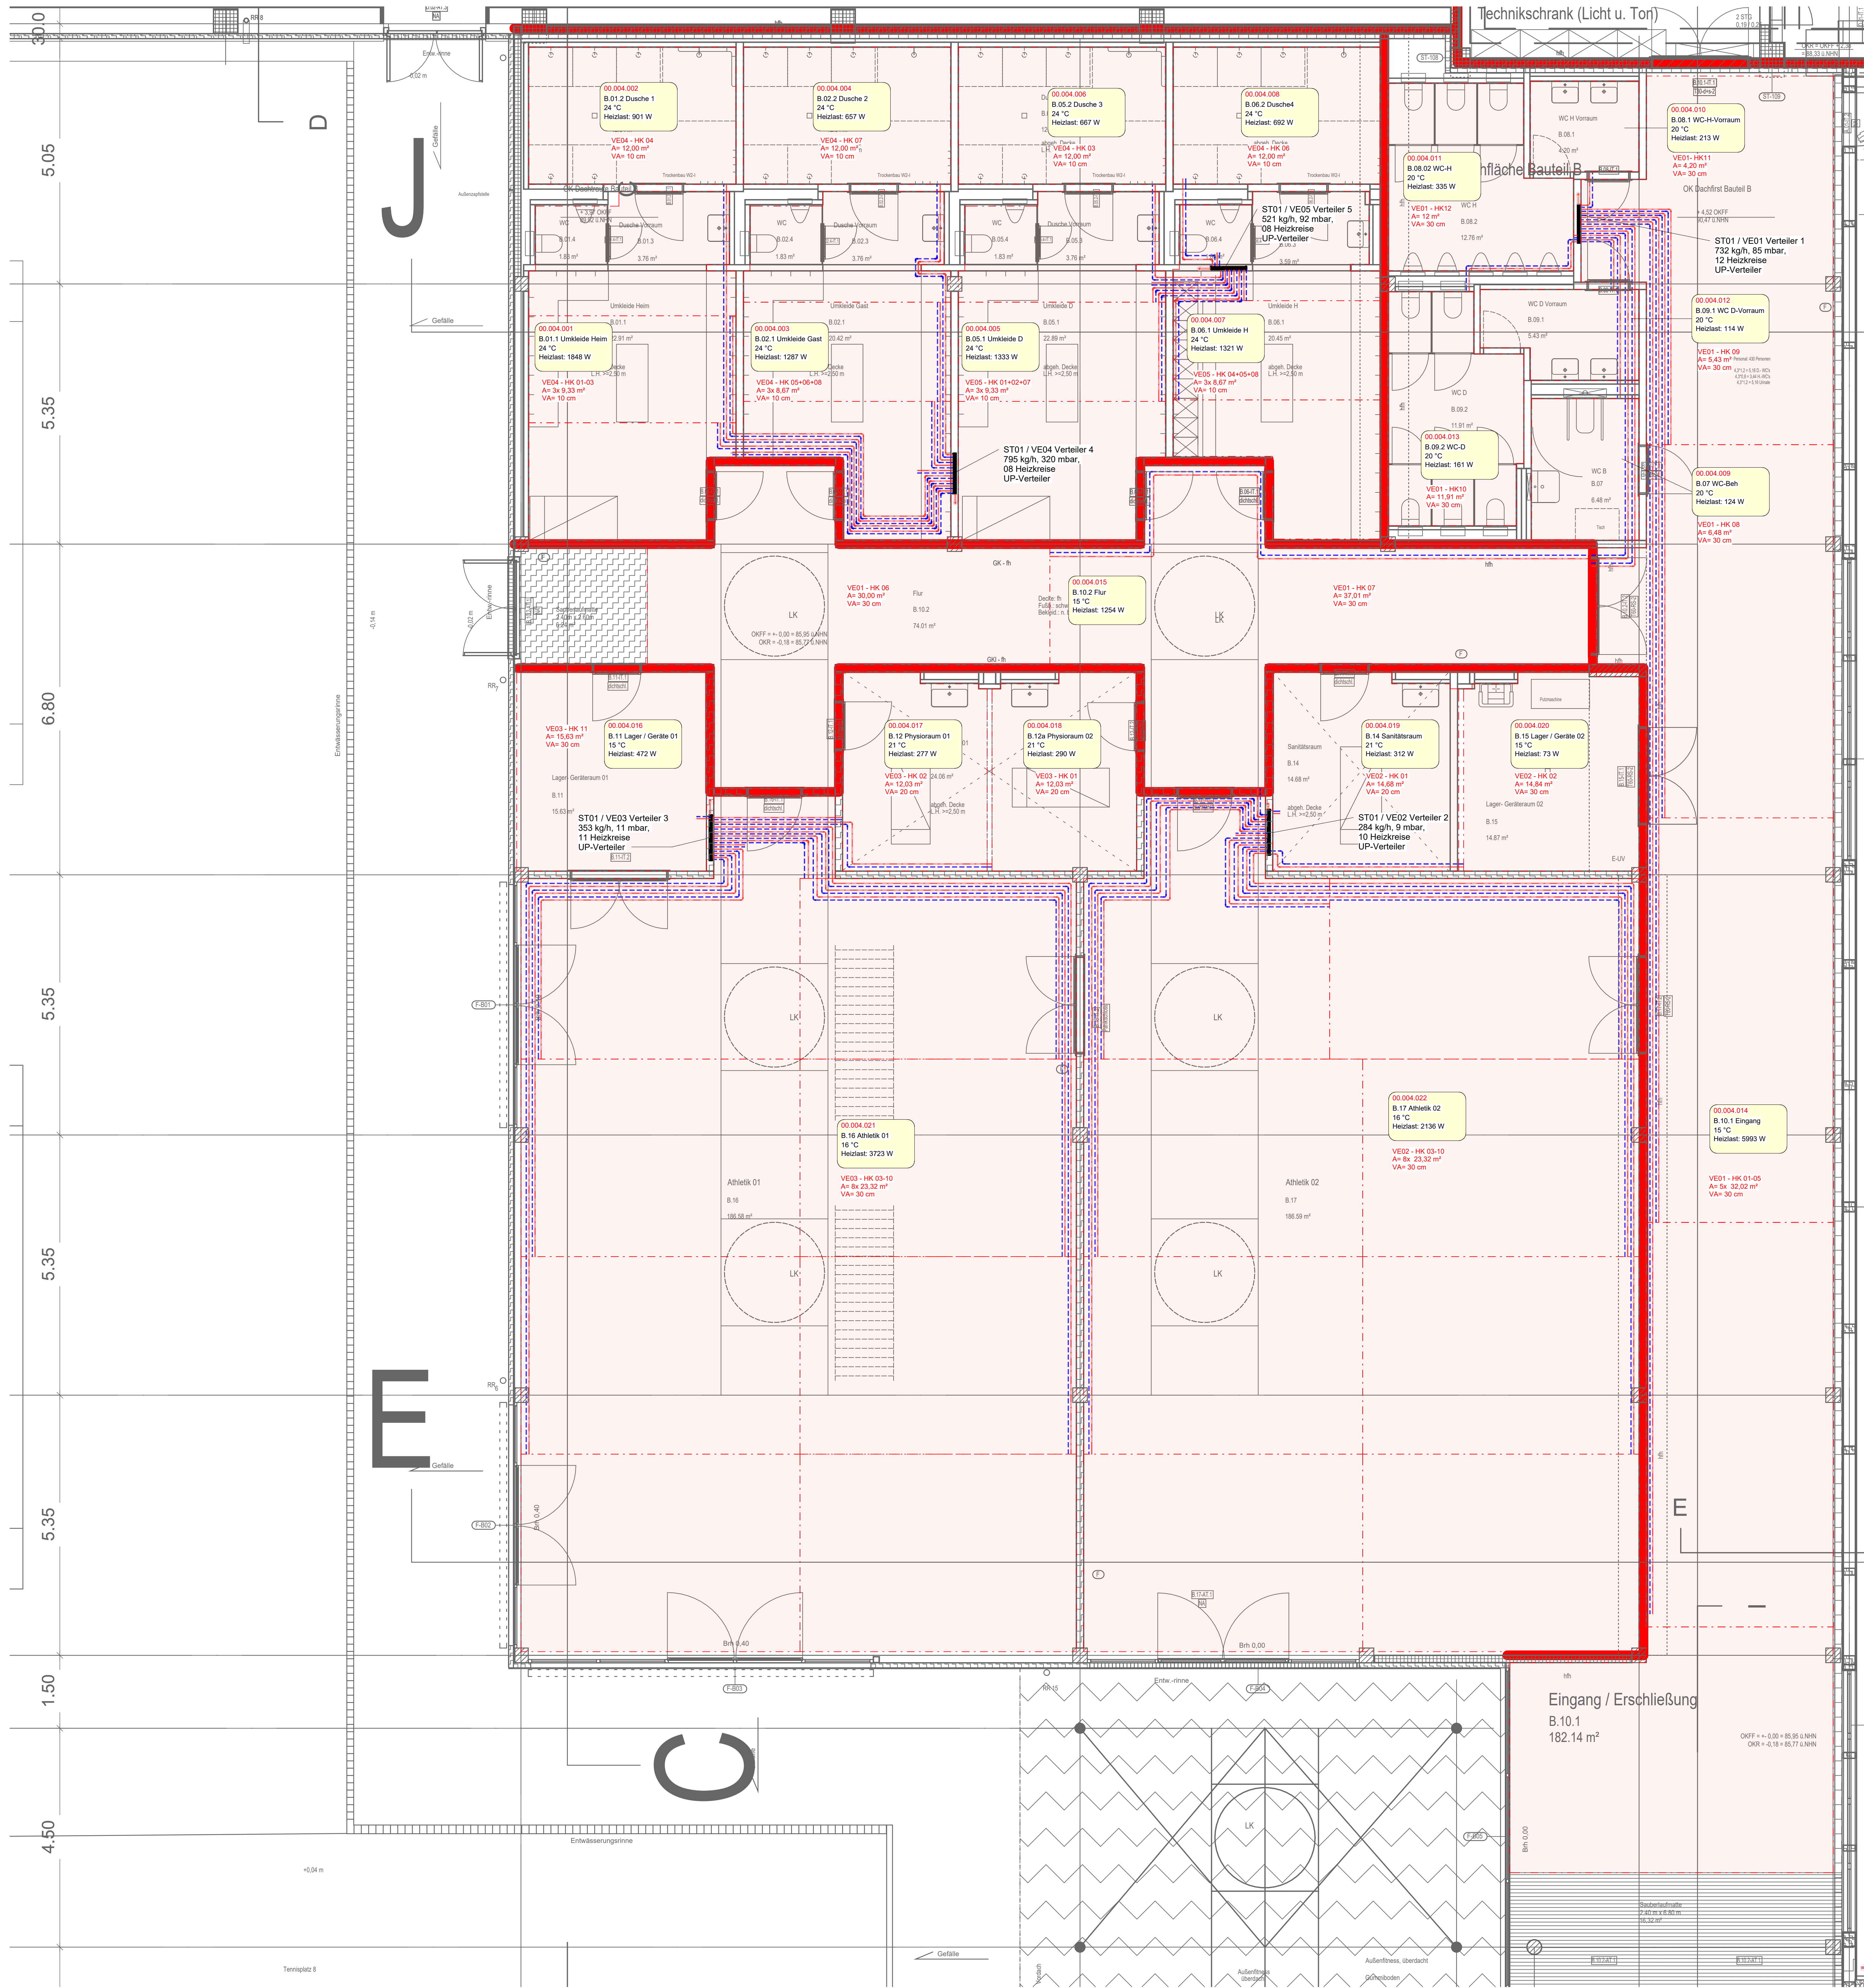

Legende

Heizung Vorlauf

Heizung Rücklauf

Heizkörper

Brandschutzdurchführung

FBIH - Verteiler

beginnend nach unten / oben

kommand von oben / unten

durchgehend nach oben / unten

ABKÜRZUNGEN

HK

= Heizkörper

VL

= Heizungsverlauf

RL

= Heizungsrücklauf

HV

= Höhenvergrößerung

OKFFB

= Oberkante Fertigfußboden

RTB

= Rohfußboden

UKRD

= Unterkante Runddecke

UKD

= Unterkante Decke

RA

= Rohrauslass

HINWEISE

Die Rohrleitungsdämmung ist gemäß GEG auszuführen!

Rohrleitungsmaterial:

Gewindestange / Statorrohr

Strang Heizkörper Kupferrohr

Dämmung der Wärmeverteilungen:

Wärmedämmung


Mineralfaser

Wärmedämmung in Tennishalle sowie im Außenbereich

Mineralfaser Halbschalen mit zusätzlicher Ummantelung in verschärkten Stahlblech

Bei Durchdringungen von Brandwänden sind die Rohrleitungen mit Brandschutzmanschetten gemäß LV zu versehen!

Alle HK-Anschlüsse sind mit ALLEN Gewerken abzustimmen und ordnungsgemäß zu prüfen!

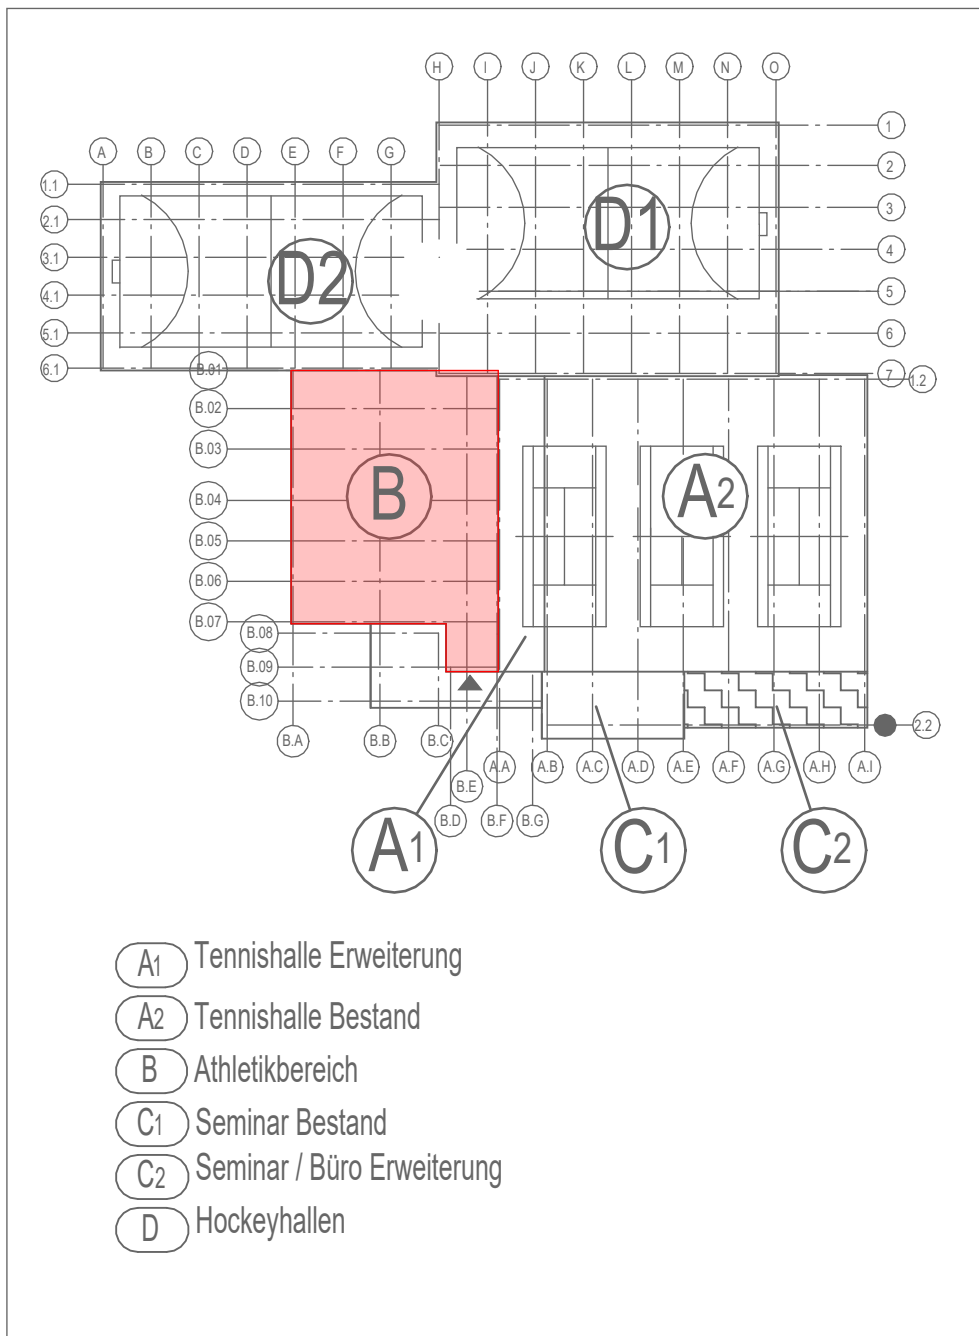

Index	Datum	Beschreibung	Name
00	12.06.2026	Plan erstellt	

Projekt	Sanierung und Erweiterung von Sportstätten Hockey- u. Tennissclub, Mülheim an der Ruhr						
Bauherr	Hockey- u. Tennissclub, Uhlenhost Mülheim e-V. Uhlenhorstweg 19, 45479 Mülheim an der Ruhr						
Inhalt	Grundriss Erdgeschoss, Athletikbereich Heizung, Fussbodenheizung						
Planungsphase	Ausführung	Größe	1 890 x 841	Maßstab	1:50	Index	00
Z.-Nr.:	H AB 5 GR 00_000 FBH			Datum	Name		
zugeordneter Arch-Plan:	5 GR 00_003_07 EG		Gezeichnet:	12.06.2026			
Stand Arch-Plan:	27.05.2026		Geprüft:	12.06.2026			
Datei-Nr.:	2519-ZD-TGA-A		Geändert:				