


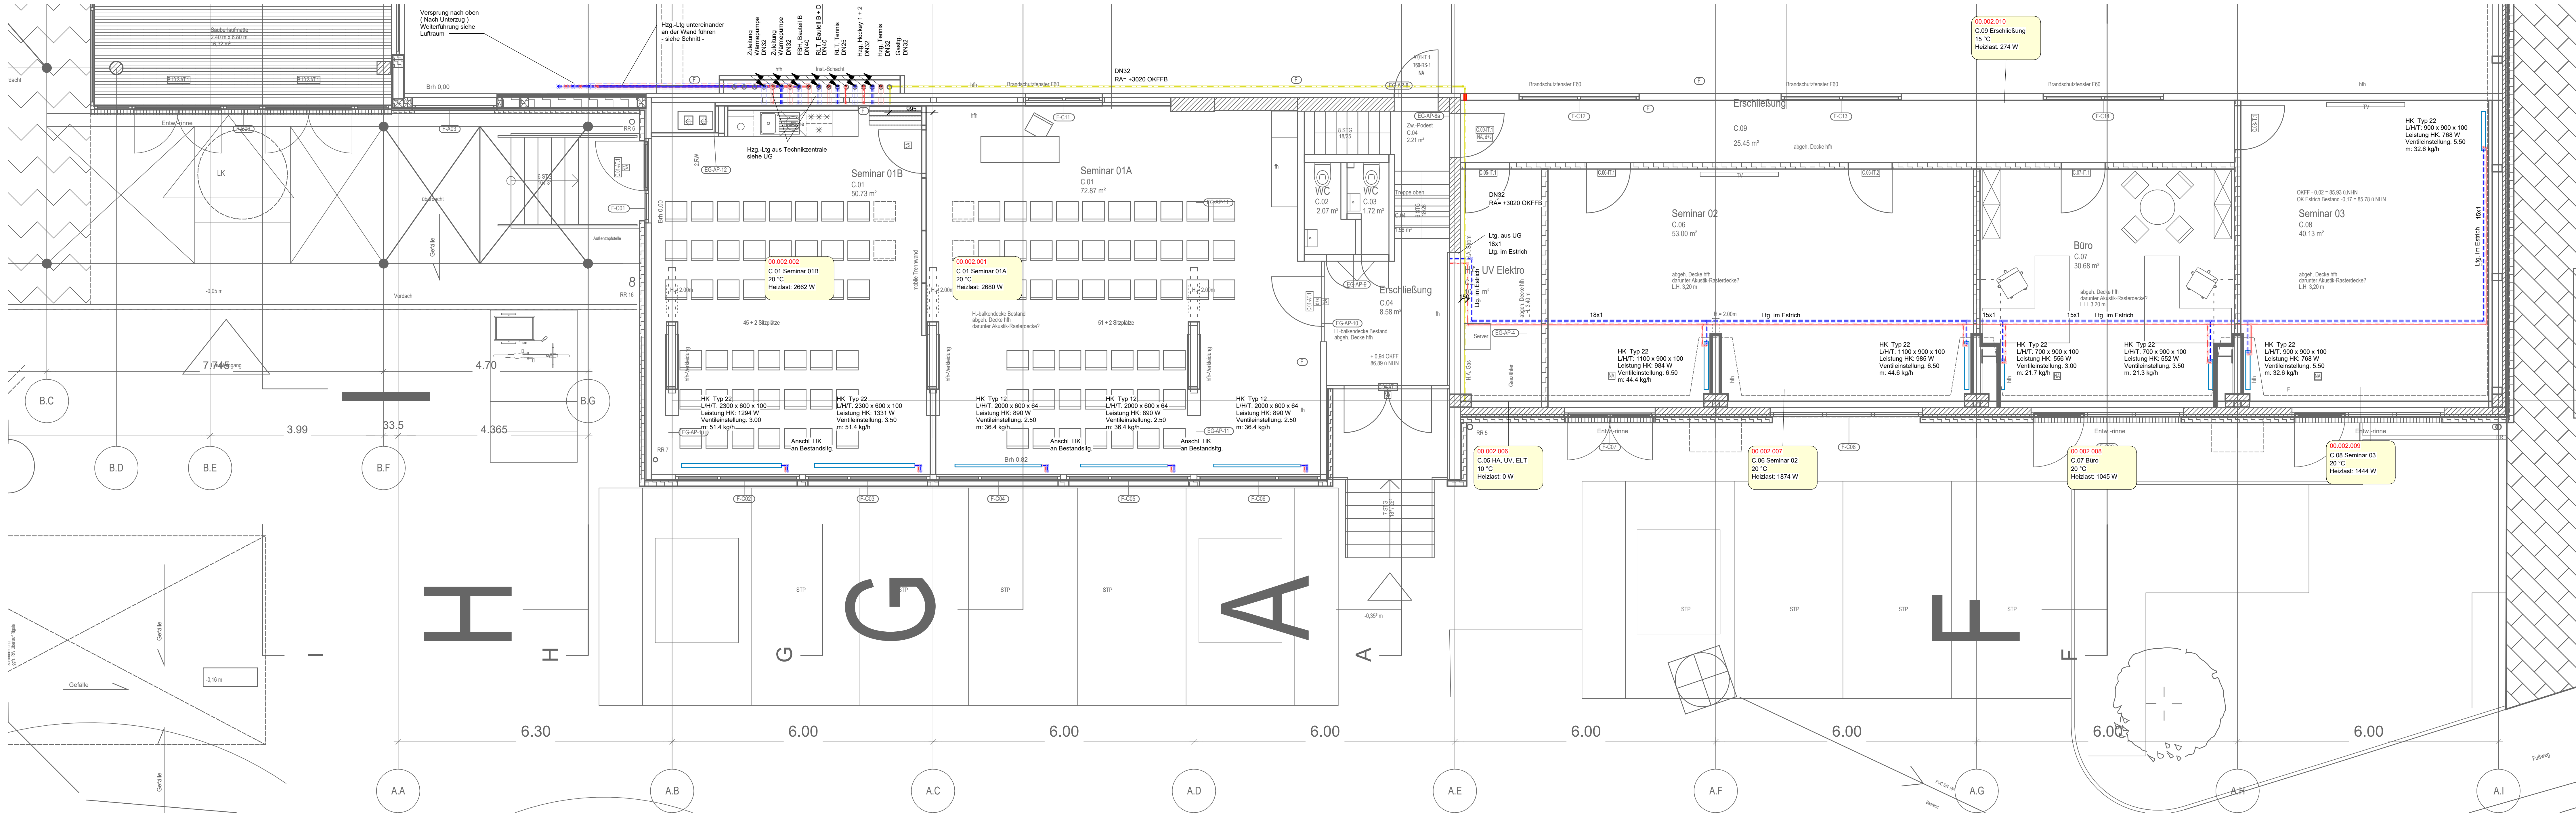

Legende

Heizung Vorlauf

Heizung Rücklauf

Heizkörper

Brandschutzdurchführung

FBIH - Verteiler

beginnend nach unten / oben

kommend von oben / unten

durchgehend nach oben / unten

ABKÜRZUNGEN

HK

=

Heizkörper

HL

=

Heizungsanlauf

RL

=

Heizungsrücklauf

HV

=

Höhenverspannung

OKFB

=

Obere Kante Fußboden

RFB

=

Rundfußboden

UNB

=

Unterseite Rohdecke

RA

=

Rohrdecke

HINWEISE

Die Rohrleitungsmontage ist gemäß

OEG auszuführen!

Rohrleitungsmaterial:

Gewindestift / Stahlnut

Stange Heizkörper / Kupferrohr

Dämmung der Rohrverkleidungen:

Mineralfaser

Wärmedämmung in Trennstellen sowie im Außenbereich

Mineralfaser-Heizschalen mit zusätzlicher Ummantelung

in verankerten Stahlböden


Bei Durchdringungen von Brandschutzwänden sind die Rohrleitungen

mit Brandschutzverschlüssen gemäß LV zu versehen!

Alle HK-Anschlüsse sind mit 15x1, wenn nicht anders bezeichnet.

Rohrleitungsführungen sind mit ALLEN Gewerken abzustimmen

und endlich zu prüfen!!!

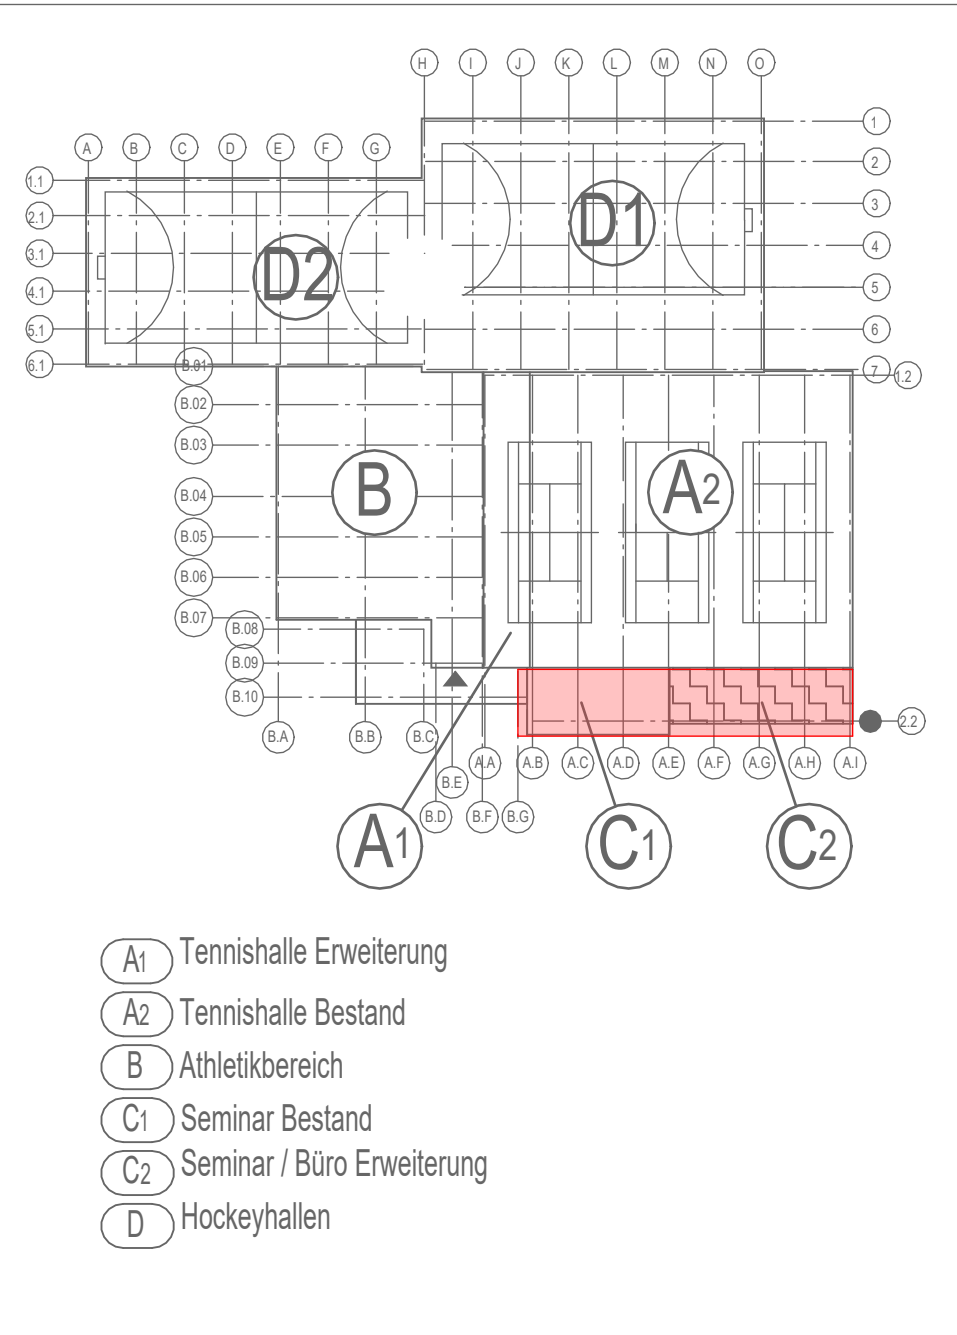

00	12.06.2026	Plan erstellt		
Index	Datum	Beschreibung		Name

Projekt	Sanierung und Erweiterung von Sportstätten Hockey- u. Tennisclub, Mülheim an der Ruhr			
Bauherr	Hockey- u. Tennisclub, Uhlenhorst Mülheim e.V. Uhlenhorstweg 19, 45479 Mülheim an der Ruhr			
Inhalt	Grundriss Erdgeschoss, Seminar / Bürobereich Heizung			
Planungsphase	Ausführung	Größe	1379 x 841	Maßstab
Z-Nr.:	H_BB_5_GR_00_000	Datum	12.06.2026	Name
Zugeordneter Arch-Plan:	5_GR_00_003_07_EG	Gezeichnet:	12.06.2026	
Stand Arch-Plan:	27.05.2026	Geprüft:	12.06.2026	
Datei-Nr.:	2519-ZD-TGA-A	Geändert:		