


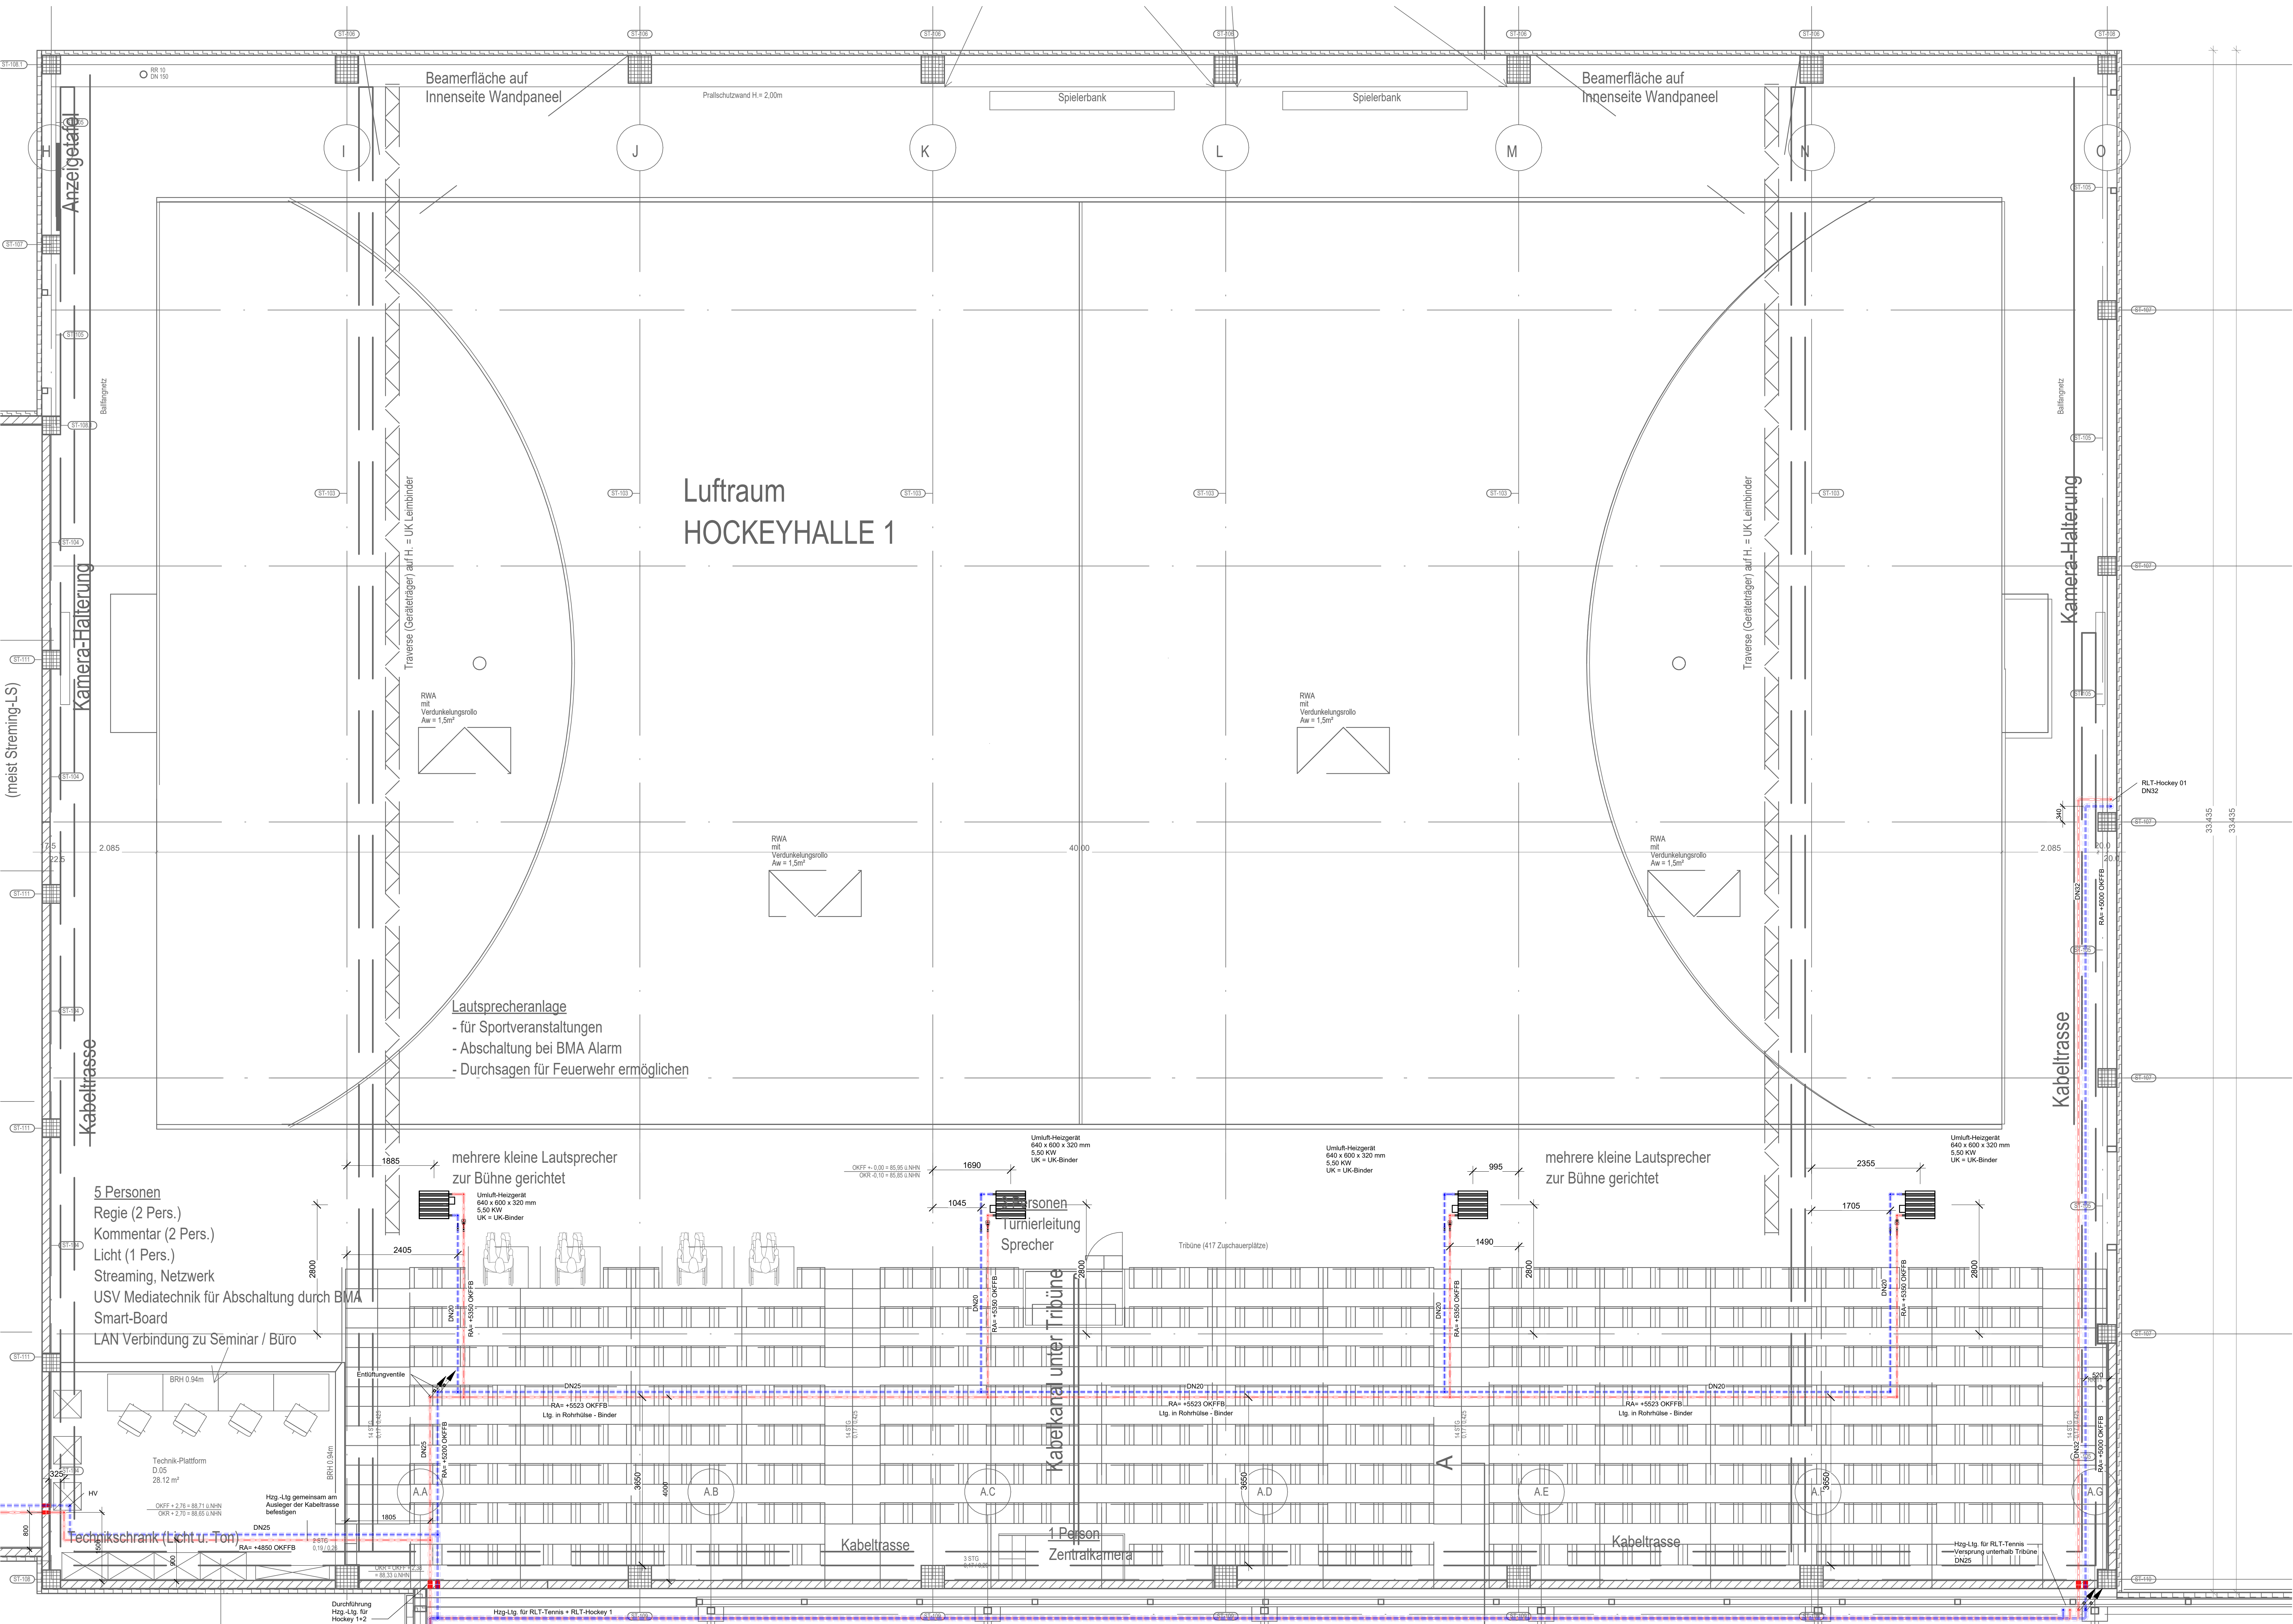

Legende

Heizung Vorlauf

Heizung Rücklauf

Heizkörper

Brandschutzdurchführung

FBIH - Verteiler

beginnend nach unten / oben

kommand von oben / unten

durchgehend nach oben / unten

ABKÜRZUNGEN

HK

=

Heizkörper

VL

=

Heizungsvorlauf

RL

=

Heizungsrücklauf

HV

=

Höhenverpung

OFB

=

Oberfläche Fertigfußboden

RFB

=

Rücklaufboden

UKD

=

Unterseite Rundbocke

UKD

=

Unterseite Decke

RA

=

Rohrtrasse

HINWEISE

Die Rohrleitungsdämmung ist gemäß GEG auszuführen!

Rohrleitungsmaßstab: Gewindestab / Ständer, Stange Heizkörper, Kupferrohr

Dämmung der Wärmeabstrahlungen: Wärmeabstrahlung, Mineralwolle

Wärmedämmung in Tennis Halle sowie im Außenbereich: Mineralwolle Hartschichten mit zusätzlicher Umarmung in verstellten Ständerbock

Bei Durchdringungen von Brandwänden sind die Rohrleitungen mit Brandschutzmassen gemäß LV zu versehen!

Alle HK-Anschlüsse 15x1, wenn nicht anders bezeichnet, Rohrleitungsöffnungen sind mit ALLEN Gewerken abzustimmen und fertig zu prüfen!!!

00	12.06.2026	Plan erstellt			
Index	Datum	Beschreibung			Name

Projekt	Sanierung und Erweiterung von Sportstätten Hockey- u. Tennisclub, Mülheim an der Ruhr				
Bauherr	Hockey- u. Tennisclub, Uhlenhorst Mülheim e.V. Uhlenhorstweg 19, 45479 Mülheim an der Ruhr				
Inhalt	Grundriss Luftraum, Hockey 01 Heizung				
Planungsphase	Ausführung	Größe	1379 x 841	Maßstab	1:50
Z-Nr.:	H HOT 5 GR 01_000	Datum		Index	00
Zugeordneter Arch-Plan:	5 GR 01_009_05_0G	Gezeichnet:	12.06.2026	Name	
Stand Arch-Plan:	27.05.2026	Geprüft:	12.06.2026		
Datei-Nr.:	2519-ZD-TGA-A	Geändert:			