


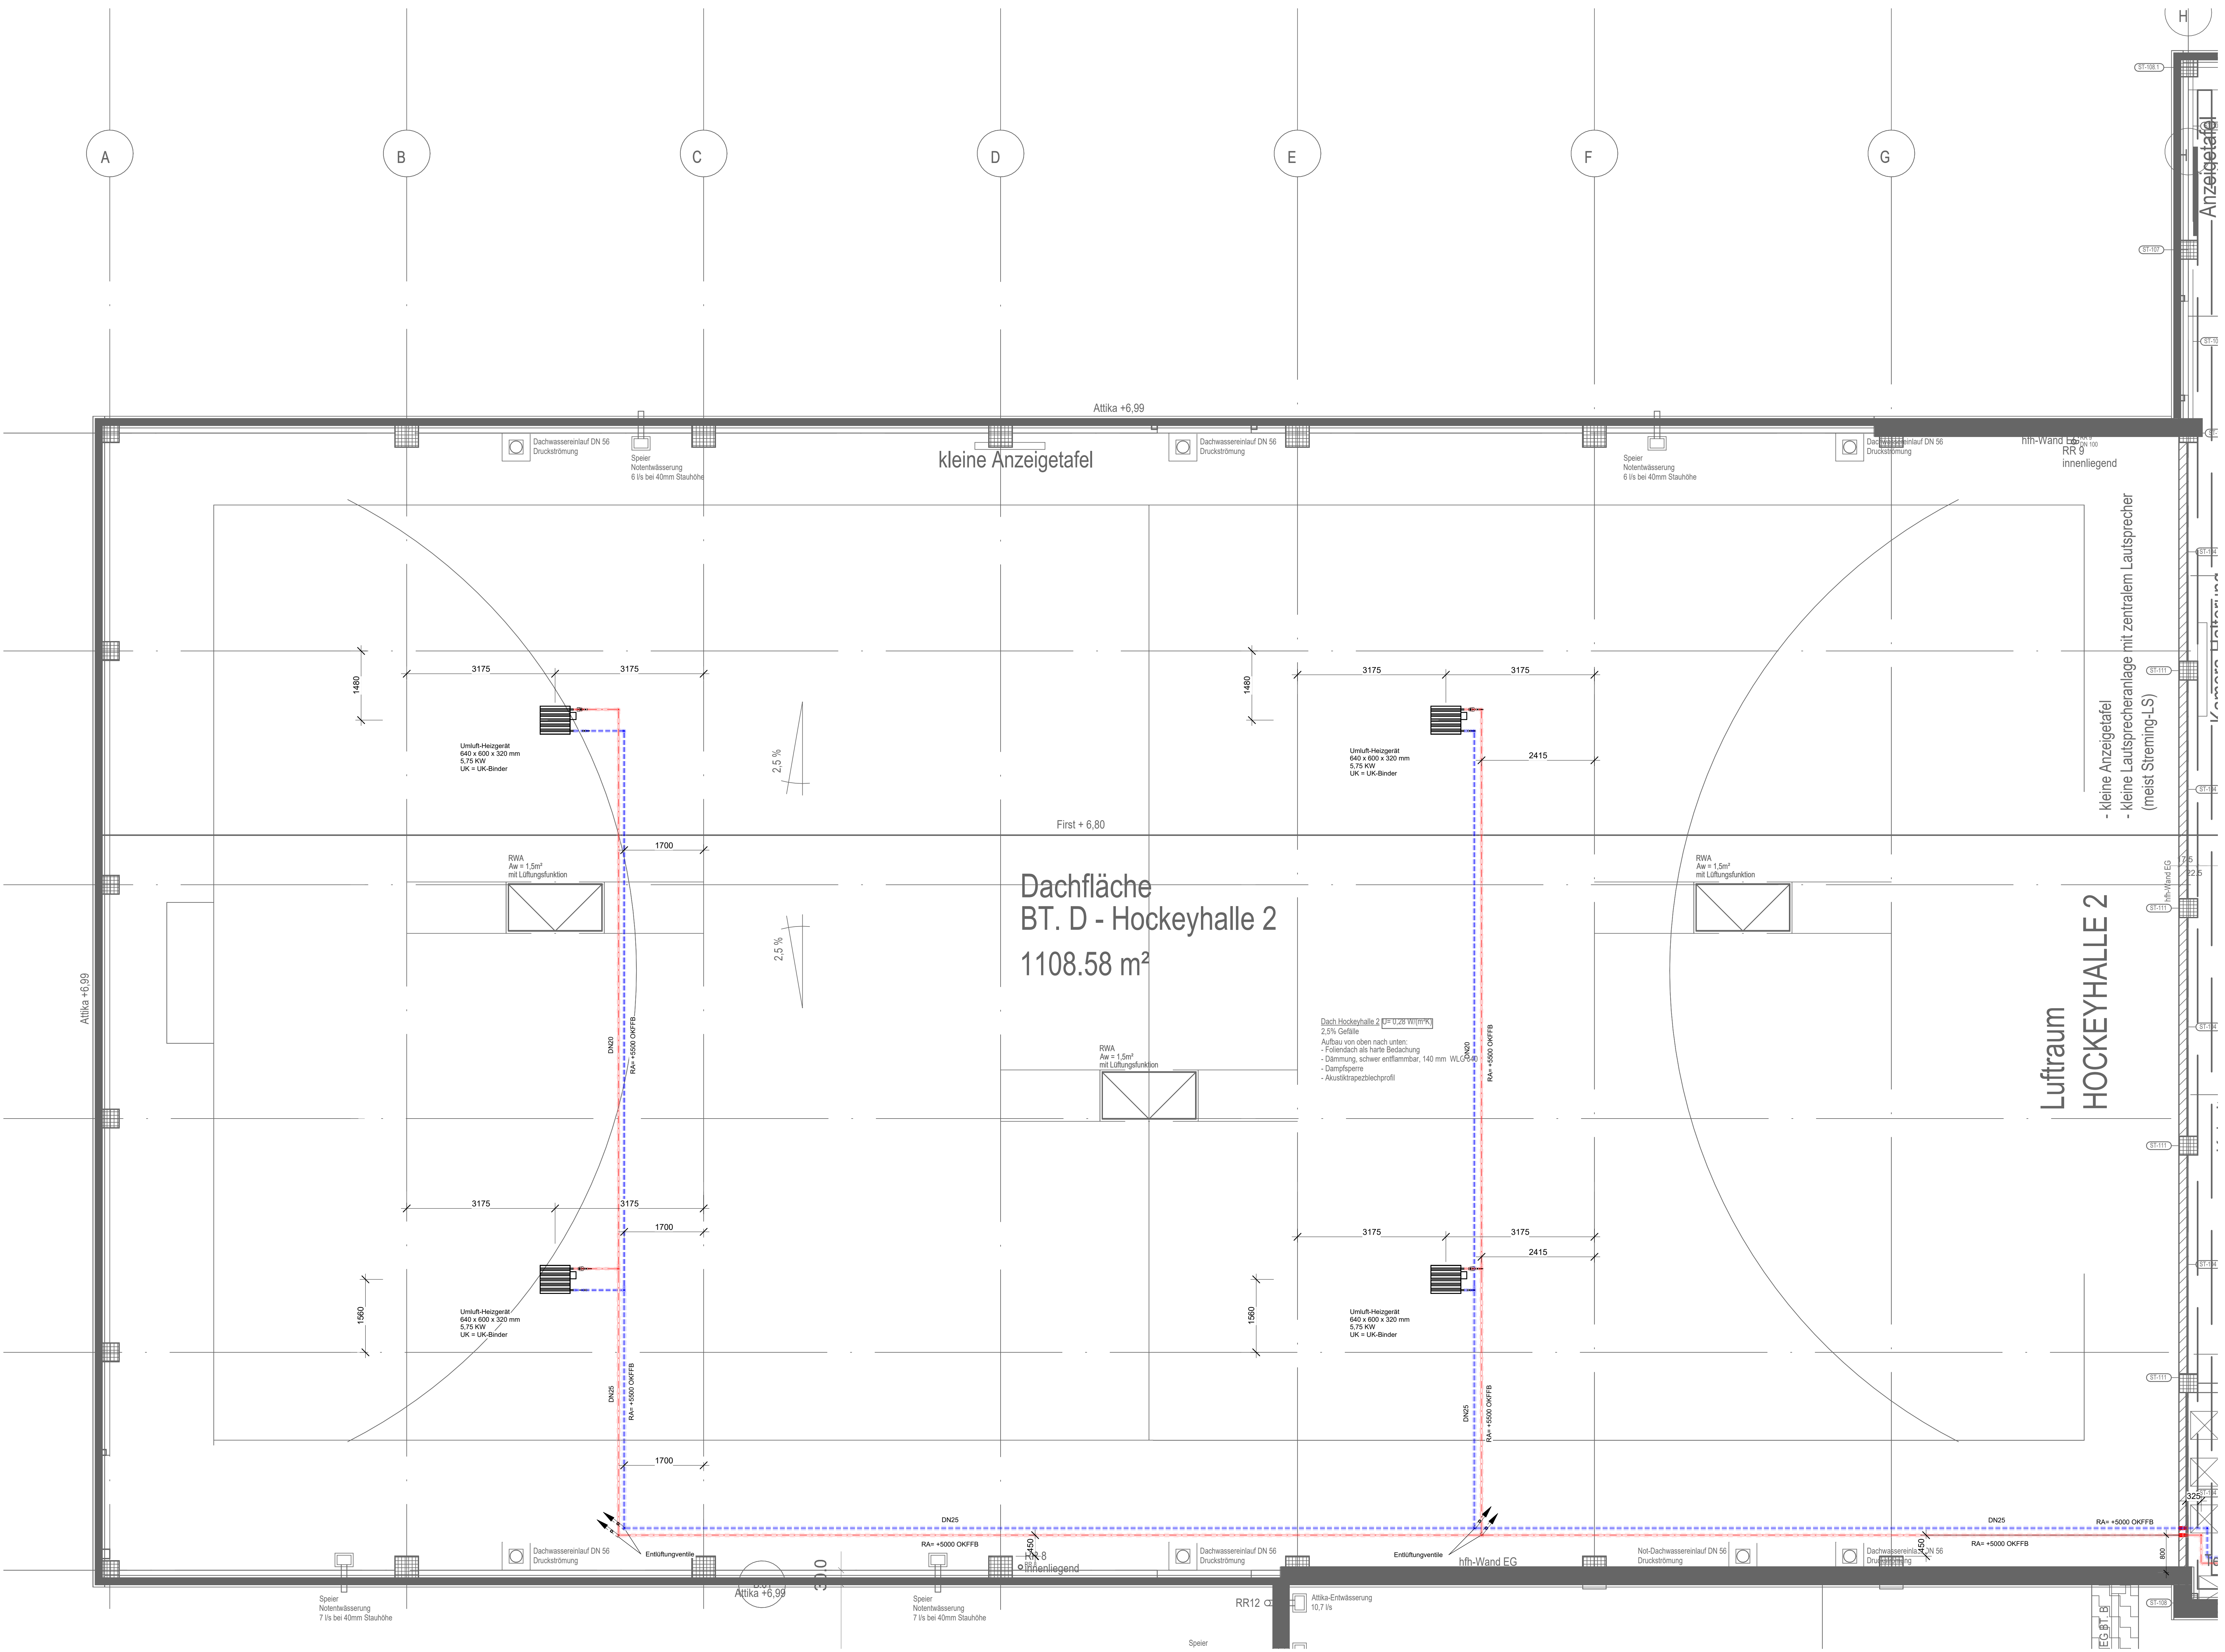

Legende

Heizung Vorlauf
Heizung Rücklauf
Heizkörper
Brandschutzdurchführung
FBH - Verteiler
beginnend nach unten / oben
kommend von oben / unten
durchgehend nach oben / unten

ABKÜRZUNGEN

HK = Heizkörper
VL = HeizungsVorlauf
RL = HeizungsRücklauf
HV = Höhenversprung
OKFFB = Oberkante Fertigfußboden
RFB = Rohfußboden
UKRD = Unterkante Rohdecke
UKD = Unterkante Decke
RA = Rohrachse

HINWEISE

Die Rohrleitungsdämmung ist gemäß GEG auszuführen!
Rohrleitungsmaterial: Gewindestift / Stahlrohr / Strang Heizkörper Kupferrohr

Dämmung der Wärmeverteilungen:
Wärmedämmung: Mineralwolle
Wärmedämmung in Trennschichten sowie im Außenbereich: Mineralwolle Hartschalen mit zusätzlicher Umrandung in verzinktem Stahlblech

Bei Durchdringungen von Brandschutzwänden sind die Rohrleitungen mit Brandschutzmanschetten gemäß LV zu versehen!
Alle HK-Anschlüsse sind 15x1, wenn nicht anders bezeichnet.
Rohrleitungsführungen sind mit ALLEN Gewerken abzustimmen und örtlich zu prüfen!!!

00	12.06.2026	Plan erstellt		
Index	Datum	Beschreibung		Name

Projekt	Sanierung und Erweiterung von Sportstätten Hockey- u. Tenniscub, Mülheim an der Ruhr			
Bauherr	Hockey- u. Tenniscub, Uhlenhost Mülheim e.V. Uhlenhorstweg 19, 45479 Mülheim an der Ruhr			
Inhalt	Grundriss Luftraum, Hockey 02 Heizung			
Planungsphase	Ausführung	Größe	1189 x 841	Maßstab
Z.-Nr.:	H HO2 5 GR 01 000	Datum	12.06.2026	Index
zugeordneter Arch-Plan:	5 GR 01 005 05 OG	Gezeichnet:	12.06.2026	Name
Stand Arch-Plan:	27.05.2026	Geprüft:	12.06.2026	
Datei-Nr.:	2519-ZD-TGA-A	Geändert:		