


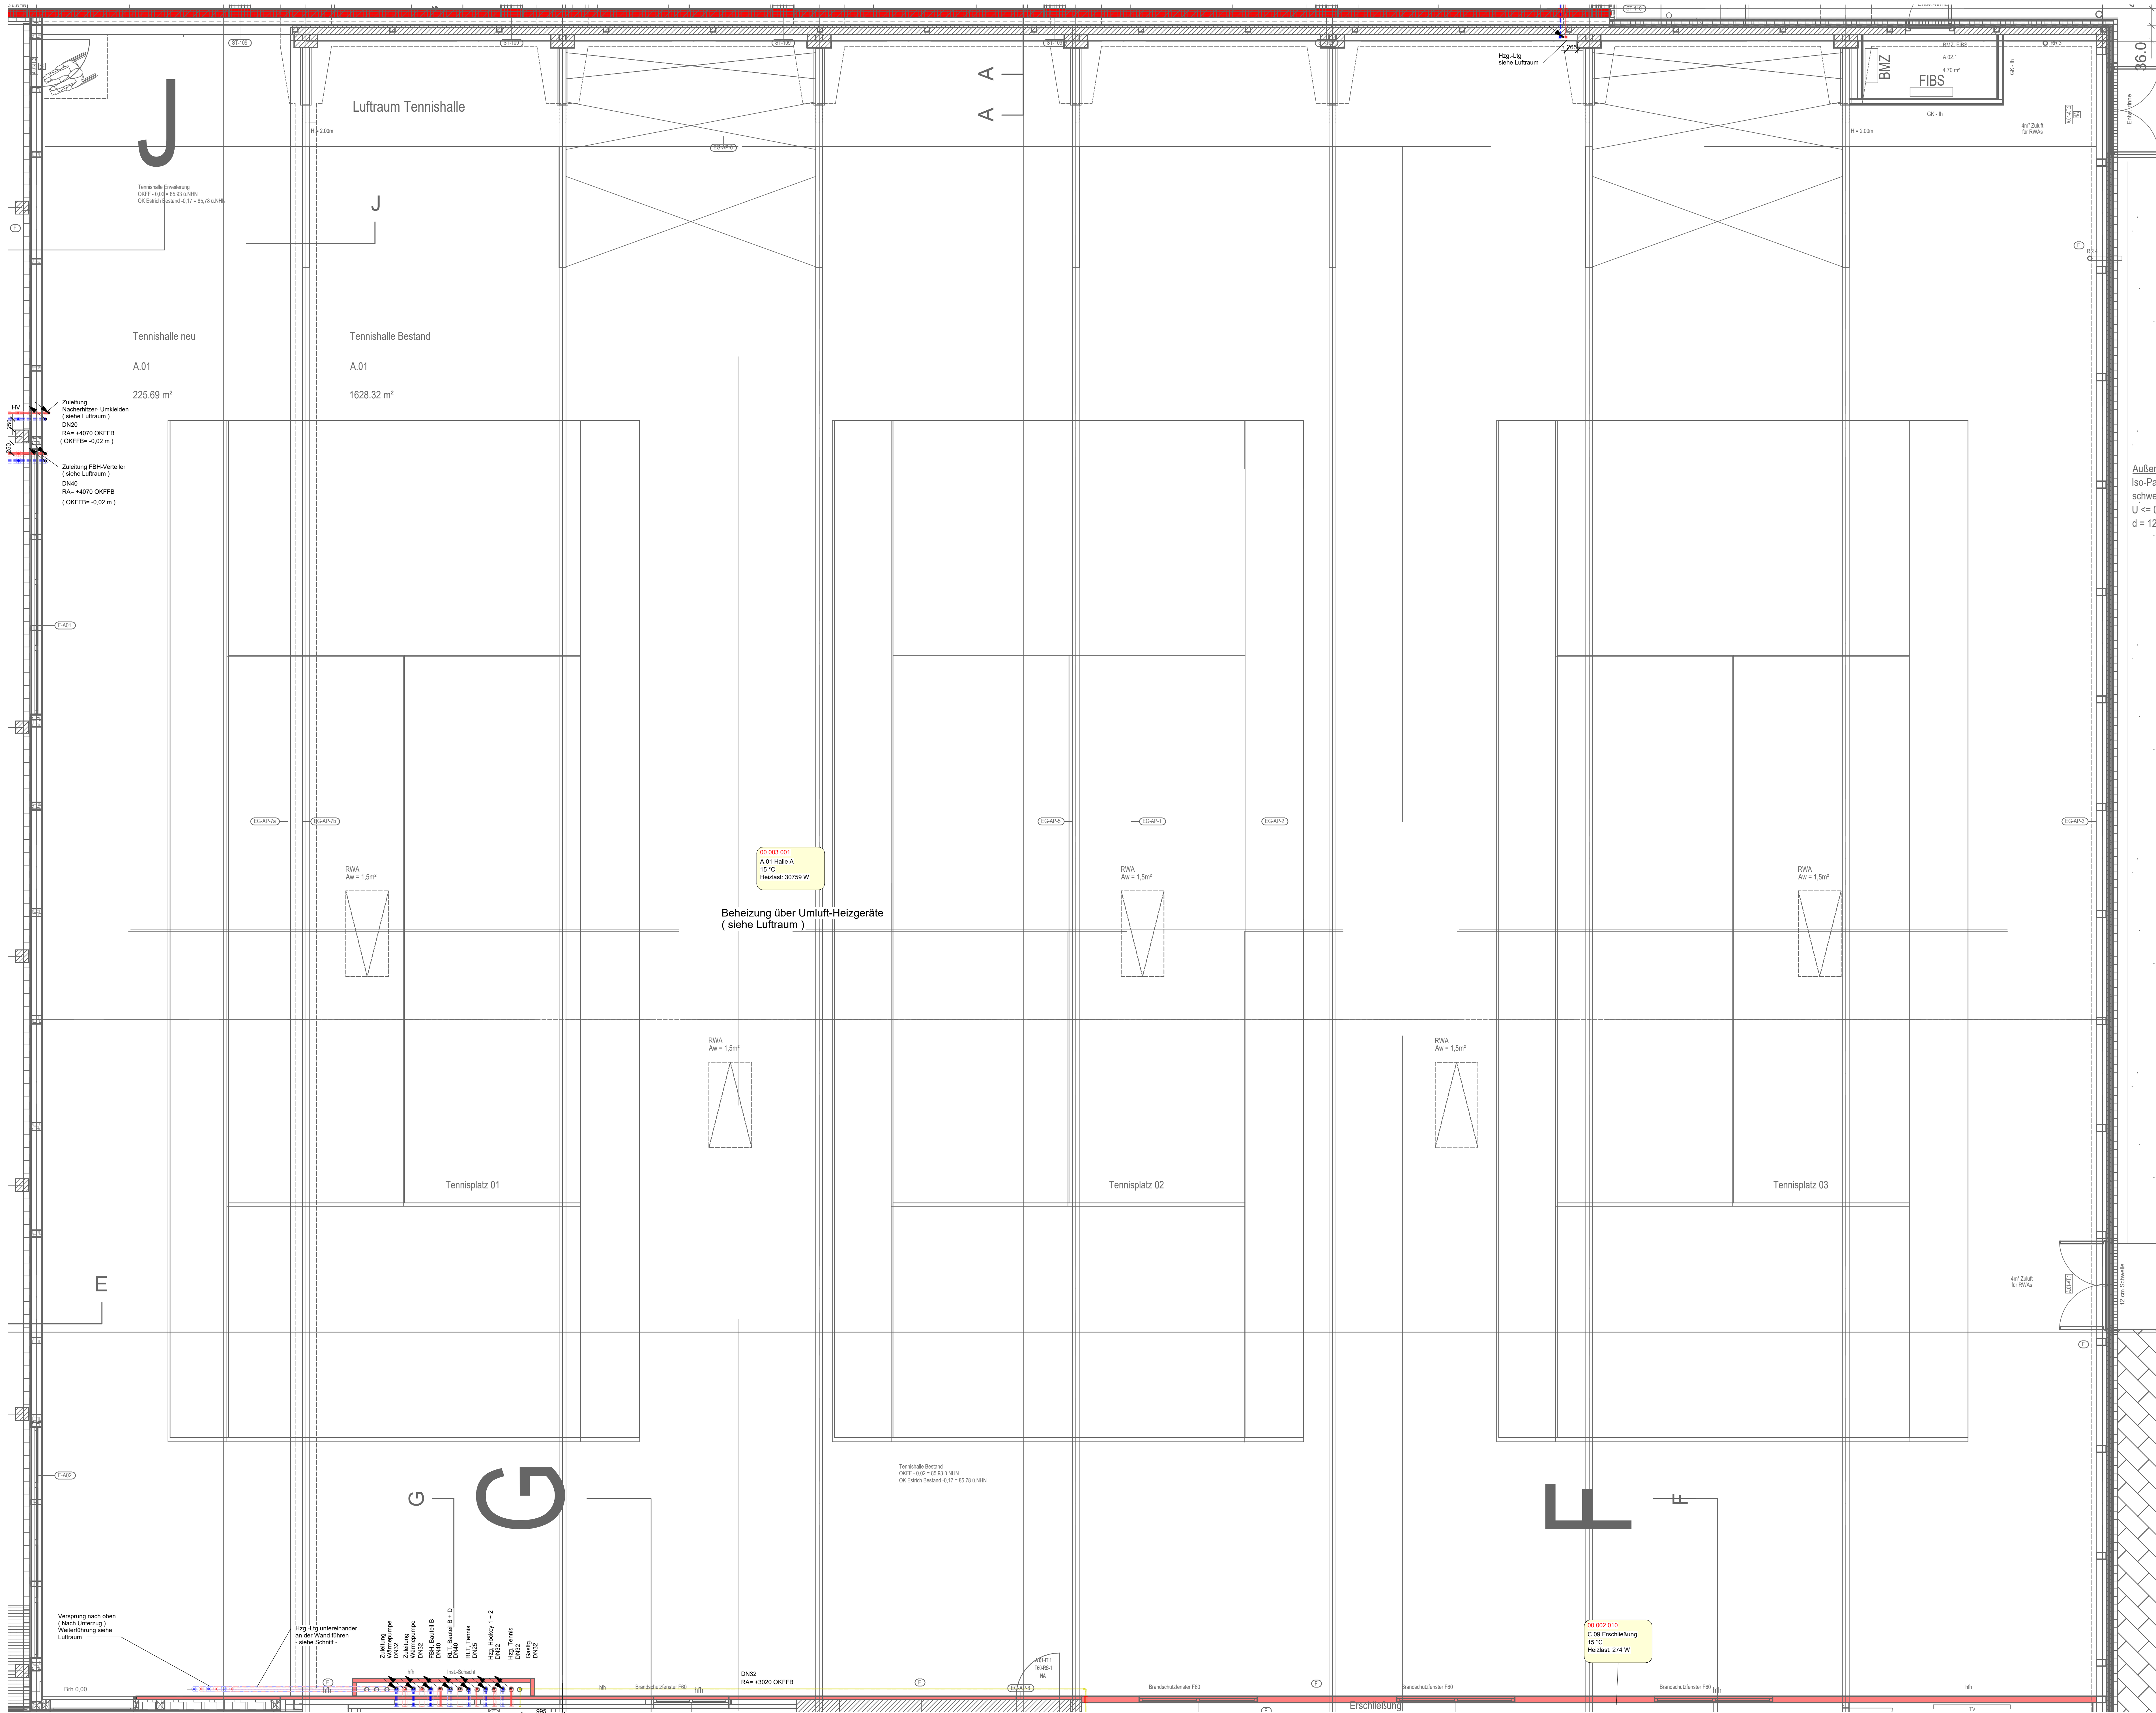

Legende

- Heizung Vorlauf
- Heizung Rücklauf
- Heizkörper
- Brandschutzdurchführung
- FBH - Verteiler
- beginnend nach unten / oben
- kommt von oben / unten
- durchgehend nach oben / unten

ABKÜRZUNGEN

- HK = Heizkörper
- VL = Heizungsprofil
- RL = Heizungsrücklauf
- HV = Höhenvergrößerung
- OKFFB = Oberkante Fertigfußboden
- RFB = Rohfußboden
- UKRD = Unterkante Rohdecke
- UKD = Unterkante Decke
- RA = Rohrachse

HINWEISE

Die Rohrleitungsdämmung ist gemäß GEG auszuführen!

Rohrleitungsdämmung:
Gewebedecke / Stahlrohr
Strang Heizkörper: Kupferrohr

Dämmung der Wärmeverteilungen:
Wärmedämmung
Mineralfaser

Wärmedämmung in Tennishalle sowie im Außenbereich
Mineralfaser Halbschalen mit zusätzlicher Ummantelung
in veresteten Stahlblech

Bei Durchdringungen von Brandabschnitten sind die Rohrleitungen
mit Brandschutzmanschetten gemäß LV zu versehen!

Alle HK-Anschlüsse sind mit ALLEN Gewerken abzustimmen
und drück zu prüfen!!!

00	12.06.2026	Plan erstellt		
Index	Datum	Beschreibung	Name	

Projekt	Sanierung und Erweiterung von Sportstätten Hockey- u. Tennishalle, Mülheim an der Ruhr			
Bauherr	Hockey- u. Tennishalle, Uhlendorfer Mülheim e.V. Uhlendorferweg 19, 45479 Mülheim an der Ruhr			
Inhalt	Grundriss Erdgeschoss, Tennishalle Heizung			
Planungsphase	Ausführung	Größe	1379 x 841	Index 00
Z-Nr.:	H TH 5 GR 00 000	Datum	12.06.2026	Name
Zugeordneter Arch-Plan:	5 GR 00 003 07 EG	Gezeichnet:	12.06.2026	
Stand Arch-Plan:	27.05.2026	Geprüft:	12.06.2026	
Dat-Nr.:	2519-ZD-TGA-A	Geändert:		