


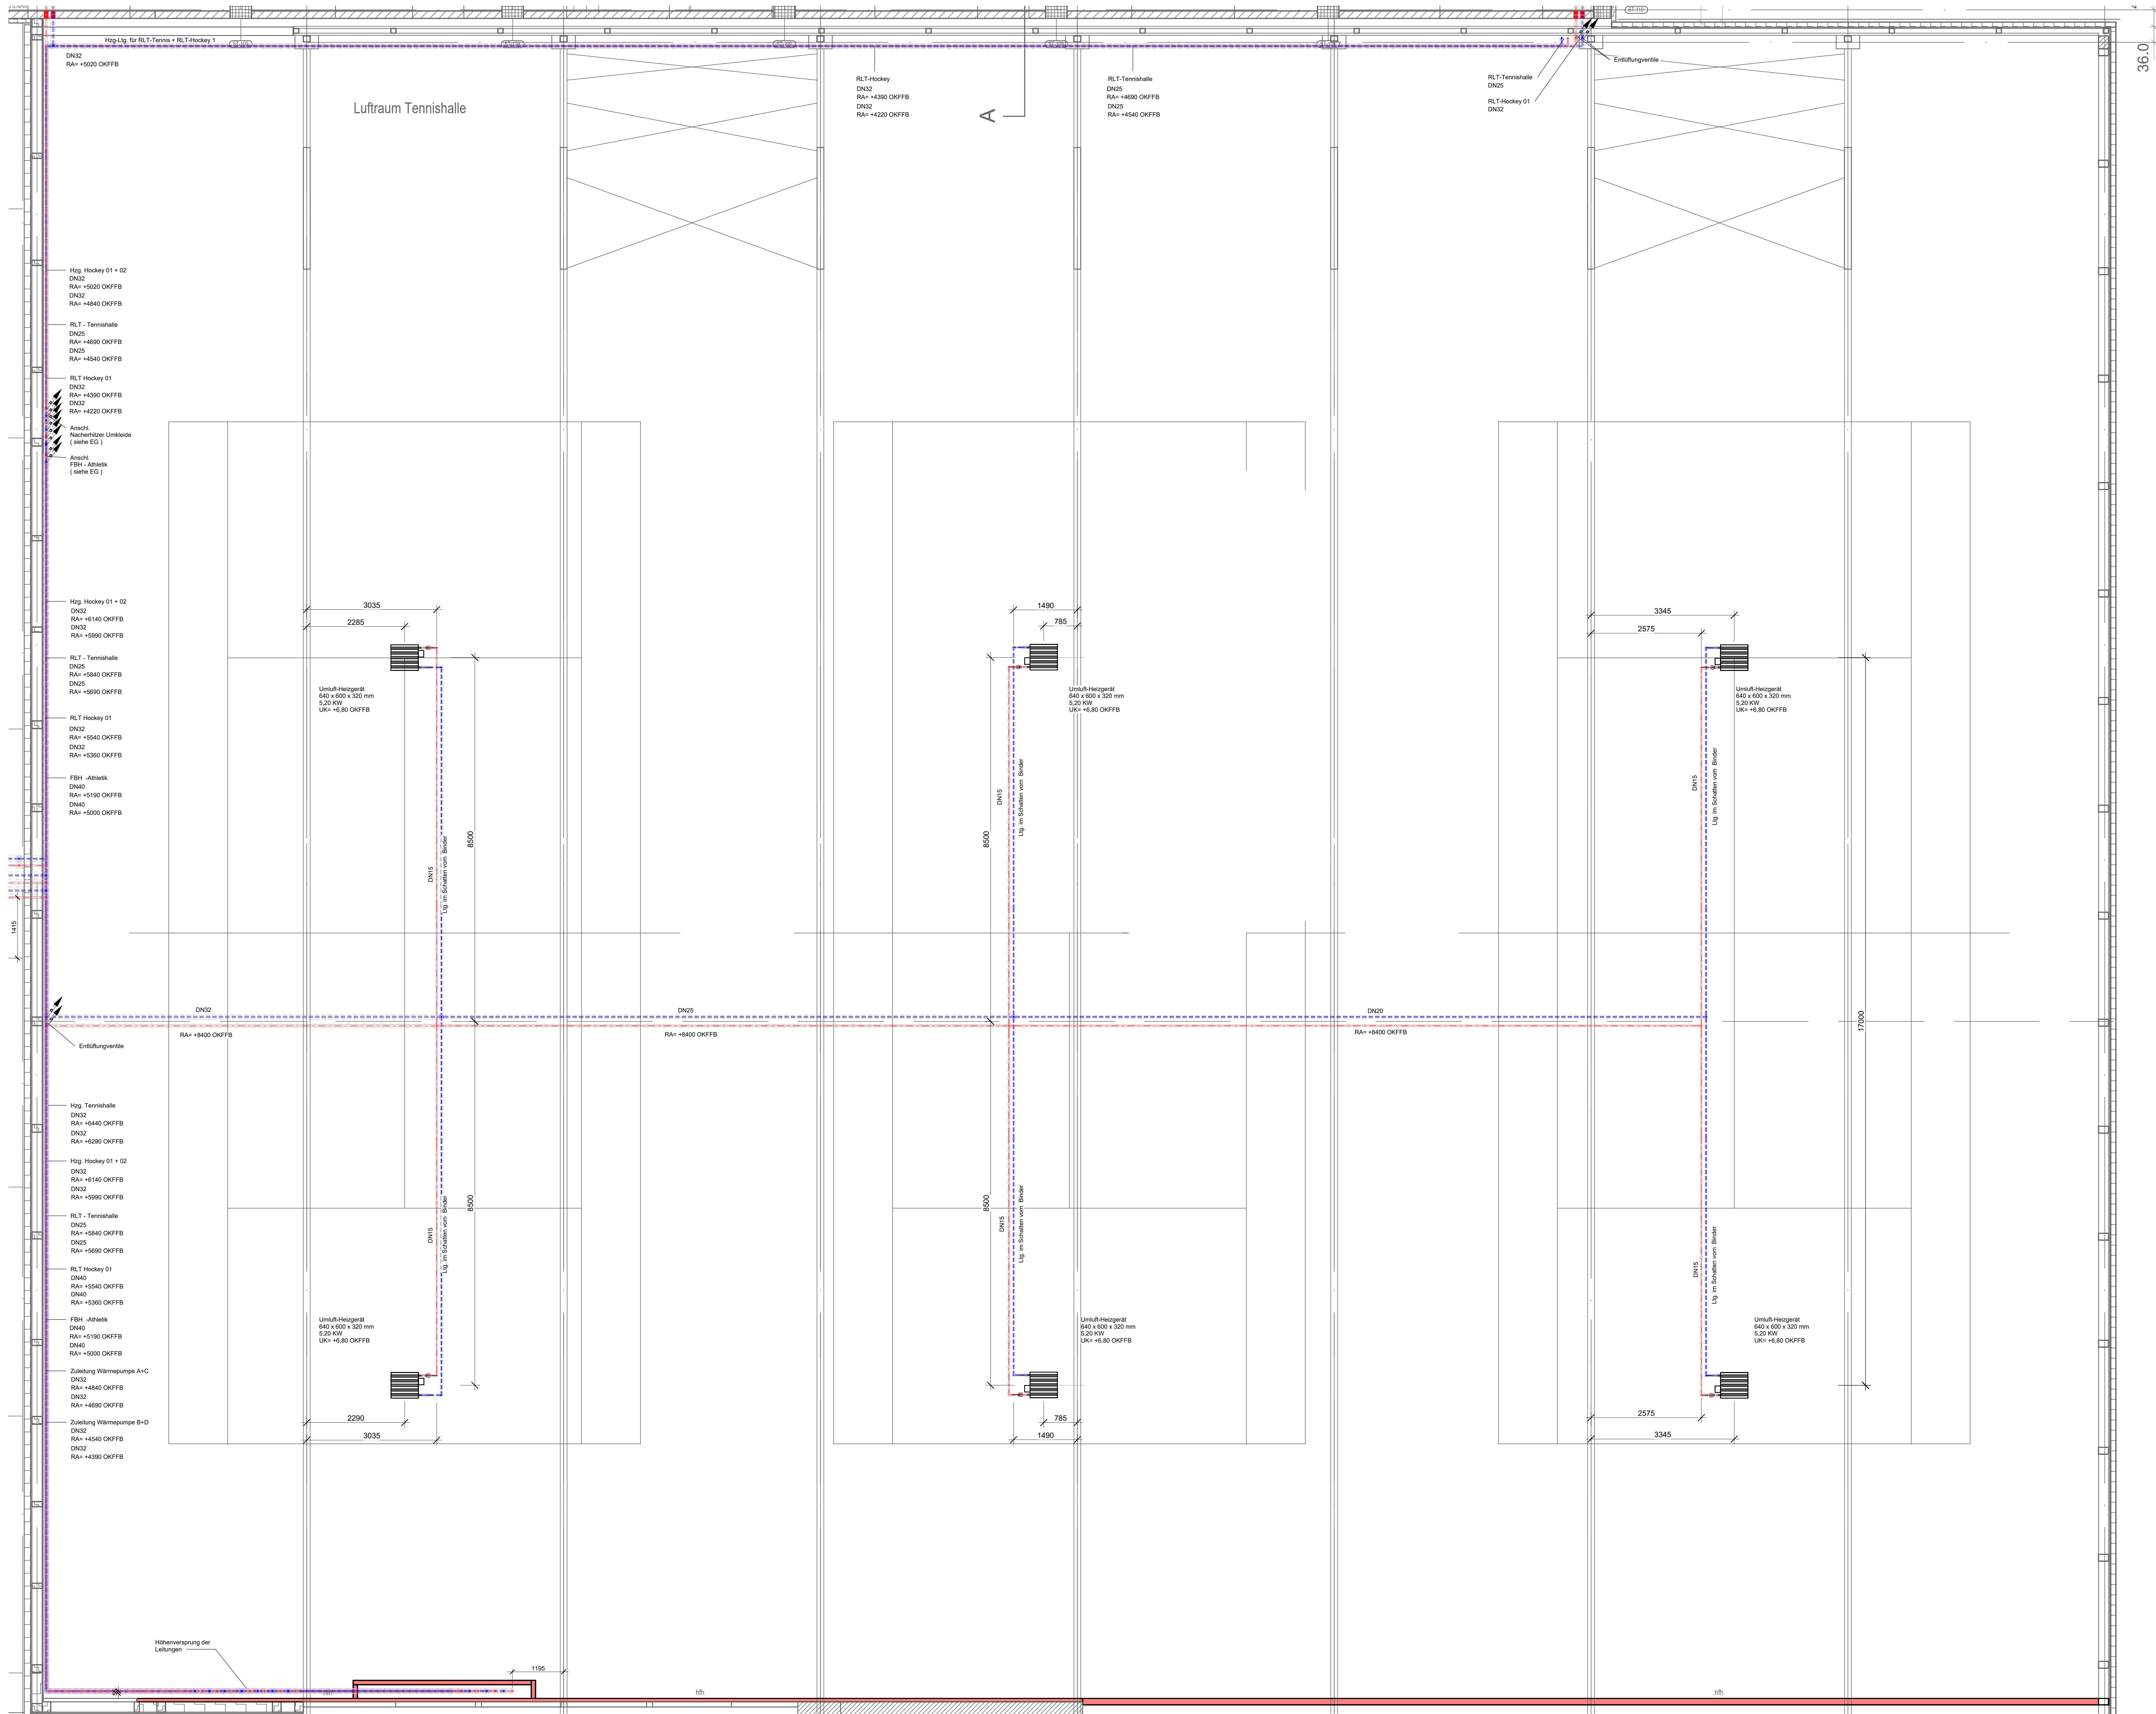

Legende

Heizung Vorlauf

Heizung Rücklauf

Heizkörper

Brandabschottungsführung

FBH - Verteiler

beginnend nach unten / oben

kommend von oben / unten

durchgehend nach oben / unten

ABKÜRZUNGEN

HK

=

Heizkörper

VL

=

Heizungsvorlauf

RL

=

Heizungsrücklauf

HV

=

Höhenversgrung

OKFFB

=

Oberkante Fertigfußboden

RFB

=

Rohfußboden

UKD

=

Unterkannte Rohdecke

UKD

=

Unterkannte Decke

RA

=

Rohrachse

HINWEISE

Die Rohrleitungsdämmung ist gemäß

CEC2 auszuführen

Rohrleitungsmaterial:

Gewindestrohr / Stahlnippel

Stang Heckschloß Kupfermohr

Dämmung der Wärmerechleifungen:

Wärmedämmung

Mineralfaser

Wärmedämmung in Tennishalle sowie im Außenbereich

Mineralfaser Heckschloß mit zusätzlicher Ummantelung

in verzinktem Stahlblech


Bei Durchdringungen von Brandwänden sind die Rohrleitungen

mit Brandschutzmanschetten gemäß LV zu versehen

Alle HK-Anschlüsseungen 15x1, wenn nicht anders bezeichnet.

Rohrleitungsführungen sind mit ALLEN Gewerken abzustimmen

und orts zu prüfen !!!

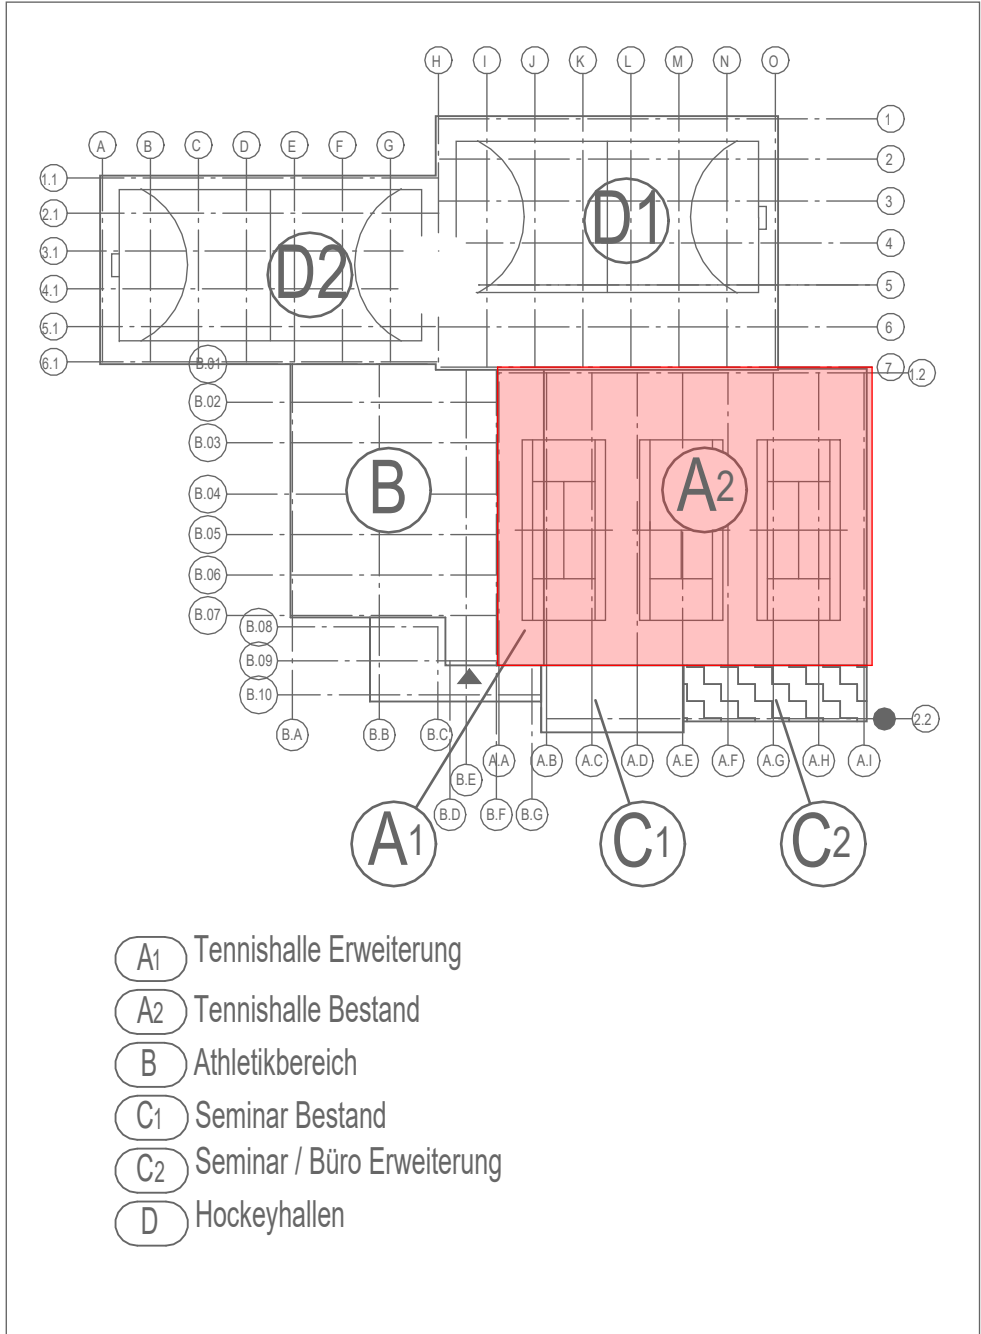

Index	Datum	Beschreibung	Name
00	12.06.2026	Plan erstellt	

Projekt	Sanierung und Erweiterung von Sportstätten Hockey- u. Tennishalle, Mülheim an der Ruhr				
Bauherr	Hockey- u. Tennishalle, Uhlenhorst Mülheim e.V. Uhlenhorstweg 19, 45479 Mülheim an der Ruhr				
Inhalt	Grundriss Lufttraum, Tennishalle Heizung				
Planungsphase	Ausführung	Größe	1379 x 841	Maßstab	1:50
Z.-Nr.:	H. TH. 5 GR. 01_000	Datum	12.06.2026	Name	00
Zugeordneter Arch-Plan:	5 GR. 01_009.05.06	Gezeichnet:	12.06.2026		
Stand Arch-Plan:	27.05.2026	Geprüft:	12.06.2026		
Datei-Nr.:	2519-ZD-TGA-A	Geändert:			