


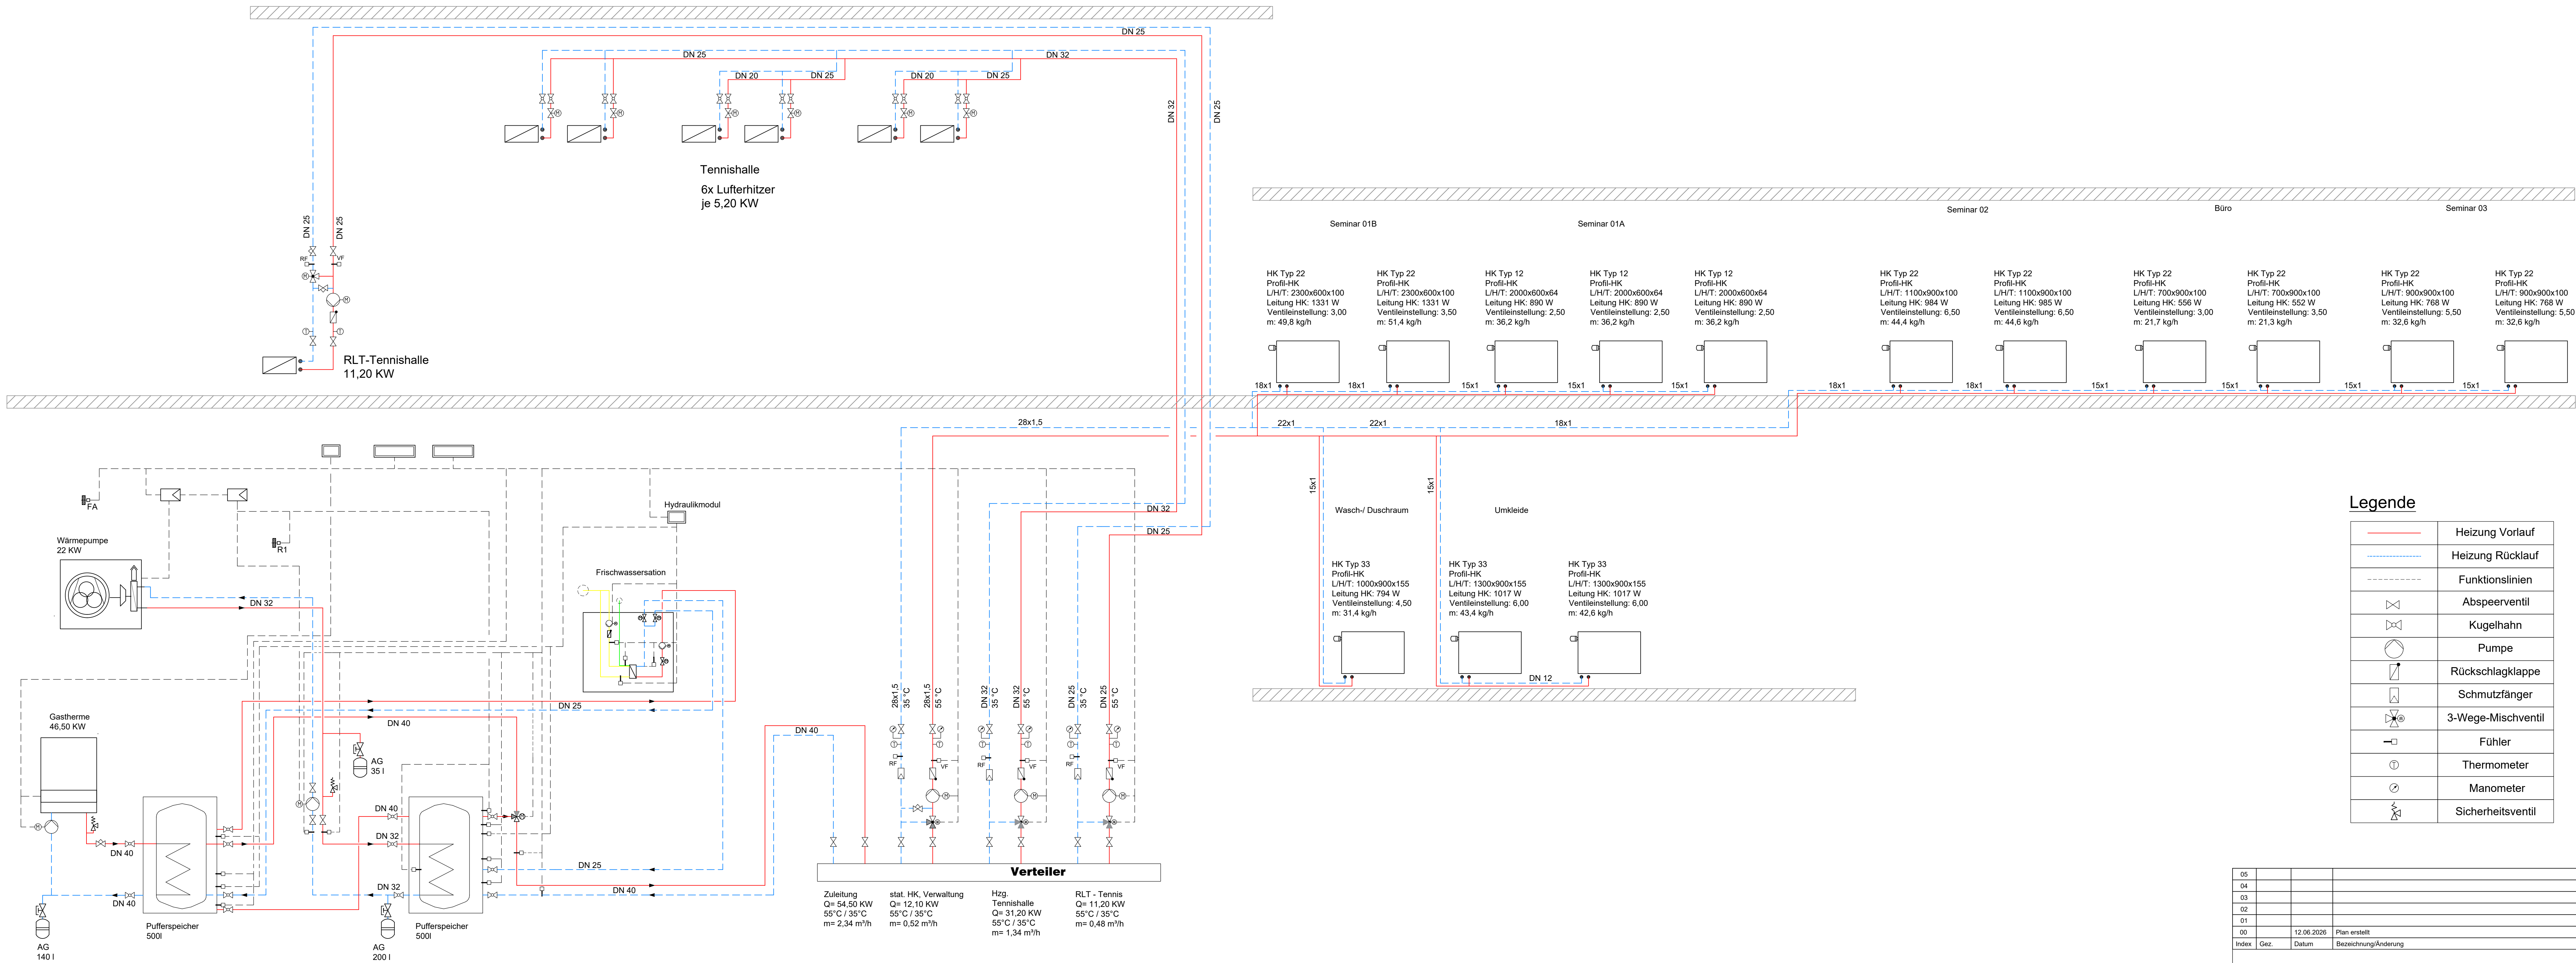

05						
04						
03						
02						
01						
00	12.06.2026	Plan erstellt				12.06.2026
Index	Gez.	Datum	Bezeichnung/Änderung		Geprüft	Datum
Projekt	Sanierung und Erweiterung von Sportstätten Hockey- u. Tennisclub, Mülheim an der Ruhr					
Bauherr	Hockey- u. Tennisclub, Uhlenhorst Mülheim e.V. Uhlenhorstweg 19, 45479 Mülheim an der Ruhr					
Inhalt	Heizung Regelschema, Bauteil A + C					
Planungsphase	Ausführung	Größe	A1+	Maßstab		Index 00
Z.-Nr.:	H_xx_5_S_XX_001.00			Datum	Name	
zugeordneter Arch-Plan:				Gezeichnet:	12.06.2026	
Stand Arch-Plan:				Geprüft:	12.06.2026	
Datei-Nr.:	H_xx_5_S_XX_001_00			Geändert:		