


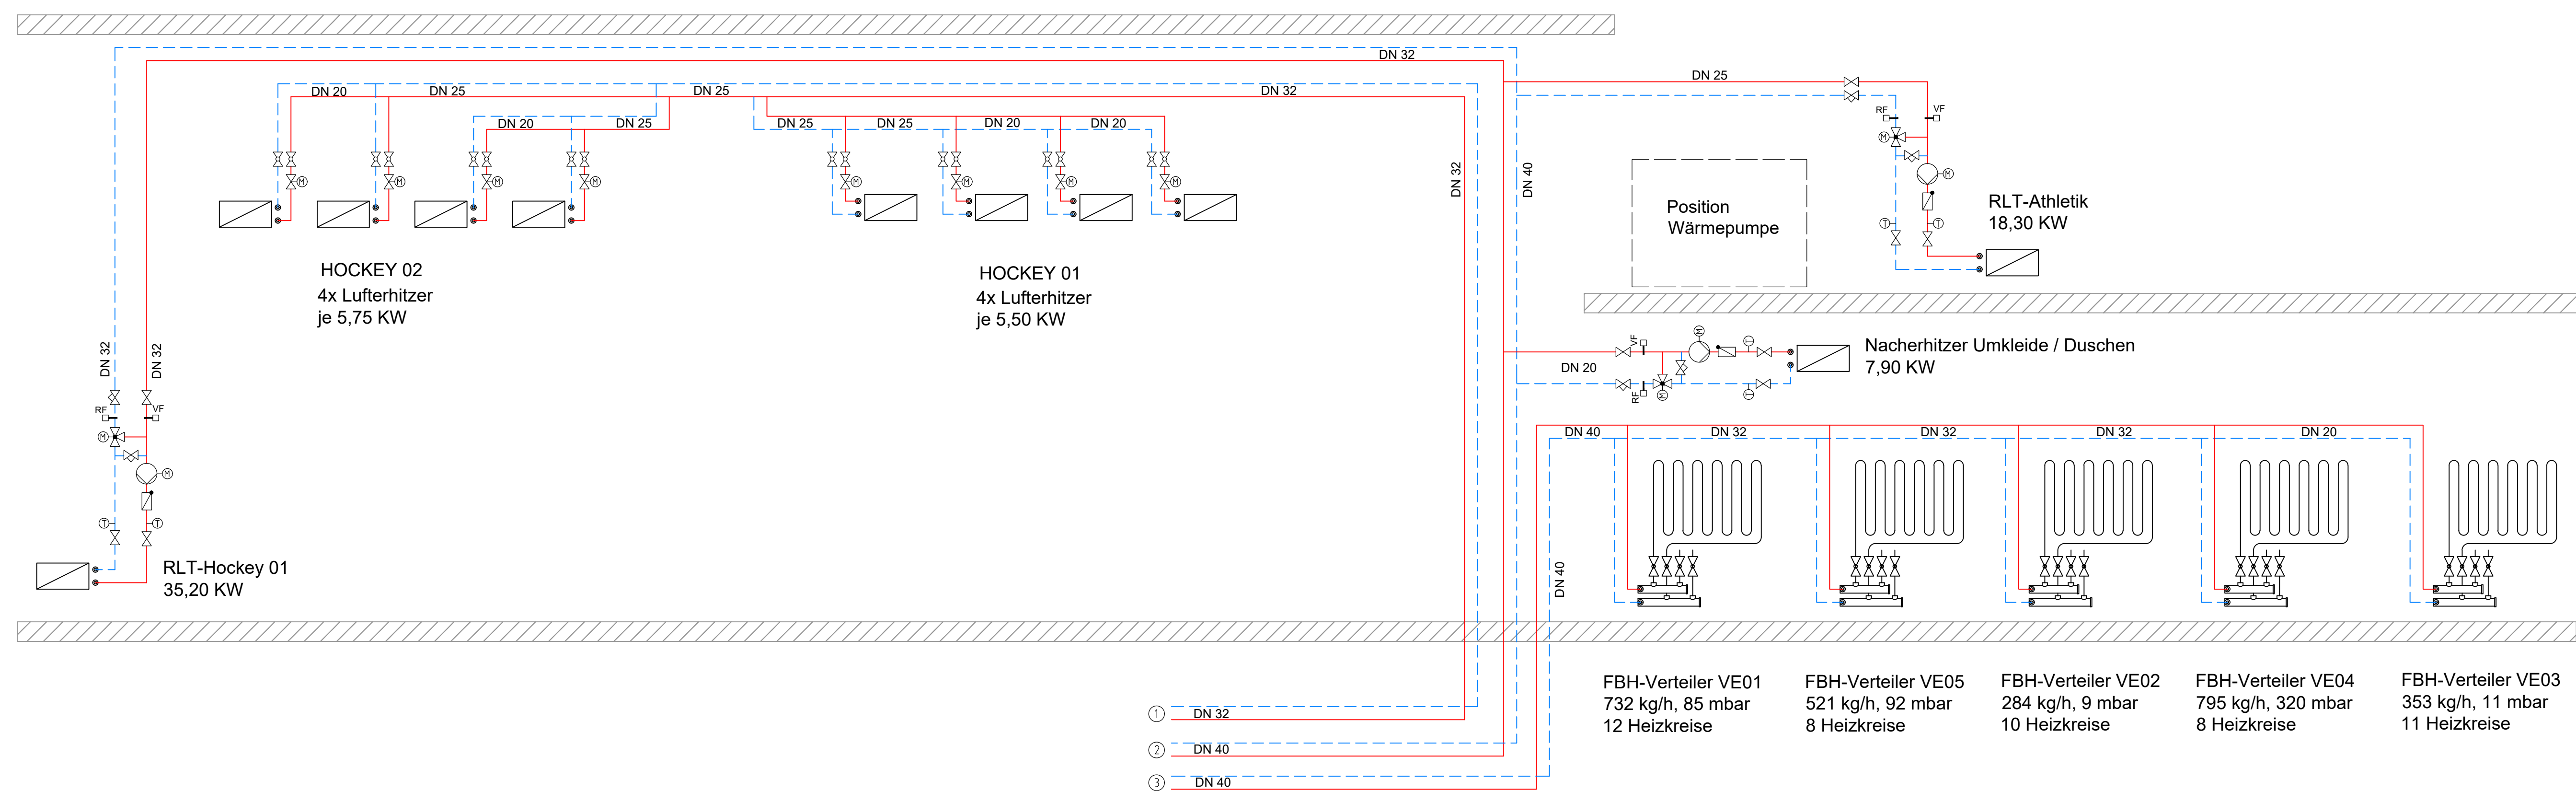

Legende

	Heizung Vorlauf
	Heizung Rücklauf
	Funktionslinien
	Absperrventil
	Kugelhahn
	Pumpe
	Rückschlagklappe
	Schutzfänger
	3-Wege-Mischventil
	Fühler
	Thermometer
	Manometer
	Sicherheitsventil

05									
04									
03									
02									
01									
00		12.06.2026	Plan erstellt						12.06.2026
Index	Gez.	Datum	Bezeichnung/Änderung					Geprüft	Datum

Projekt	Sanierung und Erweiterung von Sportstätten Hockey- u. Tennissclub, Mülheim an der Ruhr						
Bauherr	Hockey- u. Tennissclub, Uhlenhorst Mülheim e.V. Uhlenhorstweg 19, 45479 Mülheim an der Ruhr						
Inhalt	Heizung Regelschema, Bauteil B + D						
Planungsphase	Ausführung	Größe	A1+	Maßstab		Index	00
Z.-Nr.:	H_xx_5_S_XX_002_00			Datum	Name		
zugeordneter Arch-Plan:				Gezeichnet:	12.06.2026		
Stand Arch-Plan:				Geprüft:	12.06.2026		
Datei-Nr.:				Geändert:			
H_xx_5_S_XX_002_00							