



Bauteil B

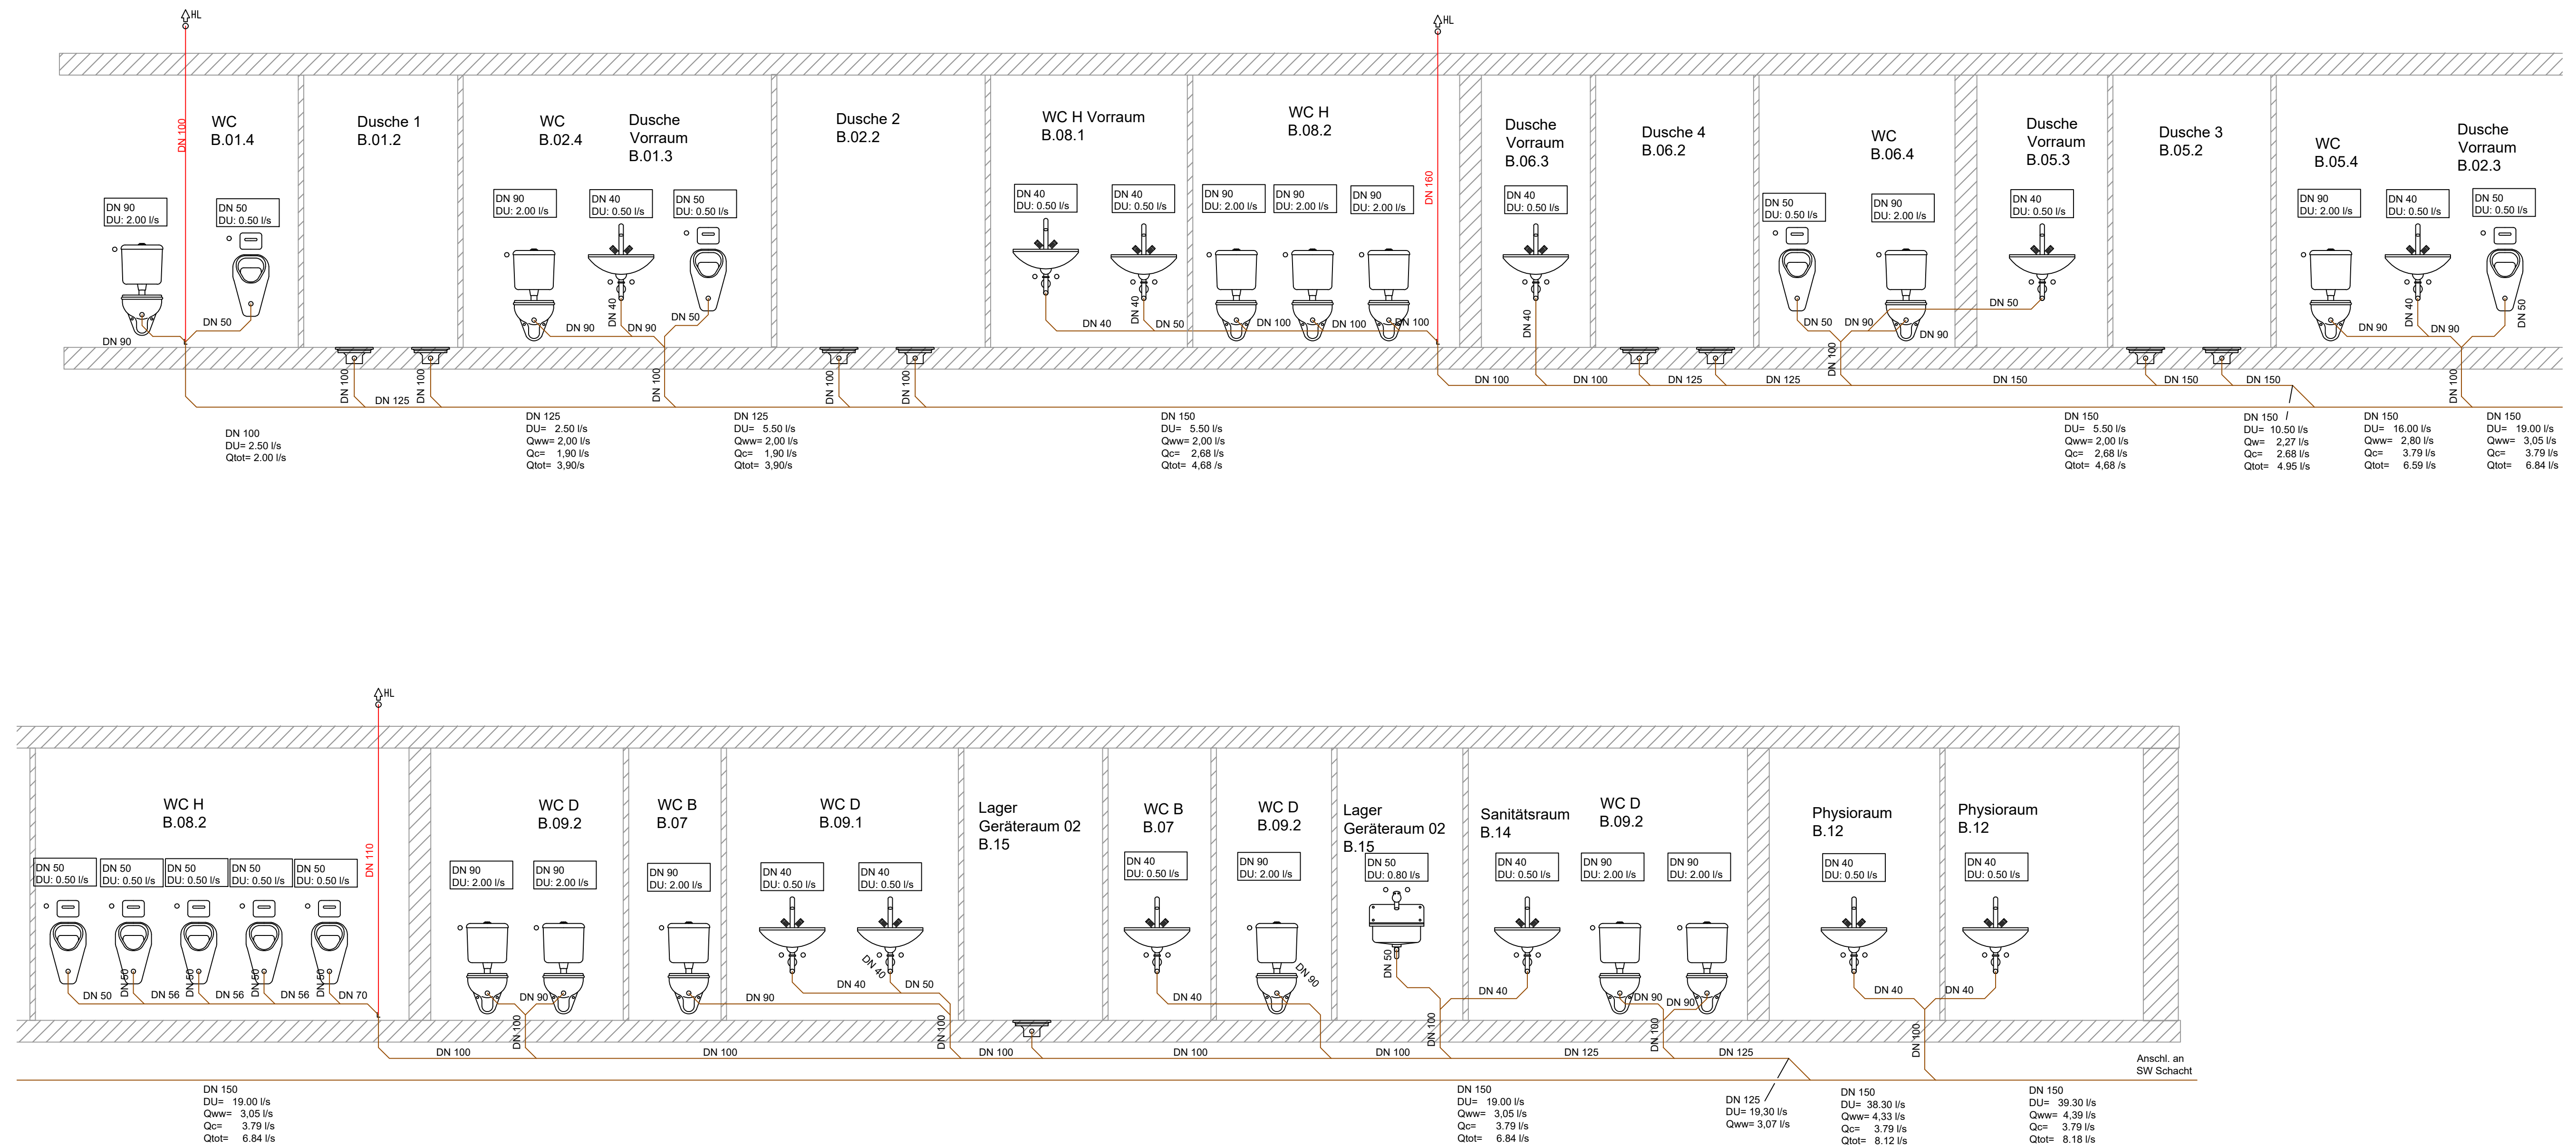

Bauteil C

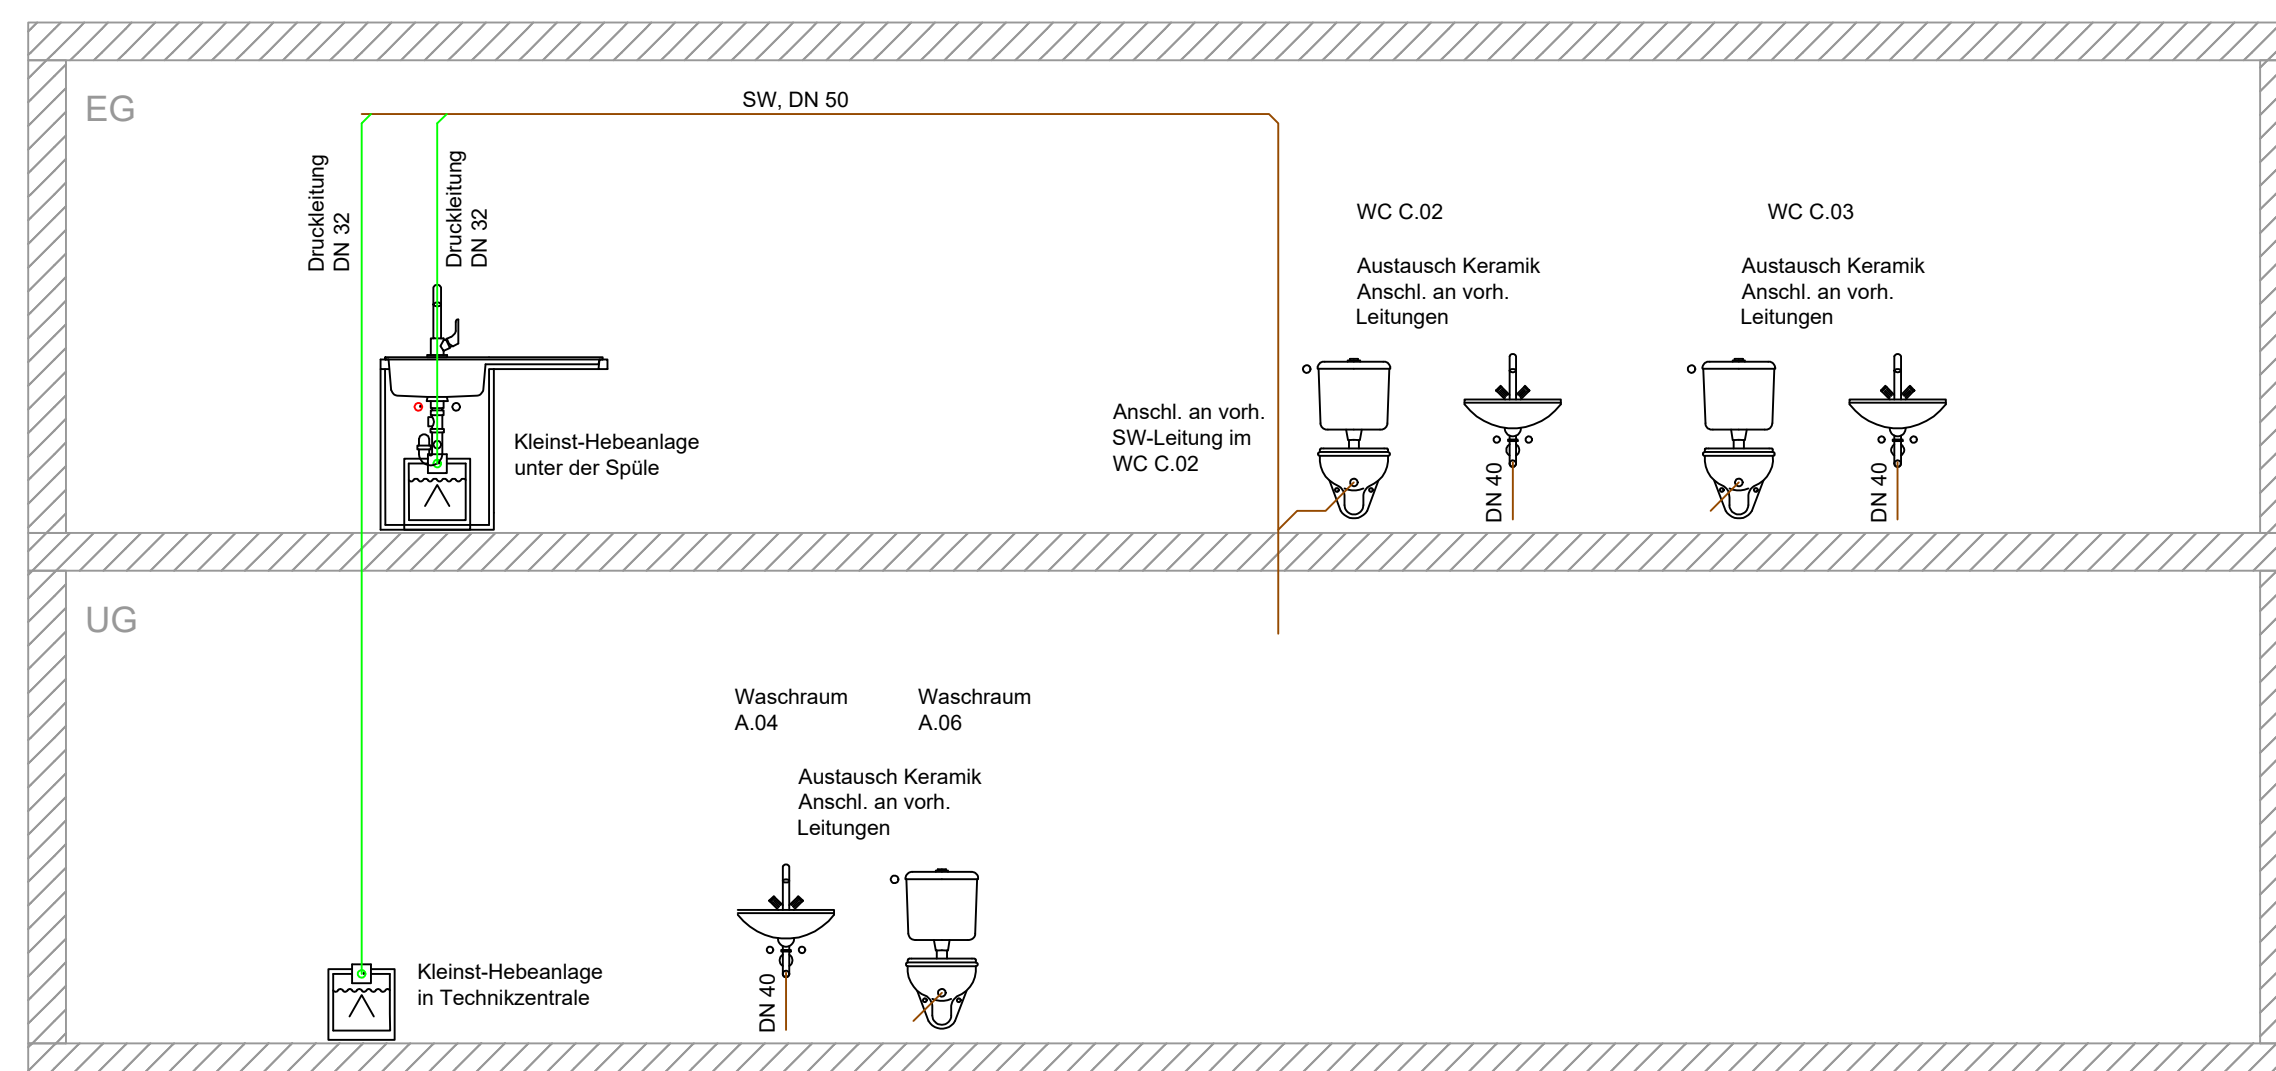

05								
04								
03								
02								
01								
00		12.06.2026	Plan erstellt					12.06.2026
Index	Gez.	Datum	Bezeichnung/Änderung			Geprüft		Datum
Projekt		Sanierung und Erweiterung von Sportstätten Hockey- u. Tennisclub, Mülheim an der Ruhr						
Bauherr		Hockey- u. Tennisclub, Uhlenhorst Mühlheim e.V. Uhlenhorstweg 19, 45479 Mühlheim an der Ruhr						
Inhalt		Strangschema Schmutzwasser						
Planungsphase		Ausführung	Größe	A1	Maßstab	--	Index	00
Z.-Nr.:		S_XX_5_S_XX_002				Datum	Name	
zugeordneter Arch-Plan:				---		Gezeichnet:	12.06.2026	
Stand Arch-Plan:				--		Geprüft:	12.06.2026	
Datei-Nr.:				15-S_XX_5_S_XX_002_dwg		Geändert:		