
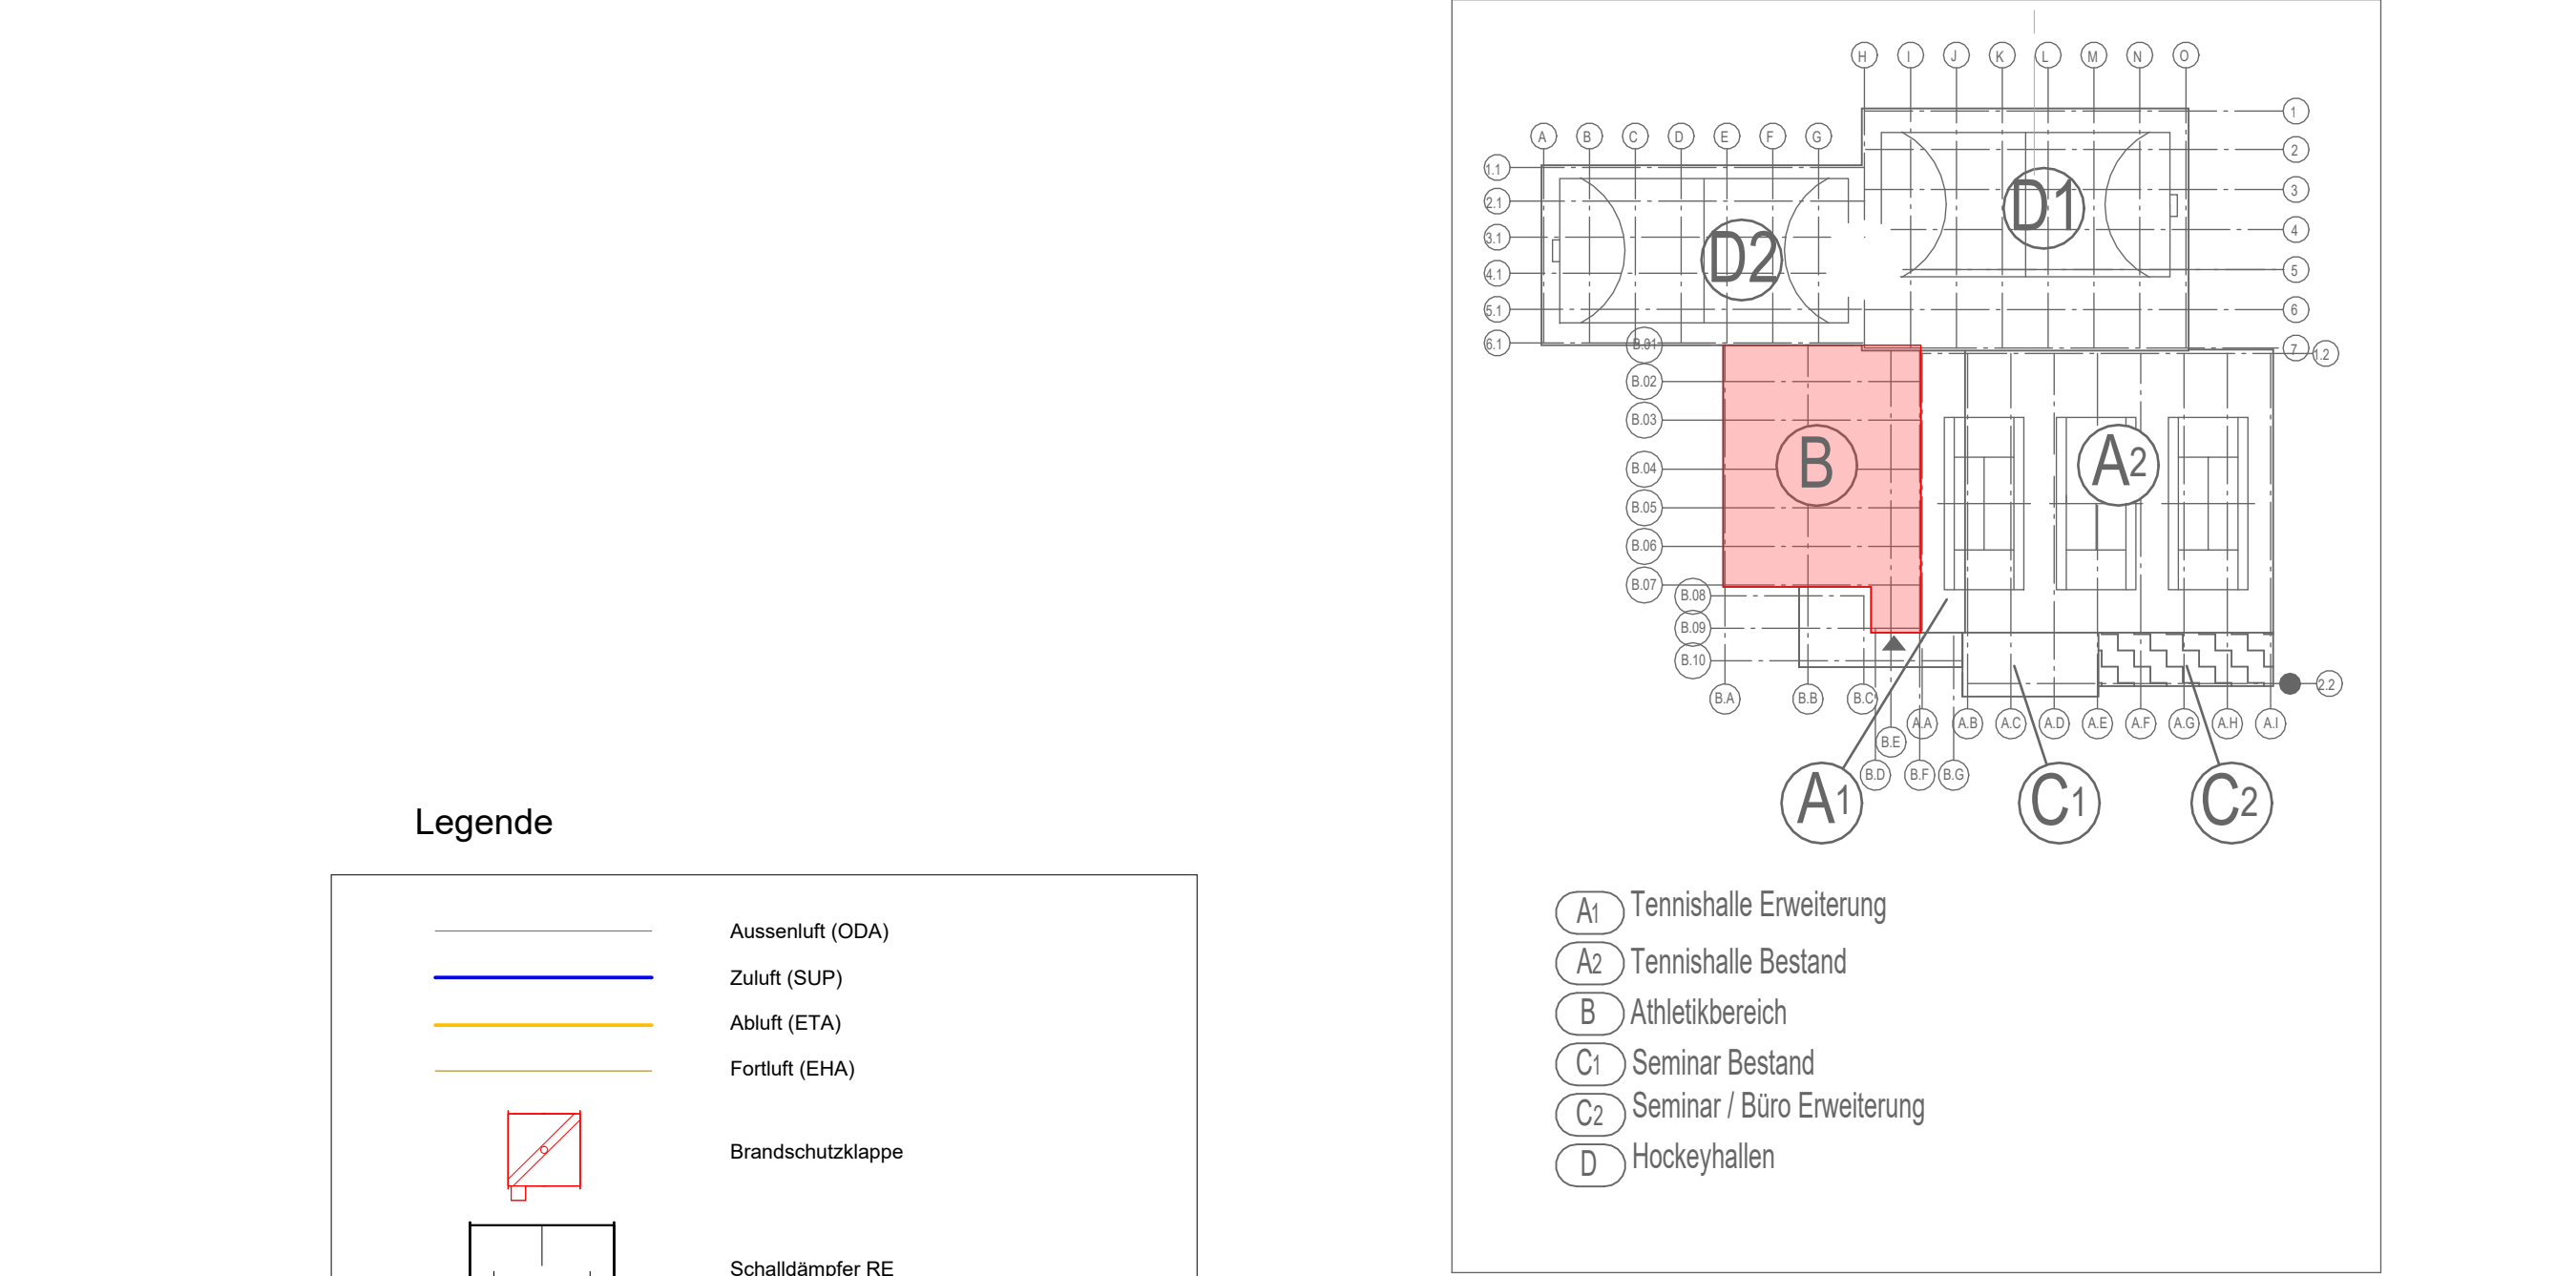
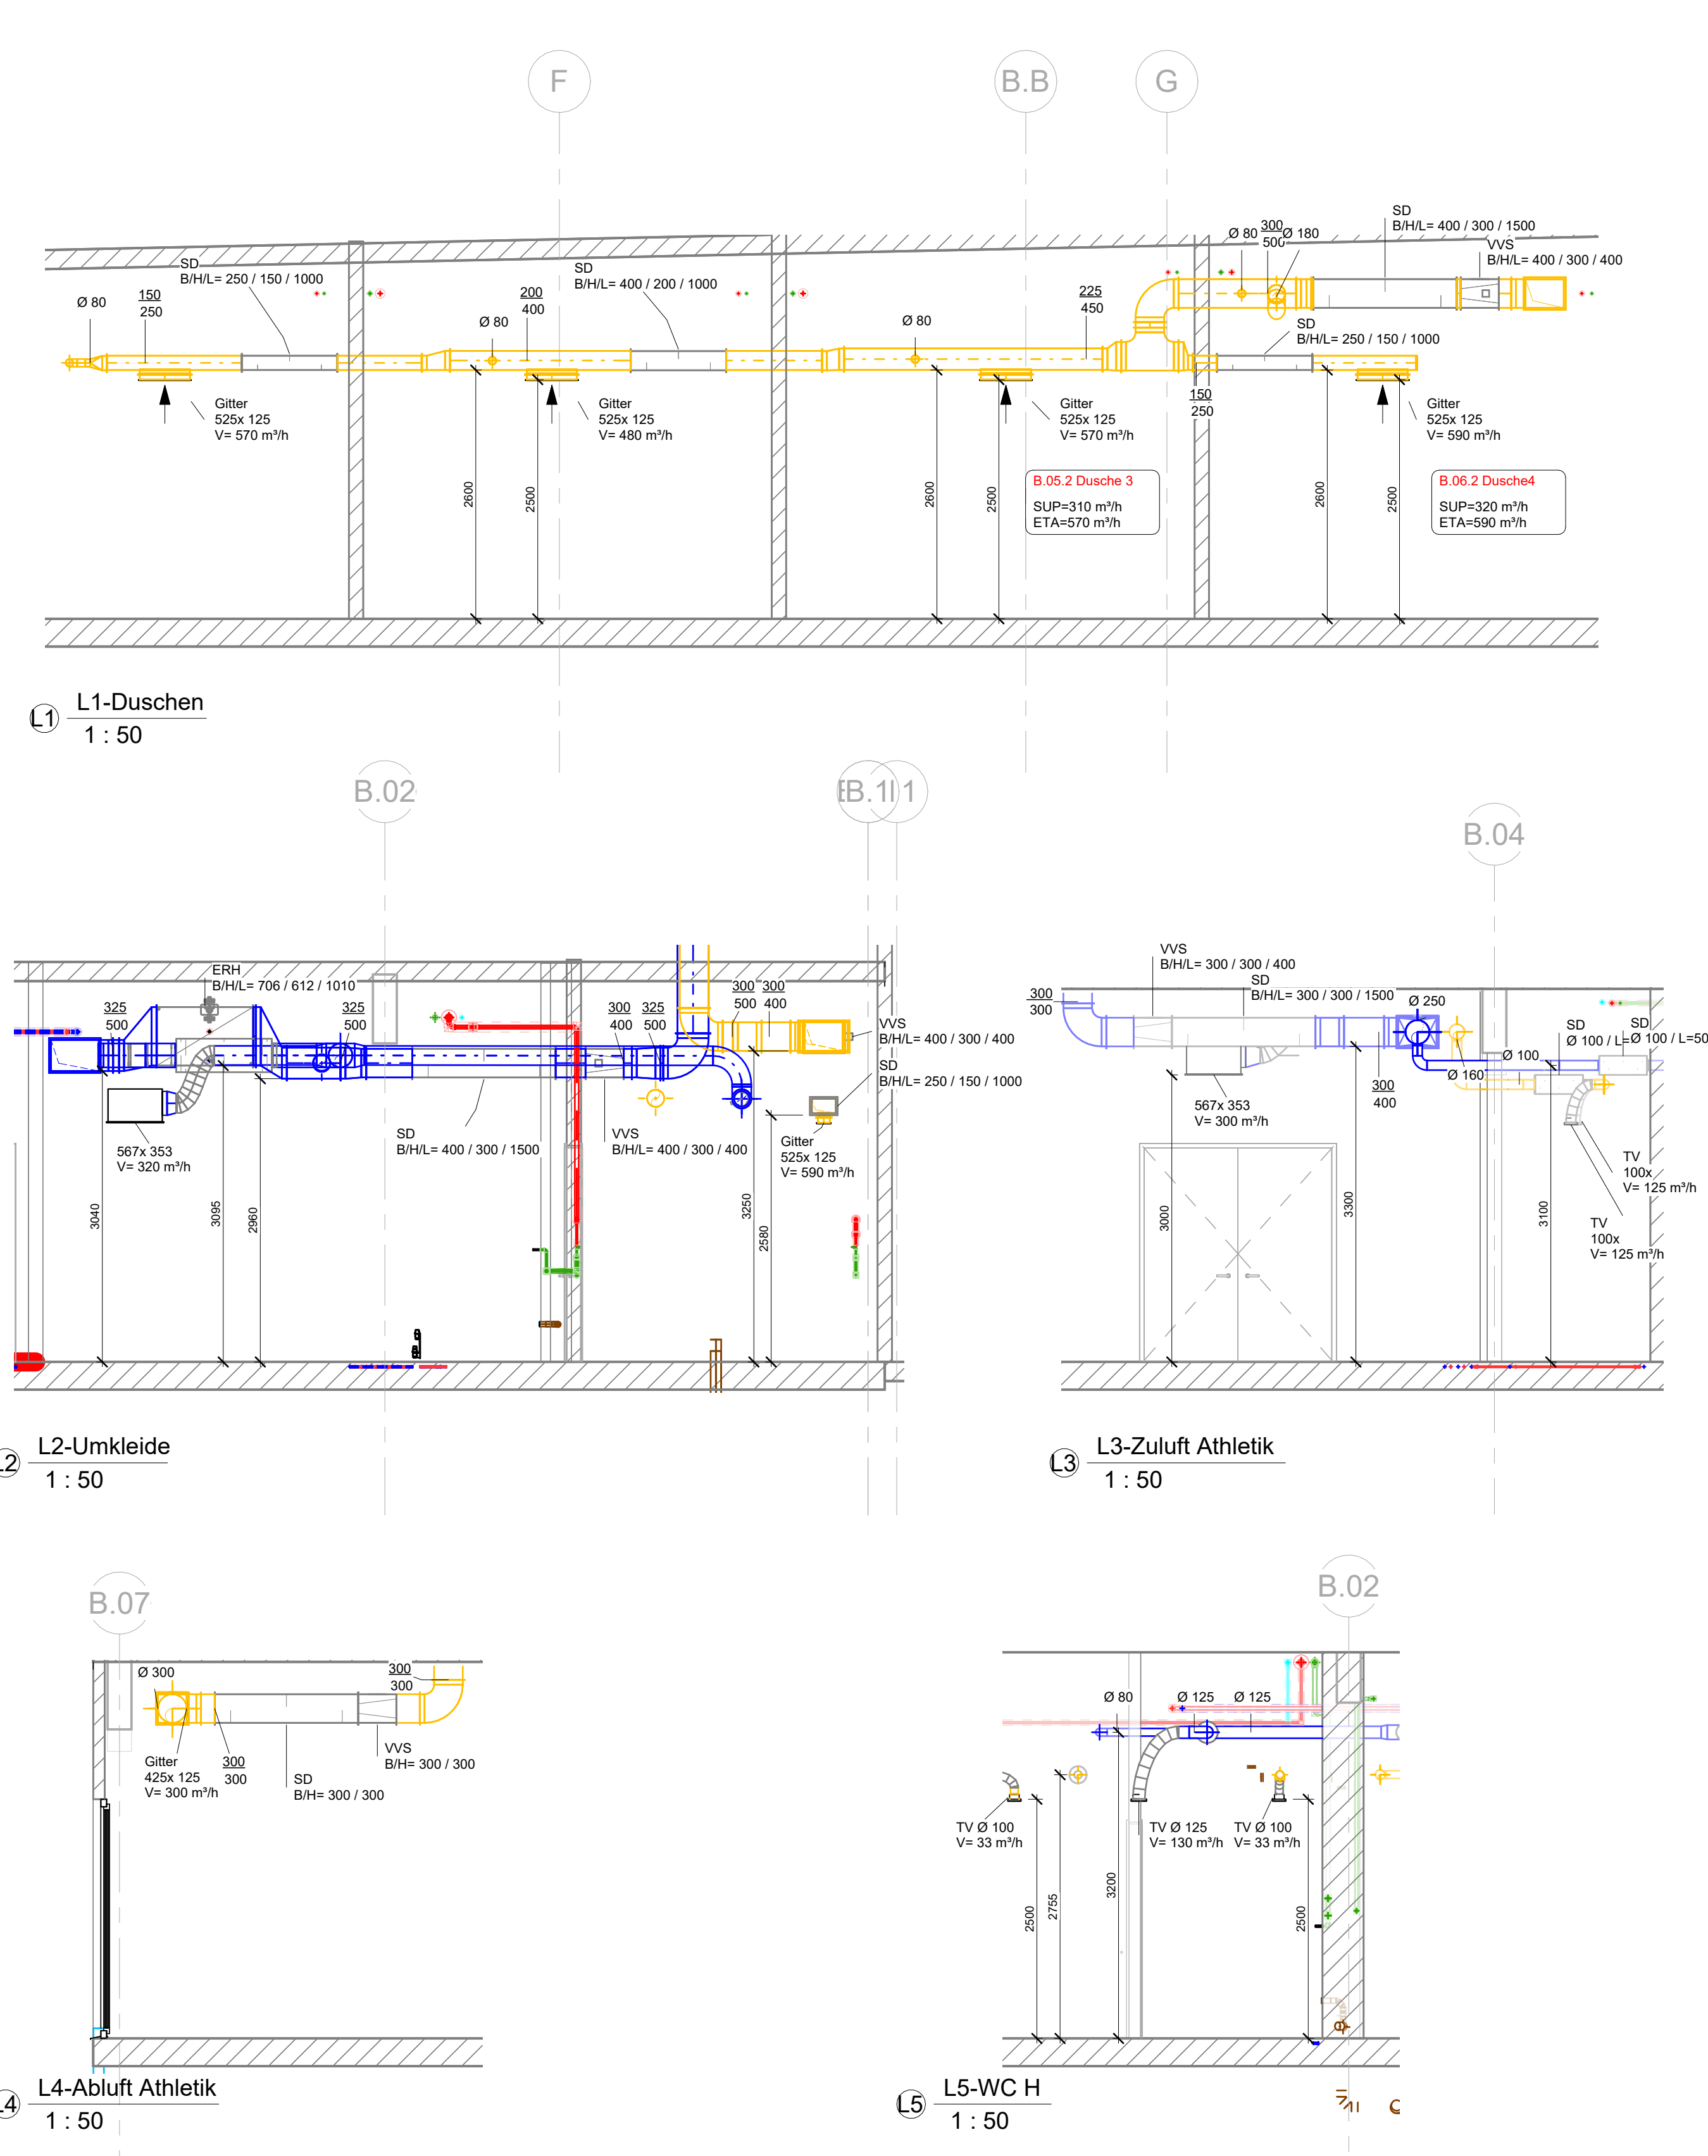


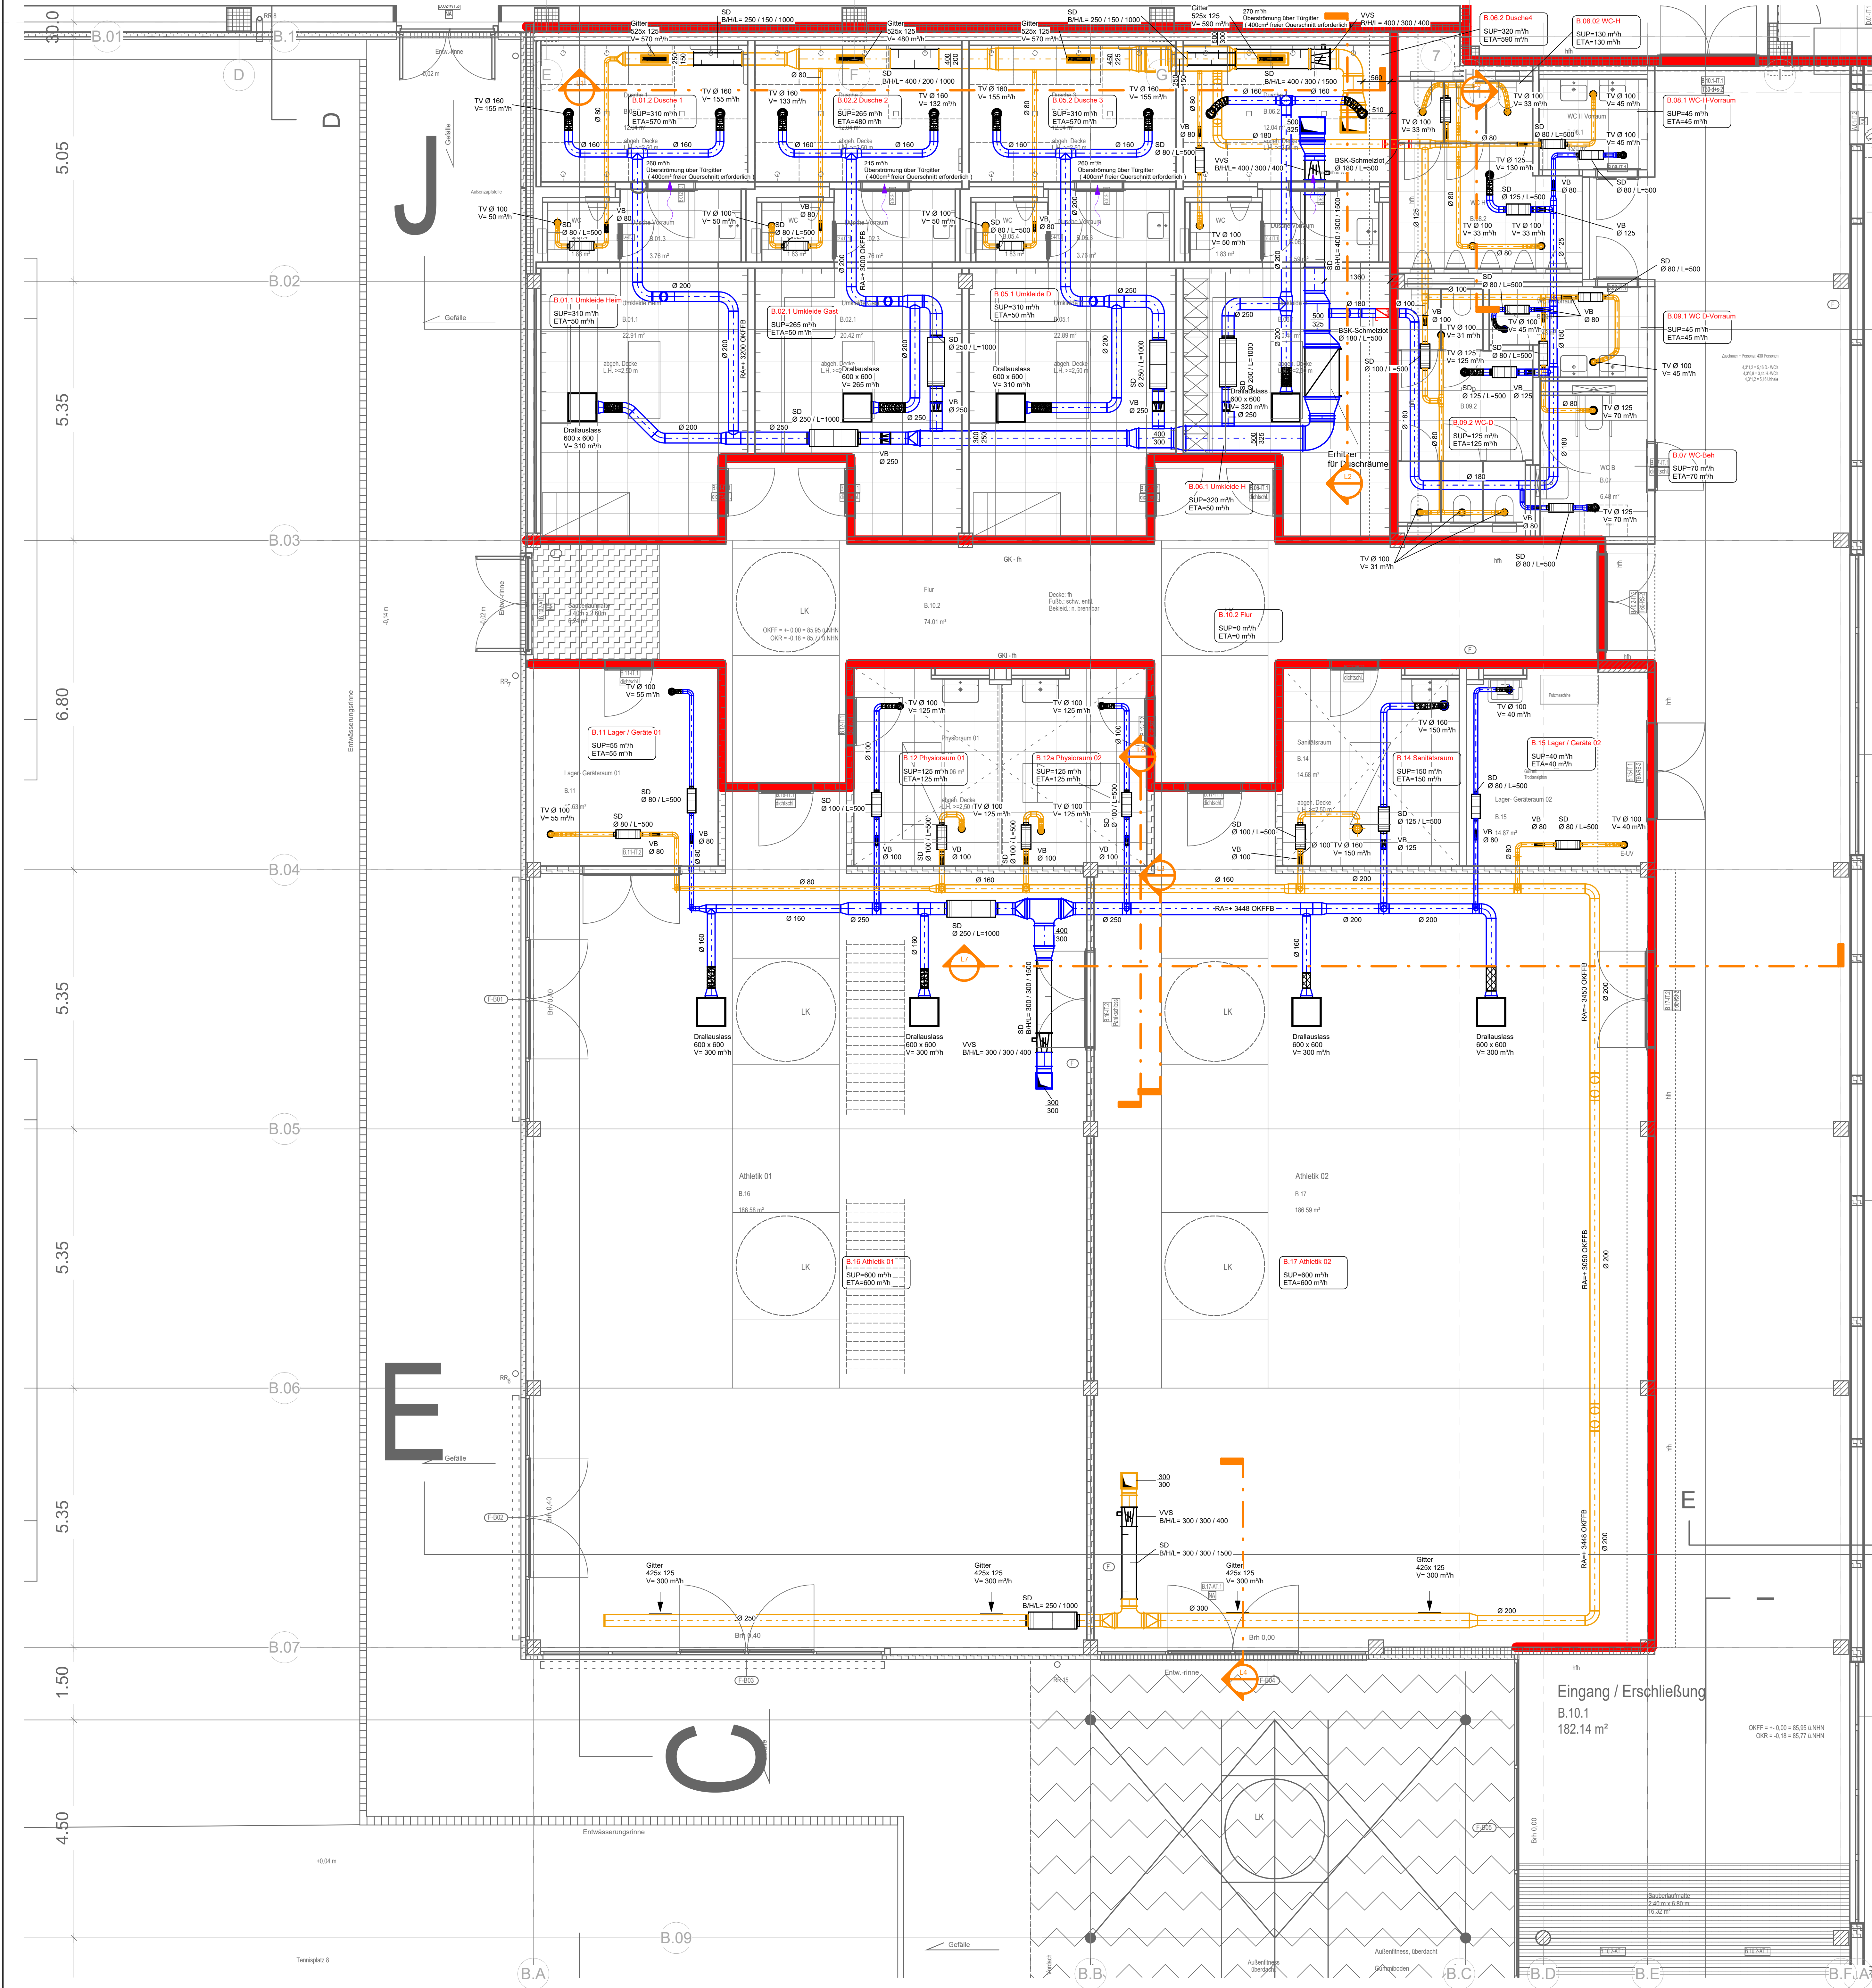

Index	Datum	Plan erstellt	Beschreibung	Name
00	12.06.2026	Plan erstellt		

Projekt	Sanierung und Erweiterung von Sportstätten
Bauherr	Hockey- u. Tennissclub, Uhlenhorst Mülheim e.V.
Inhalt	Grundriss Erdgeschoss, Athletikbereich
Planungsphase	Ausführung
Größe	1189 x 841
Maßstab	1:50
Index	00
Z-Nr.	L_AB_5_XX_00_000
zugeordneter Arch-Plan	5 GR_00_003_07_EG
Stand Arch-Plan	27.05.2026
Datei-Nr.	2519-ZD-TGA-A
Gezeichnet	12.06.2026
Geprüft	12.06.2026
Geändert	