


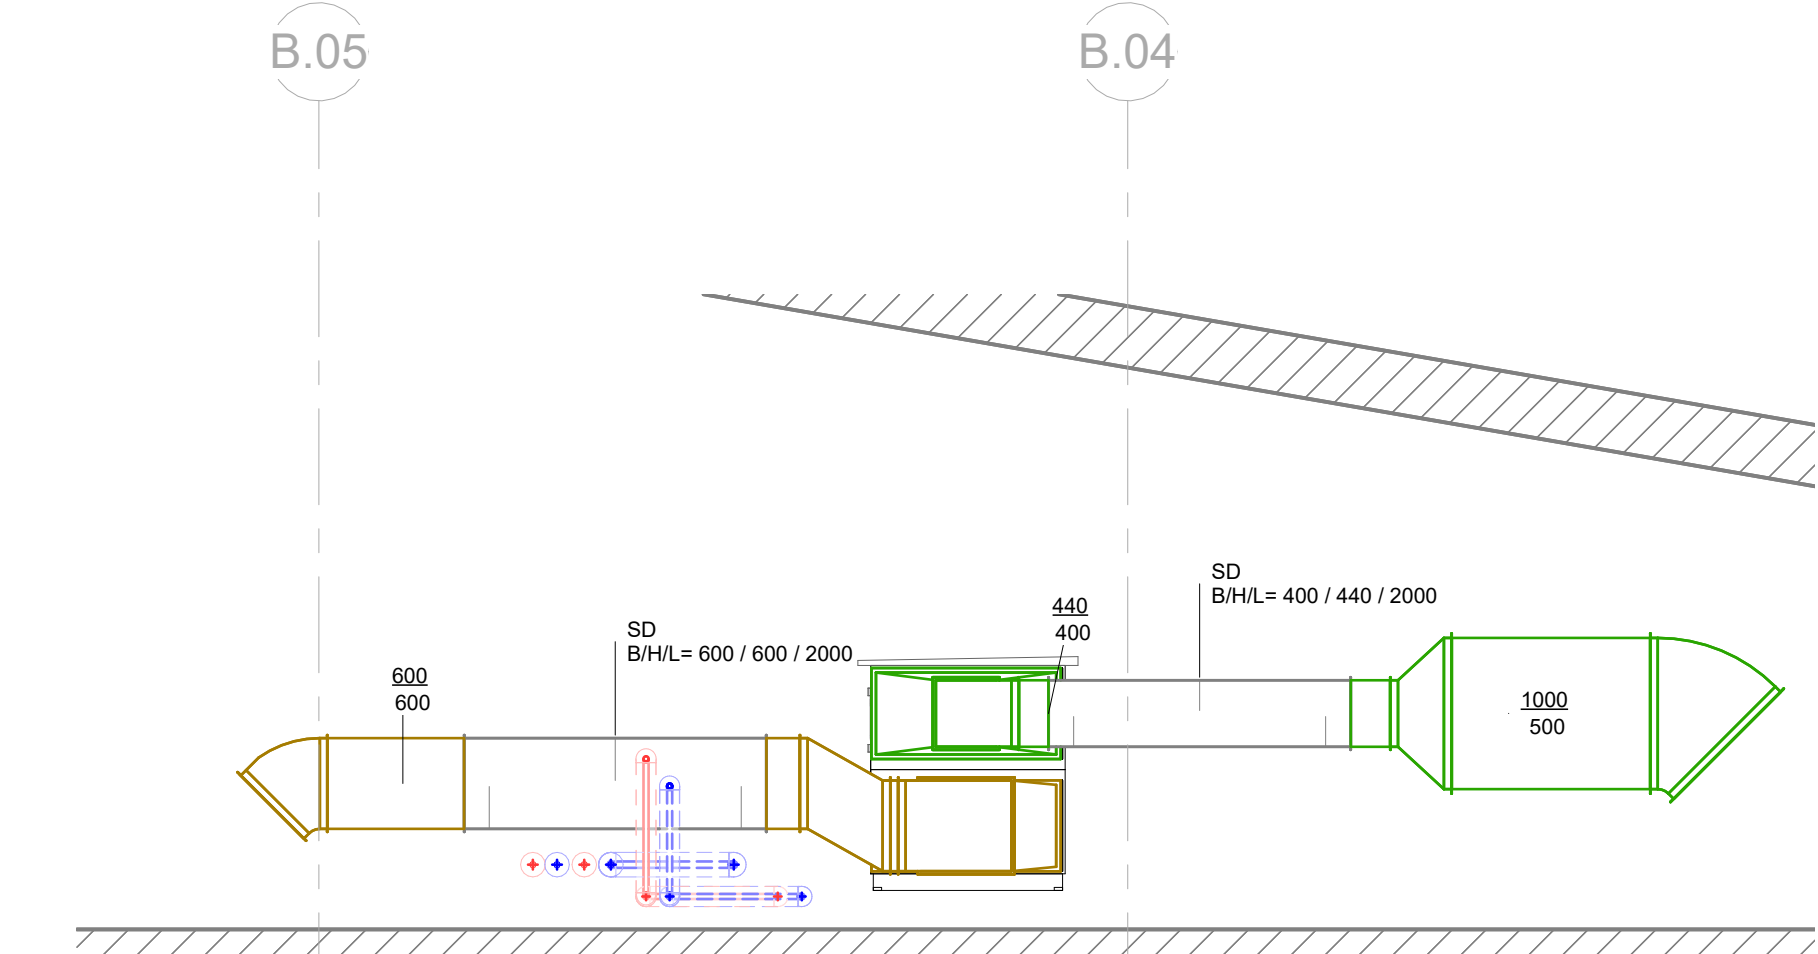


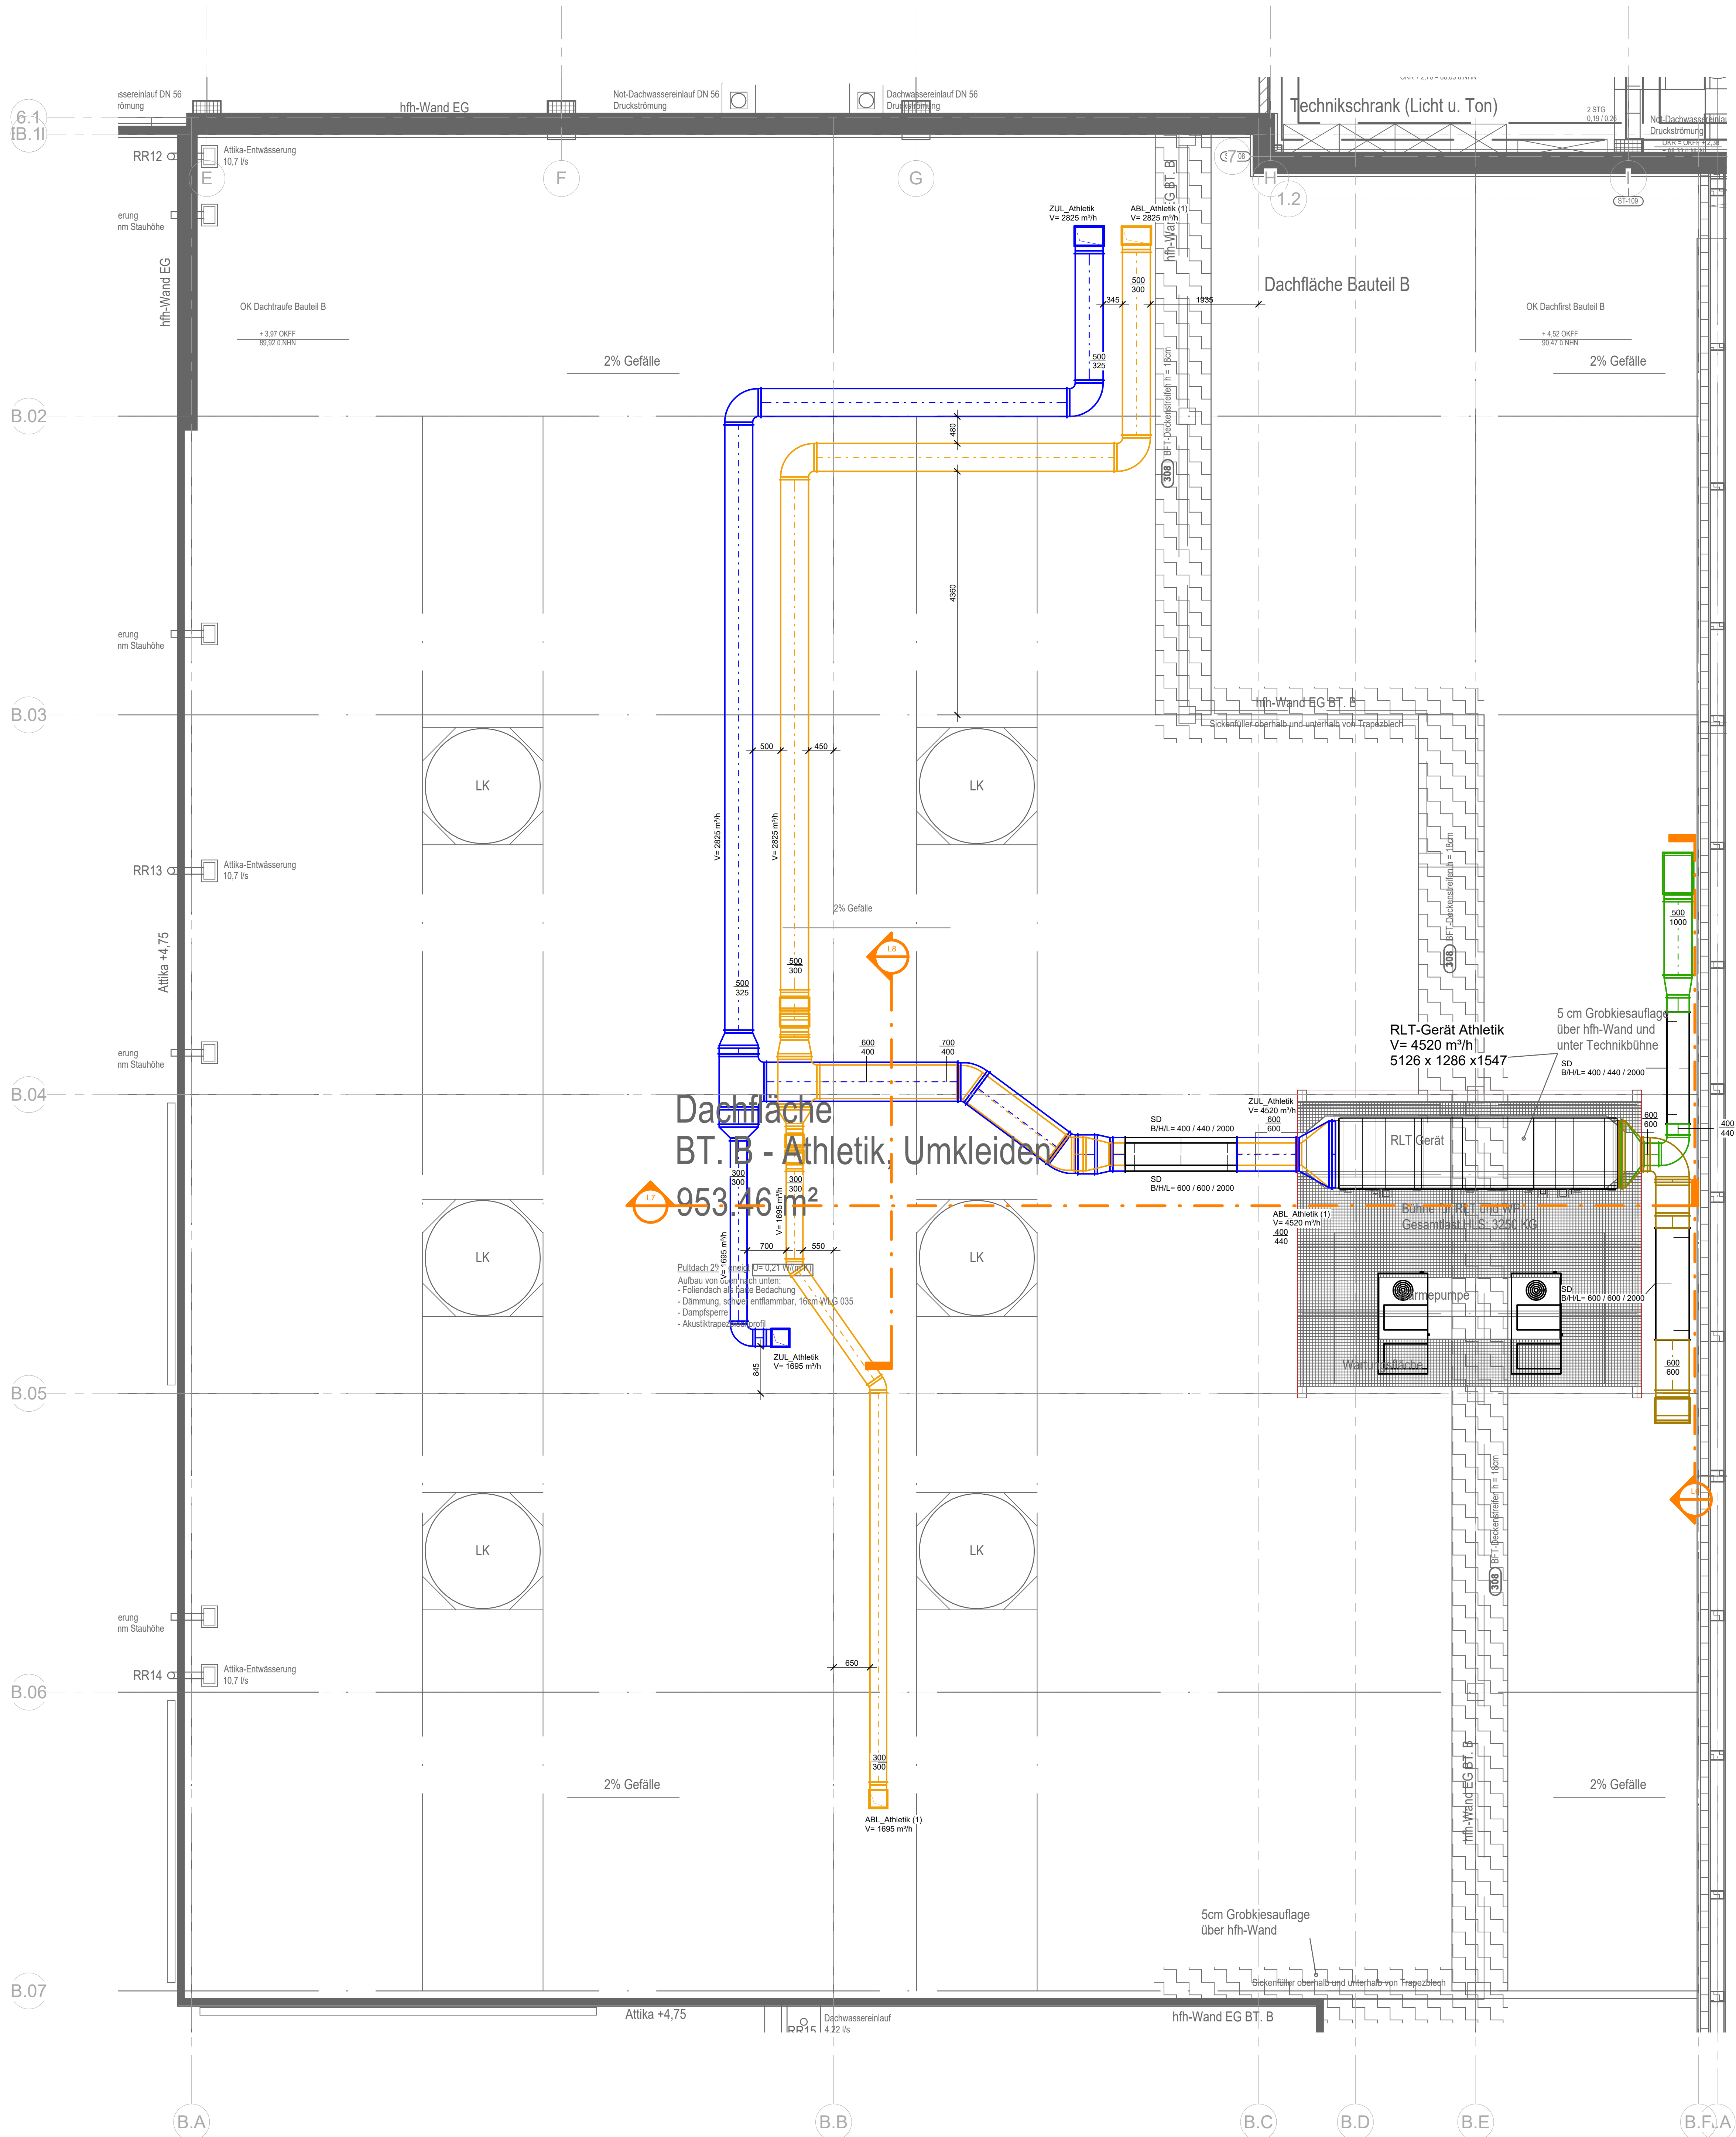

L6-RLT-Gerät Athletik 2
1 : 50


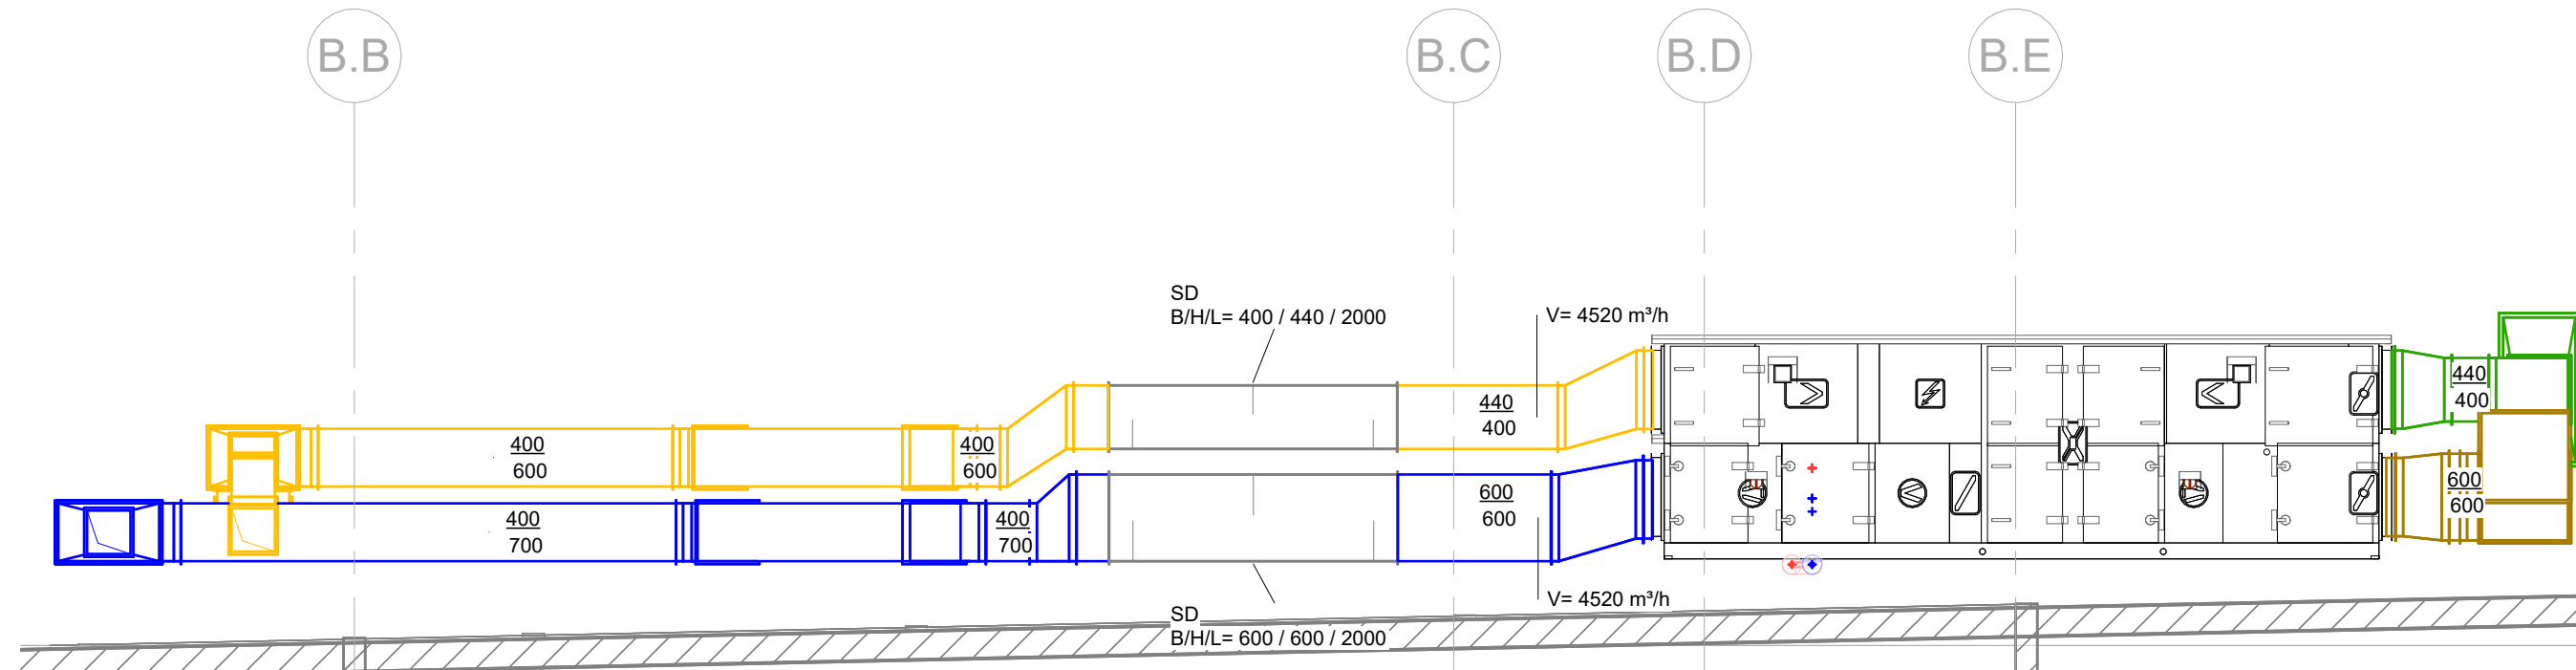


L7-RLT Gerät Dach Athletik
1 : 50

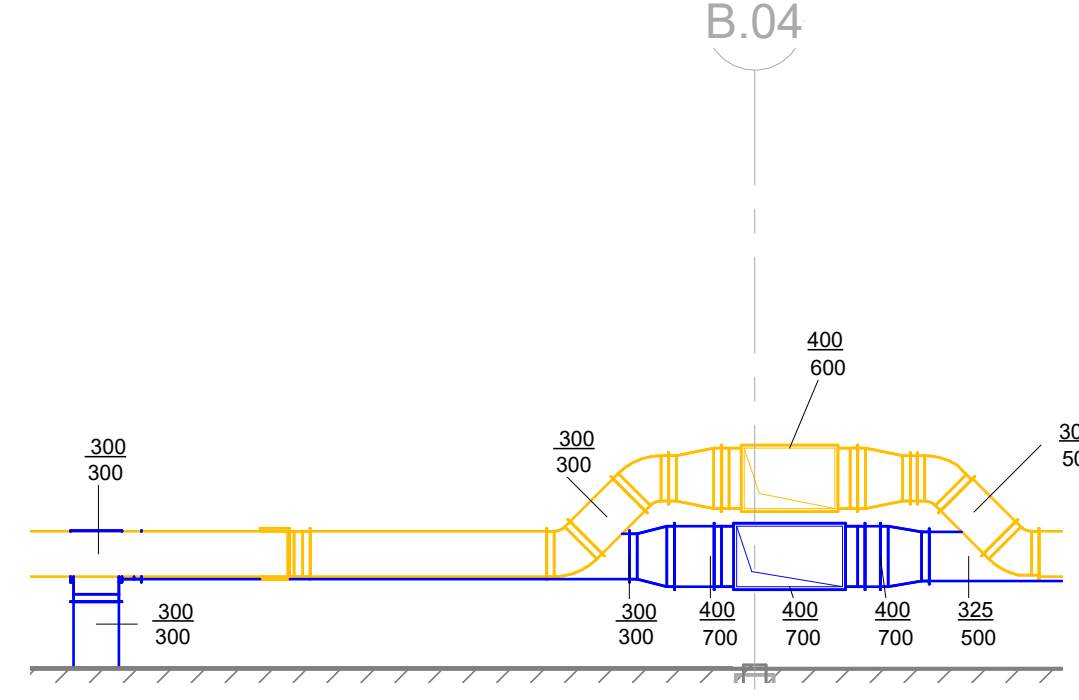

L8-Dach Athletik Zu- und Abluft
1 : 50

Legende

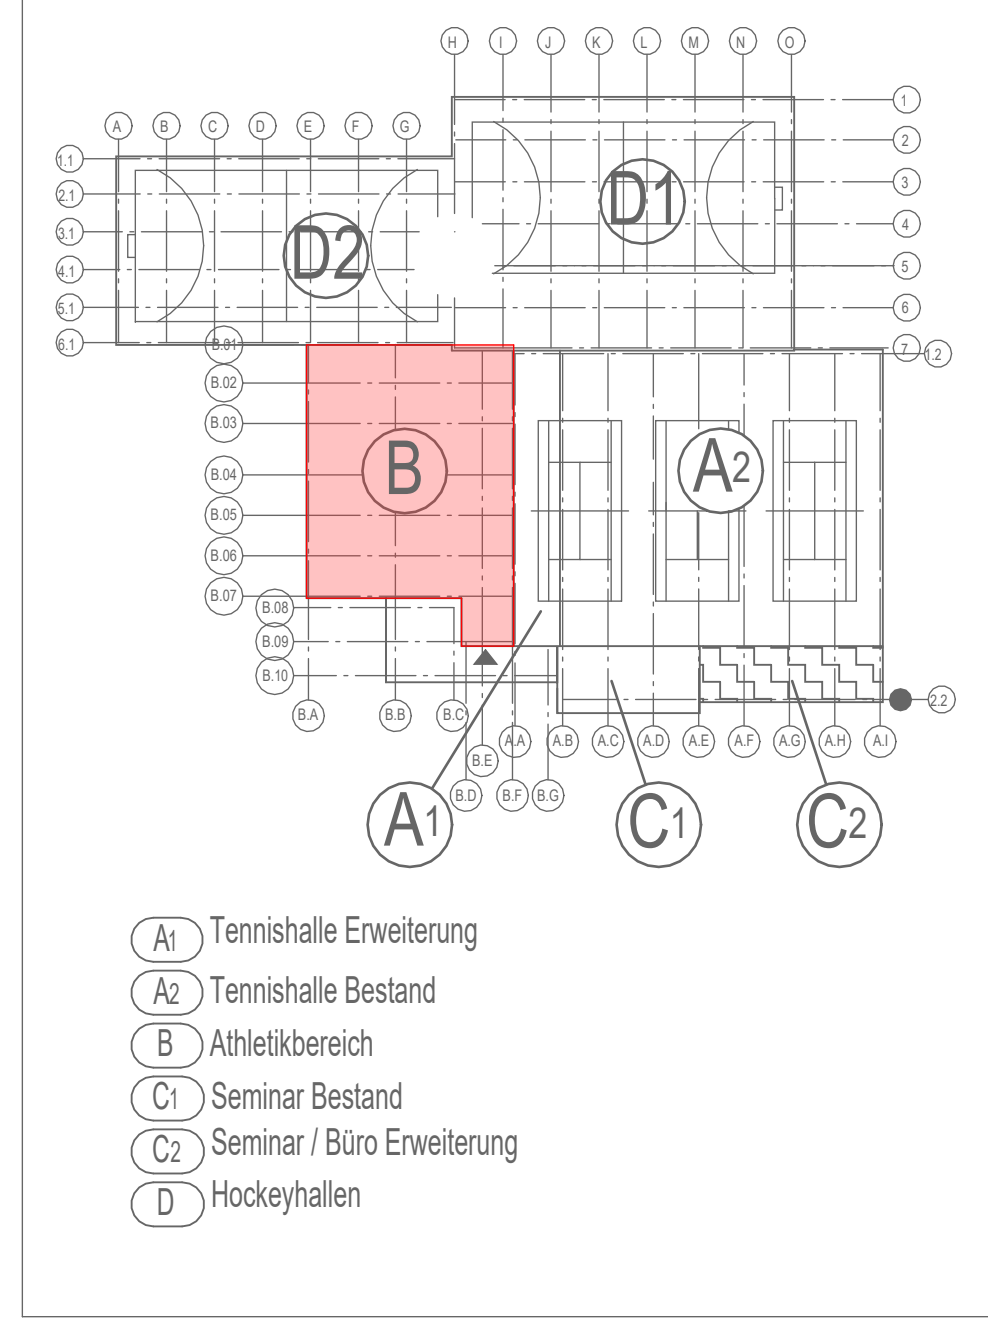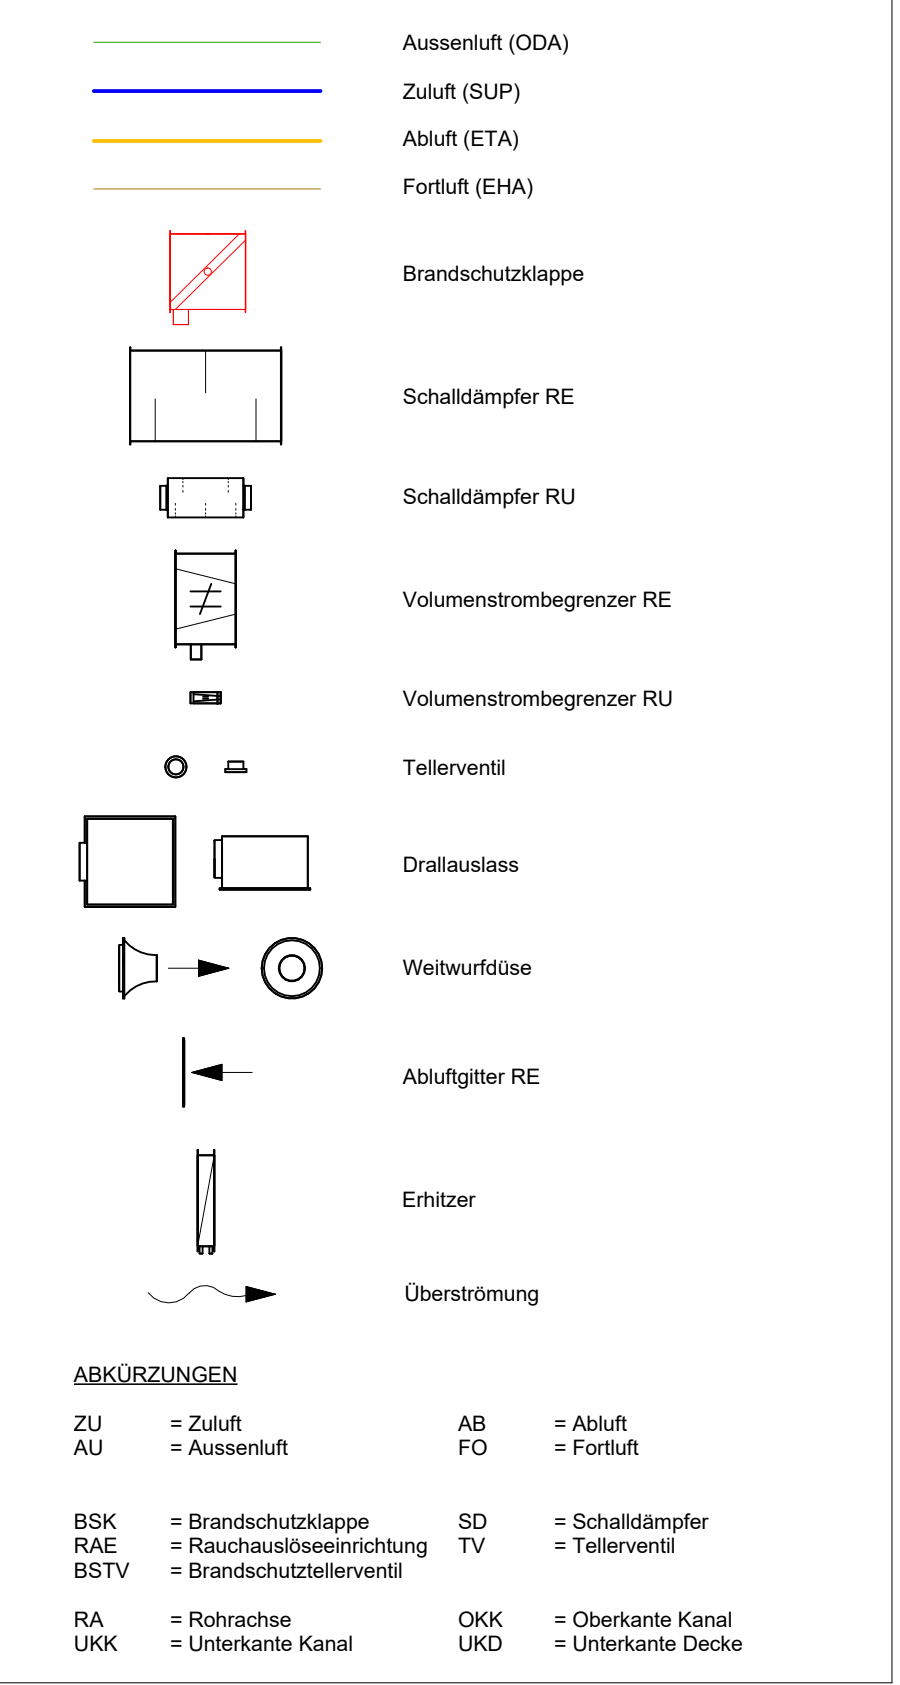

Index	Datum	Beschreibung	Name
00	12.06.2026	Plan erstellt	

Projekt	Sanierung und Erweiterung von Sportstätten Hockey- u. Tenniscub, Mülheim an der Ruhr		
Bauherr	Hockey- u. Tenniscub, Uhlenhost Mülheim e.V. Uhlenhorstweg 19, 45479 Mülheim an der Ruhr		
Inhalt	Grundriss Dachaufsicht, Athletik Lüftung		
Planungsphase	Ausführung	Größe	1189 x 841
Z.-Nr.:	L_AB_5_XX_DA_000	Datum	12.06.2026
zugeordneter Arch-Plan:	5_CR_00_003_07_EG	Gezeichnet:	12.06.2026
Stand Arch-Plan:	27.05.2026	Geprüft:	12.06.2026
Datei-Nr.:	2519-ZD-TGA-A	Geändert:	

L-01-Dach Athletik
1 : 50